




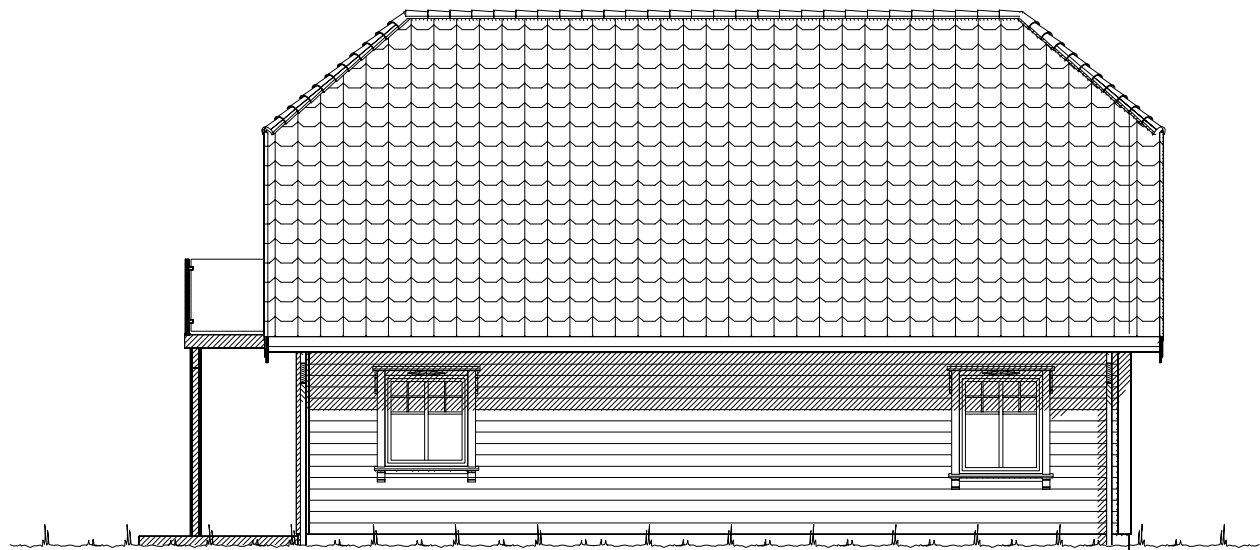

Fasade mot _____.

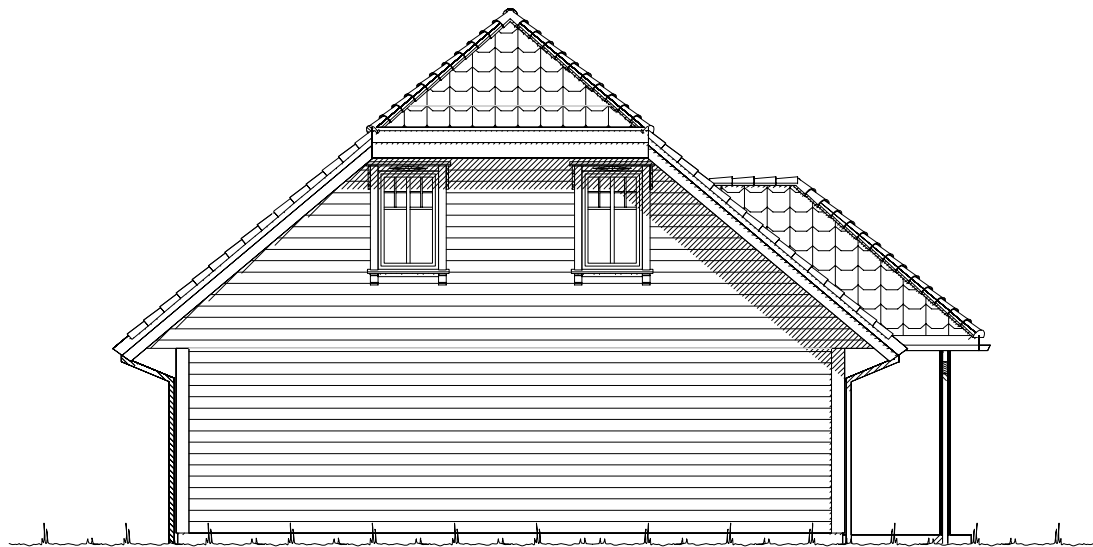

Fasade mot _____.

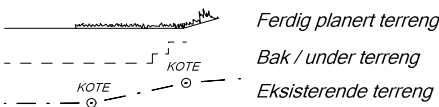


UTFORMING AV TILTAK BEKREFTES FOREVIST:				
Nabo.nr.	G.nr.	Br.nr.	Dato	Sign.
Nabo.nr.	G.nr.	Br.nr.	Dato	Sign.
Nabo.nr.	G.nr.	Br.nr.	Dato	Sign.
Nabo.nr.	G.nr.	Br.nr.	Dato	Sign.


		Tiltakshaver: Tove og Ken Forsberg	
		Forhandler: CS Byggpartner AS	
Hustype: Spesial		Fasade 1 og 2	DATO 10.09.15
Byggeplassens adresse:		ARKIV NR.:	REV.1 11.09.15 vhh
Langskjærveien 7, 3230 Sandefjord			REV.2
G.nr. 132 Br.nr. 66		Er tegning klarert for bestilling, kontrakt og søkning ?	REV.3
		Nei	
TRYGGE HJEM			
		Tegningsnr.	501
		Prosj.nr.	654v
DATA DESIGN SYSTEM			
VESTLANDSHUSGRUPPENS ARKITEKTKONTOR - 6018 ÅLESUND - TLF. 70 17 89 00			
TEGNINGEN MÅ HVERKEN HELT ELLER DELVIS KOPIERES ELLER BENYTTES VED TILTAK SOM VESTLANDSHUS IKKE MEDVIRKER I.			



Fasade mot _____.

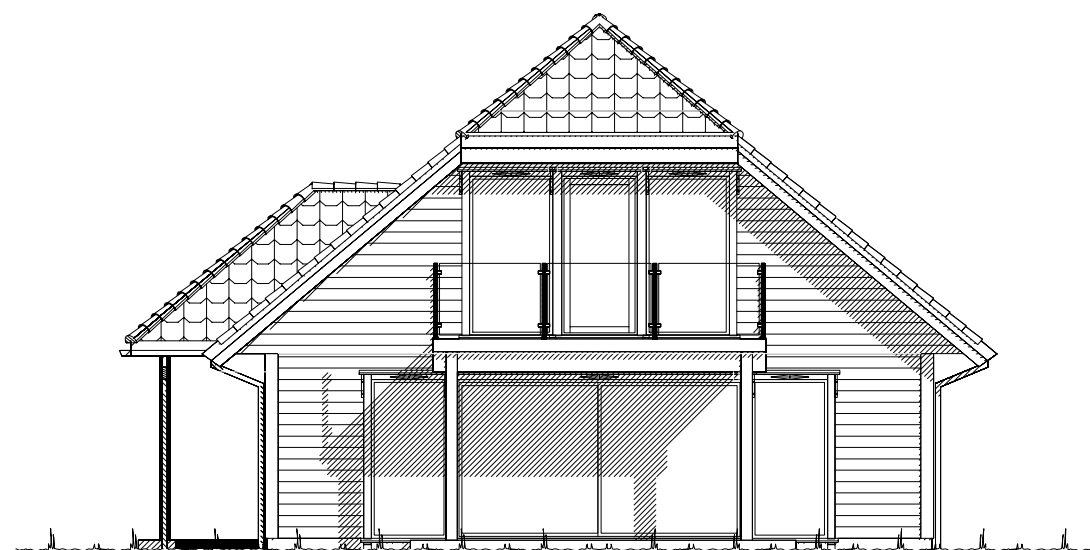

Fasade mot _____.

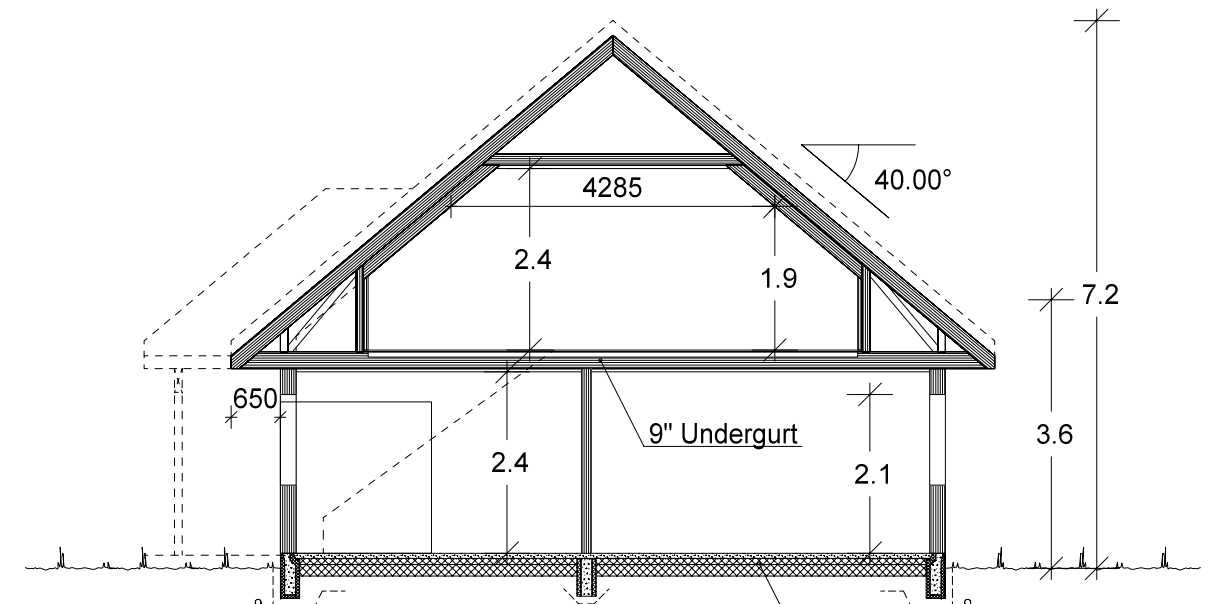


Snitt.



Isolasjon XXX mm

UTFORMING AV TILTAK BEKREFTES FOREVIST:

Nabo.nr.	G.nr.	Br.nr.	Dato	Sign.
Nabo.nr.	G.nr.	Br.nr.	Dato	Sign.
Nabo.nr.	G.nr.	Br.nr.	Dato	Sign.
Nabo.nr.	G.nr.	Br.nr.	Dato	Sign.

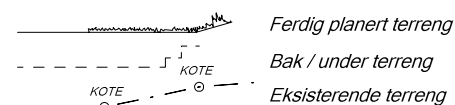

VESTLANDS HUS		Tiltakshaver: Tove og Ken Forsberg	
Byggeplassens adresse:		Forhandler: CS Byggpartner AS	
Langskjærveien 7, 3230 Sandefjord		Arkiv nr.:	
G.nr. 132	Br.nr. 66	Er tegning klarert for bestilling, kontrakt og søkning ?	Nei
Hustype: Spesial			
Fasade 3, 4 og snitt		DATO 10.09.15	TRYGGE HJEM
		REV.1 11.09.15 vhh	SKALA 1 : 100
		REV.2	Tegningsnr. 502
		REV.3	Prosj.nr. 654v
VESTLANDSHUSGRUPPENS ARKITEKTKONTOR - 6018 ÅLESUND - TLF. 70 17 89 00			
TEGNINGEN MÅ HVERKEN HELT ELLER DELVIS KOPIERES ELLER BENYTTES VED TILTAK SOM VESTLANDSHUS IKKE MEDVIRKER I.			

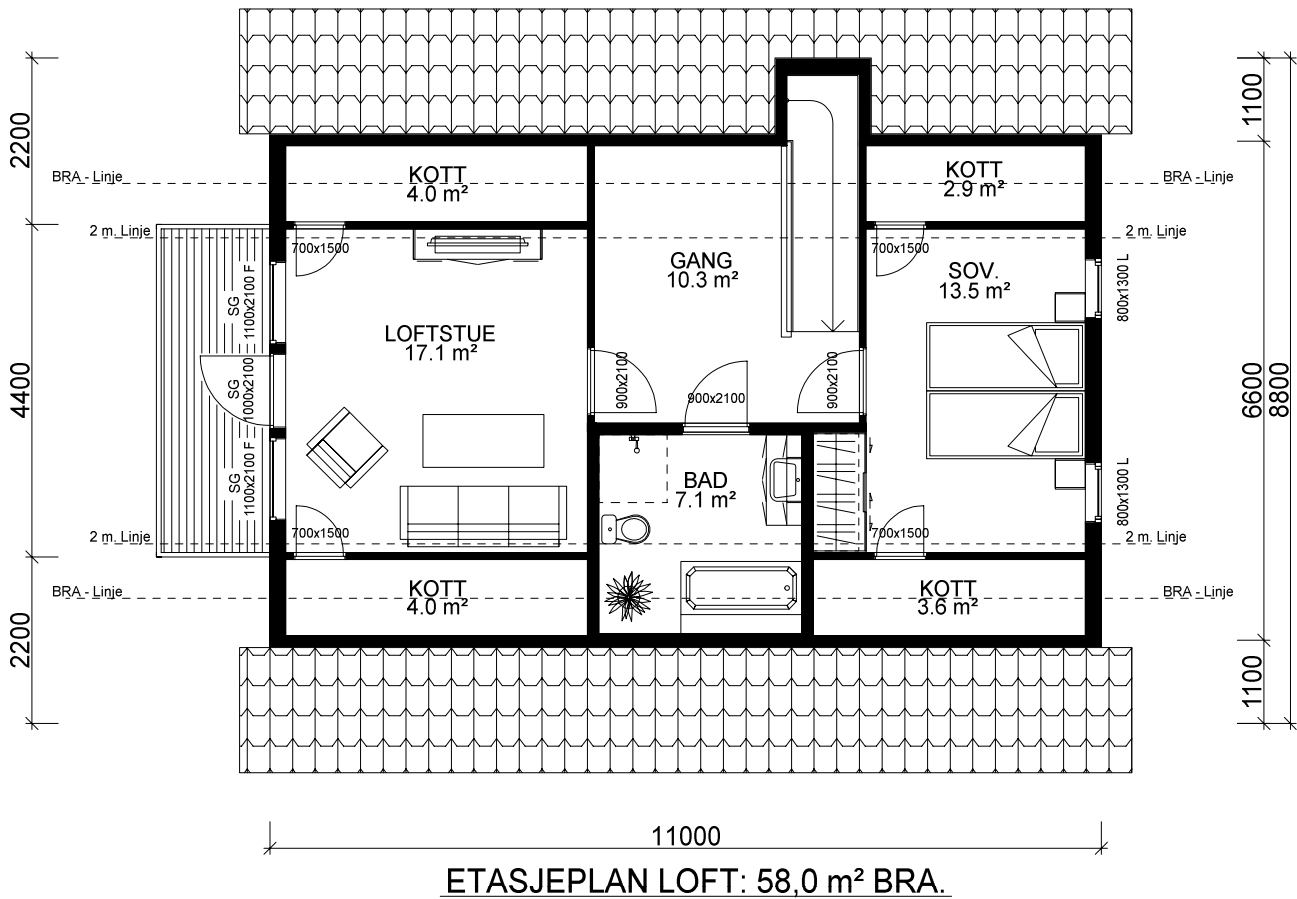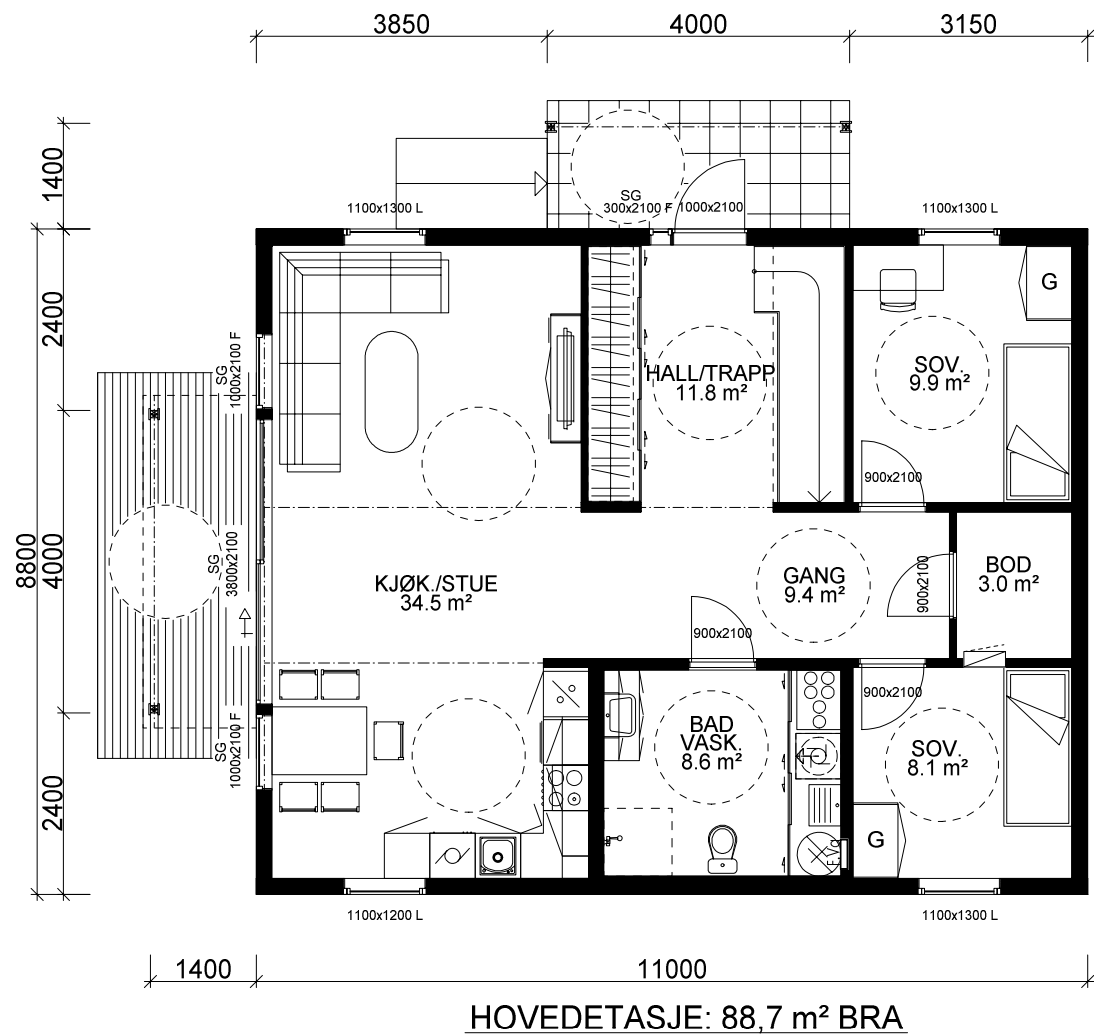

Bruk av personsikkerhetsglass i vindu, er markert på plan med SG

Sportsbod i frittstående bygg/garasje. SKAL være tilgjengelig og ha trinnfri adkomst. SKAL bygges samtidig som hus.

Fasadeprodukter til vindu og dører i yttervegg av profilerte sidebord, vinduskneker og sprosser er ikke med i standard leveranse.

For å tilfredstille energiforeskriftene må huset leveres med varmepumpe eller lignende ikke-fossil varmekilde.

Bygning i:
Risikoklasse 4
Brannklasse 1

Kanaler fra ventilasjonsanlegg, vil i noen tilfeller medføre ekstra veggtykkelser eller "kassing", som får mindre konsekvenser for romløsninger. Dette kan eventuelt justeres noe før igangsetting av bygget.

NB! Ved innhenting av pristilbud av ytterdører og vindu, må forutsetningen i varmetapsberegningen legges til grunn. Her blir det forutsatt en maksimal, gjennomsnittlig U-verdi til ytterdører og vindu for bygget. Høy prosentandel over 20% vindu og dører, har konsekvenser for byggets isolering.

% vindu- og dørareal er beregnet til: -xx%
Gjennomsnittlig U-verdi er her: _____

Arealberegninger i hht. NS 3940	Bruksareal BRA i m²			P-ROM Primære rom
	Pr etasje	Åpent overbygg areal og carport	Sum BRA	
H. etg. plan	88.7	10.0	98.7	85.2
2. etg. plan	58.0	0.0	58.0	48.9
SUM :	146.7	10.0	156.7	134.1
BYA :	109.0	0.0	109.0	
Grunnflate/ fotavtrykk :	96.8			

VESTLANDS HUS		Tiltakshaver: Tove og Ken Forsberg	
Hustype: Spesial		Forhandler: CS Byggpartner AS	
Byggeplassens adresse: Langskjærveien 7, 3230 Sandefjord		ARKIV NR.:	
G.nr. 132	Br.nr. 66	Er tegning klarert for bestilling, kontrakt og søkning ?	Nei
VESTLANDSHUSGRUPPENS ARKITEKTKONTOR - 6018 ÅLESUND - TLF. 70 17 89 00			
TEGNINGEN MÅ HVERKEN HELT ELLER DELVIS KOPIERES ELLER BENYTTES VED TILTAK SOM VESTLANDSHUS IKKE MEDVIRKER I.			
DATO 10.09.15		TRYGGE HJEM	
REV.1 11.09.15 vhh		SKALA 1 : 100	
REV.2		Tegningsnr. 503	
REV.3		Prosj.nr. 654v	
DATA DESIGN SYSTEM			