




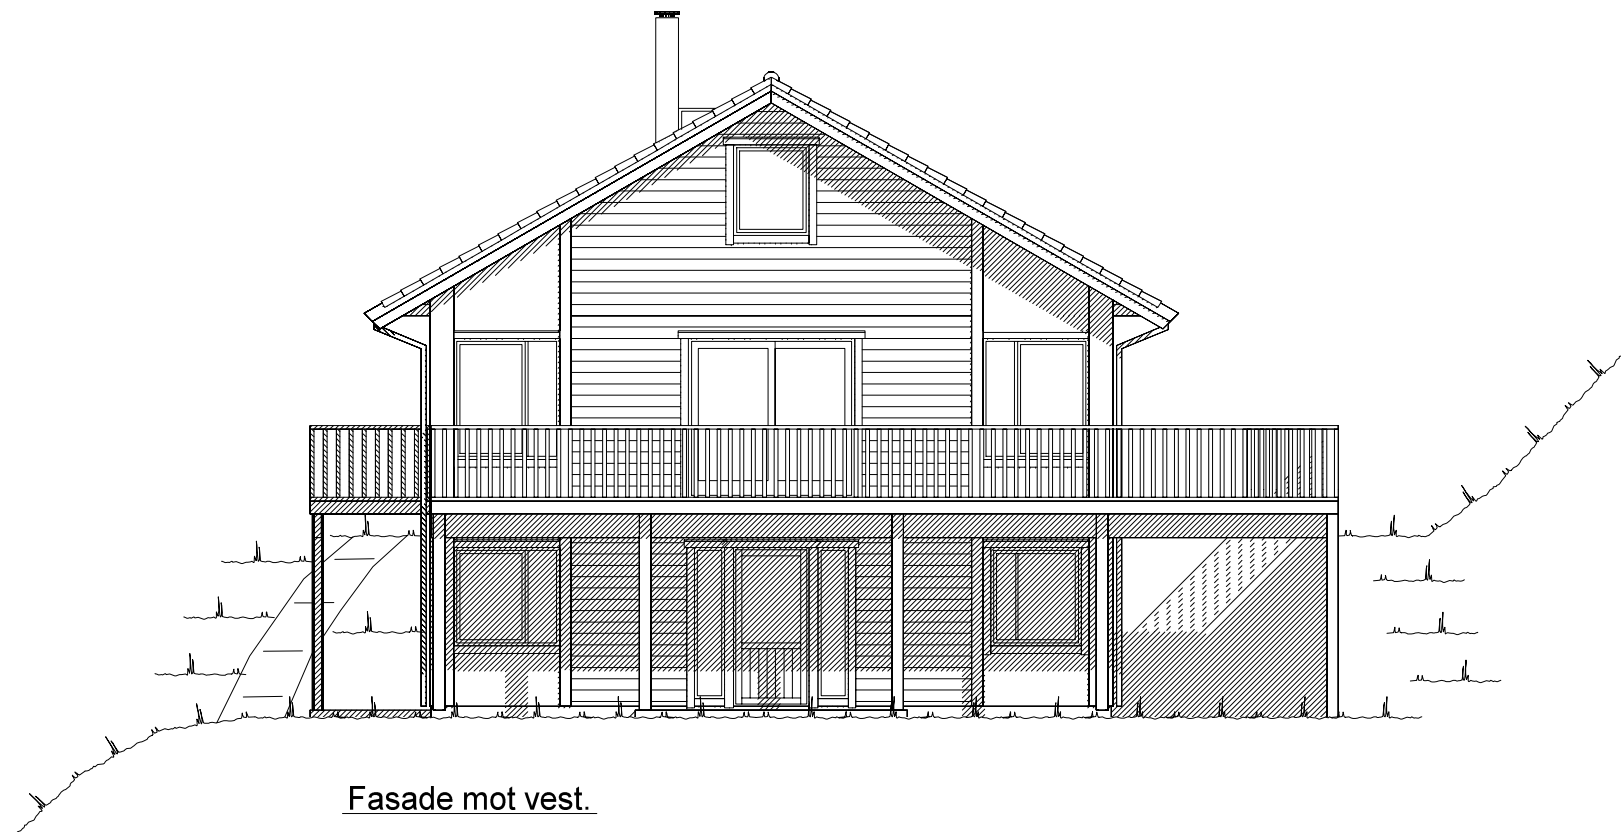

Fasade mot vest.

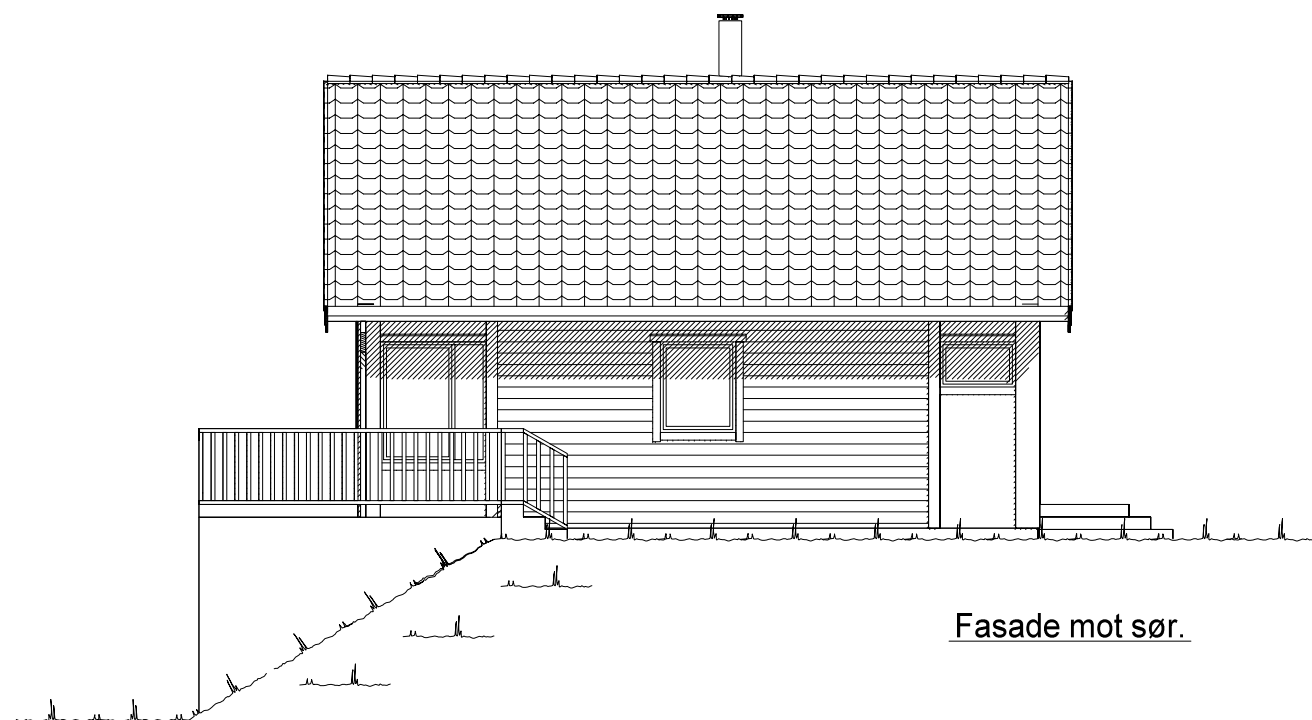


Fasade mot sør.

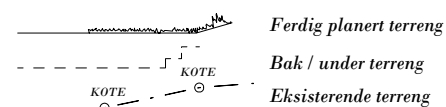


UTFORMING AV TILTAK BEKREFTES FOREVIST:

Nabo.nr.	G.nr.	Br.nr.	Dato	Sign.
Nabo.nr.	G.nr.	Br.nr.	Dato	Sign.
Nabo.nr.	G.nr.	Br.nr.	Dato	Sign.
Nabo.nr.	G.nr.	Br.nr.	Dato	Sign.

		Tiltakshaver: Bente Drøsdal	
		Forhandler: Vestbygg AS	
Hustype: Sandshornet		Fasade 1 og 2	
Byggeplassens adresse: 6963 Dale, Fjaler		ARKIV NR.:	DATO 01.08.11 REV.1 28.01.13 vhh REV.2 REV.3
G.nr. 59	Br.nr.	Er tegning klarert for bestilling, kontrakt og søkning ? Ja	TRYGGE HJEM
			SKALA 1 : 100
			Tegningsnr. 501
			Prosj.nr. 339v
DATA DESIGN SYSTEM			
VESTLANDSHUSGRUPPENS ARKITEKTKONTOR - 6018 ÅLESUND - TLF. 70 17 89 00			
TEGNINGEN MÅ HVERKEN HELT ELLER DELVIS KOPIERES ELLER BENYTTES VED TILTAK SOM VESTLANDSHUS IKKE MEDVIRKER I.			

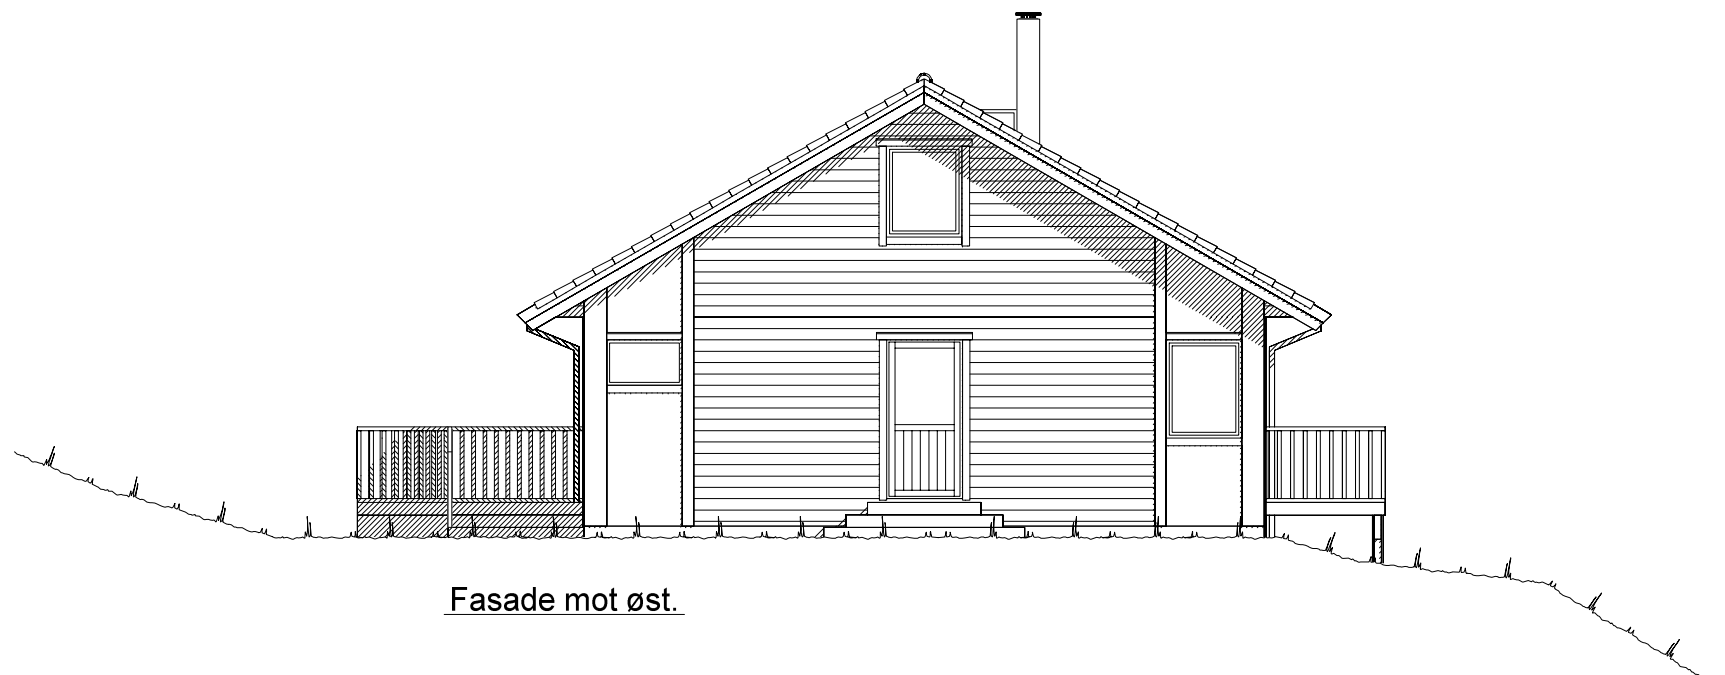


Fasade mot øst.

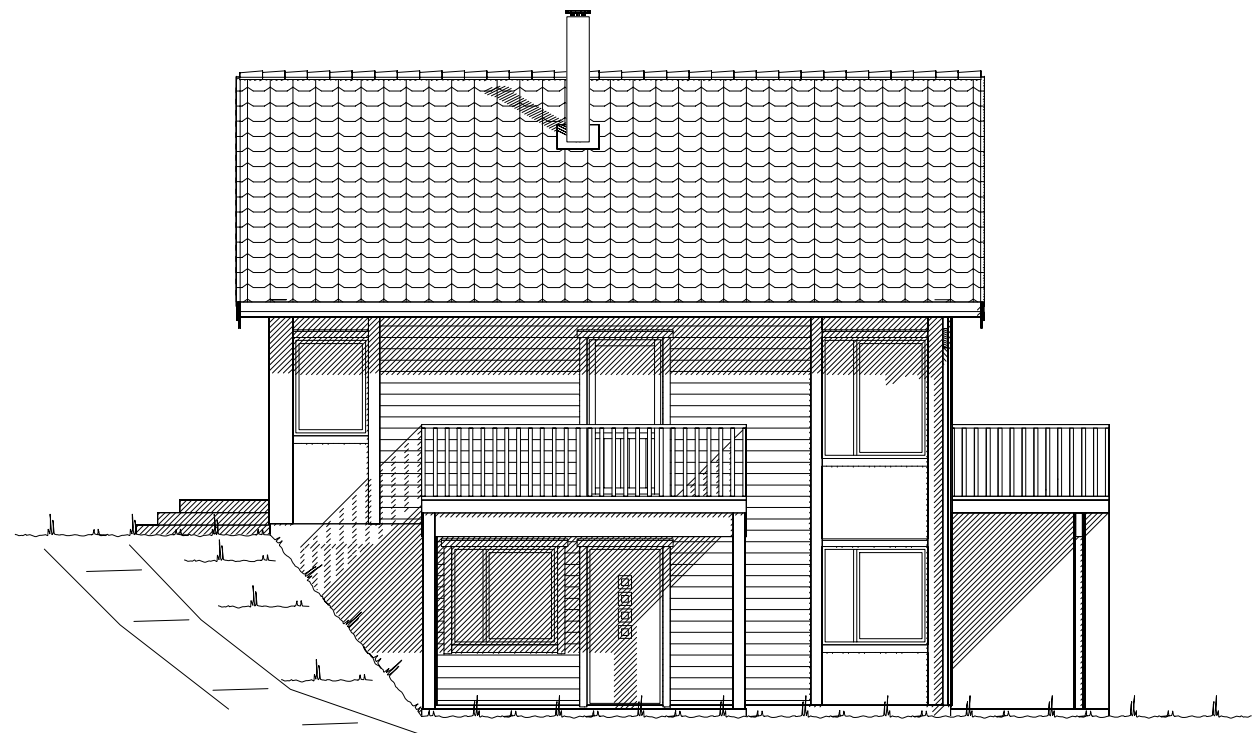


Fasade mot nord.

UTFORMING AV TILTAK BEKREFTES FOREVIST:

Nabo.nr.	G.nr.	Br.nr.	Dato	Sign.
Nabo.nr.	G.nr.	Br.nr.	Dato	Sign.
Nabo.nr.	G.nr.	Br.nr.	Dato	Sign.
Nabo.nr.	G.nr.	Br.nr.	Dato	Sign.

  Ferdig planert terreng
 Bak / under terreng
 Eksisterende terreng

		Tiltakshaver: Bente Drøsdal	
		Forhandler: Vestbygg AS	
Hustype: Sandshornet		Fasader 3 og 4	
Byggeplassens adresse: 6963 Dale, Fjaler		ARKIV NR.:	
G.nr. 59	Br.nr.	Er tegning klarert for bestilling, kontrakt og søkning ?	Ja
VESTLANDSHUSGRUPPENS ARKITEKTKONTOR - 6018 ÅLESUND - TLF. 70 17 89 00		TRYGGE HJEM	
TEGNINGEN MÅ HVERKEN HELT ELLER DELVIS KOPIERES ELLER BENYTTES VED TILTAK SOM VESTLANDSHUS IKKE MEDVIRKER I.		SKALA 1 : 100	
		Tegningsnr. 502	
		Prosj.nr. 339v	
		DATA DESIGN SYSTEM	

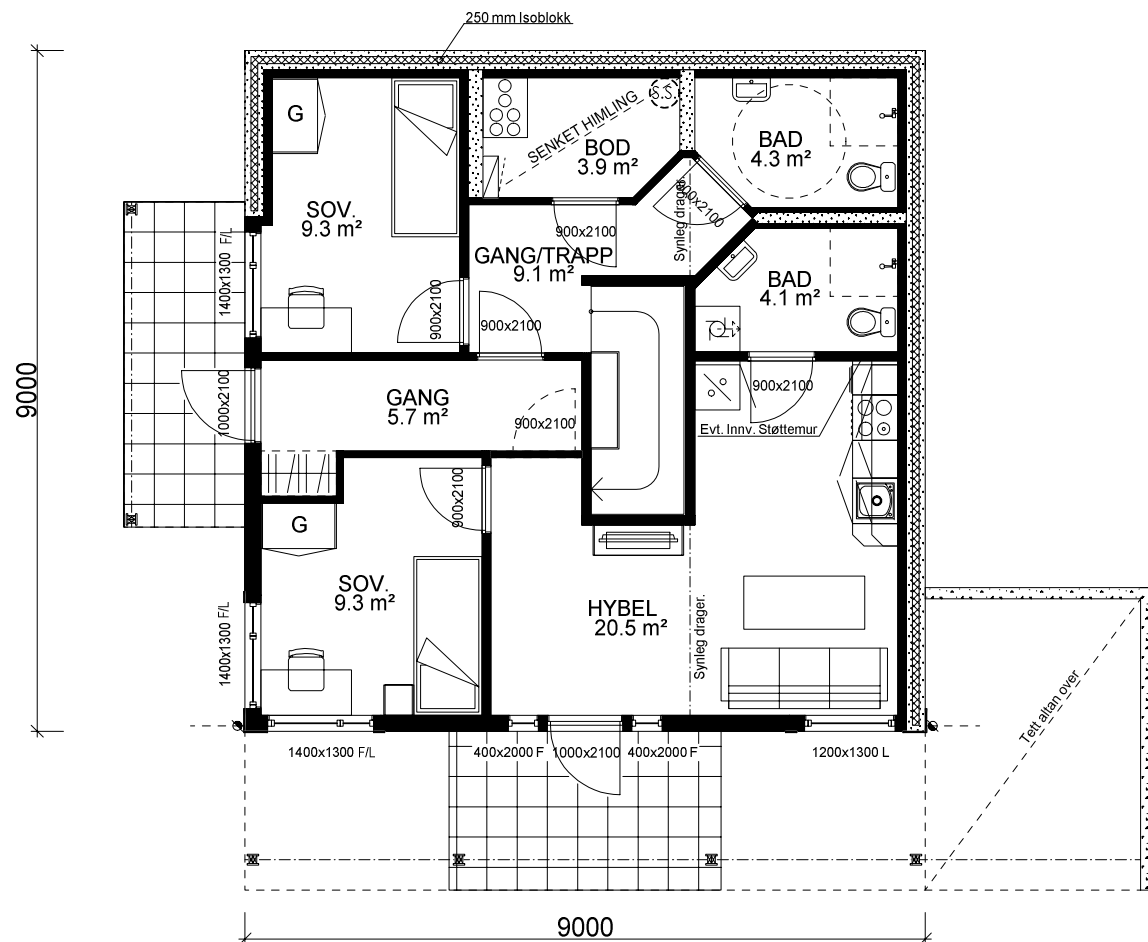

UNDERETASJE: 70,8 m² BRA.



HOVEDPLAN: 73,6 m² BRA.

Kanaler fra ventilasjonsanlegg, vil i noen tilfeller medføre ekstra veggtykkelser eller "kassing", som får mindre konsekvenser for romløsninger. Dette kan eventuelt justeres noe før igangsetting av bygget.


NB! Ved innhenting av pristilbud av ytterdører og vindu, må forutsetningen i varmetapsberegningen legges til grunn. Her blir det forutsatt en maksimal, gjennomsnittlig U-verdi til ytterdører og vindu for bygget. Høy prosentandel over 20% vindu og dører, har konsekvenser for byggets isolering.

% vindu- og dørareal er beregnet til: 22%
Gjennomsnittlig U-verdi er her: 1,2

Sportsbod i frittstående bygg/garasje. SKAL bygges samtidig som hus.

Arealberegninger i hht. NS 3940	Bruksareal BRA i m²			P-ROM Primære rom
	Pr etasje	Åpent overbygg areal og carport	Sum BRA	
U. etg. plan	70.8	18.3	89.1	65.9
H. etg. plan	73.6	0.0	73.6	73.6
2. etg. plan	27.7	0.0	27.7	8.9
SUM :	172.1	18.3	190.4	148.4
BYA :	118.8	0.0	118.8	
Grunnflate/ fotavtrykk :	81.0			

 VESTLANDS HUS		Tiltakshaver: Bente Drøsdal				
		Forhandler: Vestbygg AS				
Hustype: Sandshornet		Plan		DATO 01.08.11		TRYGGE HJEM
Byggeplassens adresse:		ARKIV NR.:		REV.1 28.01.13 vhh		
6963 Dale, Fjaler				REV.2		REV.3
G.nr. 59	Br.nr.	Er tegning klarert for bestilling, kontrakt og søkning ?		Ja	Tegningsnr. 503	
						 DATA DESIGN SYSTEM
VESTLANDSHUSGRUPPENS ARKITEKTKONTOR - 6018 ÅLESUND - TLF. 70 17 89 00						
TEGNINGEN MÅ HVERKEN HELT ELLER DELVIS KOPIERES ELLER BENYTTES VED TILTAK SOM VESTLANDSHUS IKKE MEDVIRKER I.						

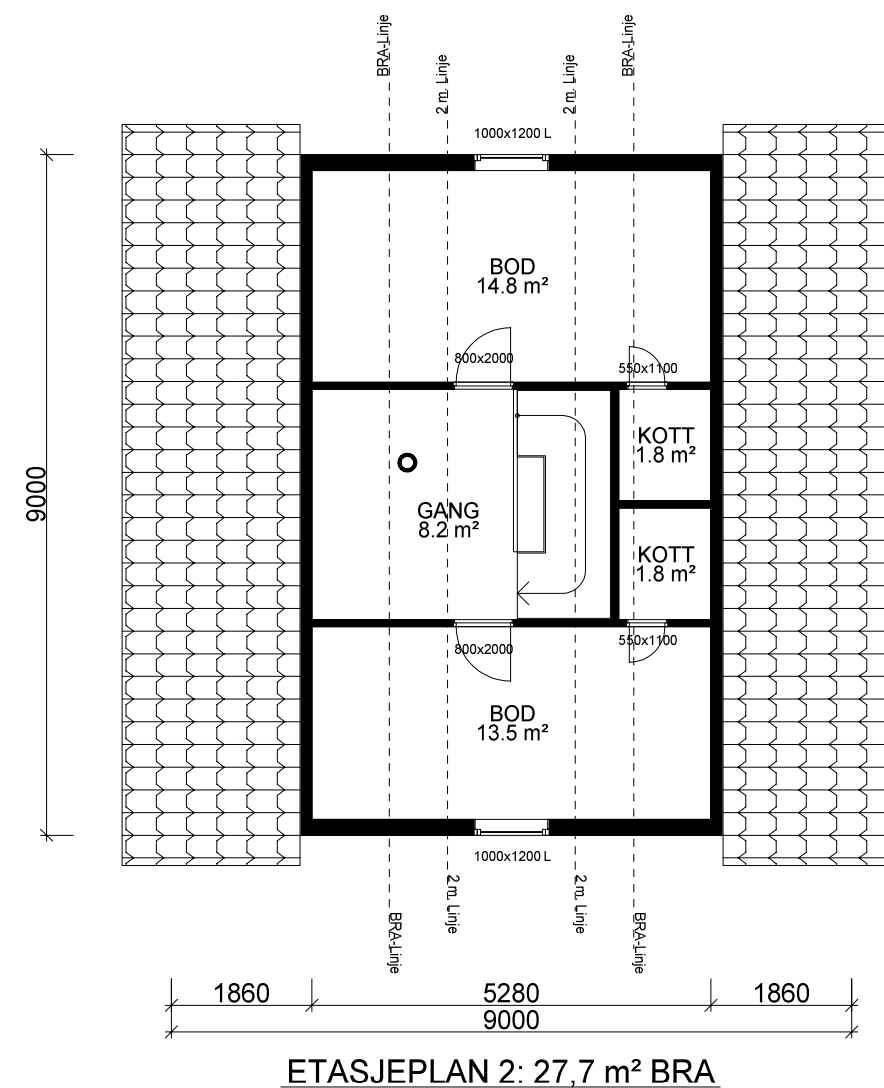

 VESTLANDSHUS		Tiltakshaver: <i>Bente Drøsdal</i>	
		Forhandler: <i>Vestbygg AS</i>	
Hustype: Sandshornet		Plan og snitt	
Byggeplassens adresse: 6963 Dale, Fjaler		ARKIV NR.:	DATO 01.08.11 REV.1 28.01.13 vhh REV.2 REV.3
G.nr. 59	Br.nr.	Er tegning klarert for bestilling, kontrakt og søkning ?	Ja
		 DATA DESIGN SYSTEM	TRYGGE HJEM SKALA 1 : 100 Tegningsnr. 504 Prosj.nr. 339v
VESTLANDSHUSGRUPPENS ARKITEKTKONTOR - 6018 ÅLESUND - TLF. 70 17 89 00			
TEGNINGEN MÅ HVERKEN HELT ELLER DELVIS KOPIERES ELLER BENYTTES VED TILTAK SOM VESTLANDSHUS IKKE MEDVIRKER I.			