



						Tiltakshaver	Ann Kristin Hareide og Gregory Donoso		Fase	Søknadstegning
						Forhandler	VestlandsHus Søre Sunnmøre		Dato:	06.05.21
						6060 Hareid		Type tegning:	Arkitekt	Ik
								Facade	Skala	1:100
						Tiltak	Enebolig	Er tegninger klar for søknad:	Tegningsnr.:	501
						Hustype	Tua Spesial	Ja	Format	A3
01	Endring av vindu og tak		01.06.21	lk		Brannklasse	1	TEGNINGEN MÅ HVERKEN HELT ELLER DELVIS KOPIERES ELLER BENYTTES MED TILTAKSOM VESTLANDSHUS JKKKE MEDVIRKER!	Gmr/Bnr.	41/1275
02	Utvidet hus 1 meter		24.06.21	lk		Risikoklasse	4		Prosjektnr.:	210106
04	Dagsslyskjema og justering deretter		06.07.21	milø	per	VESTLANDSHUS LIPPENS ARKITEKT/KONTOR - 6018 ÅLESUND - TLF 20178900				
Rev.	Beskrivelse		Dato	Sign.	Kontr.					




										Tiltakshaver	Ann Kristin Hareide og Gregory Donoso		Fase	Søknadstegning
										Forhandler	VestlandsHus Søre Sunnmøre		Date:	06.05.21
										6060 Hareid	Type tegning:		Arkitekt	Ik
											Fasade		Skala	1:100
										Tiltak	Enebolig	Er tegninger klar for søknad:	Tegningsnr.:	502
										Hustype	Tua Spesial	Ja	Format	A3
01	Endring av vindu og tak				01.06.21	Ik				Brannklasse	1	TEGNINGEN MÅ HVERKEN HELT ELLER DELVIS KOPIERES ELLER BENYTTES UVED TILTAK SOM VESTLANDSHUS IKKE MEDVIRKER I	Gnr./Bnr.	41/1275
02	Utvidet hus 1 meter				24.06.21	Ik				Risikoklasse	4		Prosjektnr.:	210106
04	Daglysskjema og justering deretter				06.07.21	mlo	per							
Rev.	Beskrivelse				Dato	Sign.	Kontr.							

Snitt B

Snitt A

Snitt B

1:100 H. Etasje

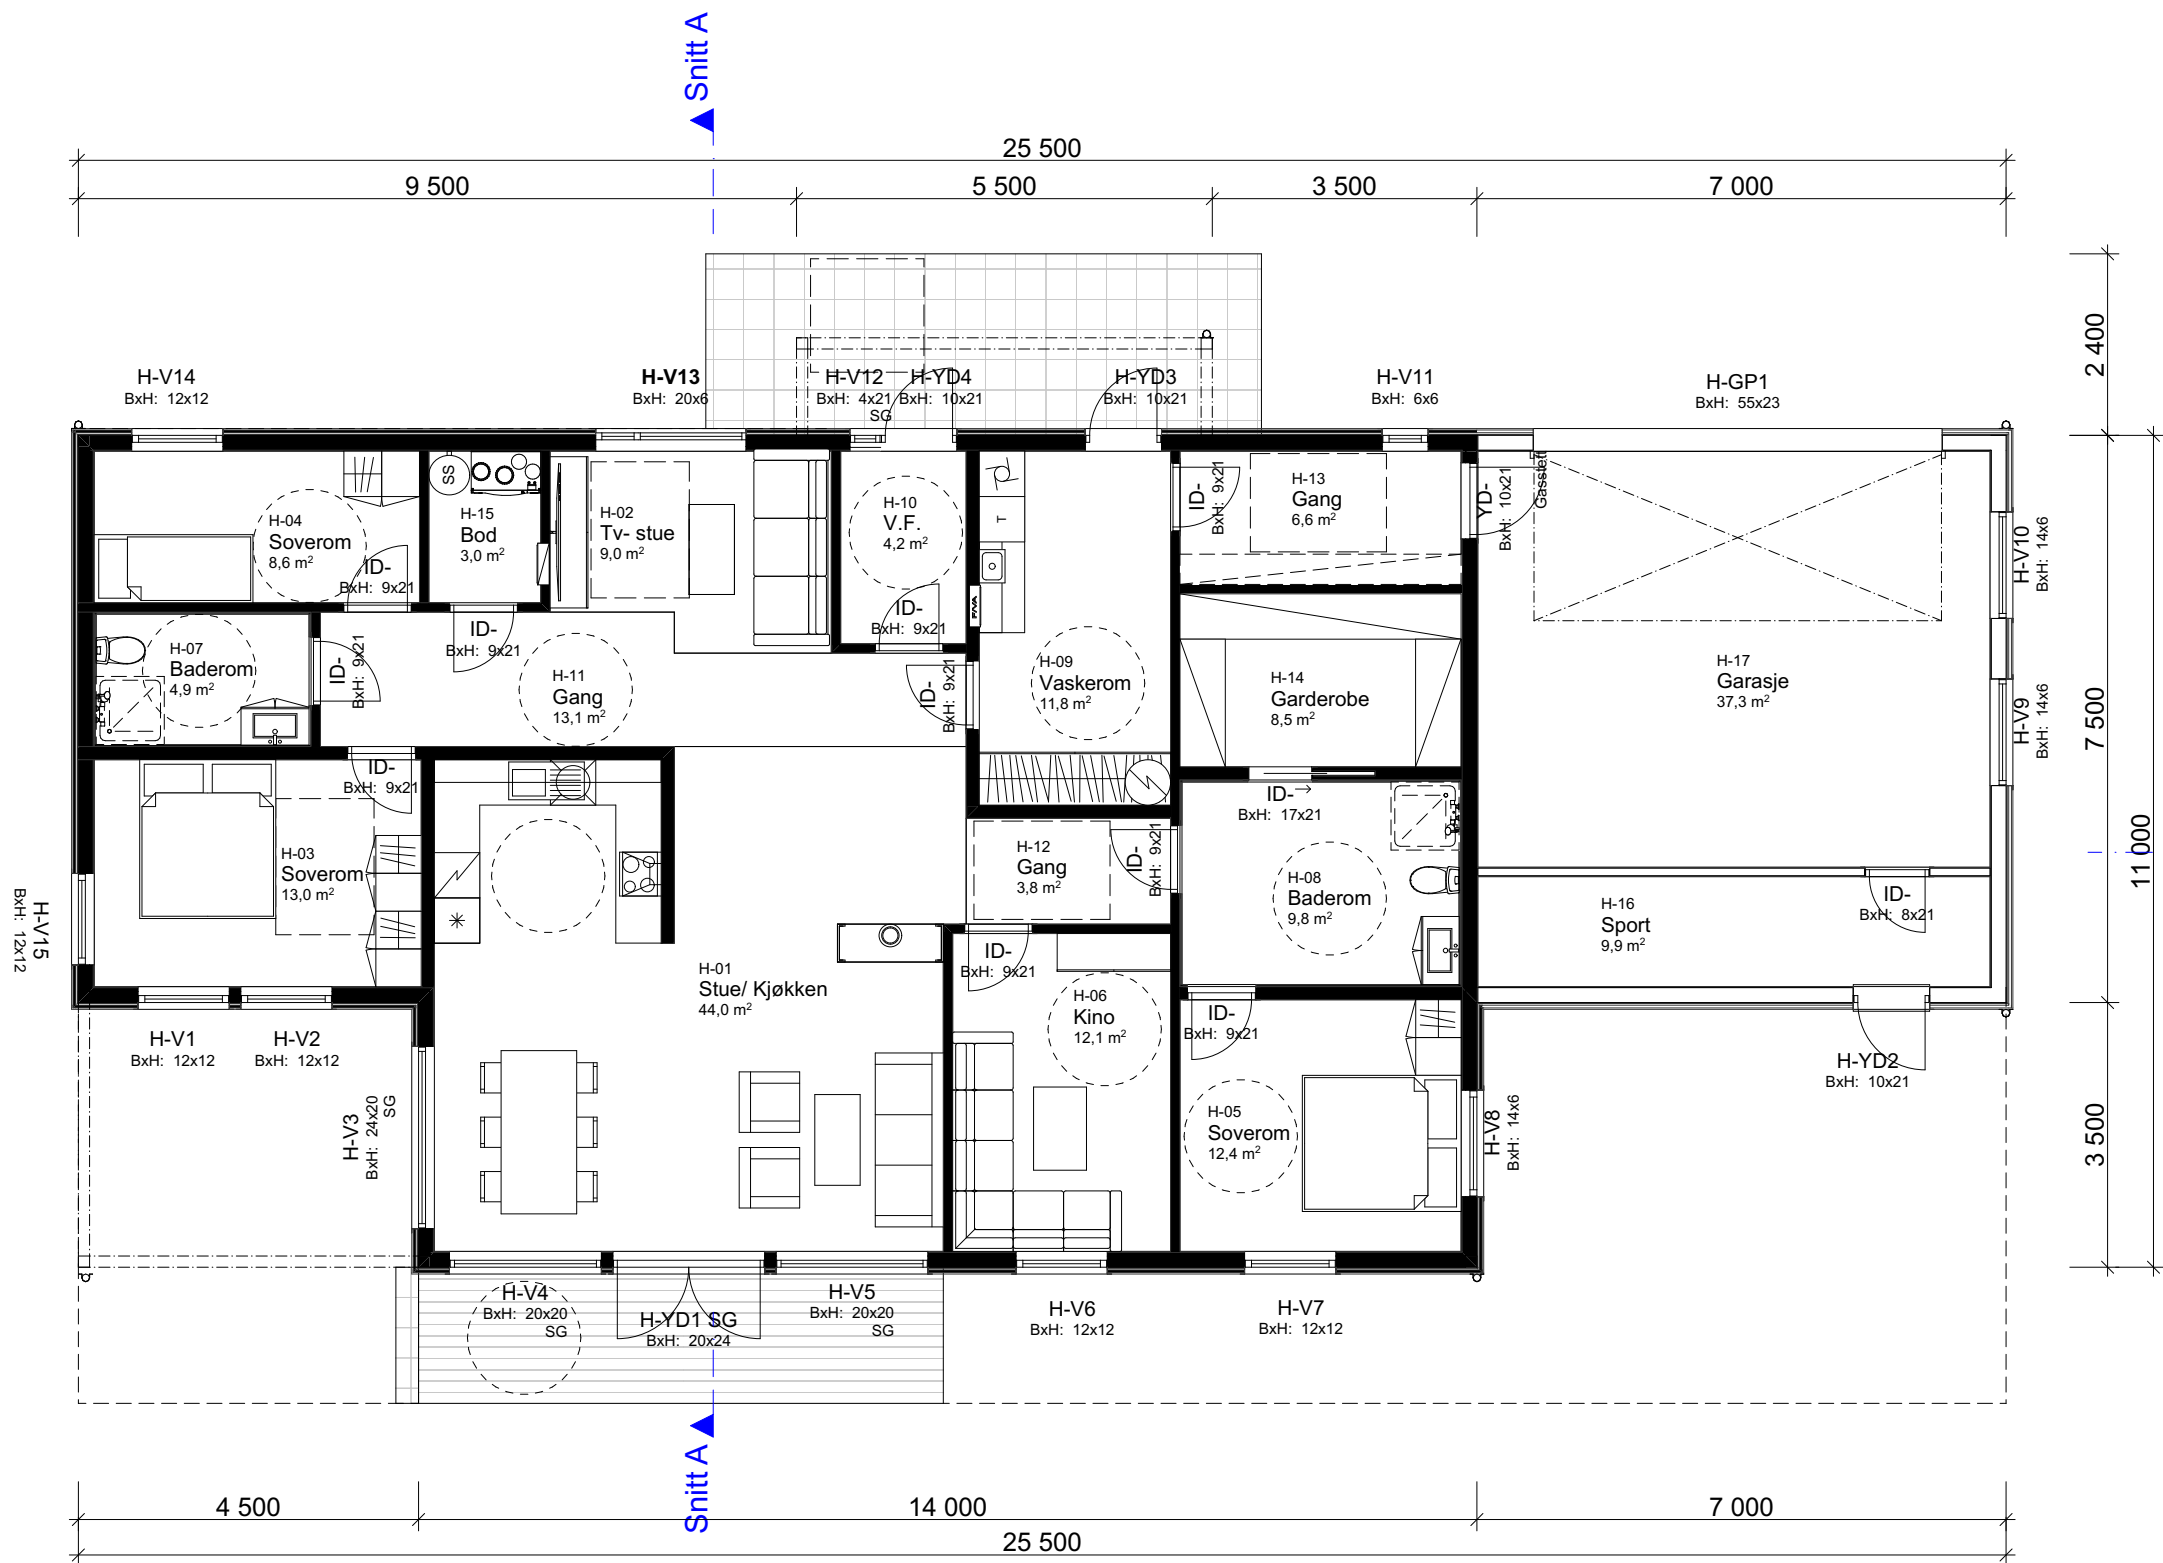

Arealberegninger ihht. NS-3940		
BRA		
	Overbygd	19,4
	Garasje og Sport	48,0
	BRA H. etg plan	175,7
		243,0 m²
BYA		
	Overbygd	21,6
	BYA	246,9
		268,5 m²
P-ROM		
	P-ROM	172,0
		172,0 m²

	</
--	--	----



	</
--	--	----

FORUTSETNINGER FOR ARKITEKTTEGNINGER

Fasadeprodukter til vindu og dører i yttervegg av profilerte sidebord, vinduskneker og sprosser er ikke med i standard leveranse.

Kanaler fra ventilasjonsanlegg vil i noen tilfeller medføre ekstra veggtykkelser eller "kassing", som får mindre konsekvenser for romløsninger
Dette kan eventuelt justeres noe før igangsetting av bygget.

NB! Ved innhenting av pristilbud av ytterdører og vindu, må forutsetningen i varmetapsberegningen legges til grunn. Her blir det forutsatt en maksimal, gjennomsnittlig U-verdi til ytterdører og vindu for bygget.
Høy prosentandel over 20% vindu og dører, har konsekvenser for byggets isolering.

Takverksleverandør må konfereres før videre detaljprosjektering av hus kan foretas.

Bruk av personsikkerhetsglass i vindu, er markert på plan med SG

HUSBANKFINANSIERING : Nei

Lekkasjetall < 0,75
U - verdi vindu/ dør : 0,89

Prosjektert etter TEK 17. Versjon dato 18.01.2018

Tiltakshaver Ann Kristin Hareide og Gregory Donoso
Forhandler VestlandsHus Søre Sunnmøre
6060 Hareid

Tegningsnr.: 507
Gnr./Bnr.: 41/1275
Prosjektnr.: 210106
Dato:

VESTLANDSHUSGRUPPENS ARKITEKTKONTOR - 6018 ÅLESUND - TLF 70178900


VESTLANDS HUS