
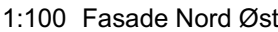


						 VESTLANDS HUS Arkitekter	Tiltakshaver: Margunn og Tor Ivar Vallestad							
							Forhandler: Kjeilen Hus AS							
							Adresse: Sunnfjord kommune							
					Hustype : Spesial		Gnr./Bnr: 62/989		Tegningsnr:	501				
					Tiltak : Enebolig m/leilighet		Format:		A3					
					Type tegning : Fasade Sør Øst, Fasade Sør Vest				Skala:	1:100				
					Fase : Forslagstegning				Arkitekt:	vh				
					Er tegninger klart for kontrakt og søknad?		Nei	Brannklasse: 1	Dato:	18.08.2021				
								Risikoklasse: 4	Prosjektnr:	210xxx				
					VESTLANDSHUS ARKITEKTER AS - 6018 ÅLESUND - TLF 70178900									
					TEGNINGEN MÅ HVERKEN HELT ELLER DELVIS KOPIERES ELLER FERNYTTES VID TIL TAK. SOM VESTLANDSHUS IKKE MEDVIRKER I.									
01	Div. endringer plan, nedgrav bod og altan	20.09.2021	vh											
02	Endring altan/bergola	22.09.2021	vh											
Rev. Beskrivelse		Dato	Sign.	Kontr.										

[illegible]

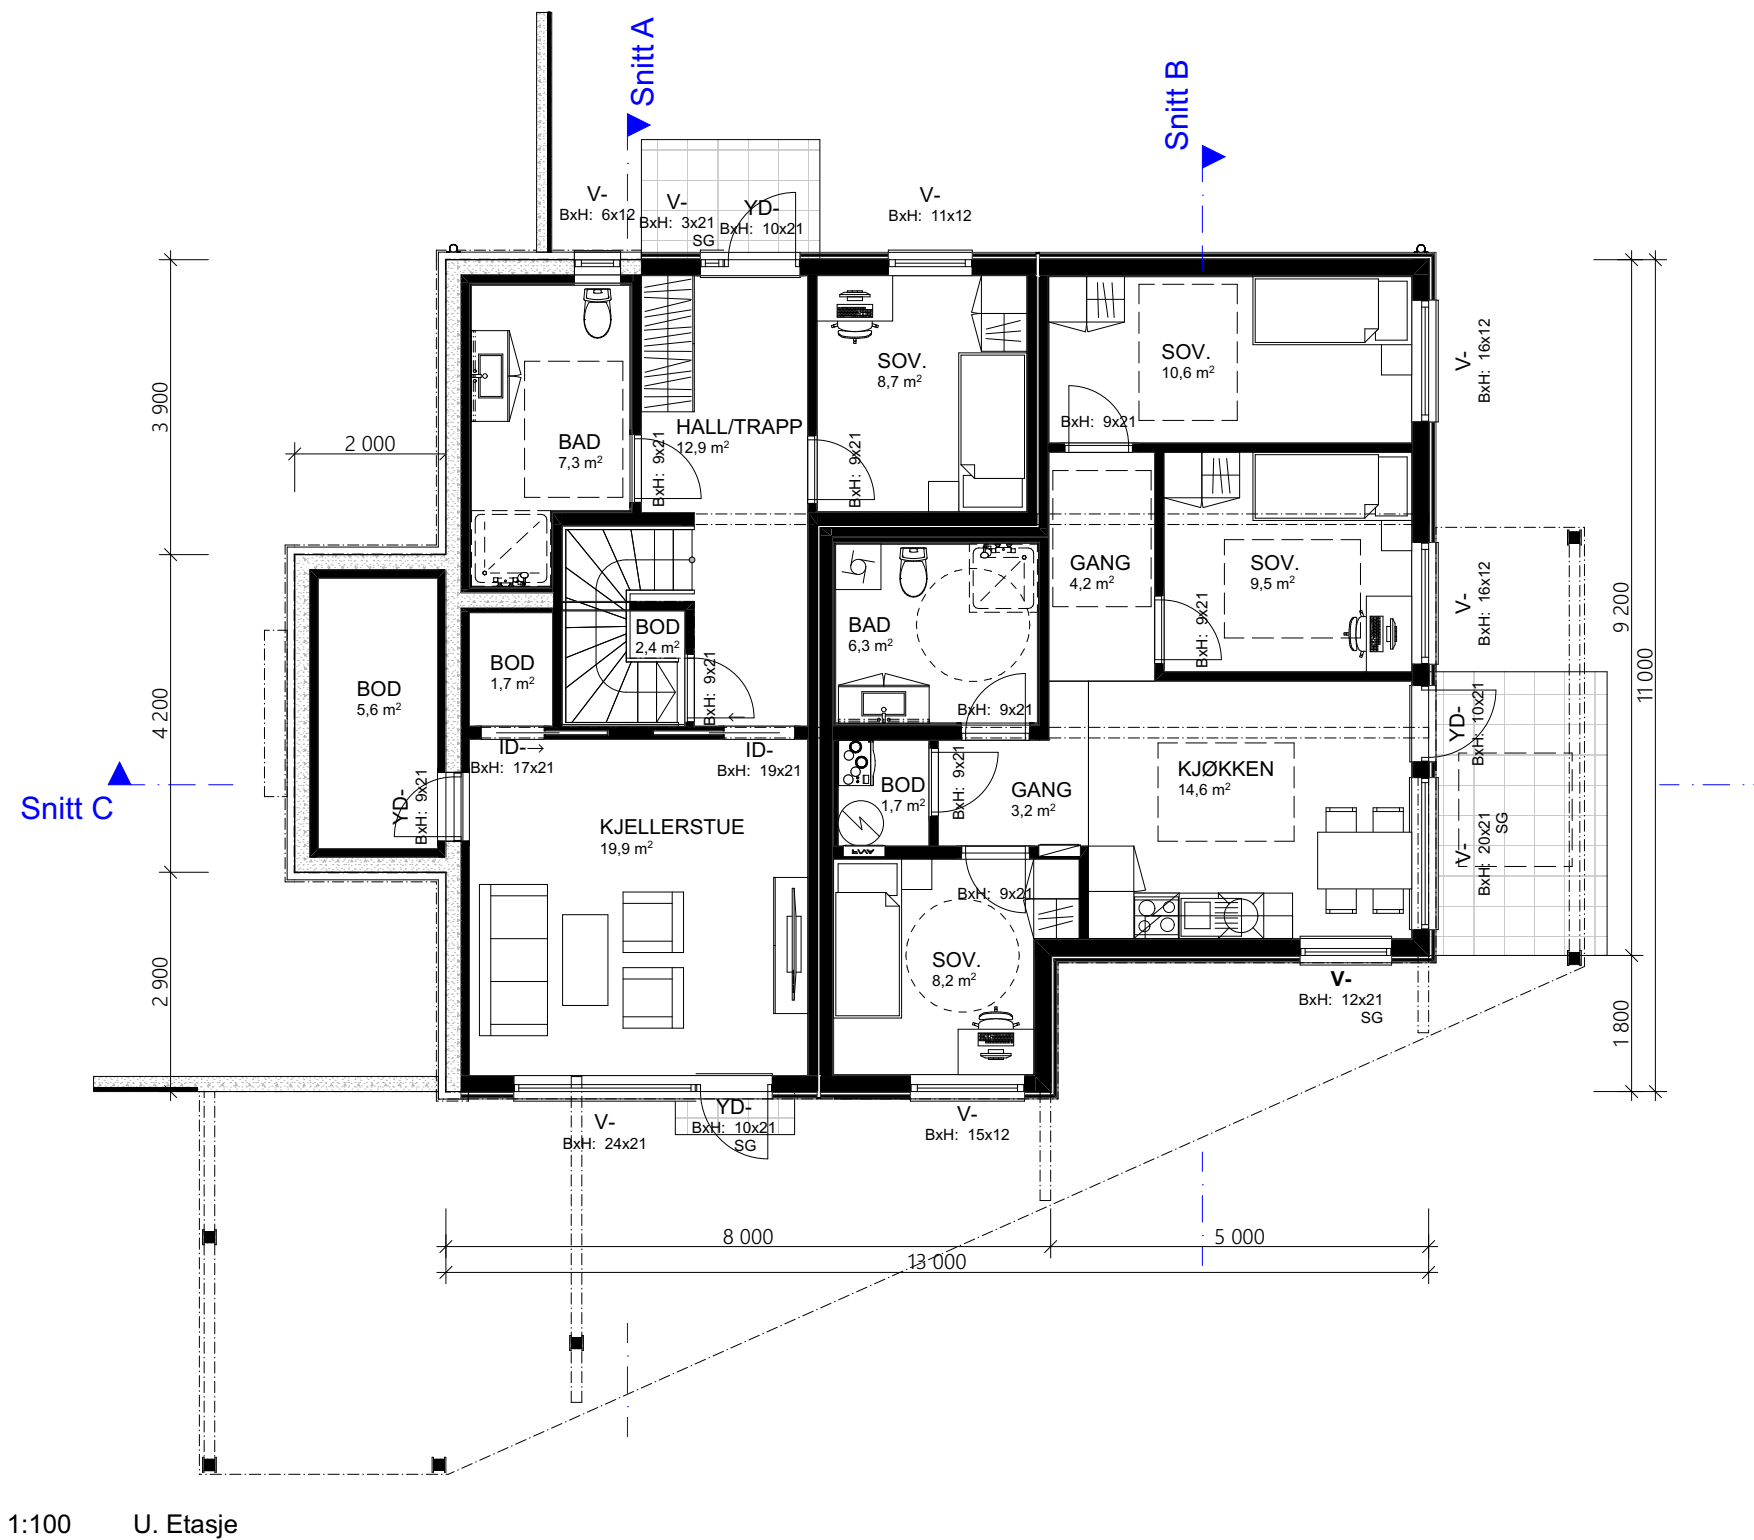

Arealberegninger iht. NS-3940		
BRA		
	U-etg. OA	57,1
	U-etg. leil.	61,9
	U-etg.	63,3
	H-etg. OA	13,3
	H-etg.	124,0
		319,7 m²
P-ROM		
	U-etg. leil.	59,4
	U-etg.	50,5
	H-etg.	121,0
		230,9 m²
BYA		
	Overbygd	71,1
	Bygningskropp	138,7
		209,8 m²

[illegible]

[illegible]