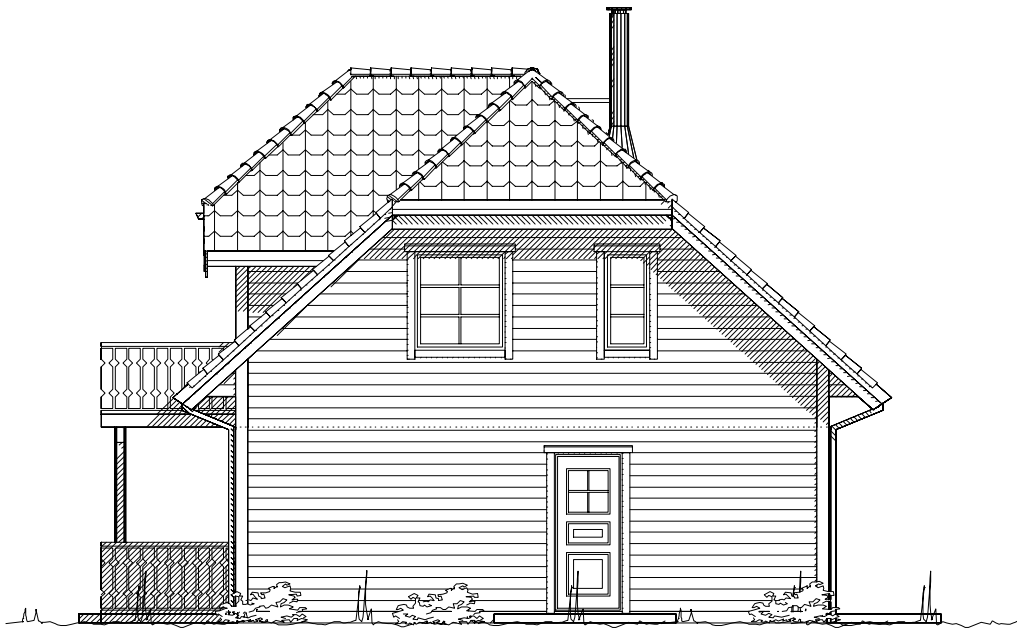




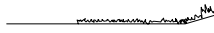
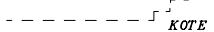
 
Fasade mot



Fasade mot

UTFORMING AV TILTAK BEKREFTES FOREVIST:

Nabo.nr.	G.nr.	Br.nr.	Dato	Sign.
Nabo.nr.	G.nr.	Br.nr.	Dato	Sign.
Nabo.nr.	G.nr.	Br.nr.	Dato	Sign.
Nabo.nr.	G.nr.	Br.nr.	Dato	Sign.

 Ferdig planert terreng
 Bak / under terreng
 Eksisterende terreng

Tiltakshaver: E. Stensli og B. I. Joranger				 VestlandsHus
Leverandør: VestlandsHus Sogn AS				
Hustype: Tårnet		Fasade 1 - 2		
Byggeplassens adresse:		ARKIV NR.		
6868 Gaupne, Luster kommune				
G.nr.	Br.nr.	ER TEGNING KONTROLLERT I H.T. SJEKKLISTER ?	Ja	
VestlandsHusgruppens arkitektkontor – 6018 Alesund – Tlf. 70 17 89 00				
TEGNINGEN MÅ HVERKEN HELT ELLER DELVIS KOPIERES ELLER BENYTTES VED TILTAK SOM VESTLANDSHUS IKKE MEDVIRKER I.				

DATO	30.03.09
REV.1	23.03.10 hd
REV.2	12.04.10 hd
REV.3	05.05.10 hd
SKALA	1 : 100
DATA DESIGN SYSTEM	

Tegningsnr.	501
Prosj.nr.	027h



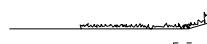
 
Fasade mot



Fasade mot

UTFORMING AV TILTAK BEKREFTES FOREVIST:

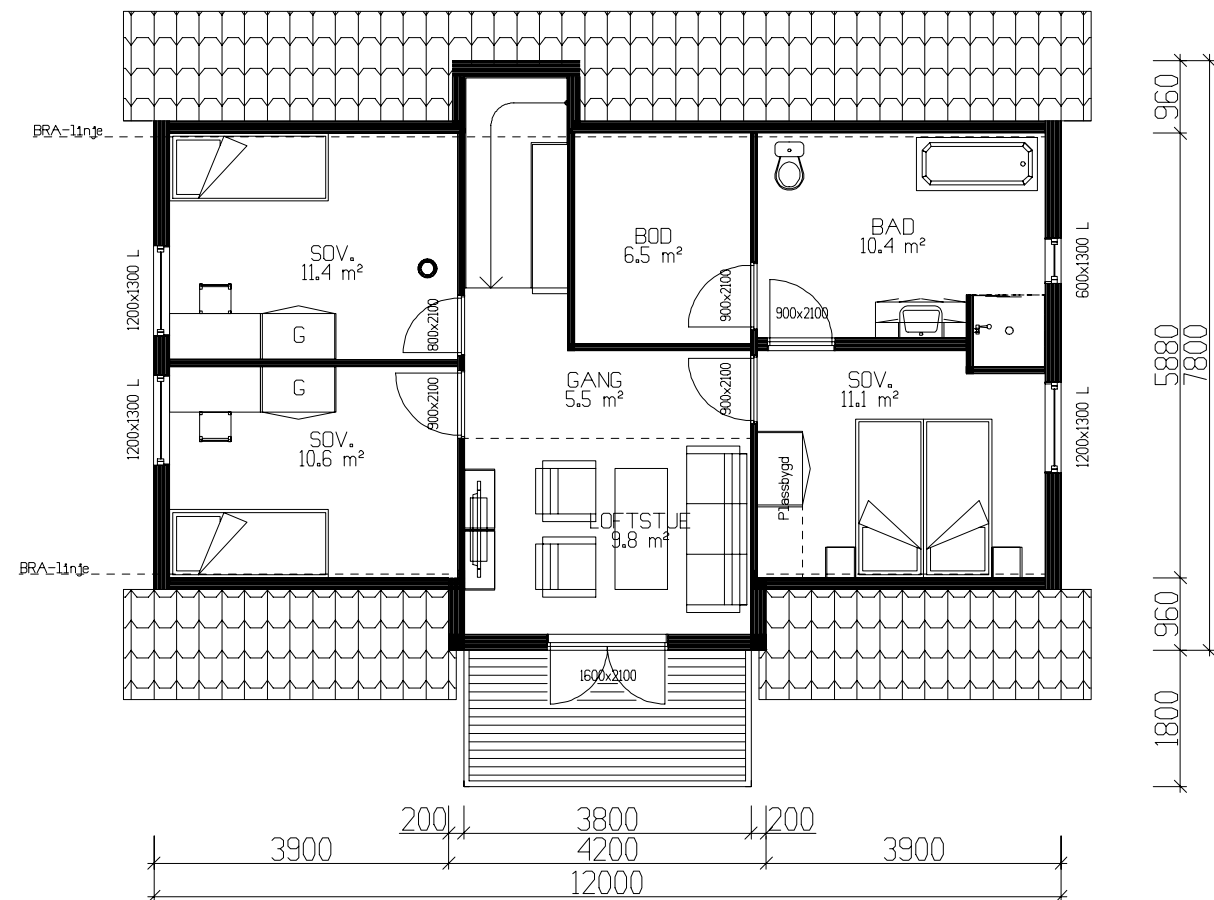
Nabo.nr.	G.nr.	Br.nr.	Dato	Sign.
Nabo.nr.	G.nr.	Br.nr.	Dato	Sign.
Nabo.nr.	G.nr.	Br.nr.	Dato	Sign.
Nabo.nr.	G.nr.	Br.nr.	Dato	Sign.

 Ferdig planert terreng
 Bak / under terreng
 Eksisterende terreng

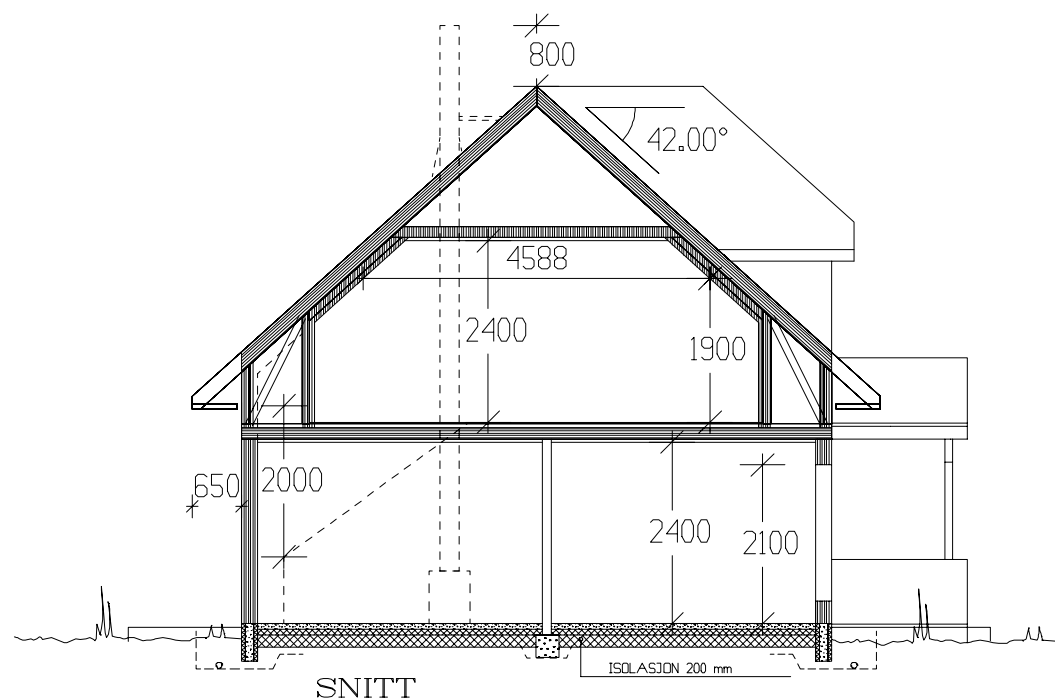
Tiltakshaver: E. Stensli og B. I. Joranger				 VestlandsHus
Leverandør: VestlandsHus Sogn AS				
Hustype: Tårnet		Fasade 3 - 4		
Byggeplassens adresse:			ARKIV NR.	DATO 30.03.09
6868 Gaupne, Luster kommune				REV.1 23.03.10 hd
G.nr. Br.nr.			ER TEGNING KONTROLLERT I H.T. SJEKKLISTER ?	REV.2 12.04.10 hd
			Ja	REV.3 05.05.10 hd
				SKALA 1 : 100
				 DATA DESIGN SYSTEM
VestlandsHusgruppens arkitektkontor – 6018 Alesund – Tlf. 70 17 89 00				Tegningsnr. 502
TEGNINGEN MÅ HVERKEN HELT ELLER DELVIS KOPIERES ELLER BENYTTES VED TILTAK SOM VESTLANDSHUS IKKE MEDVIRKER I.				Prosj.nr. 027h



HOVEDPLAN 83,4m² BRA



ETASJEPLAN LOFT 70,0m² BRA.



SNITT

Sportsbod i fremtidig garasje

NB! Ved innhenting av pristilbud av ytterdører og vindu, må forutsetningen i varmetapsberegning legges til grunn. Her blir det forutsatt en maksimal, gjennomsnittlig U-verdi til ytterdører og vindu for bygget.

Gjennomsnittlig U-verdi er her: 1,2

Arealberegninger i hht. NS 3940	Bruksareal BRA i m ²	
	Pr etasje	Sum BRA
H. etg. plan	83.4	83.4
1. etg. plan	70.0	70.0
SUM :	153.4	153.4
BYA :	100.4	100.4
Grunnflate/fotavtrykk :	91.7	

Tiltakshaver: E. Stensli og B. I. Joranger					 VestlandsHus
Leverandør: VestlandsHus Sogn AS					
Hustype: Tårnet		Plan - Snitt		DATO 30.03.09	
Byggeplassens adresse:		ARKIV NR.	REV.1 23.03.10 hd		
6868 Gaupne, Luster kommune			REV.2 12.04.10 hd		
			REV.3 05.05.10 hd		
G.nr.		Br.nr.		ER TEGNING KONTROLLERT I H.T. SJEKKLISTER ?	TRYGGE HJEM
		Ja		SKALA 1 : 100	
 DATA DESIGN SYSTEM					Tegningsnr. 503
					Prosj.nr. 027h
VestlandsHusgruppens arkitektkontor – 6018 Alesund – Tlf. 70 17 89 00					
TEGNINGEN MÅ HVERKEN HELT ELLER DELVIS KOPIERES ELLER BENYTTES VED TILTAK SOM VESTLANDSHUS IKKE MEDVIRKER I.					

