




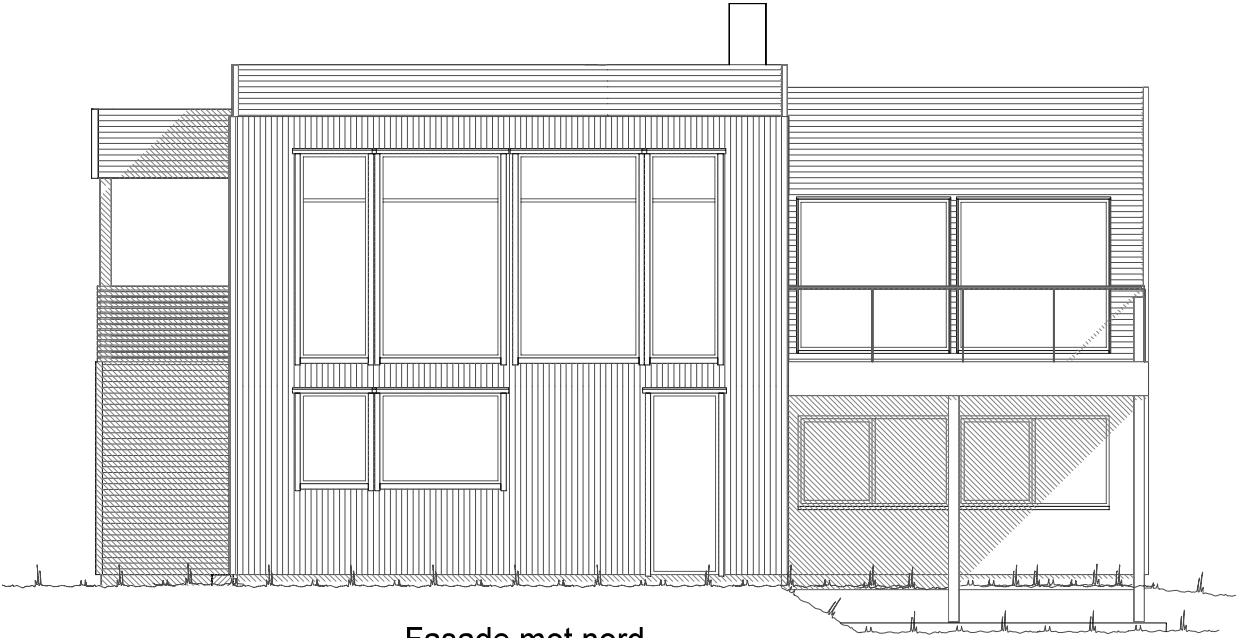

Fasade mot nord.

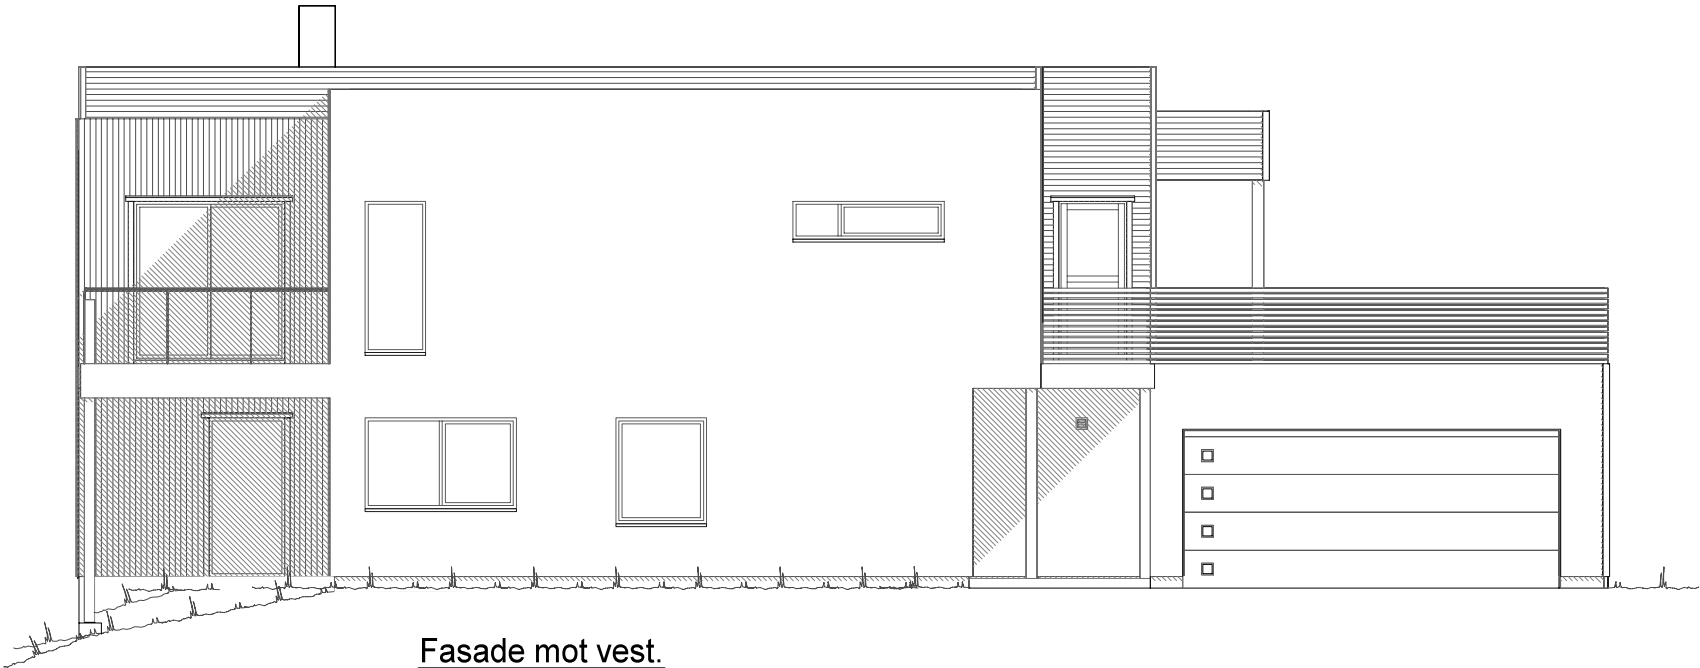


Fasade mot vest.

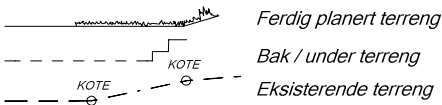


UTFORMING AV TILTAK BEKREFTES FOREVIST:				
Nabo.nr.	G.nr.	Br.nr.	Dato	Sign.
Nabo.nr.	G.nr.	Br.nr.	Dato	Sign.
Nabo.nr.	G.nr.	Br.nr.	Dato	Sign.
Nabo.nr.	G.nr.	Br.nr.	Dato	Sign.


 VESTLANDS HUS		Tiltakshaver: Karl-Ludvig Holthen				
		Forhandler: Borgund Hus AS				
Hustype:		Falketind	Fasade 1 og 2		DATO 31.7.17 vhh	SKALA 1 : 100
Byggeplassens adresse: 6030 Langevåg		ARKIV NR.:	REV.1 21.12.17 kg		Tegningsnr. 501	
			REV.2 16.2.18 kg			
			REV.3 31.7.18 sk			
G.nr. 111	Br.nr. 208	Er tegning klarert for bestilling, kontrakt og søkning ?		Nei	 DATA DESIGN SYSTEM	Prosj.nr. 170218
VESTLANDSHUSGRUPPENS ARKITEKTKONTOR - 6018 ÅLESUND - TLF. 70 17 89 00						
TEGNINGEN MÅ HVERKEN HELT ELLER DELVIS KOPIERES ELLER BENYTTES VED TILTAK SOM VESTLANDSHUS IKKE MEDVIRKER I.						

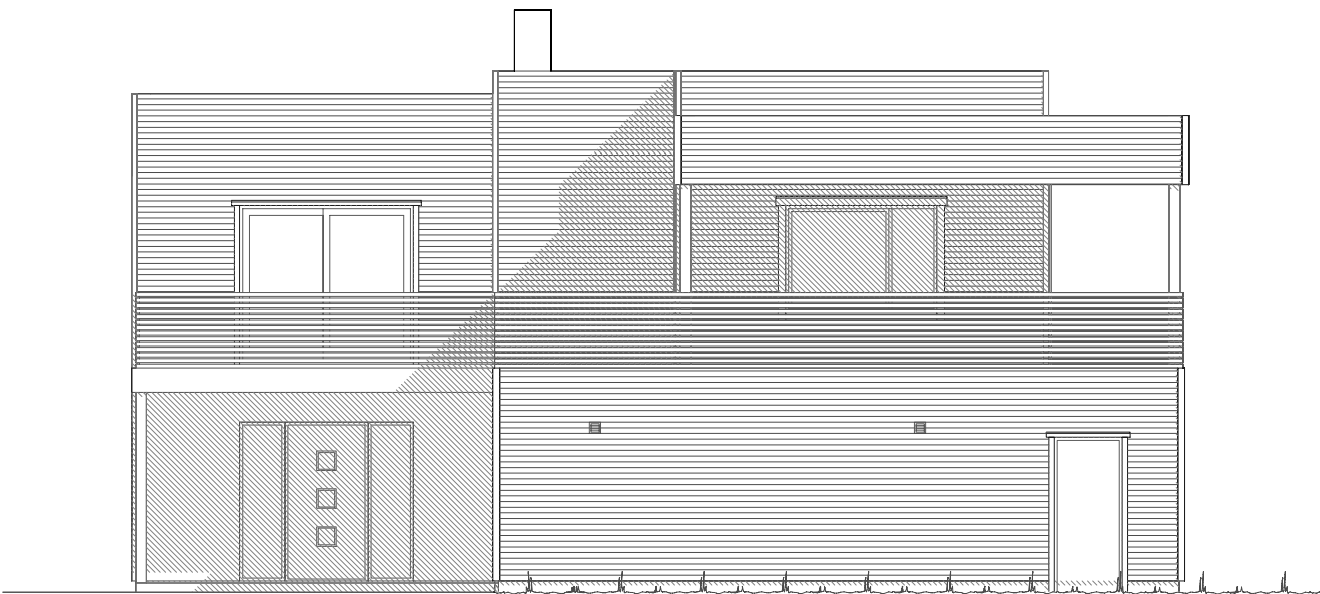

Fasade mot sør.

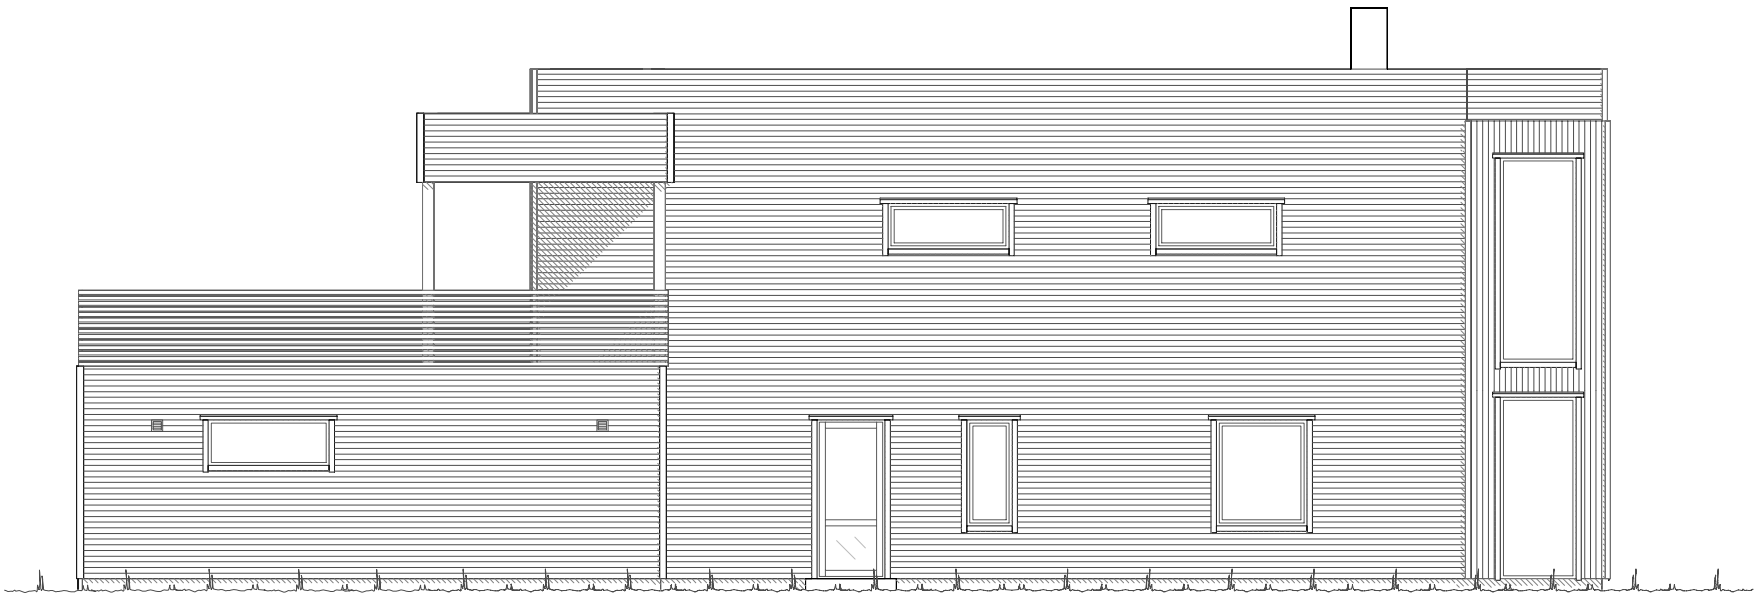


Fasade mot øst.

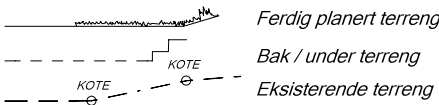

UTFORMING AV TILTAK BEKREFTES FOREVIST:				
Nabo.nr.	G.nr.	Br.nr.	Dato	Sign.
Nabo.nr.	G.nr.	Br.nr.	Dato	Sign.
Nabo.nr.	G.nr.	Br.nr.	Dato	Sign.
Nabo.nr.	G.nr.	Br.nr.	Dato	Sign.

 VESTLANDS HUS		Tiltakshaver: Karl-Ludvig Holthen				
		Forhandler: Borgund Hus AS				
Hustype: Falketind		Fasade 3 og 4		DATO 31.7.17 vhh		
Byggeplassens adresse: 6030 Langevåg		ARKIV NR.:		REV.1 21.12.17 kg		
				REV.2 16.2.18 kg		
				REV.3 31.7.18 sk		
G.nr. 111	Br.nr. 208	Er tegning klarert for bestilling, kontrakt og søkning ?		Nei	 DATA DESIGN SYSTEM	SKALA 1 : 100
						Tegningsnr. 502
						Prosj.nr. 170218
VESTLANDSHUSGRUPPENS ARKITEKTKONTOR - 6018 ÅLESUND - TLF. 70 17 89 00						
TEGNINGEN MÅ HVERKEN HELT ELLER DELVIS KOPIERES ELLER BENYTTES VED TILTAK SOM VESTLANDSHUS IKKE MEDVIRKER I.						

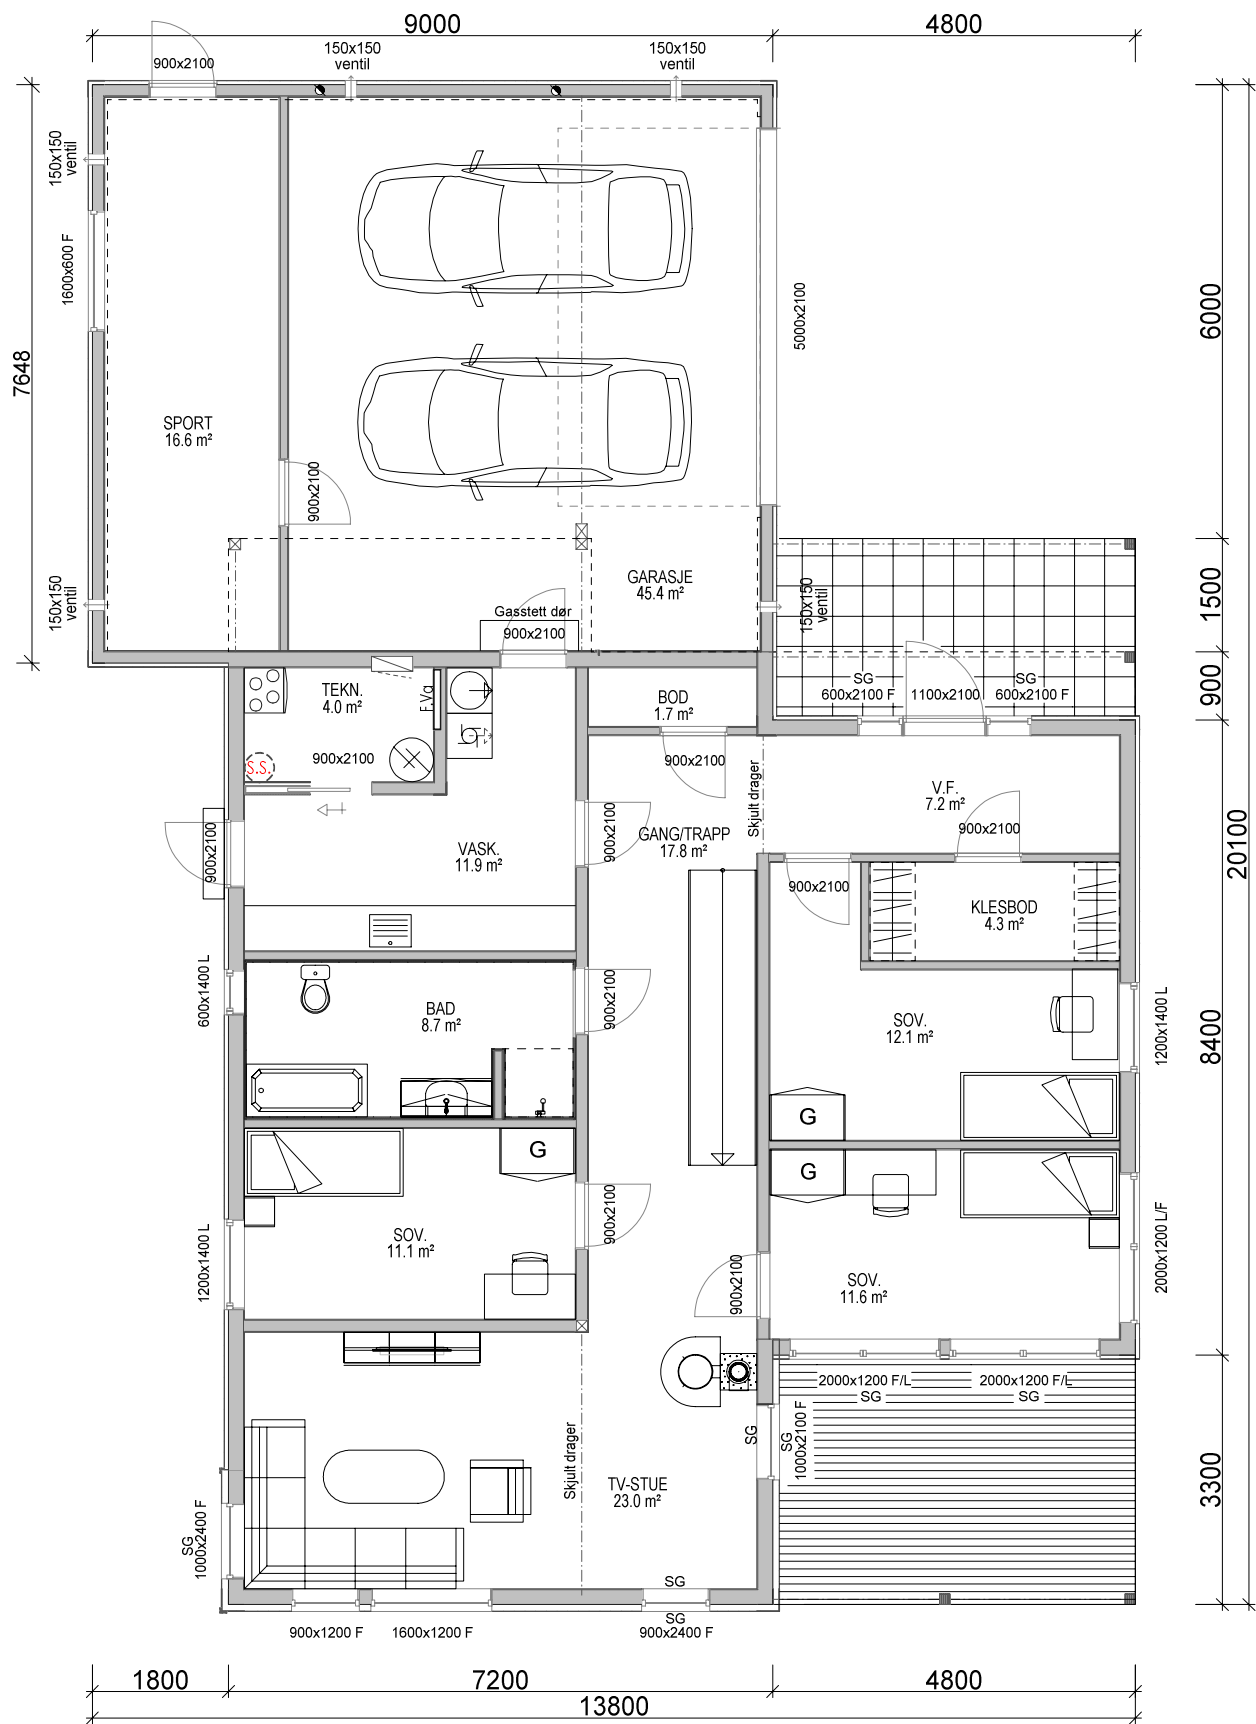

ETG. PLAN 1 : 120,8 m² + GARASJE 45,4 m² + SPORT: 16,6 m² BRA

Bruk av personsikkerhetsglass i vindu,
er markert på plan med SG

Prosjekteres etter TEK10 - 12.11.15

Bygning i:
Risikoklasse 4
Brannklasse 1

BRUTTOAREAL GARASJE: 49,9 m²


Arealberegninger i hht. NS 3940	Bruksareal BRA i m²			Sum BRA	P-ROM Primære rom
	Pr etasje	Utvendig bod/garasje	Åpent over- bygd areal og carport		
1. etg. plan	120.8	62.8	24.2	207.8	108.8
2. etg. plan	131.7	0.0	11.0	142.7	122.6
SUM :	252.5	62.8	35.2	350.5	231.4
BYA :	203.1	0.0	26.8	229.9	
Grunnflate/ fotavtrykk :	198.8				

Kanaler fra ventilasjonsanlegg, vil i noen tilfeller medføre ekstra veggtykkelser eller "kassing", som får mindre konsekvenser for romløsninger. Dette kan eventuelt justeres noe før igangsetting av bygget.



NB! Ved innhenting av pristilbud av ytterdører og vindu, må forutsetningen i varmetapsberegningen legges til grunn. Her blir det forutsatt en maksimal, gjennomsnittlig U-verdi til ytterdører og vindu for bygget. Høy prosentandel over 20% vindu og dører, har konsekvenser for byggets isolering.

% vindu- og dørareal er beregnet til: %
Gjennomsnittlig U-verdi er her: %

VESTLANDS HUS		Tiltakshaver: Karl-Ludvig Holthen	
		Forhandler: Borgund Hus AS	
Hustype: Falketind		Plan	
Byggeplassens adresse: 6030 Langevåg		ARKIV NR.:	
G.nr. 111	Br.nr. 208	Er tegning klarert for bestilling, kontrakt og søkning ? Nei	
DATO 31.7.17 vhh			
REV.1 21.12.17 kg			
REV.2 16.2.18 kg		SKALA 1 : 100	
REV.3 31.7.18 sk		Tegningsnr. 503	
DATA DESIGN SYSTEM		Prosj.nr. 170218	
VESTLANDSHUSGRUPPENS ARKITEKTKONTOR - 6018 ÅLESUND - TLF. 70 17 89 00			
TEGNINGEN MÅ HVERKEN HELT ELLER DELVIS KOPIERES ELLER BENYTTES VED TILTAK SOM VESTLANDSHUS IKKE MEDVIRKER I.			

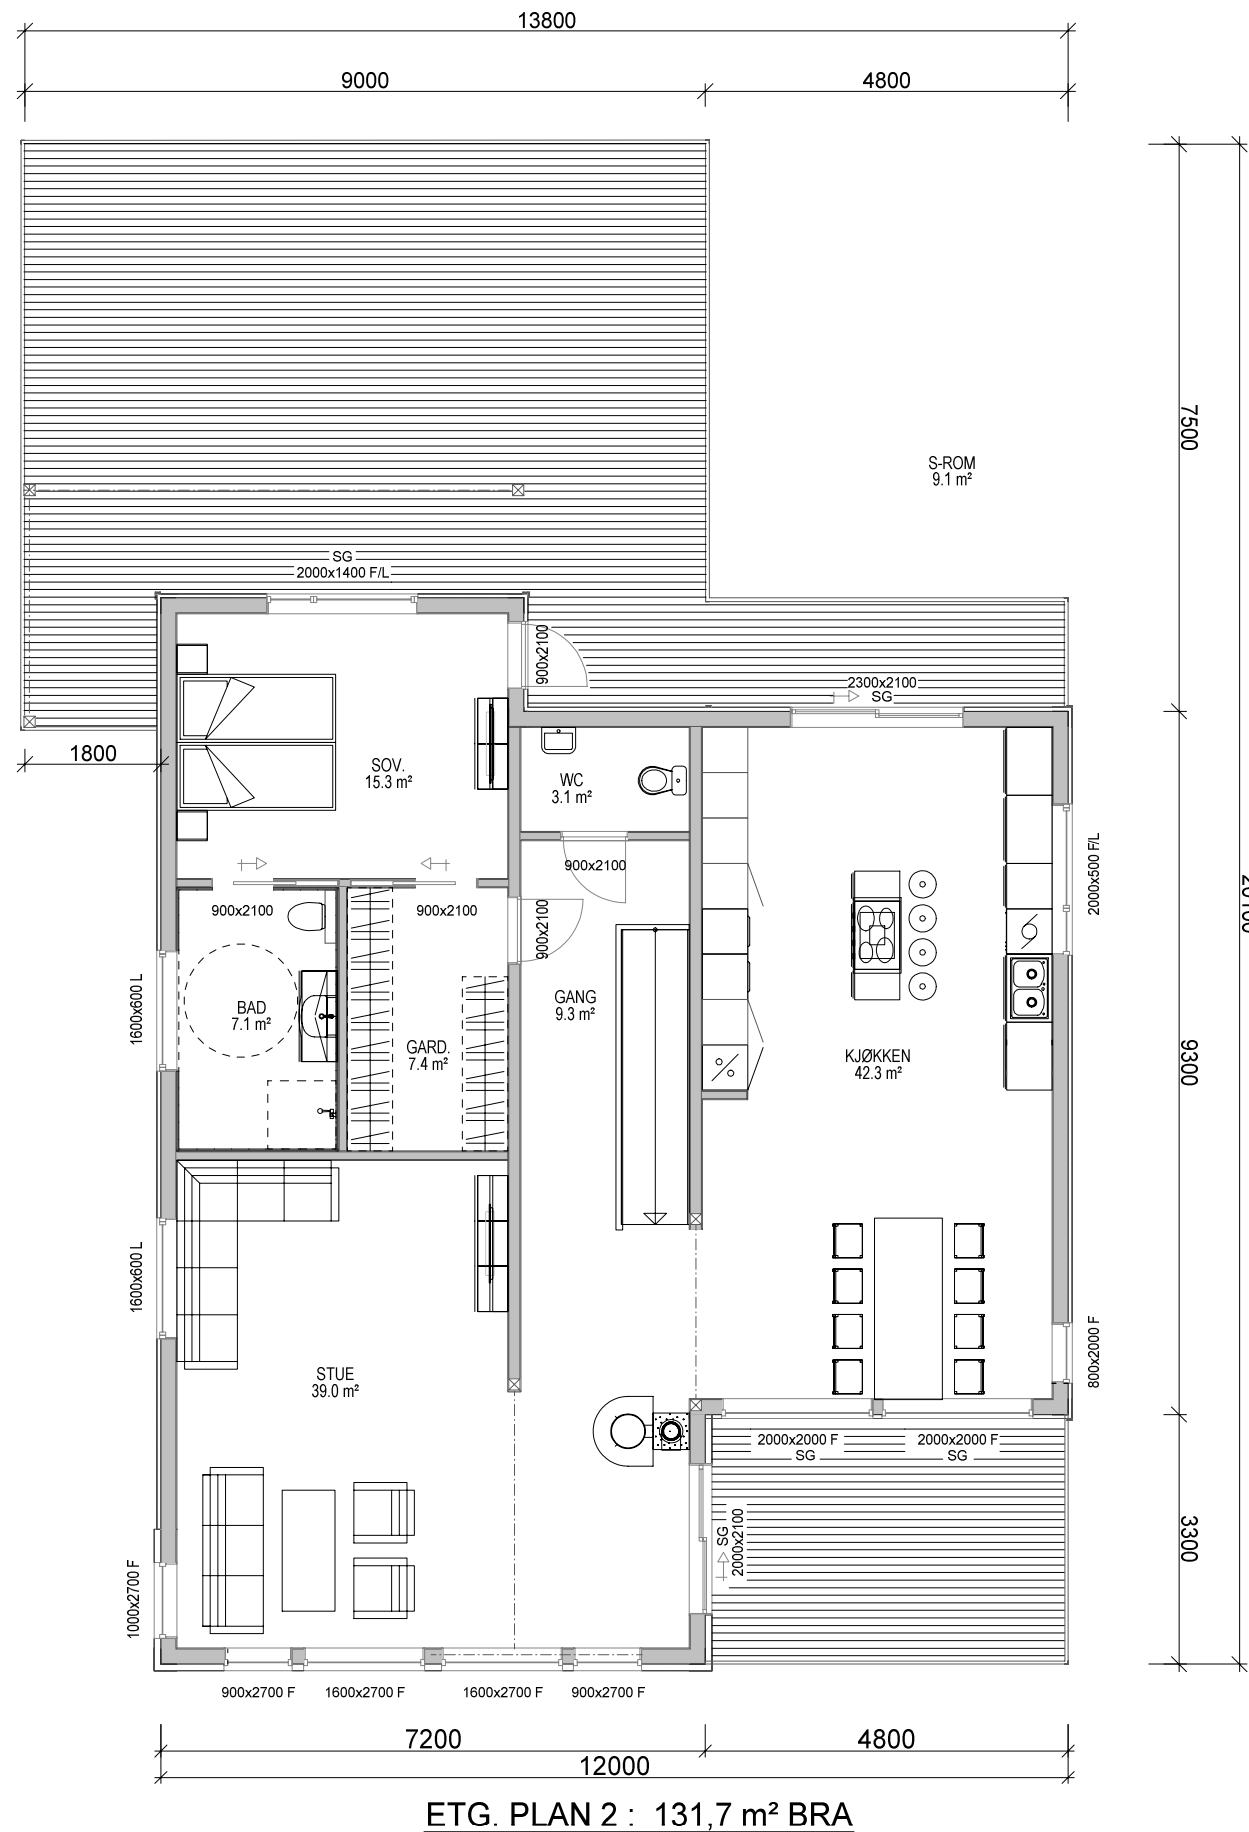

ETG. PLAN 2 : 131,7 m² BRA

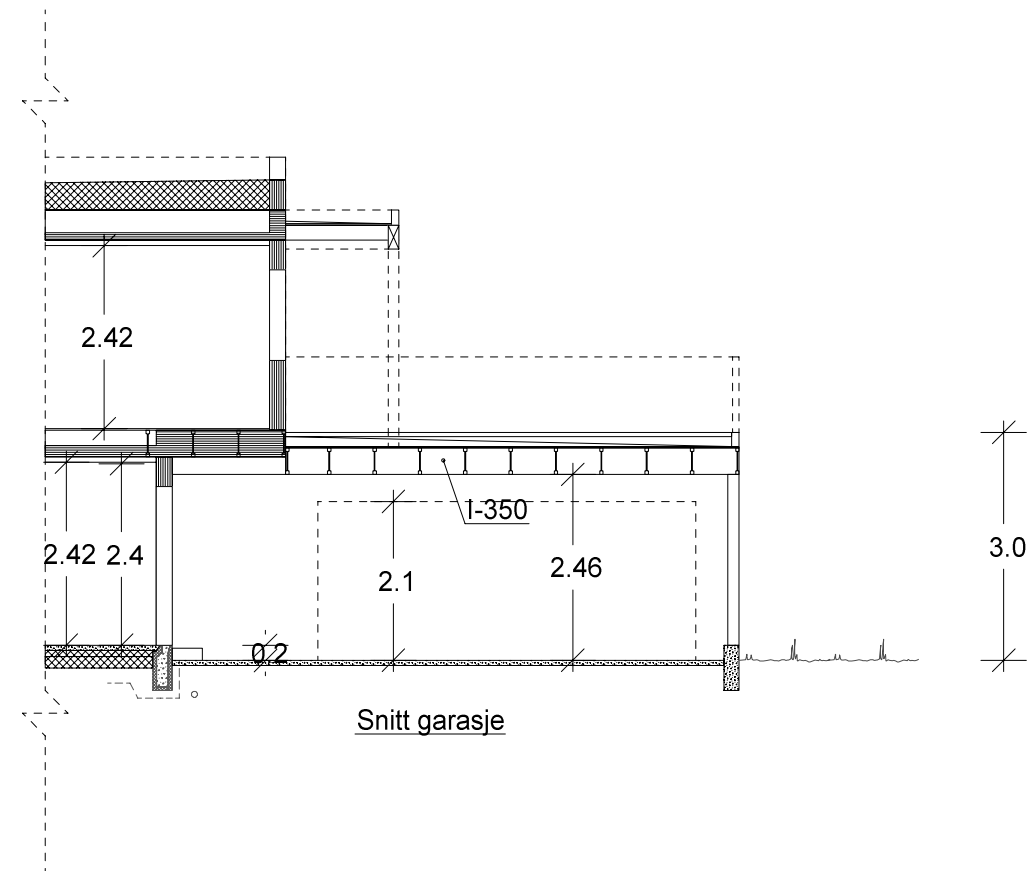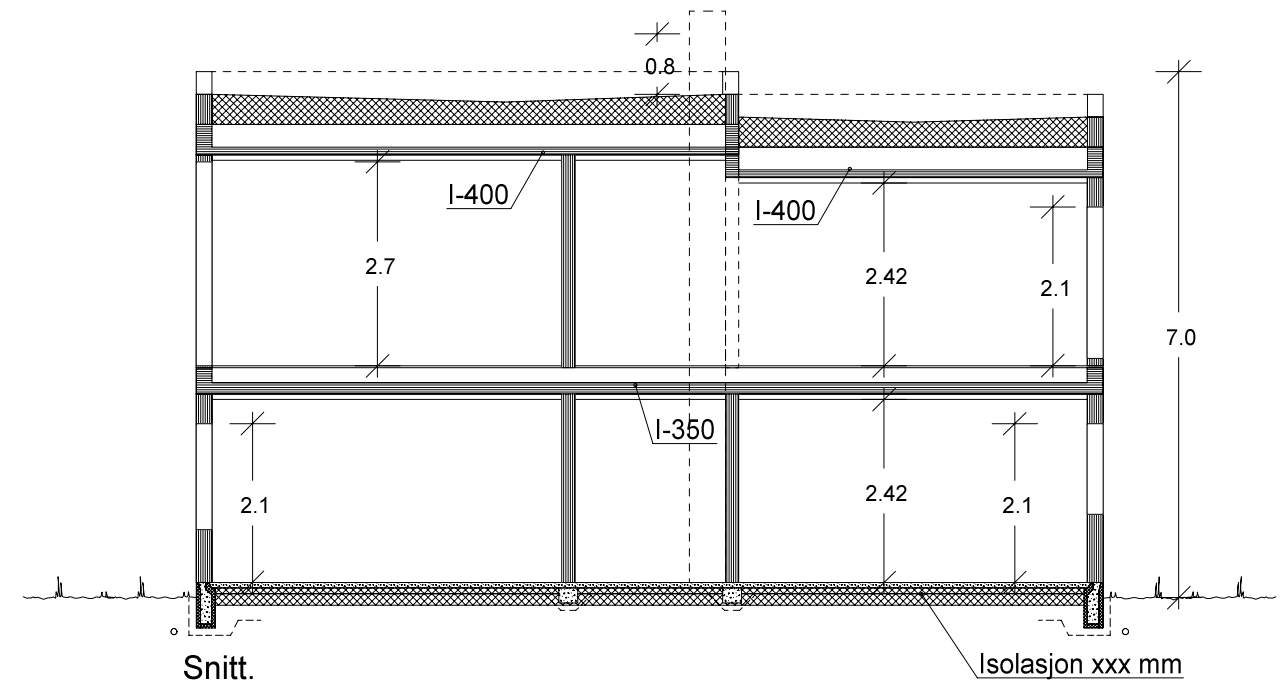

VESTLANDS HUS		Tiltakshaver: Karl-Ludvig Holthen	
		Forhandler: Borgund Hus AS	
Hustype: Falketind		Plan og snitt	
Byggeplassens adresse: 6030 Langevåg		ARKIV NR.:	
G.nr. 111		Br.nr. 208	
Er tegning klarert for bestilling, kontrakt og søkning ?		Nei	
VESTLANDSHUSGRUPPENS ARKITEKTKONTOR - 6018 ÅLESUND - TLF. 70 17 89 00		TEGNINGEN MÅ HVERKEN HELT ELLER DELVIS KOPIERES ELLER BENYTTES VED TILTAK SOM VESTLANDSHUS IKKE MEDVIRKER I.	
DATO 31.7.17 vhh		SKALA 1 : 100	
REV.1 21.12.17 kg		Tegningsnr. 504	
REV.2 16.2.18 kg		Prosj.nr. 170218	
REV.3 31.7.18 sk			
DATA DESIGN SYSTEM			