



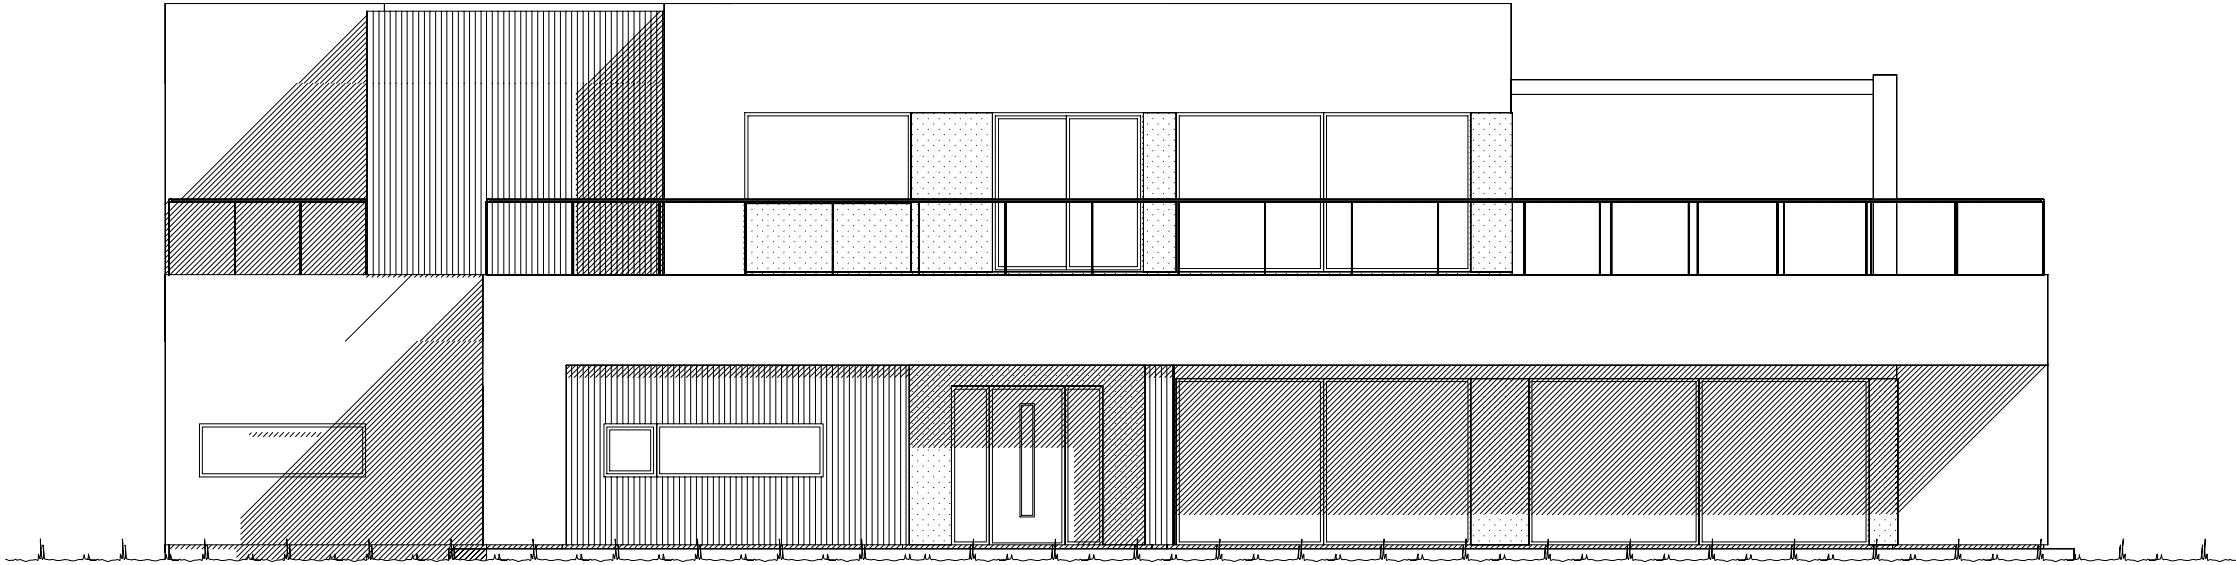


Fasade mot nord.

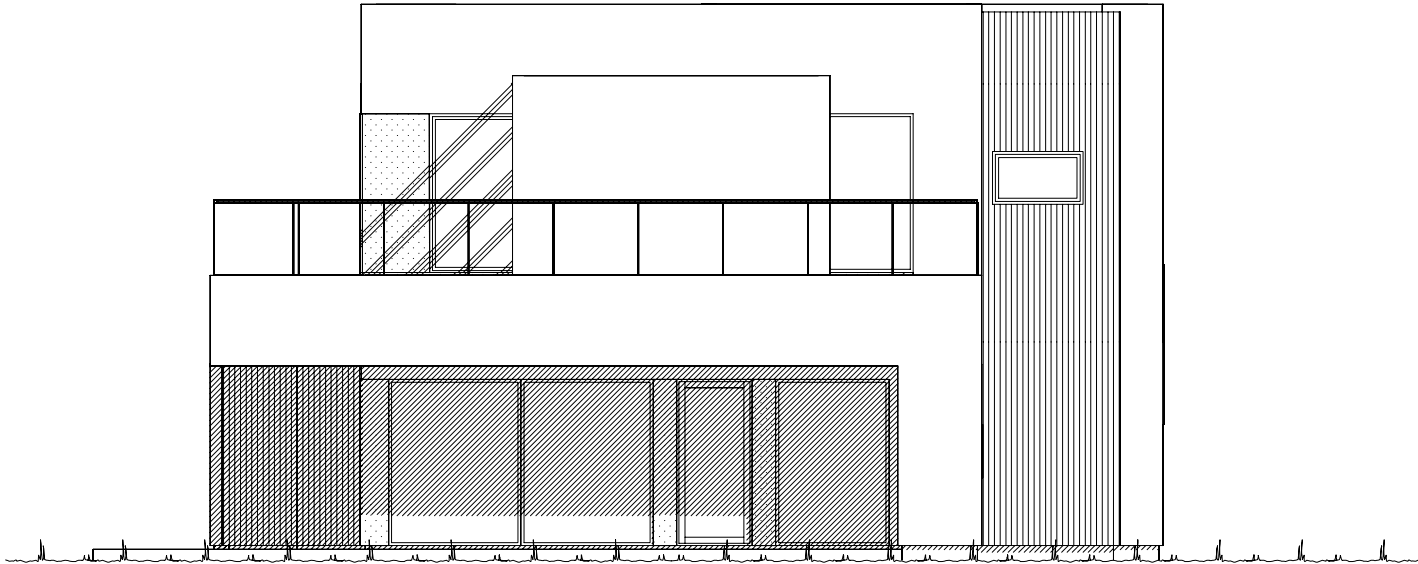

Fasade mot vest.


UTFORMING AV TILTAK BEKREFTES FOREVIST:

Nabo.nr.	G.nr.	Br.nr.	Dato	Sign.
Nabo.nr.	G.nr.	Br.nr.	Dato	Sign.
Nabo.nr.	G.nr.	Br.nr.	Dato	Sign.
Nabo.nr.	G.nr.	Br.nr.	Dato	Sign.

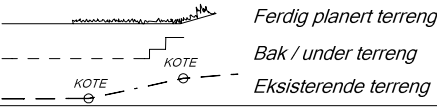


VESTLANDS HUS		Tiltakshaver: Birgitte Iversen og Arne Longvastøl	
		Forhandler: VestlandsHus Mjælde AS	
Hustype: Bladet		Fasade 1 og 2	
Byggeplassens adresse: Indre Arna vegen 88, 5260 Indre Arna		ARKIV NR.:	
G.nr. 287	Br.nr. 79	Er tegning klarert for bestilling, kontrakt og søkning ?	Nei
VESTLANDSHUSGRUPPENS ARKITEKTKONTOR - 6018 ÅLESUND - TLF. 70 17 89 00			
TEGNINGEN MÅ HVERKEN HELT ELLER DELVIS KOPIERES ELLER BENYTTES VED TILTAK SOM VESTLANDSHUS IKKE MEDVIRKER I.			


DATO 13.11.2017	SKALA 1 : 100
REV.1 20.08.2018hh	
REV.2	
REV.3	Tegningsnr. 501
DATA DESIGN SYSTEM	
Prosj.nr. 180082	

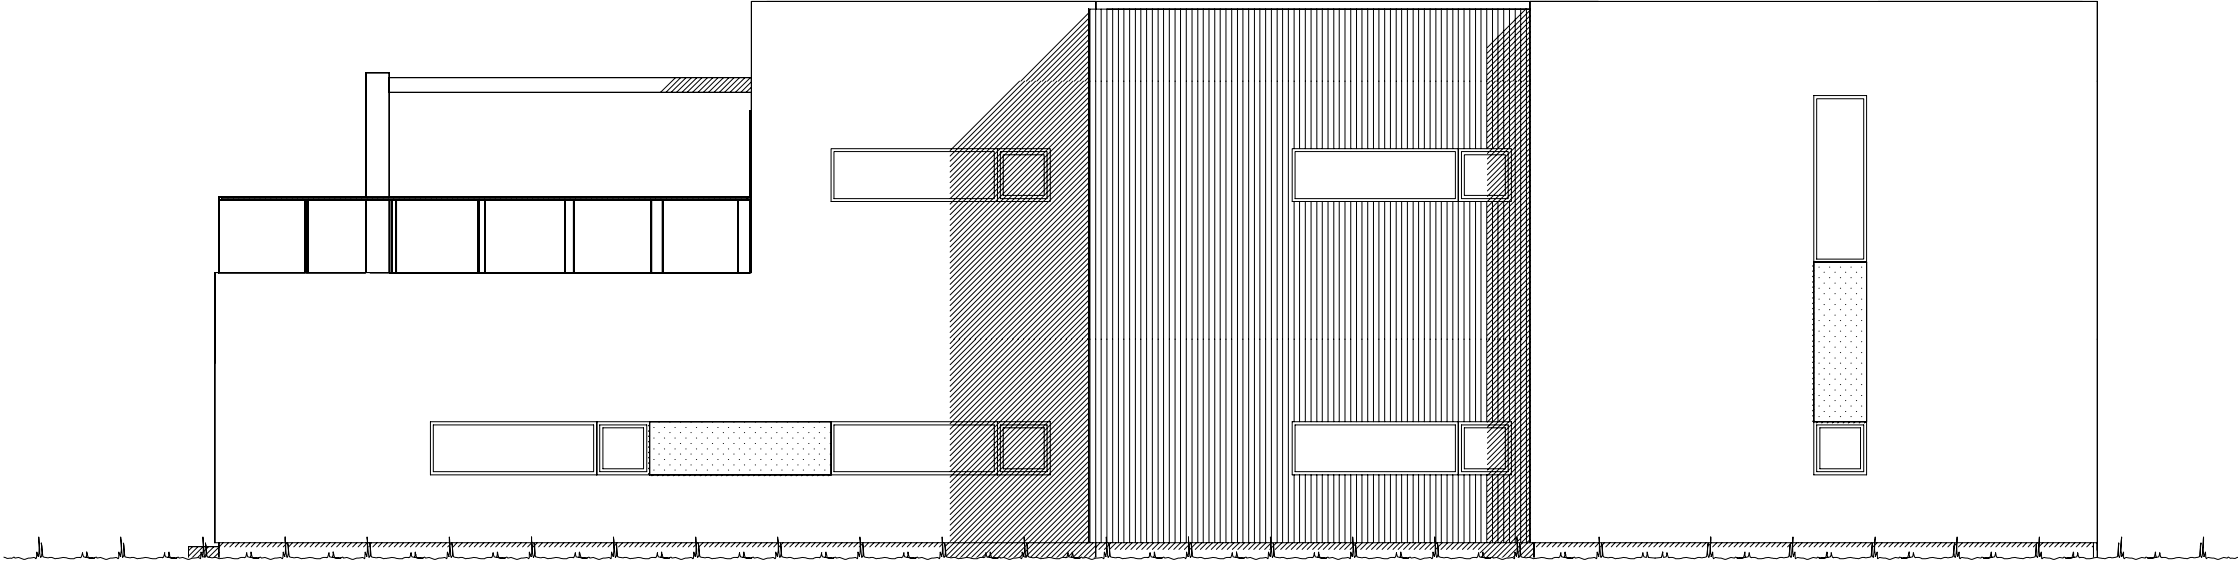

Fasade mot sør.

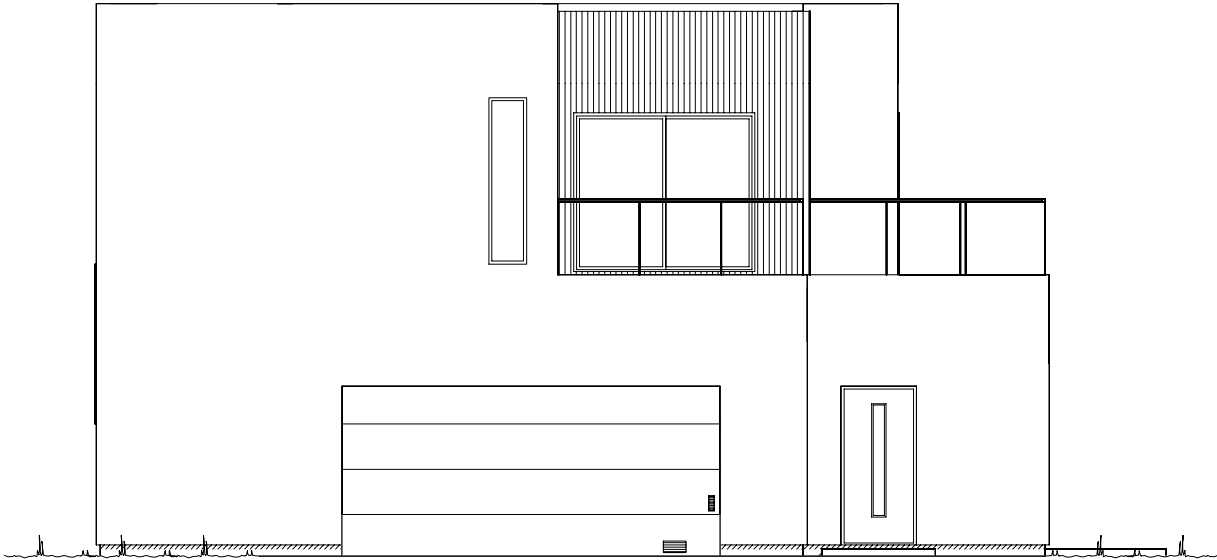


Fasade mot øst.

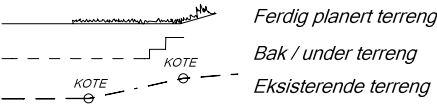

UTFORMING AV TILTAK BEKREFTES FOREVIST:				
Nabo.nr.	G.nr.	Br.nr.	Dato	Sign.
Nabo.nr.	G.nr.	Br.nr.	Dato	Sign.
Nabo.nr.	G.nr.	Br.nr.	Dato	Sign.
Nabo.nr.	G.nr.	Br.nr.	Dato	Sign.

 VESTLANDS HUS		Tiltakshaver: <i>Birgitte Iversen og Arne Longvastøl</i>			
		Forhandler: <i>VestlandsHus Mjelde AS</i>			
Hustype: Bladet		Fasade 3 og 4		DATO 13.11.2017	SKALA 1 : 100
Byggeplassens adresse: Indre Arna vegen 88, 5260 Indre Arna		ARKIV NR.:		REV.1 20.08.2018hh	
				REV.2	
				REV.3	
G.nr. 287	Br.nr. 79	Er tegning klarert for bestilling, kontrakt og søkning ?		Nei	Tegningsnr. 502
				 DATA DESIGN SYSTEM	Prosj.nr. 180082
VESTLANDSHUSGRUPPENS ARKITEKTKONTOR - 6018 ÅLESUND - TLF. 70 17 89 00					
TEGNINGEN MÅ HVERKEN HELT ELLER DELVIS KOPIERES ELLER BENYTTES VED TILTAK SOM VESTLANDSHUS IKKE MEDVIRKER I.					

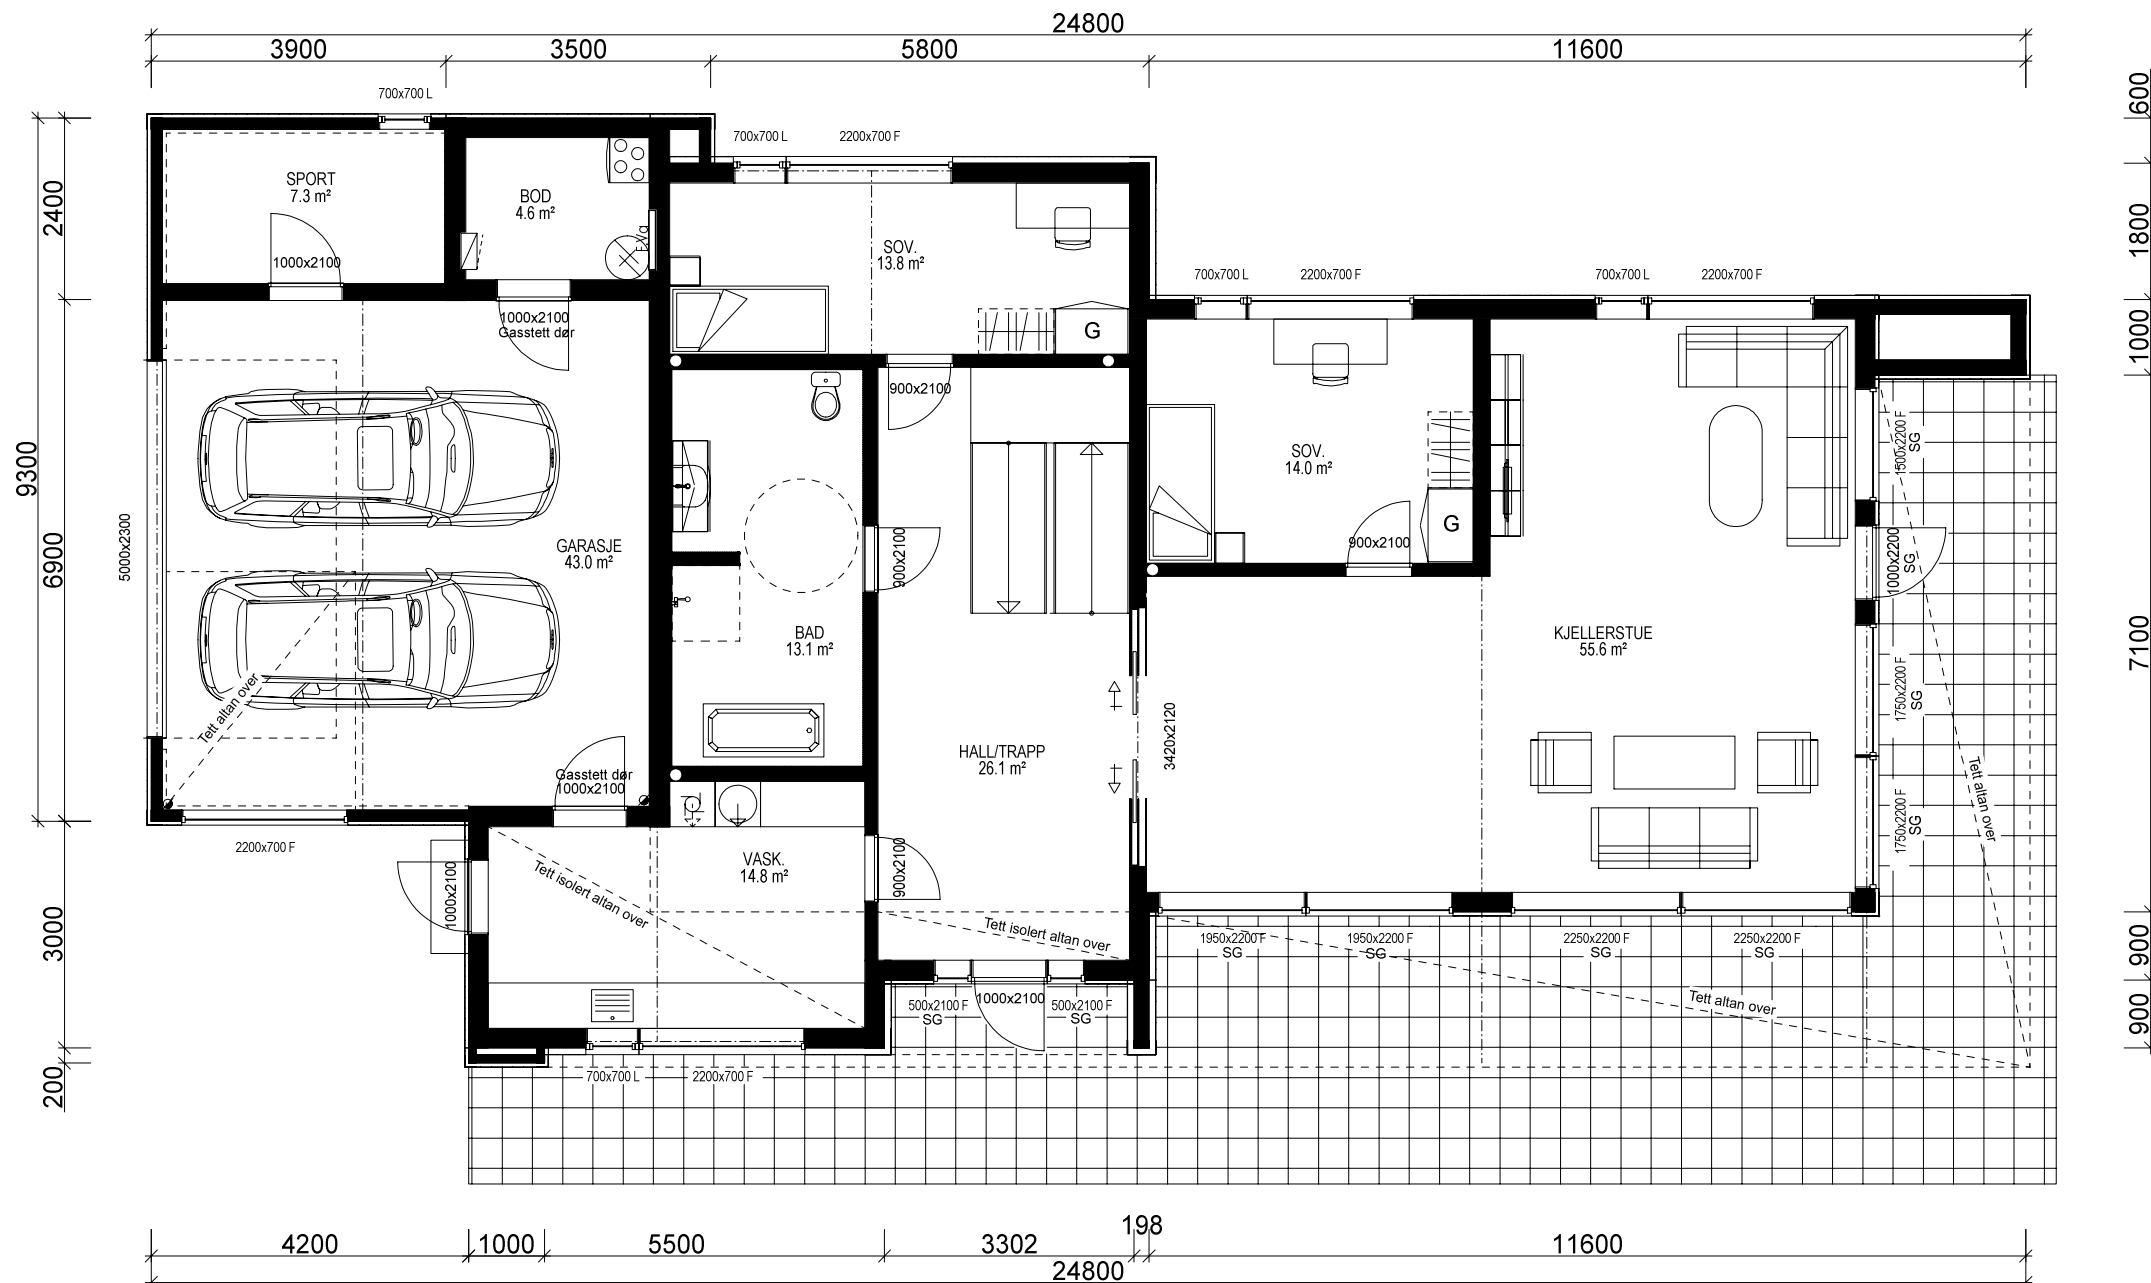

H. ETG. PLAN: 149,0 m² + GARASJE: 43,0 m² + SPORT: 7,3 m² BRA

Yttervegger: 250 mm
Lekkasjetall < x.x
U-verdi vindu/dør: x.x

Prosjektert etter TEK 10 av 09.12.16 nr. 1564

Bygning i:
Risikoklasse 4
Brannklasse 1

Kanaler fra ventilasjonsanlegg, vil i noen tilfeller medføre ekstra veggtykkelser eller "kassing", som får mindre konsekvenser for romløsninger. Dette kan eventuelt justeres noe før igangsetting av bygget.

NB! Ved innhenting av pristilbud av ytterdører og vindu, må forutsetningen i varmetapsberegningen legges til grunn. Her blir det forutsatt en maksimal, gjennomsnittlig U-verdi til ytterdører og vindu for bygget. Høy prosentandel over 20% vindu og dører, har konsekvenser for byggets isolering.

% vindu- og dørareal er beregnet til: xx %
Gjennomsnittlig U-verdi er her:

KRAV TIL GARASJE PÅ TOMT
Garasje med summen av bruttoareal/BYA alle plan ≤ 50m2:
-Avstand til nabogrense min. 1 m.
-Ingen krav mot egen bolig unntatt avstand min. 1 m.
Garasje/bygg med summen av bruttoareal/BYA alle plan > 50 m2:
-Min. 4 m avstand til nabogrense.
-Eller < 4 m til grense og med brannskille EI 30 til 4 m fra grense.
-Ingen krav mot egen bolig unntatt min. 1 m avstand.
Når den del av bygg som benyttes til garasje måler mer enn 50 m2 bruttoareal:
-Krav om min. 4 m til nabogrense og min. 8 m til egen og andres bolig.
-Eller kortere avstand og og skilt med bygningsdeler i EI 60 mot andre boenheter.
Carport regnes som garasje når den har mer enn 50% yttervegger.

BRUTTOAREAL GARASJE: 47,6 m²

Arealberegninger i hht. NS 3940	Bruksareal BRA i m²			Sum BRA	P-ROM Primære rom
	Pr etasje	Utvendig bod/garasje	Åpent overbygg areal og carport		
H. etg. plan	149.0	51.1	20.6	220.7	142.8
2. etg. plan	140.0	0.0	0.0	140.0	134.6
SUM :	289.0	51.1	20.6	360.7	277.4
BYA :	228.0	0.0	41.6	269.6	
Grunnflate/fotavtrykk :	223.3				

VESTLANDS HUS		Tiltakshaver: <i>Birgitte Iversen og Arne Longvastøl</i>	
Forhandler: <i>VestlandsHus Mjelle AS</i>			
Hustype: Bladet	Plan	DATO 13.11.2017	
Byggeplassens adresse: Indre Arna vegen 88, 5260 Indre Arna		REV.1 20.08.2018	
G.nr. 287 Br.nr. 79		REV.2	
Er tegning klarert for bestilling, kontrakt og søkning ?		REV.3	
Nei		SKALA 1 : 100	
VESTLANDSHUSGRUPPENS ARKITEKTKONTOR - 6018 ÅLESUND - TLF. 70 17 89 00		Tegningsnr. 503	
TEGNINGEN MÅ HVERKEN HELT ELLER DELVIS KOPIERES ELLER BENYTTES VED TILTAK SOM VESTLANDSHUS IKKE MEDVIRKER I.		Prosj.nr. 180082	





2. ETG. PLAN: 140,0 m² BRA

Bruk av personsikkerhetsglass i vindu, er markert på plan med SG

Pipe erstattes av luft til vann varmepumpe, eller lignende vannbåren varmekilde.

VESTLANDS HUS		Tiltakshaver: Birgitte Iversen og Arne Longvastøl	
Forhandler: VestlandsHus Mjelde AS			
Hustype: Bladet		Plan	
Byggeplassens adresse:		ARKIV NR.:	
Indre Arna vegen 88, 5260 Indre Arna			
G.nr. 287	Br.nr. 79	Er tegning klarert for bestilling, kontrakt og søkning ?	Nei
VESTLANDSHUSGRUPPENS ARKITEKTKONTOR - 6018 ÅLESUND - TLF. 70 17 89 00			
TEGNINGEN MÅ HVERKEN HELT ELLER DELVIS KOPIERES ELLER BENYTTES VED TILTAK SOM VESTLANDSHUS IKKE MEDVIRKER I.			
DATO 13.11.2017			
REV.1 20.08.2018h			
REV.2			
REV.3			
SKALA 1 : 100			
Tegningsnr. 504			
Prosj.nr. 180082			
DATA DESIGN SYSTEM			

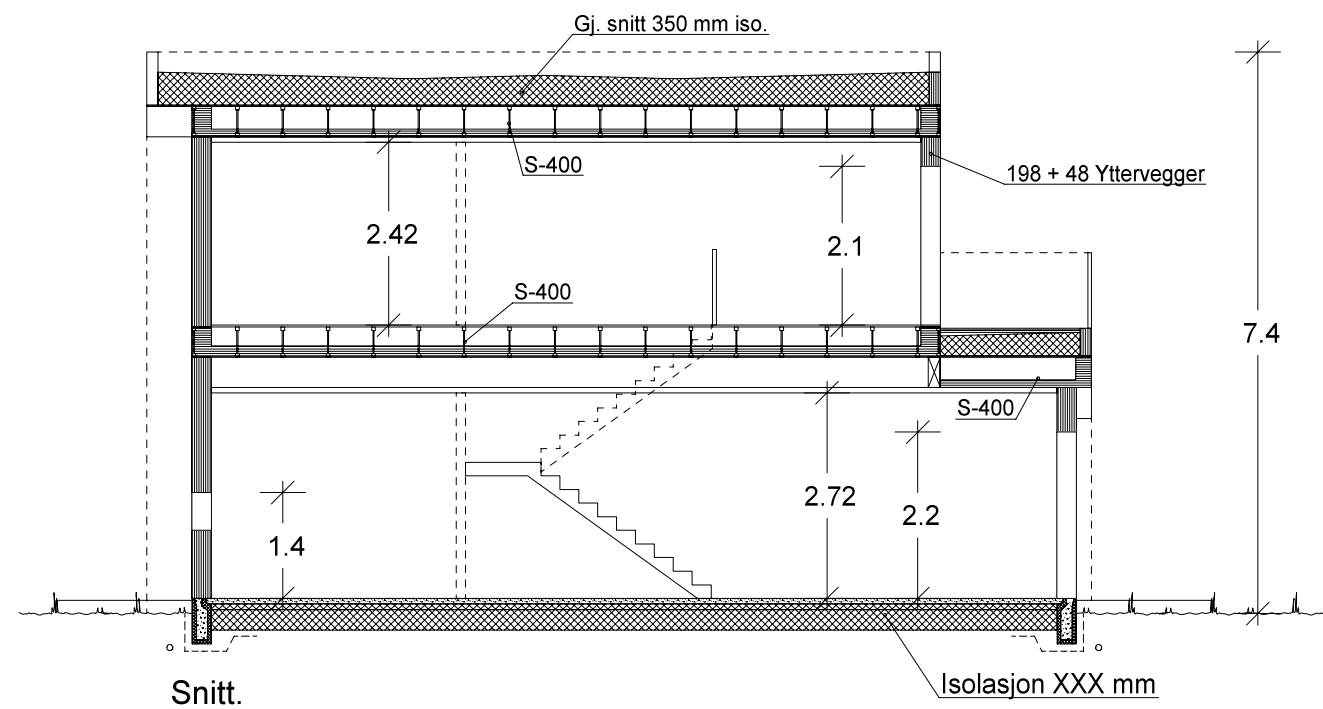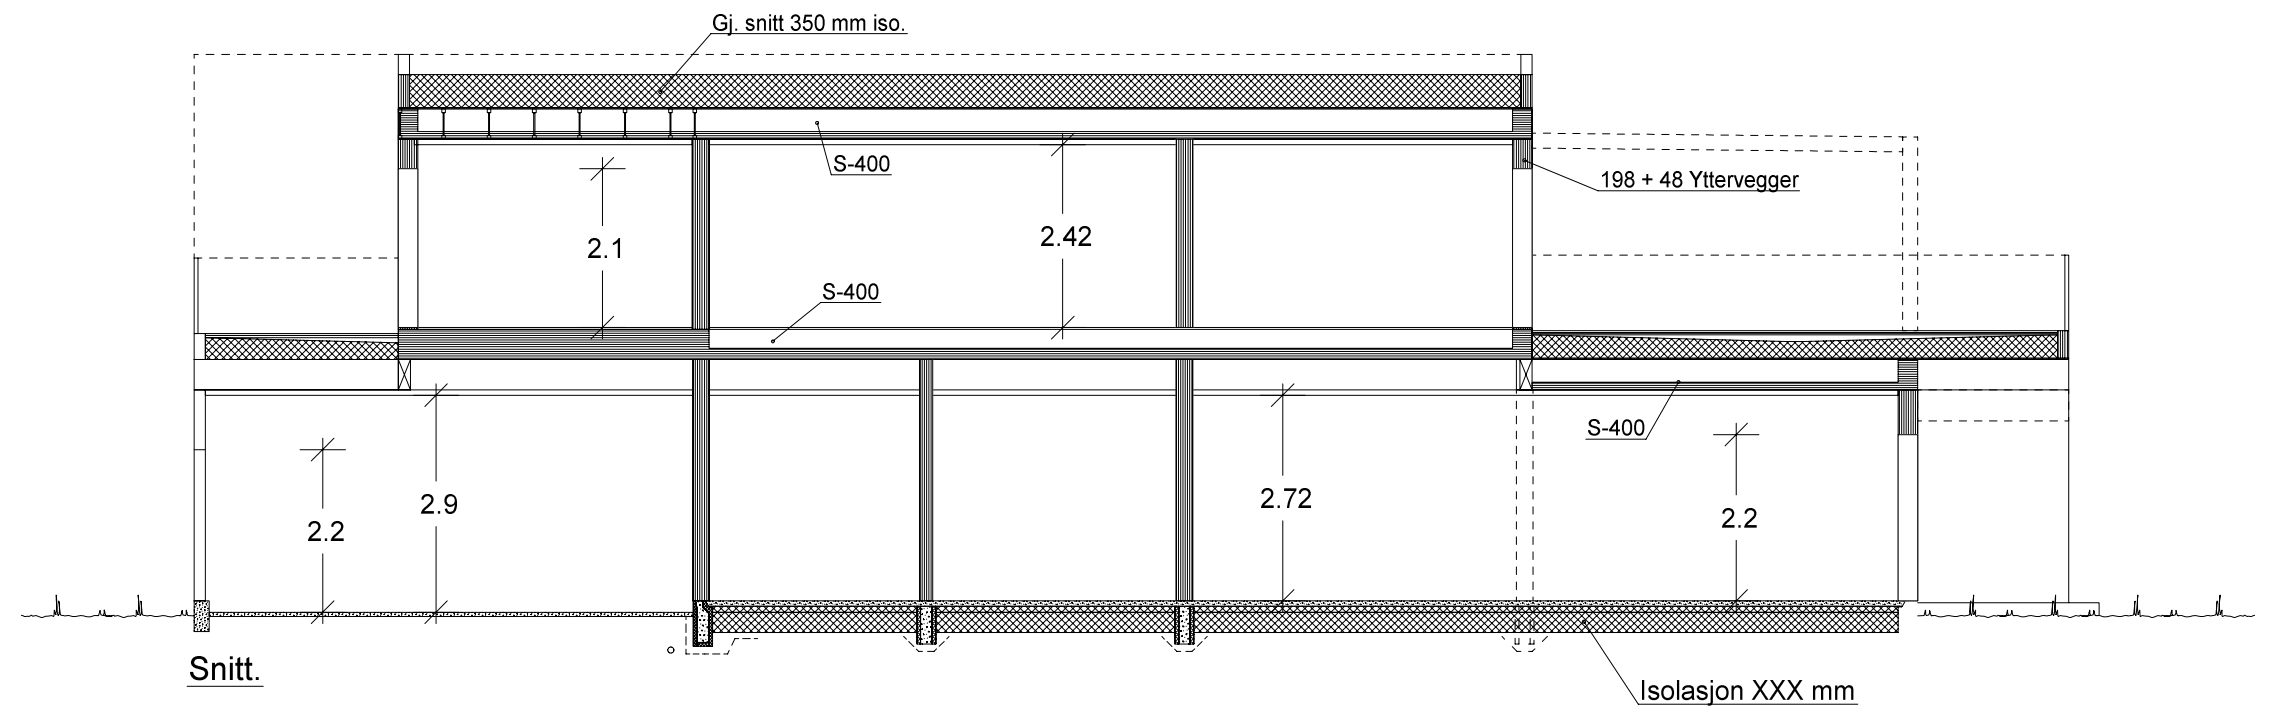

VESTLANDS HUS		Tiltakshaver: Birgitte Iversen og Arne Longvastøl	
		Forhandler: VestlandsHus Mjelde AS	
Hustype: Bladet		Snitt	DATO 13.11.2017
Byggeplassens adresse:		ARKIV NR.:	REV.1 20.08.2018h
Indre Arna vegen 88, 5260 Indre Arna			REV.2
			REV.3
G.nr. 287	Br.nr. 79	Er tegning klarert for bestilling, kontrakt og søkning ?	Nei
VESTLANDSHUSGRUPPENS ARKITEKTKONTOR - 6018 ÅLESUND - TLF. 70 17 89 00		SKALA 1 : 100	
TEGNINGEN MÅ HVERKEN HELT ELLER DELVIS KOPIERES ELLER BENYTTES VED TILTAK SOM VESTLANDSHUS IKKE MEDVIRKER I.		Tegningsnr. 505	
		Prosj.nr. 180082	