

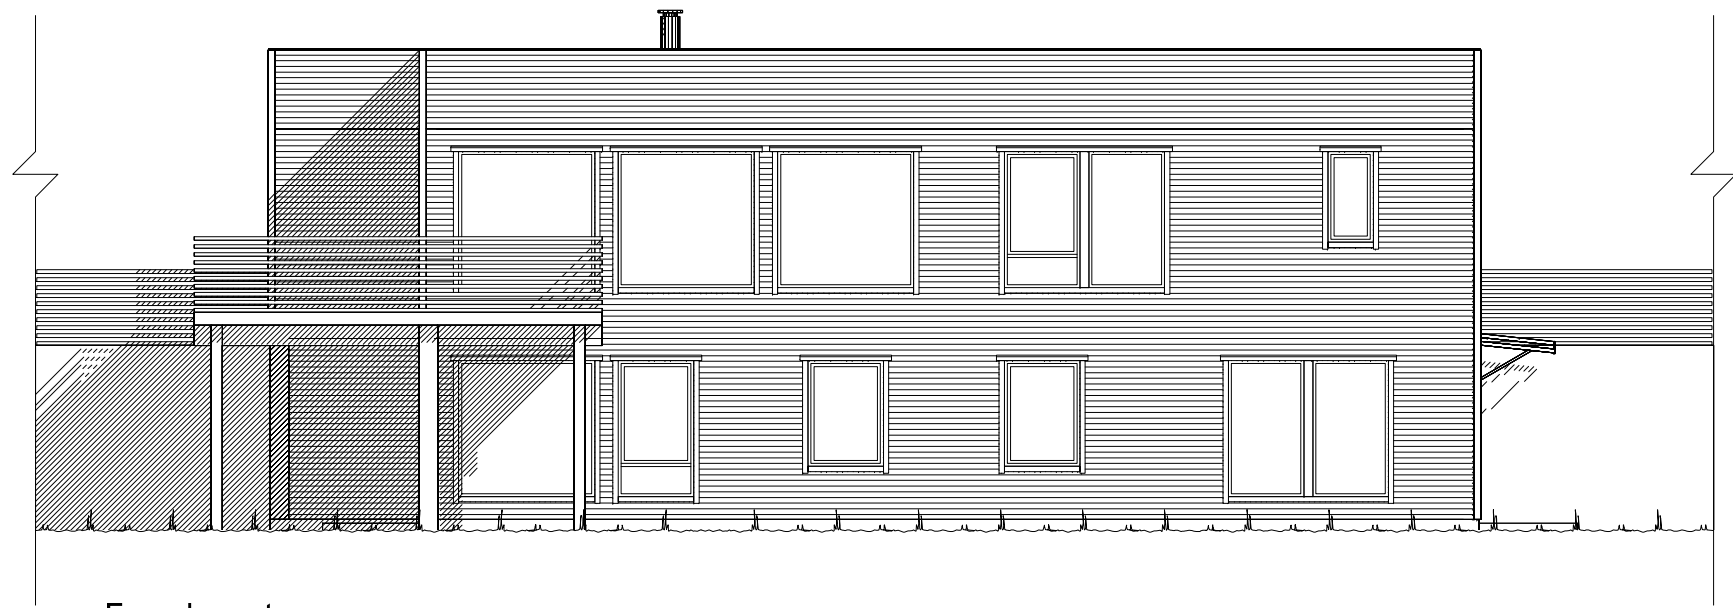


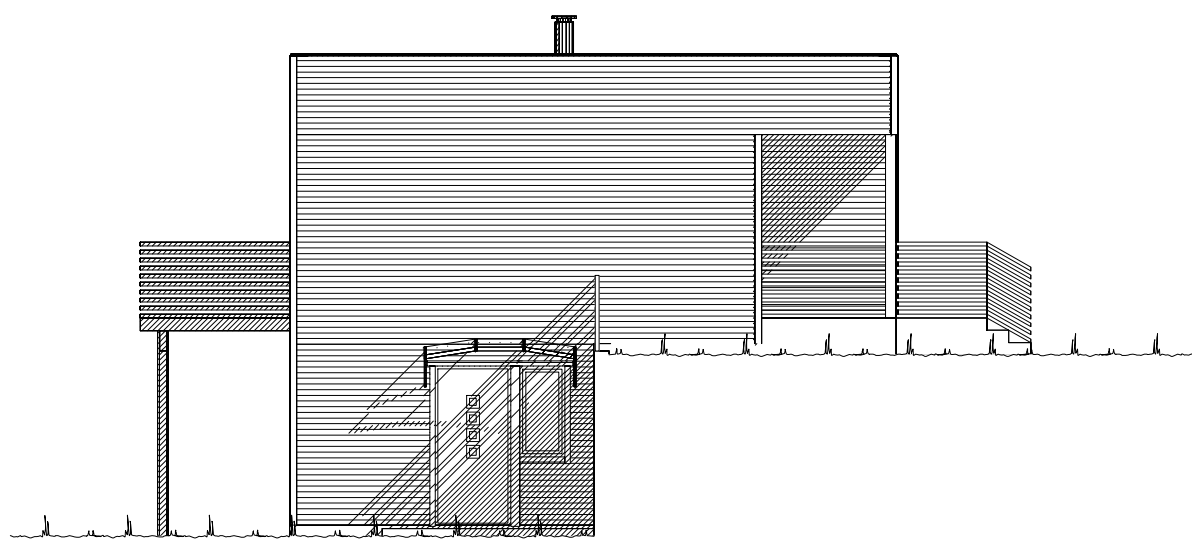

Fasade mot sør.

 


Fasade mot øst.


 Ferdig planert terreng
 Bak / under terreng
 Eksisterende terreng

UTFORMING AV TILTAK BEKREFTES FOREVIST:				
Nabo.nr.	G.nr.	Br.nr.	Dato	Sign.
Nabo.nr.	G.nr.	Br.nr.	Dato	Sign.
Nabo.nr.	G.nr.	Br.nr.	Dato	Sign.
Nabo.nr.	G.nr.	Br.nr.	Dato	Sign.


		Tiltakshaver: Consept Eiendom AS	
		Forhandler: VestlandsHus Troms	
Hustype: Spesial		Fasade 1 og 2	
Byggeplassens adresse: Strandsneglvegen 41, 9105 Kvaløya, Tromsø		ARKIV NR.:	DATO 13.03.13 vhh
G.nr. 72 Br.nr. 1054		Er tegning klarert for bestilling, kontrakt og søkning ?	Ja
VESTLANDSHUSGRUPPENS ARKITEKTKONTOR - 6018 ÅLESUND - TLF. 70 17 89 00		TRYGGE HJEM	
TEGNINGEN MÅ HVERKEN HELT ELLER DELVIS KOPIERES ELLER BENYTTES VED TILTAK SOM VESTLANDSHUS IKKE MEDVIRKER I.		SKALA 1 : 100	
		Tegningsnr. 501	
		Prosj.nr. 358v	

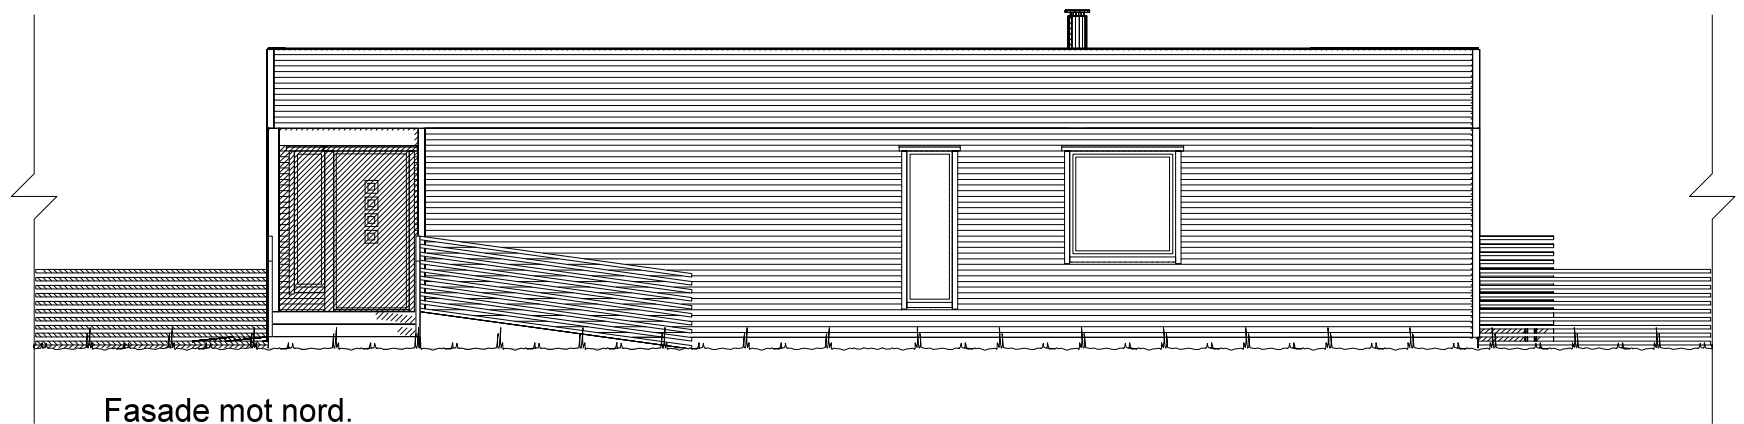

Fasade mot nord.

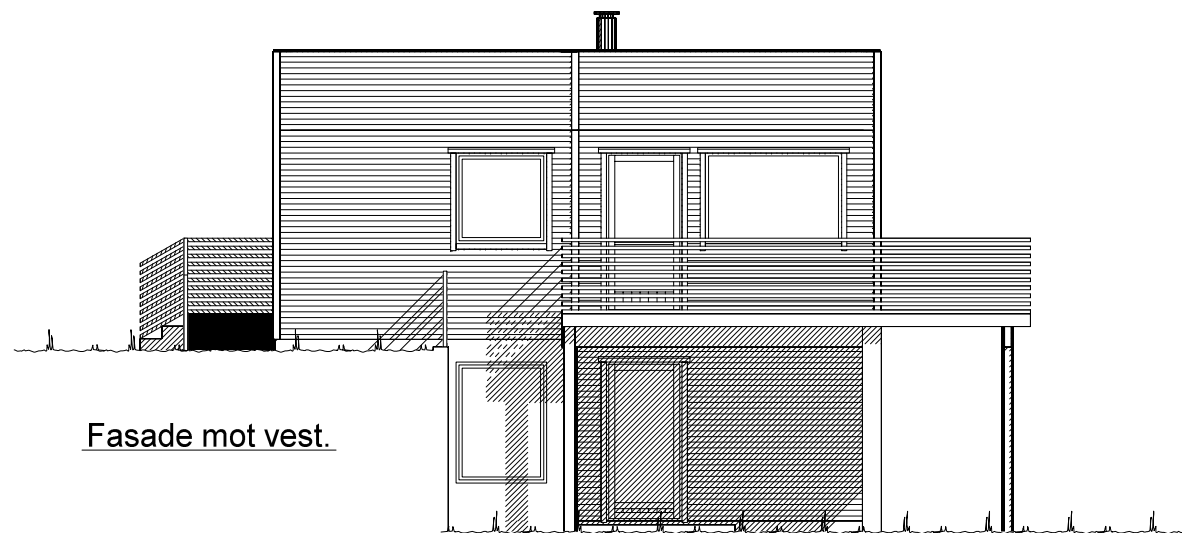


Fasade mot vest.

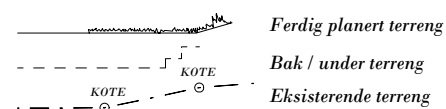

UTFORMING AV TILTAK BEKREFTES FOREVIST:

Nabo.nr.	G.nr.	Br.nr.	Dato	Sign.
Nabo.nr.	G.nr.	Br.nr.	Dato	Sign.
Nabo.nr.	G.nr.	Br.nr.	Dato	Sign.
Nabo.nr.	G.nr.	Br.nr.	Dato	Sign.

VESTLANDS HUS		Tiltakshaver: <i>Consept Eiendom AS</i>	
		Forhandler: <i>VestlandsHus Troms</i>	
Hustype: <i>Spesial</i>		Fasade 3 og 4	
Byggeplassens adresse: Strandsneglvegen 41, 9105 Kvaløya, Tromsø		ARKIV NR.:	DATO 13.03.13 vhh
G.nr. 72	Br.nr. 1054	Er tegning klarert for bestilling, kontrakt og søkning ?	Ja
VESTLANDSHUSGRUPPENS ARKITEKTKONTOR - 6018 ÅLESUND - TLF. 70 17 89 00		TRYGGE HJEM	
TEGNINGEN MÅ HVERKEN HELT ELLER DELVIS KOPIERES ELLER BENYTTES VED TILTAK SOM VESTLANDSHUS IKKE MEDVIRKER I.		SKALA 1 : 100	
		Tegningsnr. 502	
		Prosj.nr. 358v	
		DATA DESIGN SYSTEM	

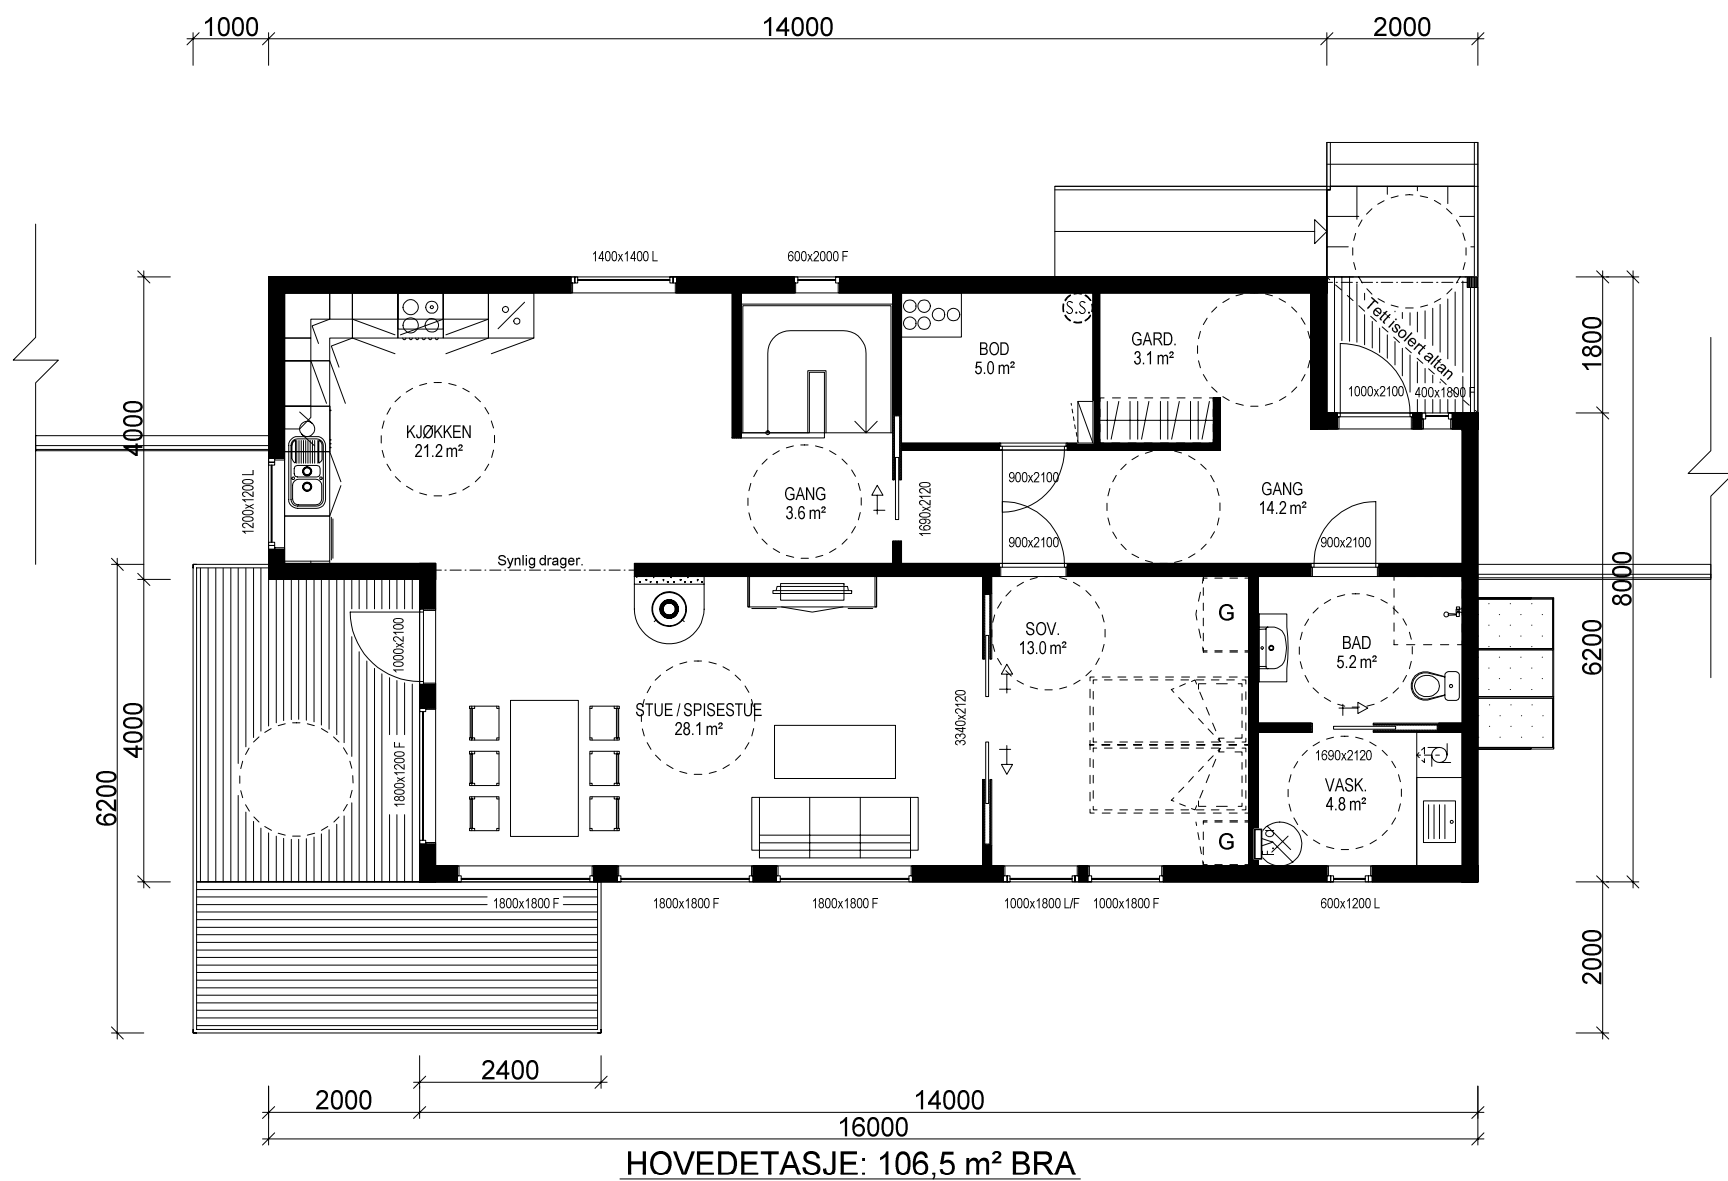

HOVEDETASJE: 106,5 m² BRA

Bygning i:
Risikoklasse 4
Brannklasse 1

For og tilfredstille energiforeskriftene må huset levere med
varmepumpe eller lignende ikke-fossil varmekilde

Sportsbod i frittstående bygg/garasje.
SKAL være tilgjengelig og ha trinnfri adkomst.
SKAL bygges samtidig som hus.

Kanaler fra ventilasjonsanlegg, vil i noen tilfeller medføre ekstra veggtykkelser eller "kassing", som får mindre konsekvenser for romløsninger. Dette kan eventuelt justeres noe før igangsetting av bygget.

NB! Ved innhenting av pristilbud av ytterdører og vindu, må forutsetningen i varmetapsberegningen legges til grunn. Her blir det forutsatt en maksimal, gjennomsnittlig U-verdi til ytterdører og vindu for bygget. Høy prosentandel over 20% vindu og dører, har konsekvenser for byggets isolering.

% vindu- og dørareal er beregnet til: 21%
Gjennomsnittlig U-verdi er her: 0,93

(Bygningens tototale bruksareal på tomt)

Arealberegninger i hht. NS 3940	Bruksareal BRA i m²		P-ROM Primære rom
	Pr etasje	Åpent overbygg areal og carport	
U. etg. plan	106.7	11.4	118.1
H. etg. plan	106.5	0.8	107.3
SUM :	213.2	12.2	225.4
BYA :	143.0	0.0	143.0
Grunnflate/fotavtrykk :	120.0		

Tiltakshaver: Consept Eiendom AS	
Forhandler: VestlandsHus Troms	
Hustype: Spesial	Plan
Byggeplassens adresse: Strandsneglvegen 41, 9105 Kvaløya, Tromsø	
G.nr. 72	Br.nr. 1054
Er tegning klarert for bestilling, kontrakt og søkning ? Ja	
VESTLANDSHUSGRUPPENS ARKITEKTKONTOR - 6018 ÅLESUND - TLF. 70 17 89 00	
TEGNINGEN MÅ HVERKEN HELT ELLER DELVIS KOPIERES ELLER BENYTTES VED TILTAK SOM VESTLANDSHUS IKKE MEDVIRKER I.	

DATO 13.03.13 vhh	TRYGGE HJEM
REV.1	SKALA 1 : 100
REV.2	
REV.3	
Tegningsnr. 503	Prosj.nr. 358v

HUSBANK.
Yttervegg: 200 mm Extrem 33
Vindu/dør: u=0,93
Lekkasjetall ≤ 1,0

