


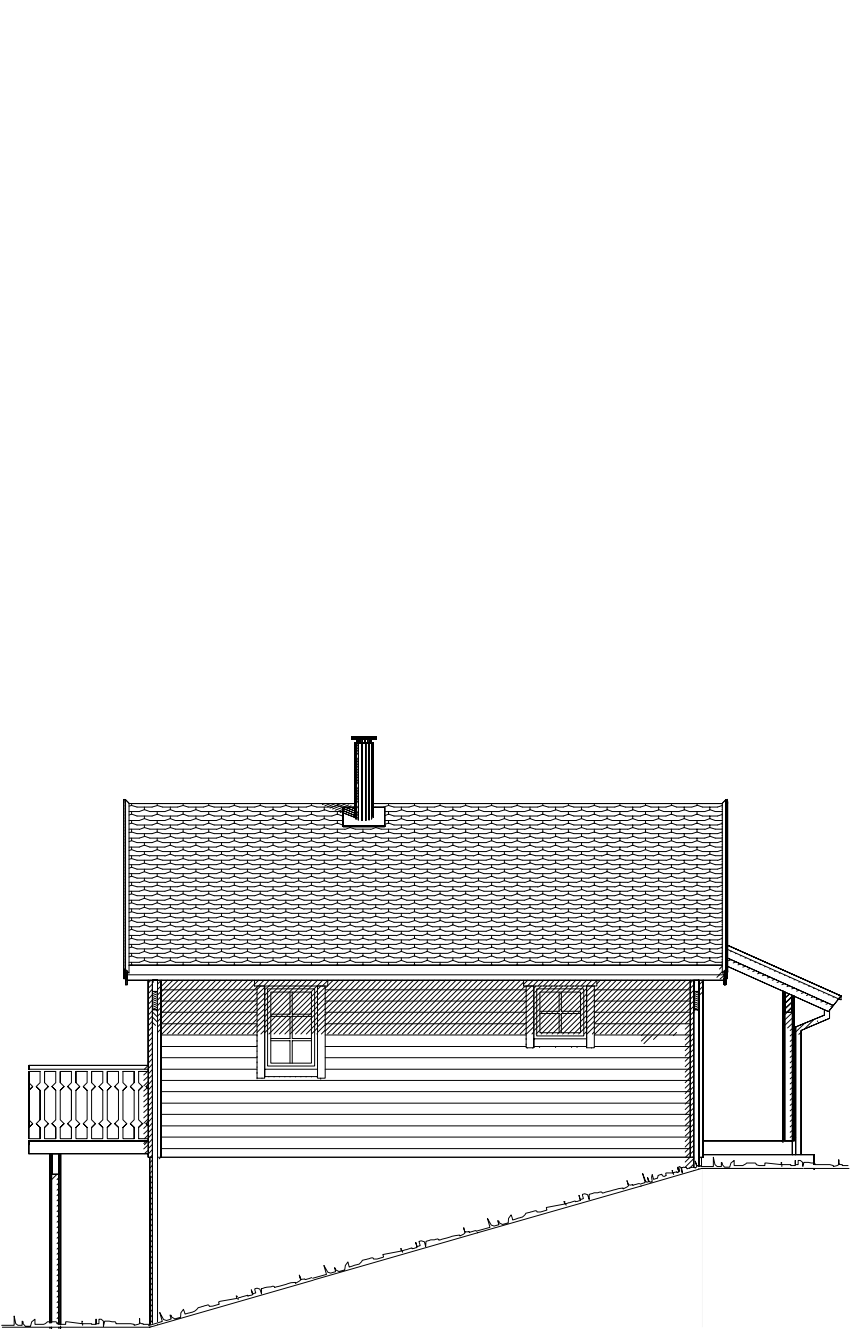

Fasade mot øst.




Fasade mot sør.

Ferdig planert terreng
Bak / under terreng
Eksisterende terreng


UTFORMING AV TILTAK BEKREFTES FOREVIST:				
Nabo.nr.	G.nr.	Br.nr.	Dato	Sign.
Nabo.nr.	G.nr.	Br.nr.	Dato	Sign.
Nabo.nr.	G.nr.	Br.nr.	Dato	Sign.
Nabo.nr.	G.nr.	Br.nr.	Dato	Sign.

VESTLANDS HUS		Tiltakshaver: Bjørg og Randi Røyrhus	
		Forhandler: HT Bygg Hellesylt AS	
Fritidsbolig: Spesial		Fasade 1 og 2	
Byggeplassens adresse:		ARKIV NR.:	
Langøyli hyttefelt, Stranda kommune			
G.nr.	Br.nr.	Er tegning klarert for bestilling, kontrakt og søkning ?	Ja
DATA DESIGN SYSTEM			
VESTLANDSHUSGRUPPENS ARKITEKTKONTOR - 6018 ÅLESUND - TLF. 70 17 89 00			
TEGNINGEN MÅ HVERKEN HELT ELLER DELVIS KOPIERES ELLER BENYTTES VED TILTAK SOM VESTLANDSHUS IKKE MEDVIRKER I.			


DATO 01.11.12 sej	TRYGGE HJEM
REV.1 24.06.13 vhh	
REV.2	SKALA 1 : 100
REV.3	Tegningsnr. 501
	Prosj.nr. 025j

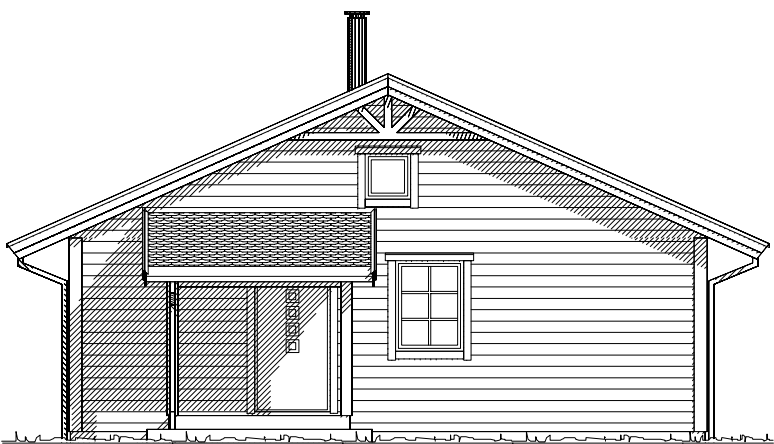

Fasade mot nord.

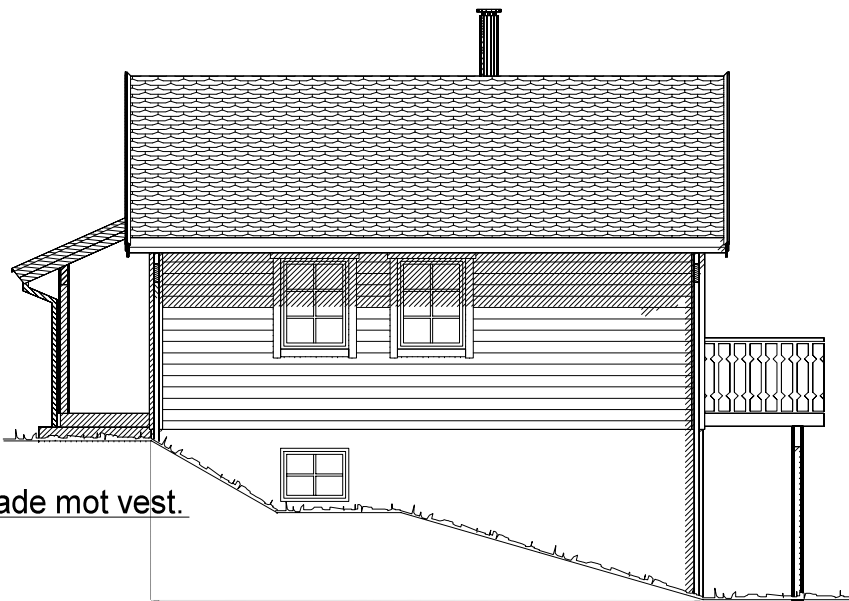


Fasade mot vest.

 
 Ferdig planert terreng
 Bak / under terreng
 Eksisterende terreng

UTFORMING AV TILTAK BEKREFTES FOREVIST:				
Nabo.nr.	G.nr.	Br.nr.	Dato	Sign.
Nabo.nr.	G.nr.	Br.nr.	Dato	Sign.
Nabo.nr.	G.nr.	Br.nr.	Dato	Sign.
Nabo.nr.	G.nr.	Br.nr.	Dato	Sign.

 VESTLANDS HUS		Tiltakshaver: <i>Bjørg og Randi Røyrhus</i>				
		Forhandler: <i>HT Bygg Hellesylt AS</i>				
Fritidsbolig: Spesial		Fasade 3 og 4		DATO 01.11.12 sej		TRYGGE HJEM
Byggeplassens adresse:		ARKIV NR.:		REV.1 24.06.13 vhh		
Langøyli hyttefelt, Stranda kommune				REV.2		
				REV.3		
G.nr.	Br.nr.	Er tegning klarert for bestilling, kontrakt og søkning ?		Ja	Tegningsnr. 502	
					Prosj.nr. 025j	
					DATA DESIGN SYSTEM	
VESTLANDSHUSGRUPPENS ARKITEKTKONTOR - 6018 ÅLESUND - TLF. 70 17 89 00						
TEGNINGEN MÅ HVERKEN HELT ELLER DELVIS KOPIERES ELLER BENYTTES VED TILTAK SOM VESTLANDSHUS IKKE MEDVIRKER I.						

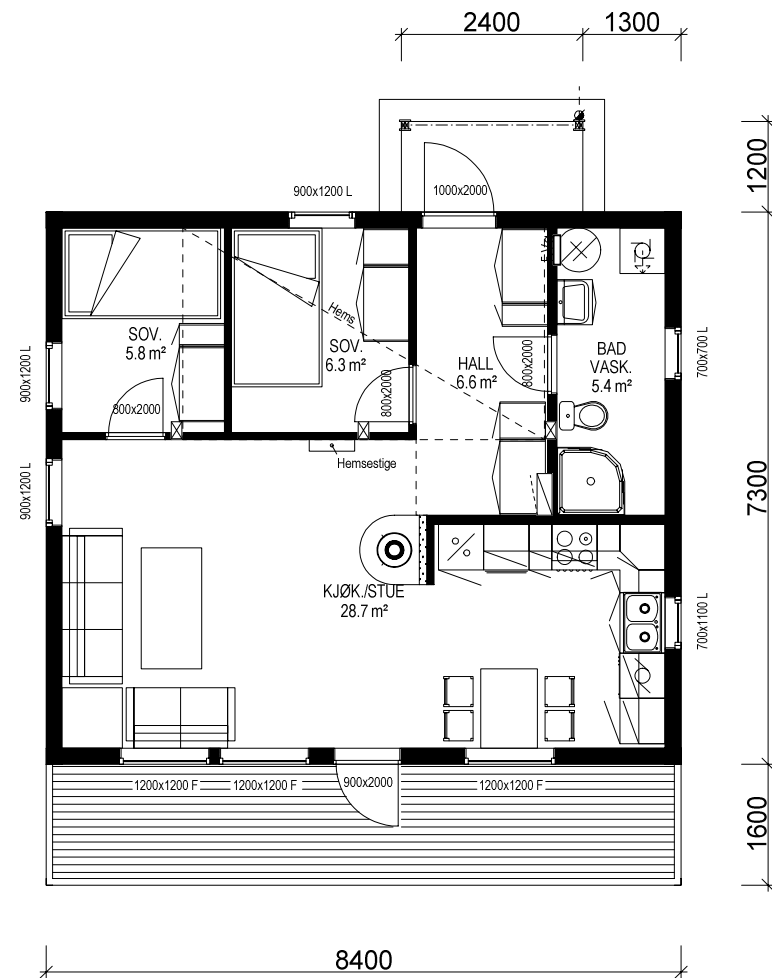


HOVEDPLAN 54,9 m² BRA

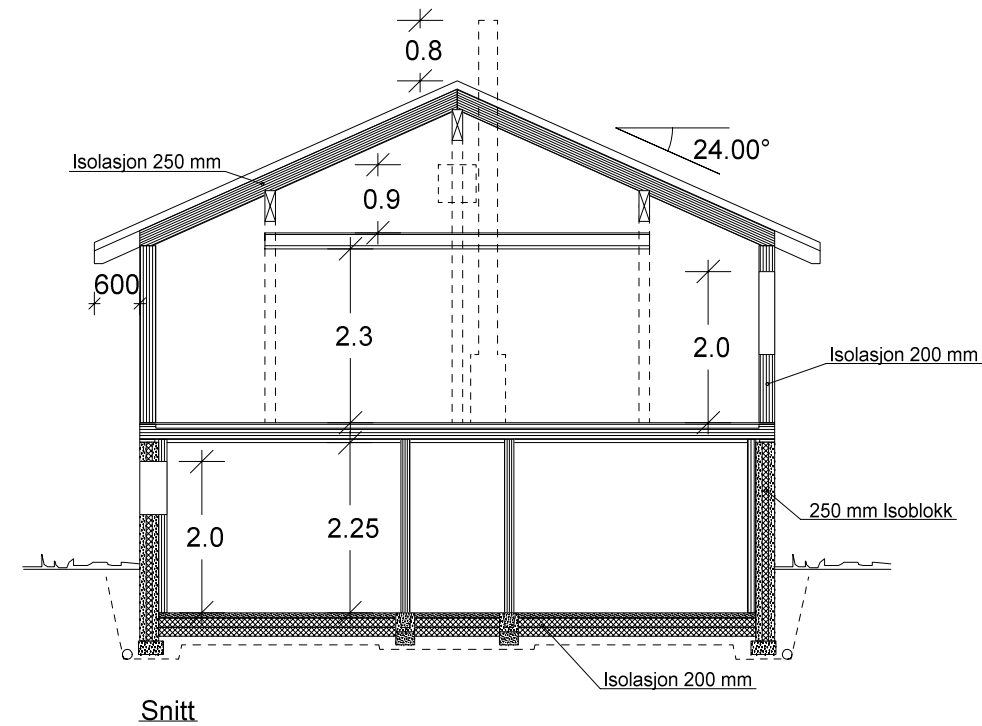


Bygning i:
Risikoklasse 4
Brannklasse 1

Arealberegninger i hht. NS 3940	Bruksareal BRA i m²		P-ROM Primære rom
	Pr etasje	Åpent over- bygg areal og carport	
U. etg. plan	50.5	3.8	54.3
H. etg. plan	54.9	0.6	55.5
SUM :	105.4	4.4	109.8
BYA :	77.6	0.0	77.6
Grunnflate/ fotavtrykk :	61.3		

		Tiltakshaver: <i>Bjørge og Randi Røyrhus</i>			
VESTLANDS HUS		Forhandler: <i>HT Bygg Hellesylt AS</i>			
Fritidsbolig: Spesial		Plan og snitt		DATO 01.11.12 sej	TRYGGE HJEM
Byggeplassens adresse:		ARKIV NR.:	REV.1 24.06.13 vhh	SKALA 1 : 100	Tegningsnr. 503
Langøyli hyttefelt, Stranda kommune			REV.2		
			REV.3		
G.nr.	Br.nr.	Er tegning klarert for bestilling, kontrakt og søkning ?	Ja	 DATA DESIGN SYSTEM	Prosj.nr. 025j
VESTLANDSHUSGRUPPENS ARKITEKTKONTOR - 6018 ÅLESUND - TLF. 70 17 89 00					
TEGNINGEN MÅ HVERKEN HELT ELLER DELVIS KOPIERES ELLER BENYTTES VED TILTAK SOM VESTLANDSHUS IKKE MEDVIRKER I.					

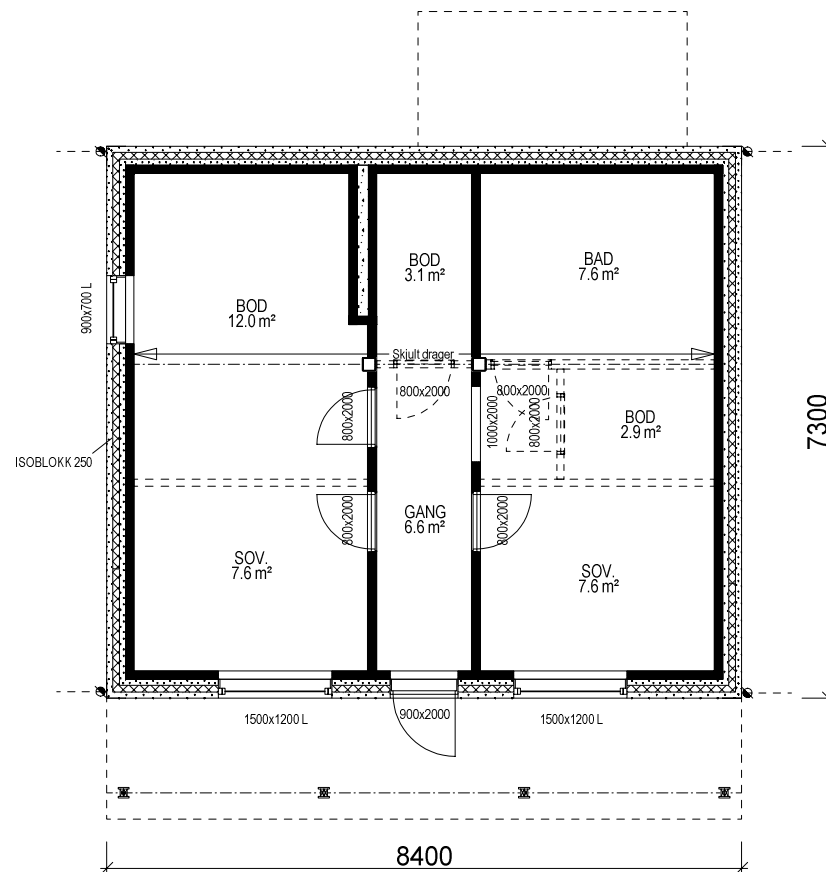

UNDERETASJE 50,5 m² BRA

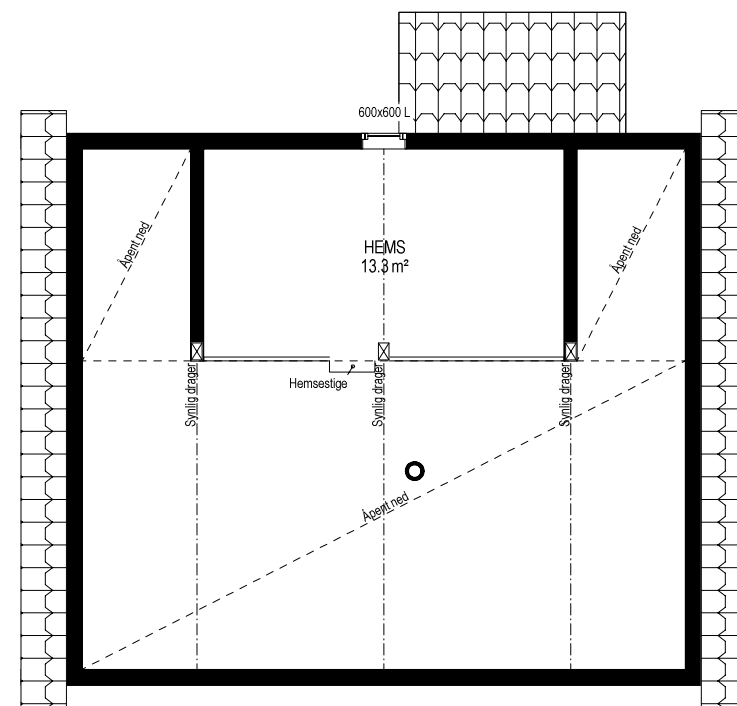

LOFTSPLAN

VESTLANDS HUS		Tiltakshaver: Bjørg og Randi Røyrhus	
		Forhandler: HT Bygg Hellesylt AS	
Fritidsbolig: Spesial		Plan	DATO 01.11.12 sej
Byggeplassens adresse:		ARKIV NR.:	REV.1 24.06.13 vhh
Langøyli hyttefelt, Stranda kommune			REV.2
			REV.3
G.nr.	Br.nr.	Er tegning klarert for bestilling, kontrakt og søkning ?	Ja
VESTLANDSHUSGRUPPENS ARKITEKTKONTOR - 6018 ÅLESUND - TLF. 70 17 89 00		DATA DESIGN SYSTEM	
TEGNINGEN MÅ HVERKEN HELT ELLER DELVIS KOPIERES ELLER BENYTTES VED TILTAK SOM VESTLANDSHUS IKKE MEDVIRKER I.		TRYGGE HJEM	
		SKALA 1 : 100	
		Tegningsnr. 504	
		Prosj.nr. 025j	