



--	--	

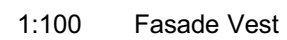


						Tiltakshaver	Tone Lin Støring Skovro og Øystein Skovro		Fase
						Forhandler	Kjeilen Hus AS		Forslagstegning
						Sanddalen, 6847 Vassenden	Type tegning:		Dato: 11.09.2019
							Fasade Øst, Fasade Vest	Arkitekt vhh	
						Tiltak Enebolig	Er tegninger klar for søknad:	Skala 1:100	
						Hustype Saksa	Nei	Tegningsnr.: 502	
						Brannklasse 1	 VESTLANDS HUS	Format A3	
						Risikoklasse 4		Gnnr./Bnr. 39/71	
Rev.	Nr	Beskrivelse	Dato	Sign	Kontr	TEGNINGEN MÅ HVERKEN HELT ELLER DELVIS KOPIERES ELLER BENYTTES VED TILTAK SOM VESTLANDSHUS IKKE MEDVIRKER I VESTLANDSHUSGRUPPENS ARKITEKTONTOR - 6018 ÅLESUND - TLF 70178900			Prosjektnr.: 190177
1.			24.10.2019	vhh					

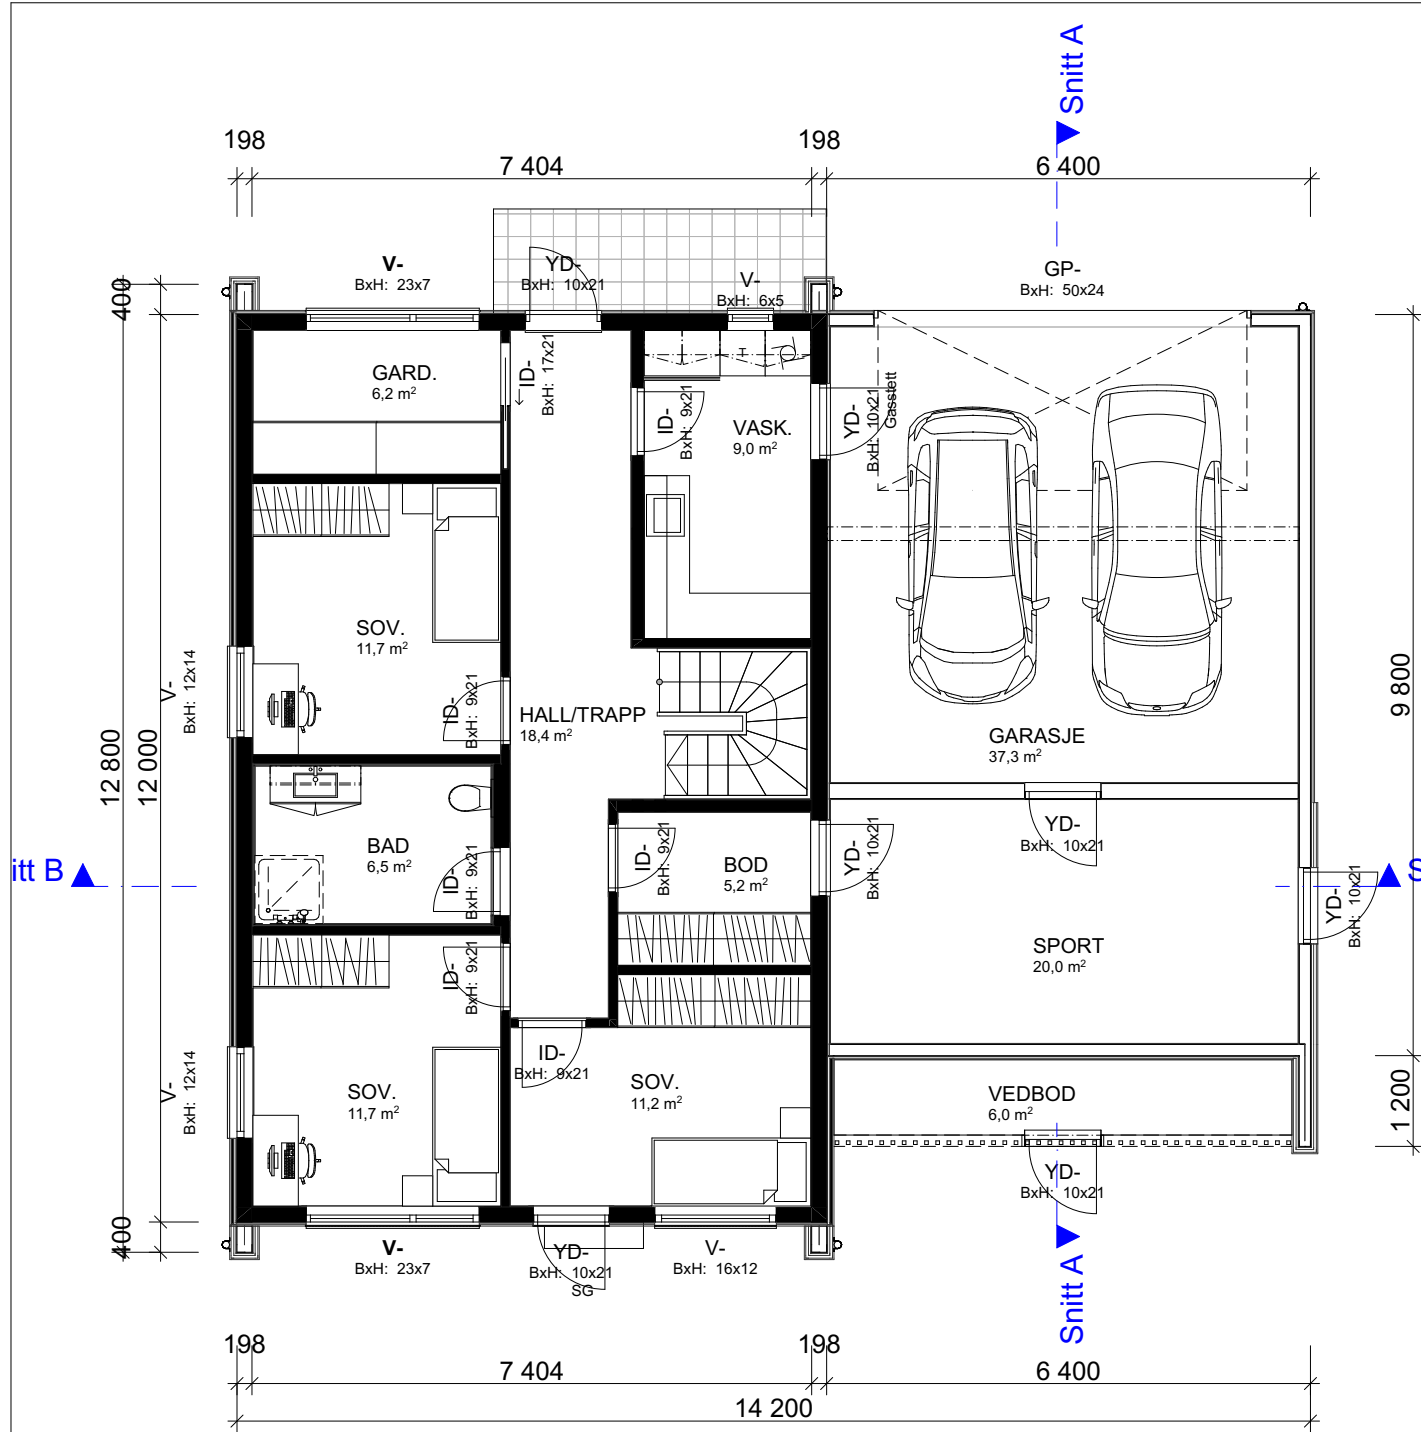

00 U. Etasje

Arealberegninger ihht. NS-3940		
BRA		
	OA	19,6
	H. etg	85,4
	Garasje/sport	58,7
	2. etg	123,7
		287,4 m²
P-ROM		
	H. etg	79,2
	2. etg	119,3
		198,5 m²
BYA		
	Overbygd	7,5
	Bygning	161,3
		168,9 m²
BTA		
	Garasje	41,6
		41,6 m²

1:100 H. Etasje

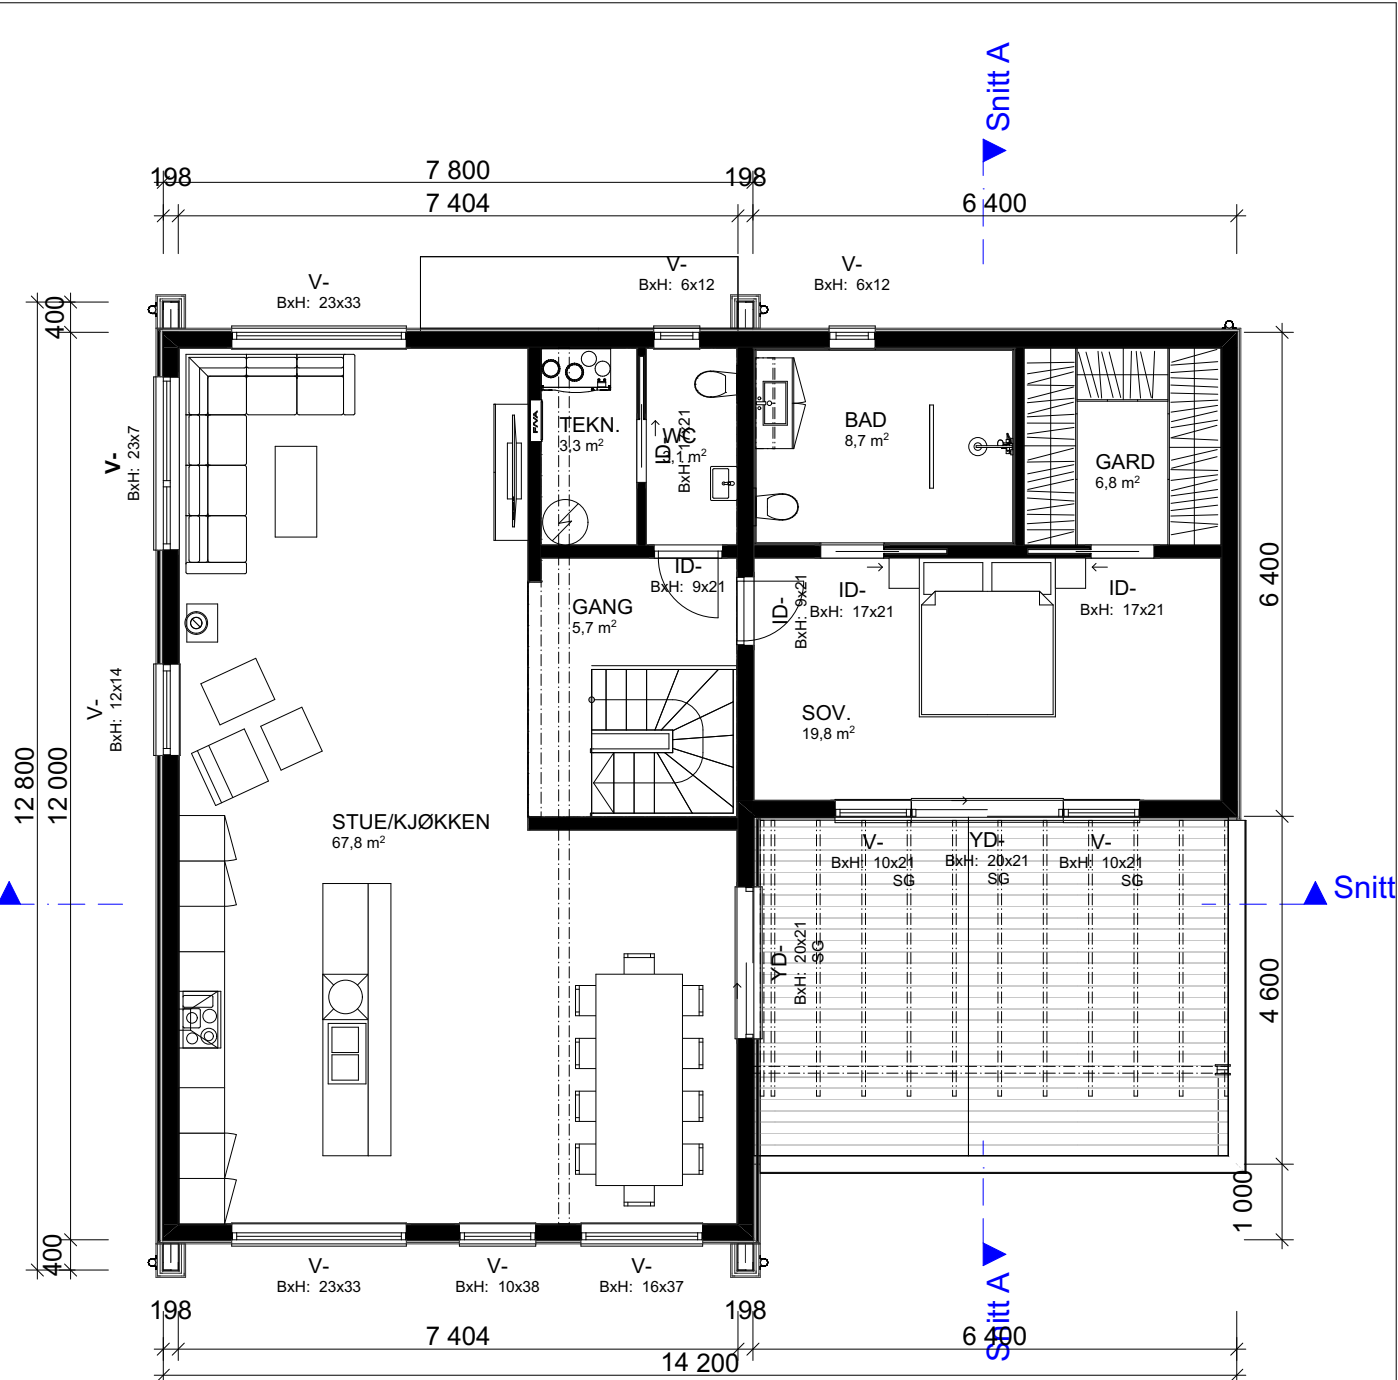

1:100 H. Etasje

Tiltakshaver		Tone Lin Støfring Skovro og Øystein Skovro		Fase	
Forhandler		Kjeilen Hus AS		Forslagstegning	
Sanddalen, 6847 Vassenden		Type tegning:		Dato:	
		U. Etasje, H. Etasje, VH BTA		Arkitekt	
		Er tegninger klar for søknad:		Skala	
		Nei		1:100, 1:1	
		Tiltak		Tegningsnr.:	
		Enebolig		503	
		Hustype		Format	
		Saksa		A3	
		Brannklasse		Gnr./Bnr.	
		1		39/71	
		Risikoklasse		Prosjektnr.:	
		4		190177	
Rev.	1.	24.10.2019	vhh		
Rev	Nr	Beskrivelse	Dato	Sign	Kontr



--	--	

FORUTSETNINGER FOR ARKITEKTTEGNINGER

Leverandør av foldedør
må dokumentere u-verdi/tetthet

Fasadeprodukter til vindu og dører i yttervegg
av profilerte sidebord, vindusknekter og sprosser
er ikke med i standard leveranse.

Bruk av personsikkerhetsglass i vindu,
er markert på plan med SG

Kanaler fra ventilasjonsanlegg, vil i noen
tilfeller medføre ekstra veggtykkelser
eller "kassing", som får mindre konsekvenser for romløsninger
Dette kan eventuelt justeres noe før
igangsetting av bygget.

NB! Ved innhenting av pristilbud av
ytterdører og vindu, må forutsetningen
i varmetapsberegningen legges til
grunn. Her blir det forutsatt en maksimal,
gjennomsnittlig U-verdi til ytterdører
og vindu for bygget.
Høy prosentandel over 20% vindu og dører,
har konsekvenser for byggets isolering.

Lekkasjetall < xx
U - verdi vindu/ dør : xx

Prosjektert etter TEK 17. Versjon dato 18.01.2018