



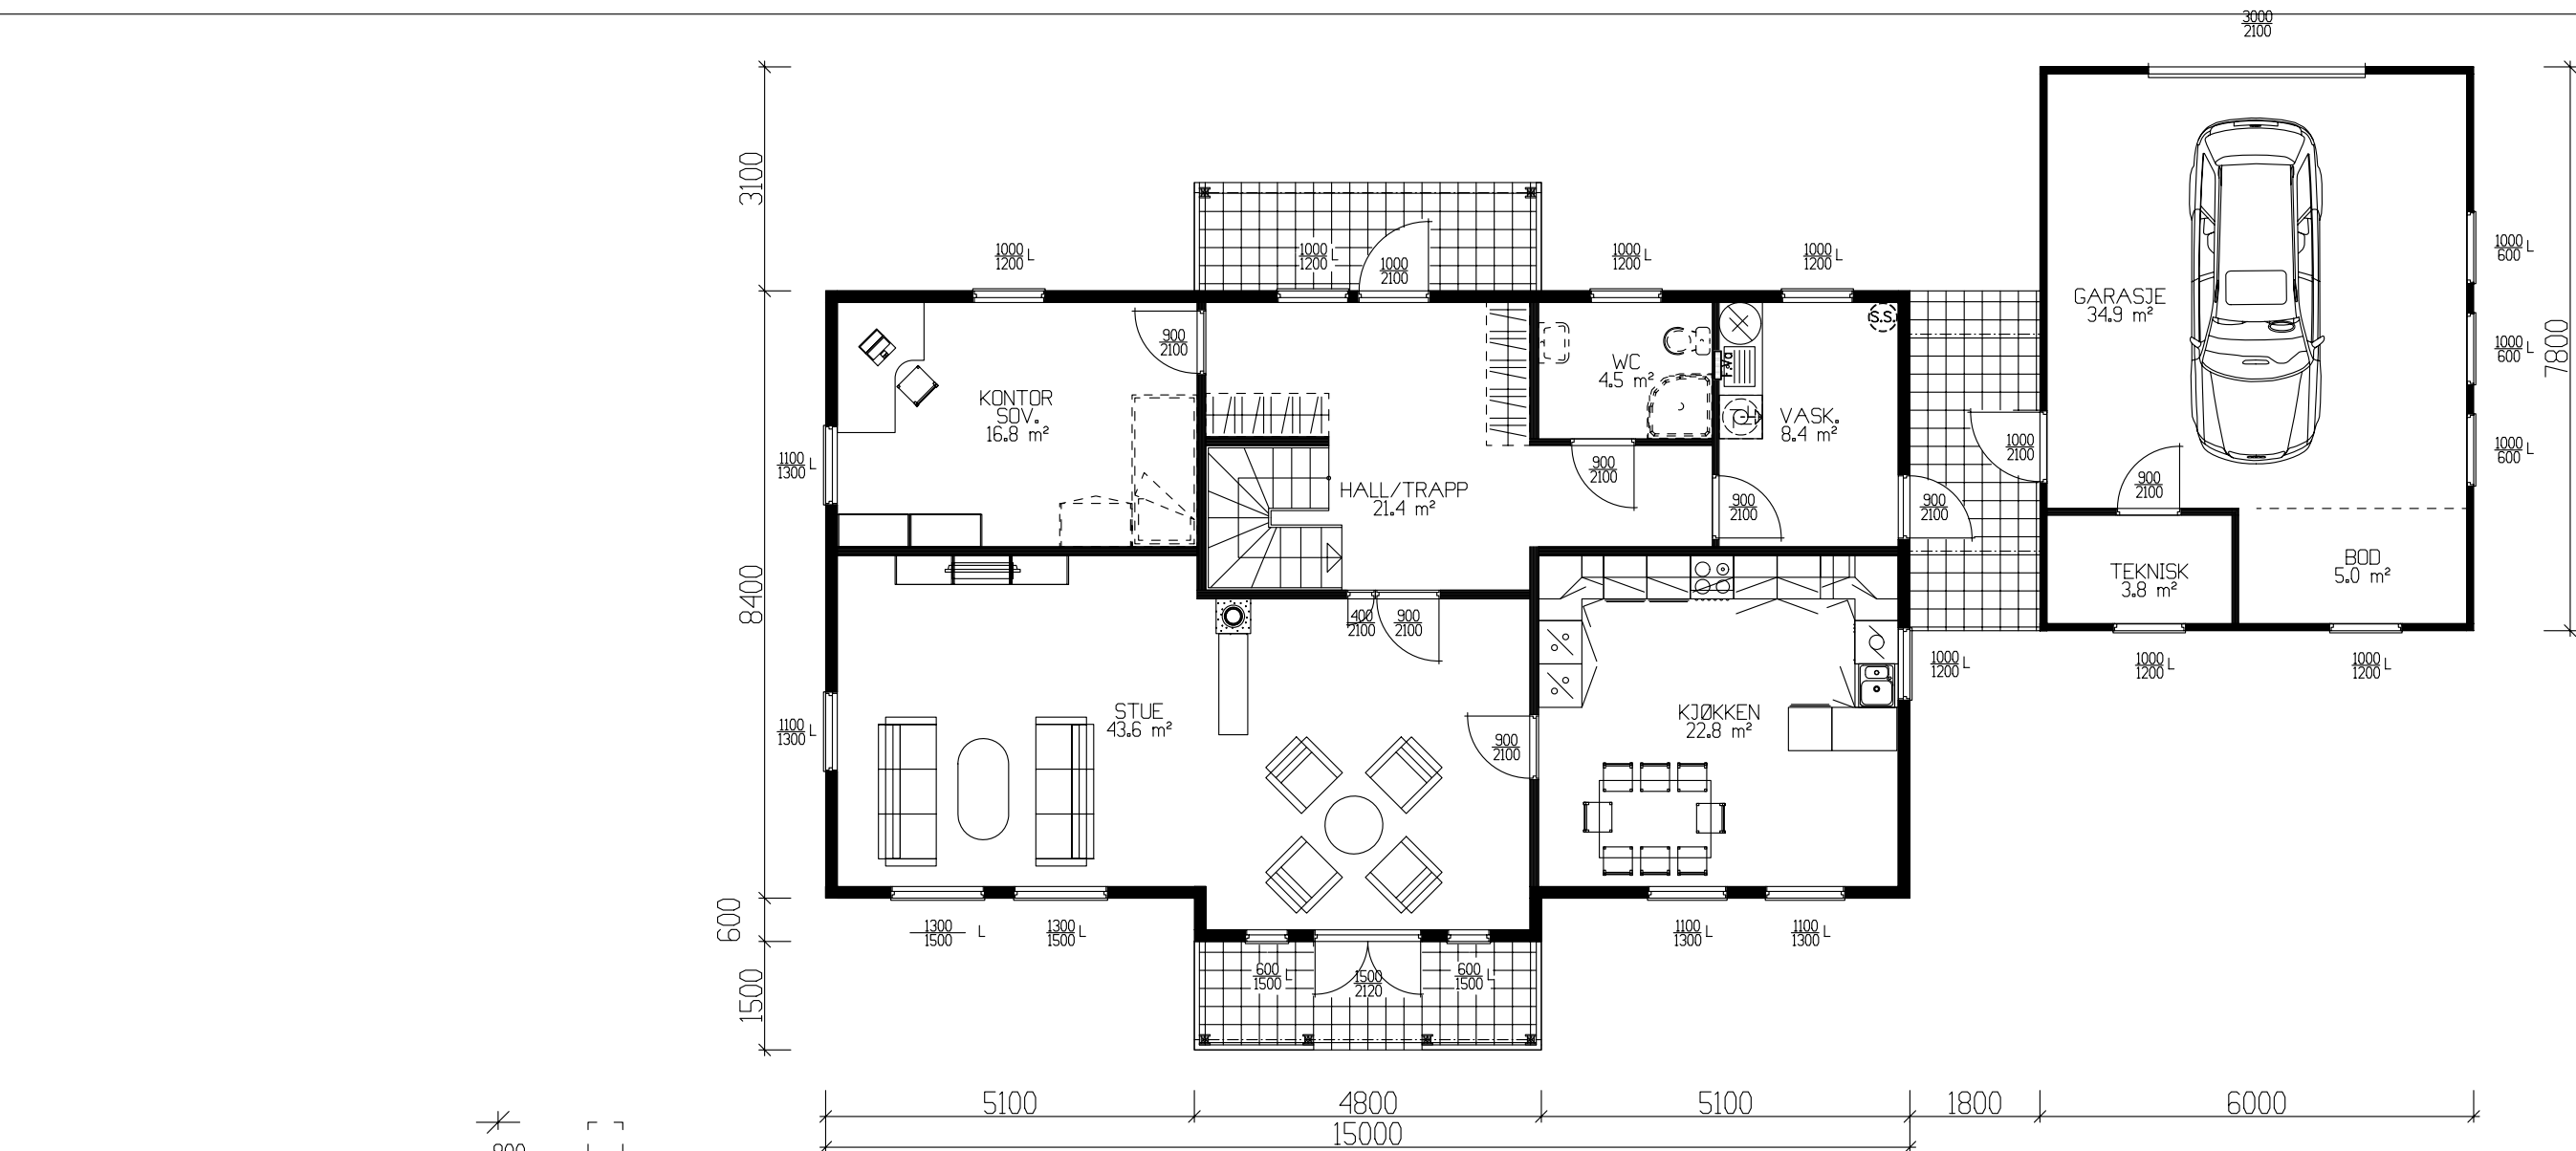

HOVEDPLAN 121,3m² BRA

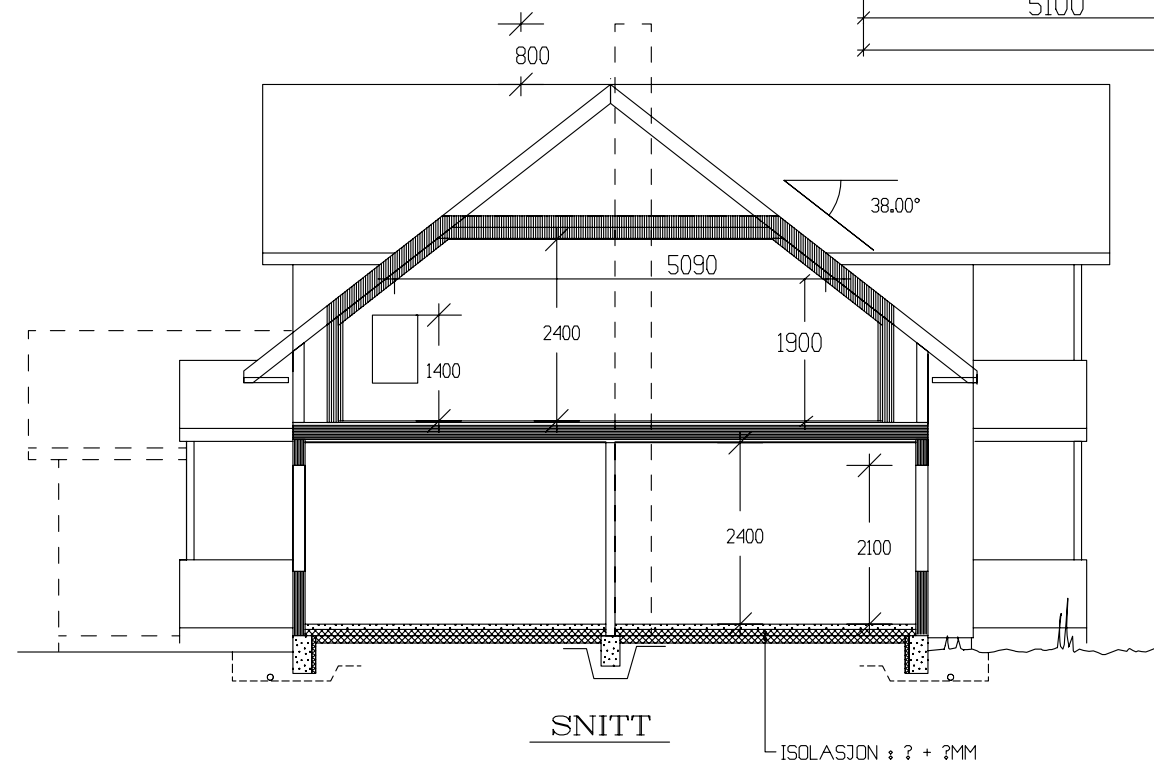


	BRA
Hovedplan	121.90
Etg.plan	107.60
Utv. bod 1. etg.	5.00
Sum 1 m²	234.50

GRUNNFLATE INKL. GARASJE (M²)	175,7
BEBYGD AREAL (M ²)	198,5

Tiltakshaver: Helge Flekke					 VestlandsHus	
Leverandør: Vestbygg AS						
Hustype: Slogen			PLAN / SNITT			DATO 10.02.06
Byggeplassens adresse:			ARKIV NR. 40-194			REV.1 06.02.09 opv
					REV.2	
Fjaler					REV.3	
					SKALA 1 : 100	
G.nr.	Br.nr.	ER TEGNING KONTROLLERT I H.T. SJEKKLISTER ?			TRYGGE HJEM	
			Nei		Tegningsnr. 501	
					Prosj.nr. 458o	
VestlandsHusgruppens arkitektkontor – 6018 Alesund – Tlf. 70 17 89 00						
TEGNINGEN MÅ HVERKEN HELT ELLER DELVIS KOPIERES ELLER BENYTTES VED TILTAK SOM VESTLANDSHUS IKKE MEDVIRKER I.						



Fasade mot

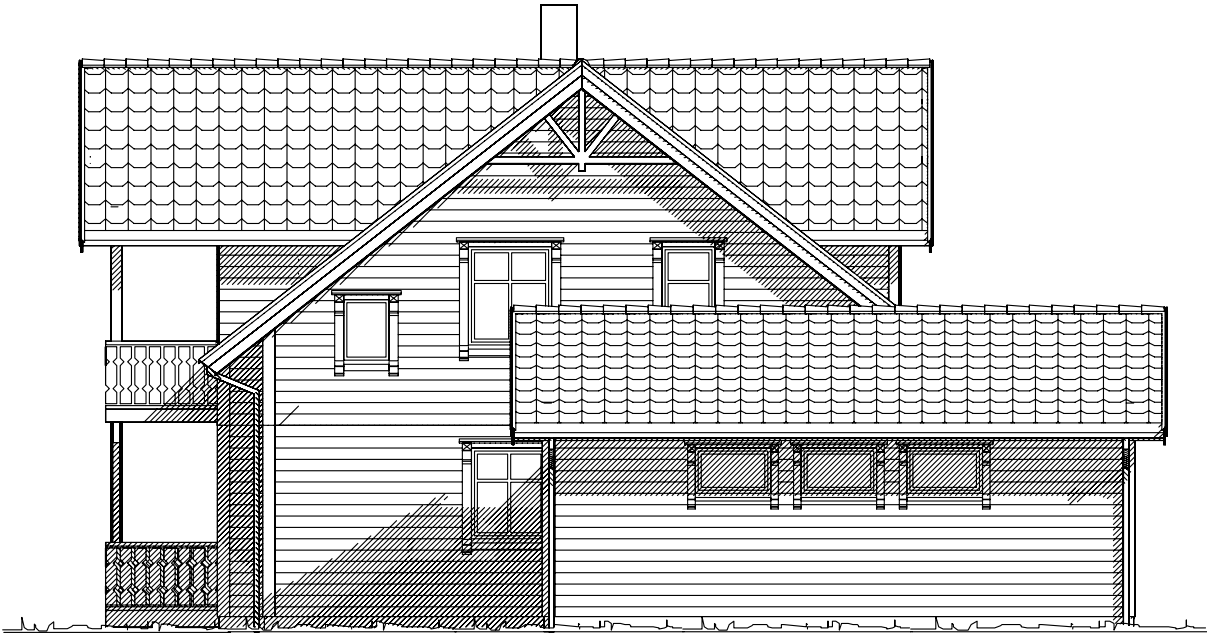

Fasade mot

Huset er vist med dekorprodukter som ikke er med i standardleveransen. Avtales med leverandør.



Tiltakshaver: Helge Flekke			 Vestlandshus
Leverandør: Vestbygg AS			
Hustype: Slogen		FASADER	
Byggeplassens adresse:		ARKIV NR. 40-194	
Fjaler		ER TEGNING KONTROLLERT I H.T. SJEKKLISTER ?	Nei
VestlandsHusgruppens arkitektkontor – 6018 Alesund – Tlf. 70 17 89 00			
TEGNINGEN MÅ HVERKEN HELT ELLER DELVIS KOPIERES ELLER BENYTTES VED TILTAK SOM VESTLANDSHUS IKKE MEDVIRKER I.			

DATO	10.02.06
REV.1	06.02.09 opv
REV.2	
REV.3	
SKALA	1 : 100
DATA DESIGN SYSTEM	

TRYGGE HJEM
Tegningsnr. 502
Prosj.nr. 458o

UTFORMING AV TILTAK BEKREFTES FOREVIST:

Nabo.nr.	G.nr.	Br.nr.	Dato	Sign.
Nabo.nr.	G.nr.	Br.nr.	Dato	Sign.
Nabo.nr.	G.nr.	Br.nr.	Dato	Sign.
Nabo.nr.	G.nr.	Br.nr.	Dato	Sign.

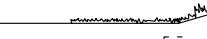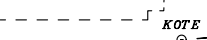 Ferdig planert terreng
 Bak / under terreng
 Eksisterende terreng



Fasade mot




Fasade mot

Huset er vist med dekorprodukter som ikke er med i standardleveransen. Avtales med leverandør.

UTFORMING AV TILTAK BEKREFTES FOREVIST:				
Nabo.nr.	G.nr.	Br.nr.	Dato	Sign.
Nabo.nr.	G.nr.	Br.nr.	Dato	Sign.
Nabo.nr.	G.nr.	Br.nr.	Dato	Sign.
Nabo.nr.	G.nr.	Br.nr.	Dato	Sign.

Tiltakshaver: Helge Flekke				 Vestlandsk Hus
Leverandør: Vestbygg AS				
Hustype: Slogen		FASADER	DATO 10.02.06	
Byggeplassens adresse:		ARKIV NR.	REV.1 06.02.09 opv	
Fjaler			REV.2	TRYGGE HJEM
G.nr.		Br.nr.	ER TEGNING KONTROLLERT I H.T. SJEKKLISTER ?	Tegningsnr. 503
			NEI	Prosj.nr. 458o
VestlandsHusgruppens arkitektkontor – 6018 Alesund – Tlf. 70 17 89 00				
TEGNINGEN MÅ HVERKEN HELT ELLER DELVIS KOPIERES ELLER BENYTTES VED TILTAK SOM VESTLANDSHUS IKKE MEDVIRKER I.				

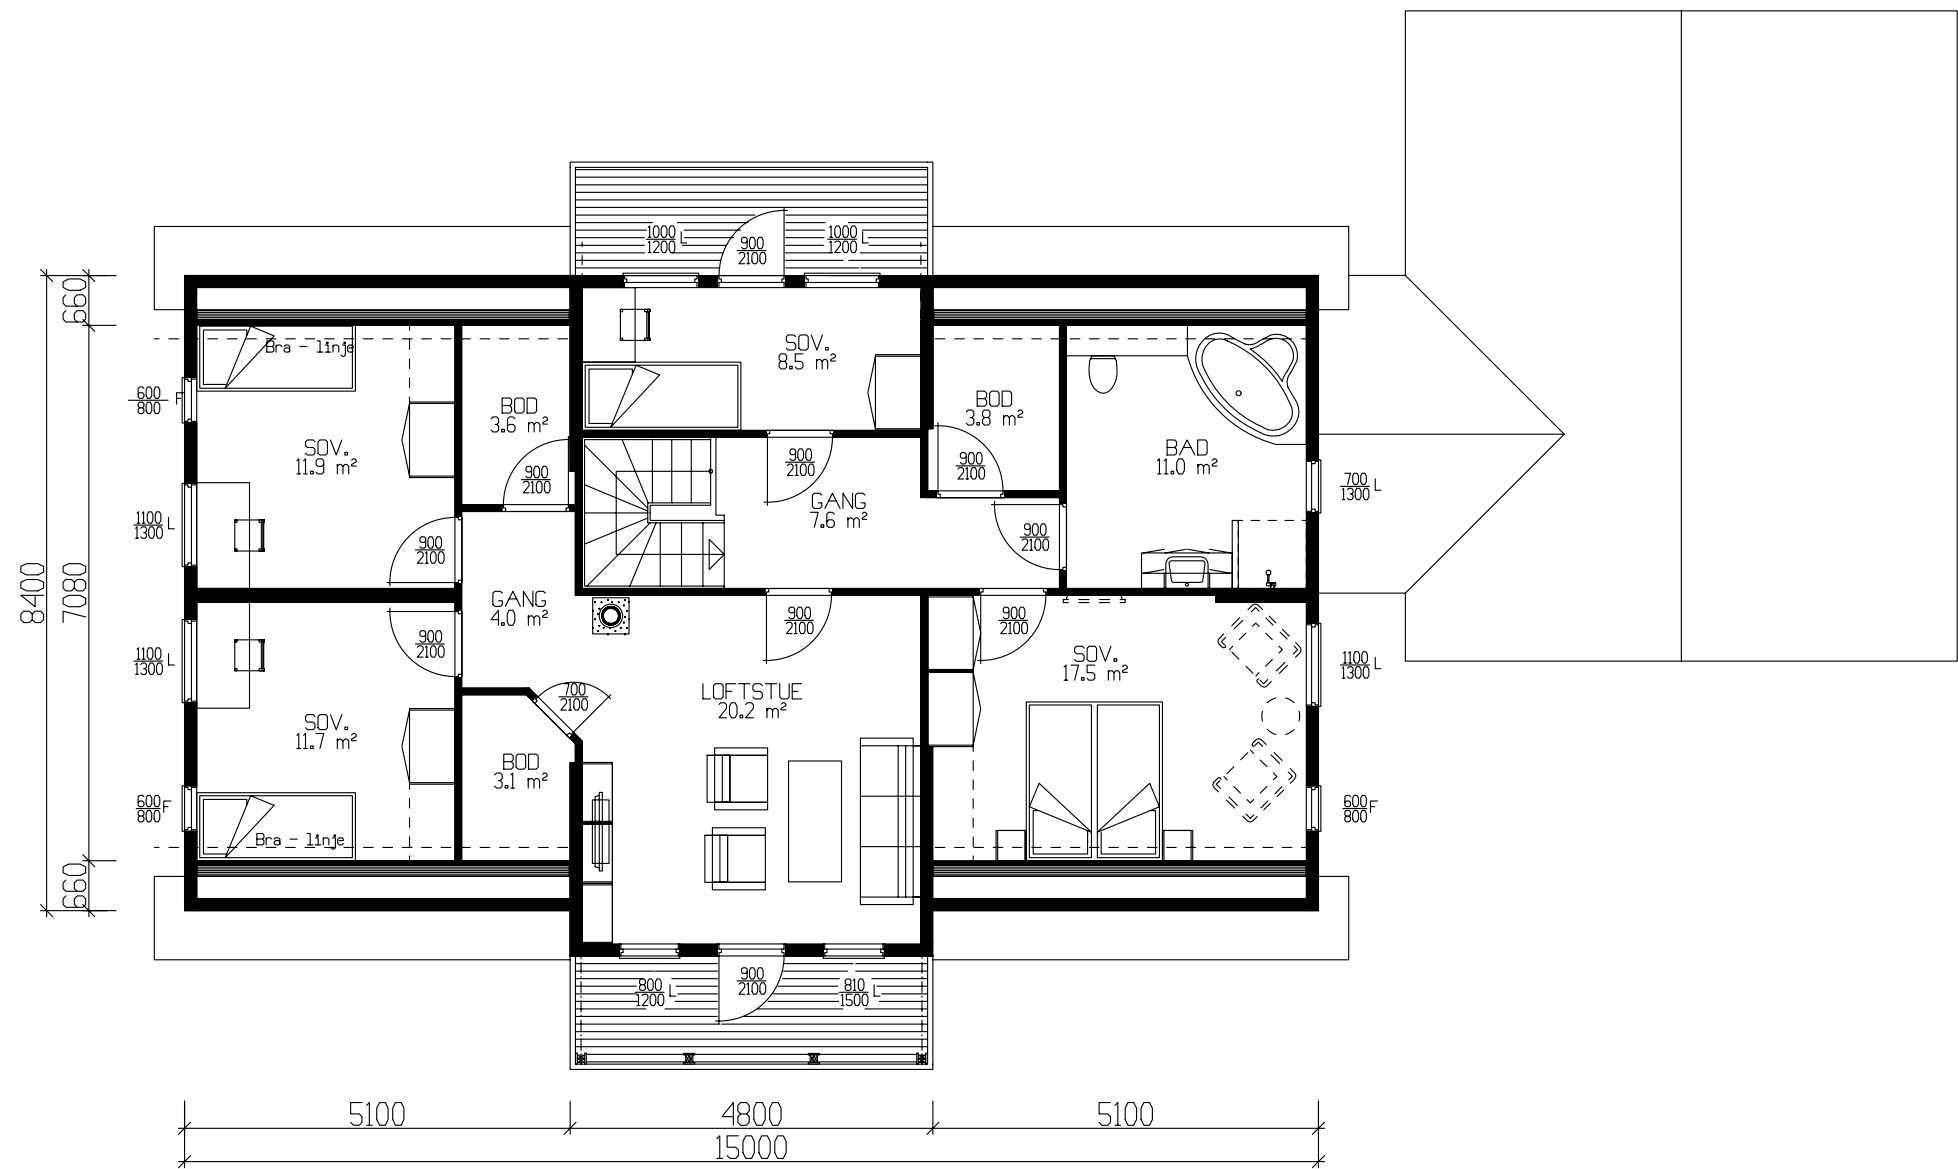

ETASJEPLAN 107,6m² BRA

Det må søkes om dispensasjon fra foreskriftens krav til lysareal på sov 17,5 m2

Prosjektert etter TEK 97 av 29.08.01

Tiltakshaver: Helge Flekke					 VestlandsHus	
Leverandør: Vestbygg AS						
Hustype: Slogen			Plan			DATO 10.02.06
Byggeplassens adresse:			ARKIV NR.	REV.1 06.02.09 opv		TRYGGE HJEM
Fjaler				REV.2	Tegningsnr. 504	
				REV.3		
			SKALA 1 : 100	 DATA DESIGN SYSTEM	Prosj.nr. 4580	
G.nr.	Br.nr.	ER TEGNING KONTROLLERT I H.T. SJEKKLISTER ?			Nei	
VestlandsHusgruppens arkitektkontor – 6018 Alesund – Tlf. 70 17 89 00						
TEGNINGEN MÅ HVERKEN HELT ELLER DELVIS KOPIERES ELLER BENYTTES VED TILTAK SOM VESTLANDSHUS IKKE MEDVIRKER I.						

