
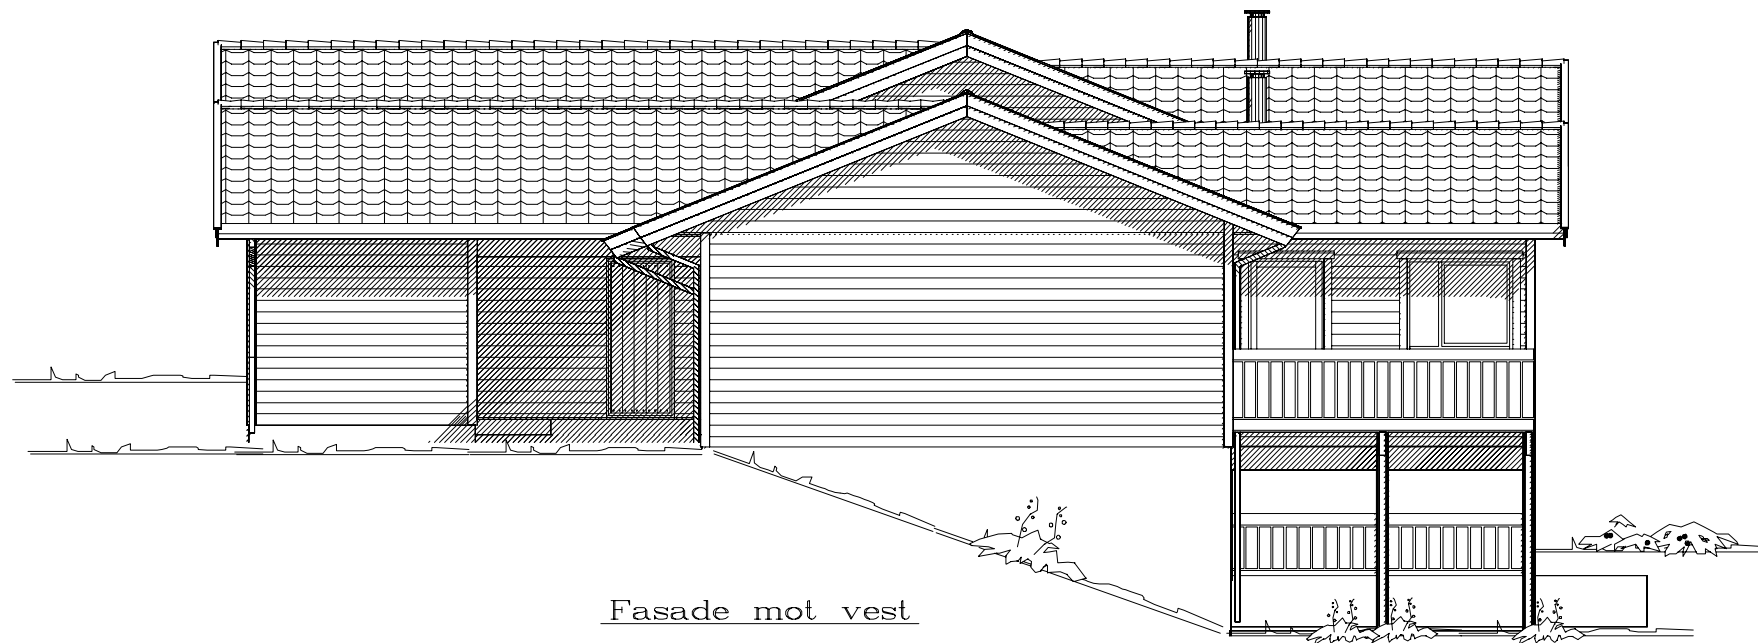
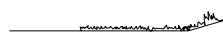
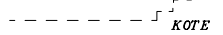


Fasade mot nord

 

Fasade mot vest

 Ferdig planert terreng
 Bak / under terreng
 Eksisterende terreng


UTFORMING AV TILTAK BEKREFTES FOREVIST:

Nabo.nr.	G.nr.	Br.nr.	Dato	Sign.
Nabo.nr.	G.nr.	Br.nr.	Dato	Sign.
Nabo.nr.	G.nr.	Br.nr.	Dato	Sign.
Nabo.nr.	G.nr.	Br.nr.	Dato	Sign.

Tiltakshaver: Tradbo as				 VestlandsHus	
Leverandør: Tradbo as					
Hustype: Seniorsameiet 1		Fasade 1-2		DATO 18.12.09 hb	
Byggeplassens adresse:		ARKIV NR.		REV.1 23.03.10 hb	
Tingvoll Kommune				REV.2 01.06.10 hb	
G.nr. 51 Br.nr. 6		ER TEGNING KONTROLLERT I H.T. SJEKKLISTER ?		REV.3	
		ja		SKALA 1 : 100	
VestlandsHusgruppens arkitektkontor – 6018 Alesund – Tlf. 70 17 89 00				Tegningsnr. 501	
TEGNINGEN MÅ HVERKEN HELT ELLER DELVIS KOPIERES ELLER BENYTTES VED TILTAK SOM VESTLANDSHUS IKKE MEDVIRKER I.				Prosj.nr. 223b	






Fasade mot sør

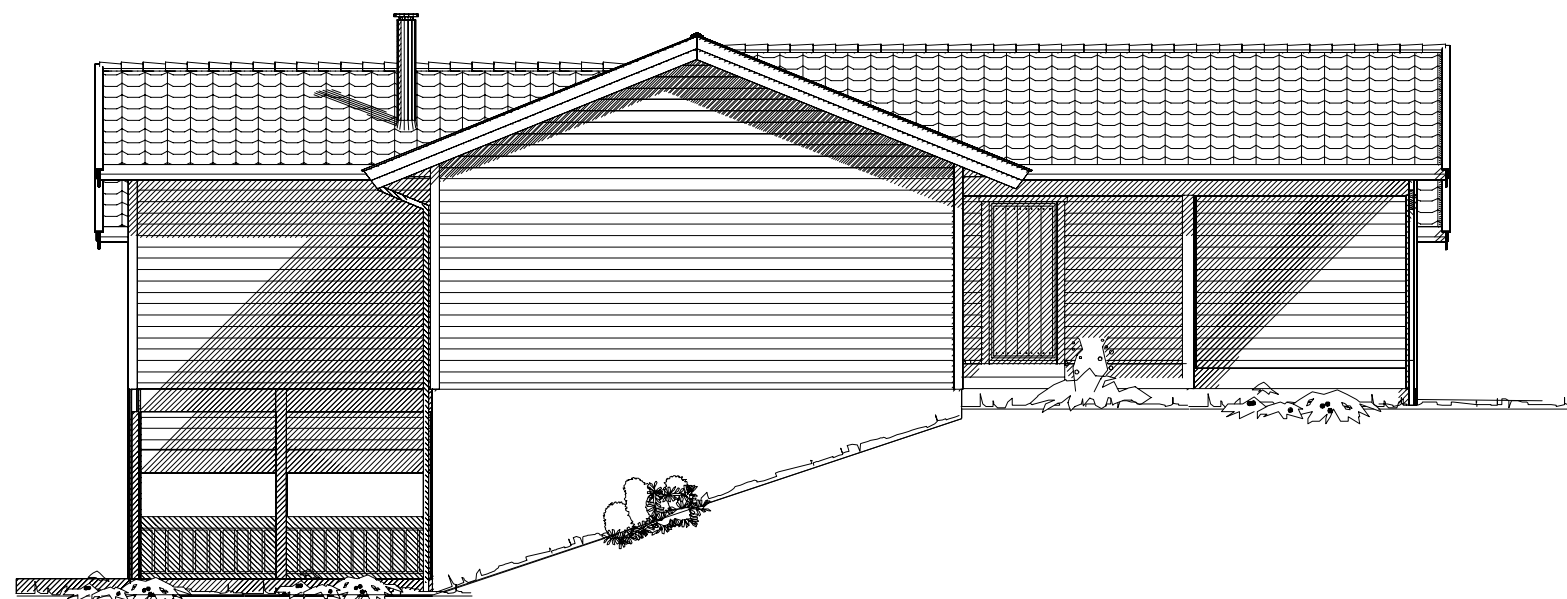

Fasade mot øst

UTFORMING AV TILTAK BEKREFTES FOREVIST:

Nabo.nr.	G.nr.	Br.nr.	Dato	Sign.
Nabo.nr.	G.nr.	Br.nr.	Dato	Sign.
Nabo.nr.	G.nr.	Br.nr.	Dato	Sign.
Nabo.nr.	G.nr.	Br.nr.	Dato	Sign.

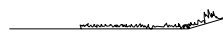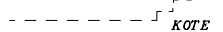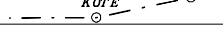
 Ferdig planert terreng
 Bak / under terreng
 Eksisterende terreng

Tiltakshaver: Tradbo as				 VestlandsHus	
Leverandør: Tradbo as					
Hustype: Seniorsameiet 1		Fasade 3-4		DATO 18.12.09 hb	
Byggeplassens adresse: Tingvoll Kommune		ARKIV NR.		REV.1 23.03.10 hb	
				REV.2 01.06.10 hb	
				REV.3	
G.nr. 51 Br.nr. 6		ER TEGNING KONTROLLERT I H.T. SJEKKLISTER ?		SKALA 1 : 100	
		ja		DATA DESIGN SYSTEM	
VestlandsHusgruppens arkitektkontor – 6018 Alesund – Tlf. 70 17 89 00					
TEGNINGEN MÅ HVERKEN HELT ELLER DELVIS KOPIERES ELLER BENYTTES VED TILTAK SOM VESTLANDSHUS IKKE MEDVIRKER I.					

TRYGGE HJEM

Tegningsnr. 502

Prosj.nr. 223b

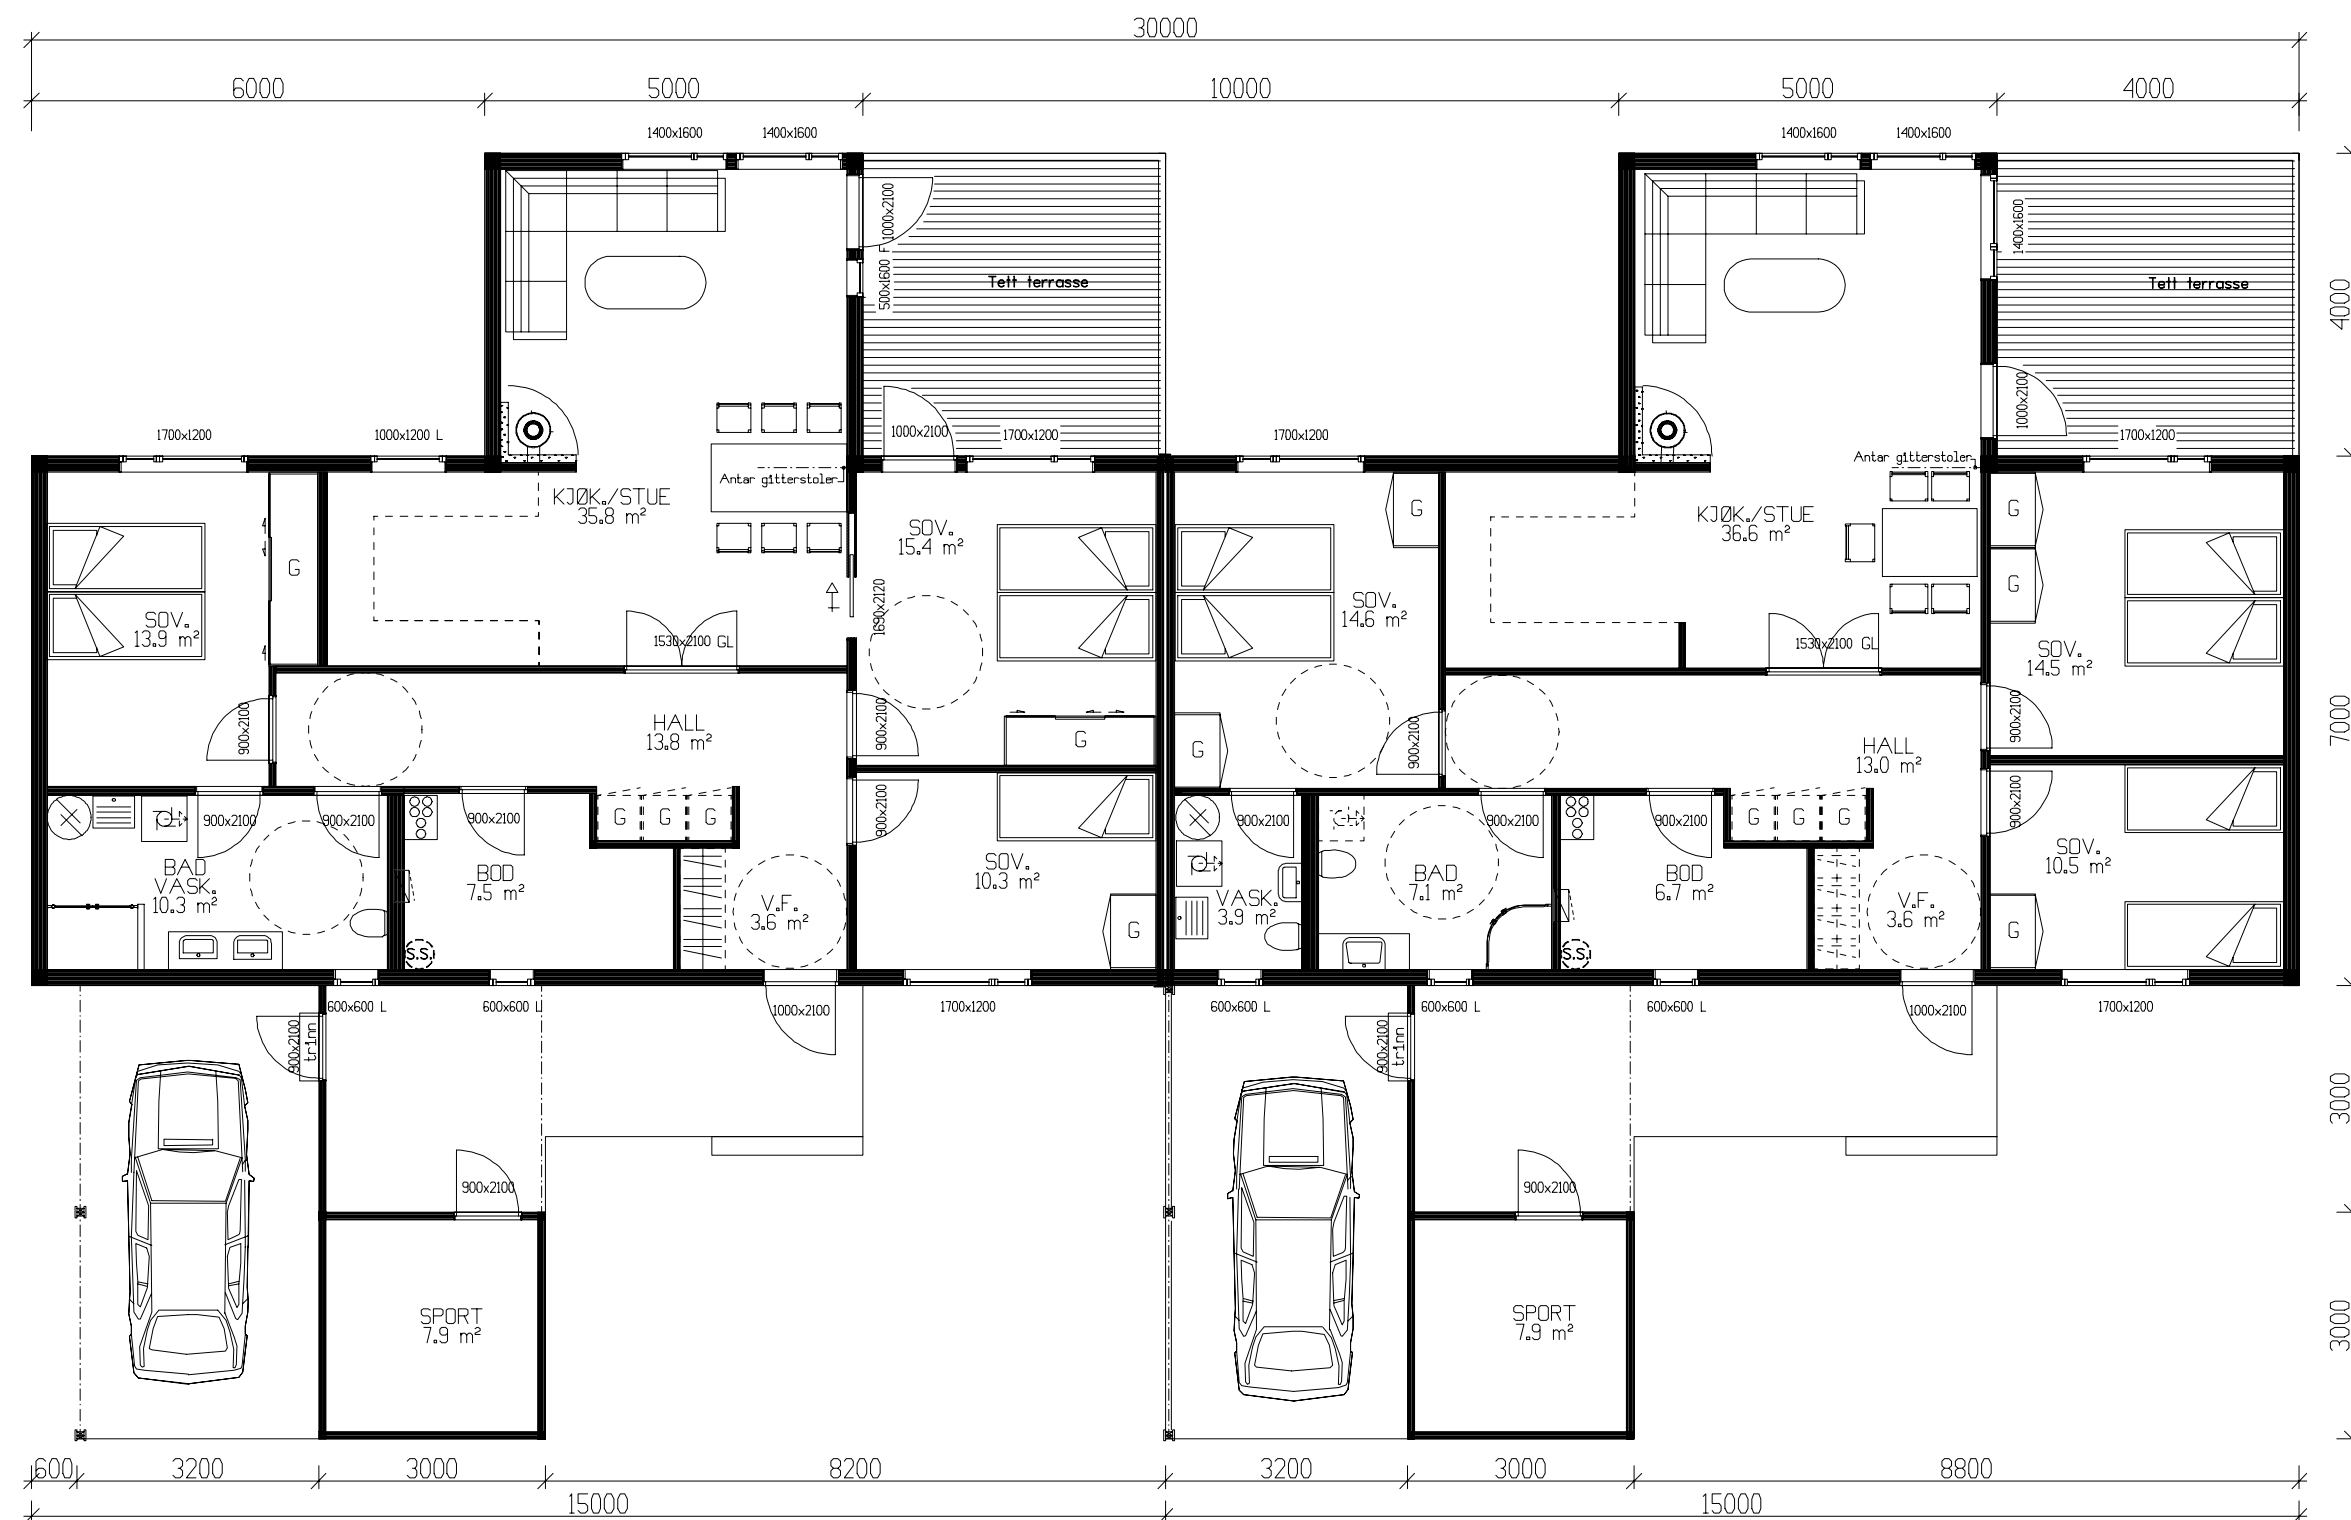

Bergsli - Hovedplan 114,8+sport 7,9 BRA


Gjøvikli - Hovedplan 114,8+sport 7,9 BRA

NB! Ved innhenting av pristilbud av ytterdører og vindu, må forutsetningen i varmetapsberegning legges til grunn. Her blir det forutsatt en maksimal, gjennomsnittlig U-verdi til ytterdører og vindu for bygget. Gjennomsnittlig U-verdi er her: 1,2

Bebyggt areal: 356,4 m²
Grunnflate : 210 m²+ sport 18m²= 228,0 m²


Tiltakshaver: Tradbo as					 VestlandsHus
Leverandør: Tradbo as					
Hustype: Seniorsameiet 1		Hovedplan		DATO 18.12.09 hb	
Byggeplassens adresse: Tingvoll Kommune		ARKIV NR.		REV.1 23.03.10 hb	
				REV.2 01.06.10 hb	
				REV.3	
G.nr. 51		Br.nr. 6		SKALA 1 : 100	TRYGGE HJEM
		ER TEGNING KONTROLLERT I H.T. SJEKKLISTER ?		ja	Tegningsnr. 503
				 DATA DESIGN SYSTEM	Prosj.nr. 223b
VestlandsHusgruppens arkitektkontor – 6018 Alesund – Tlf. 70 17 89 00					
TEGNINGEN MÅ HVERKEN HELT ELLER DELVIS KOPIERES ELLER BENYTTES VED TILTAK SOM VESTLANDSHUS IKKE MEDVIRKER I.					

TRYGGE HJEM
Tegningsnr. 503
Prosj.nr. 223b

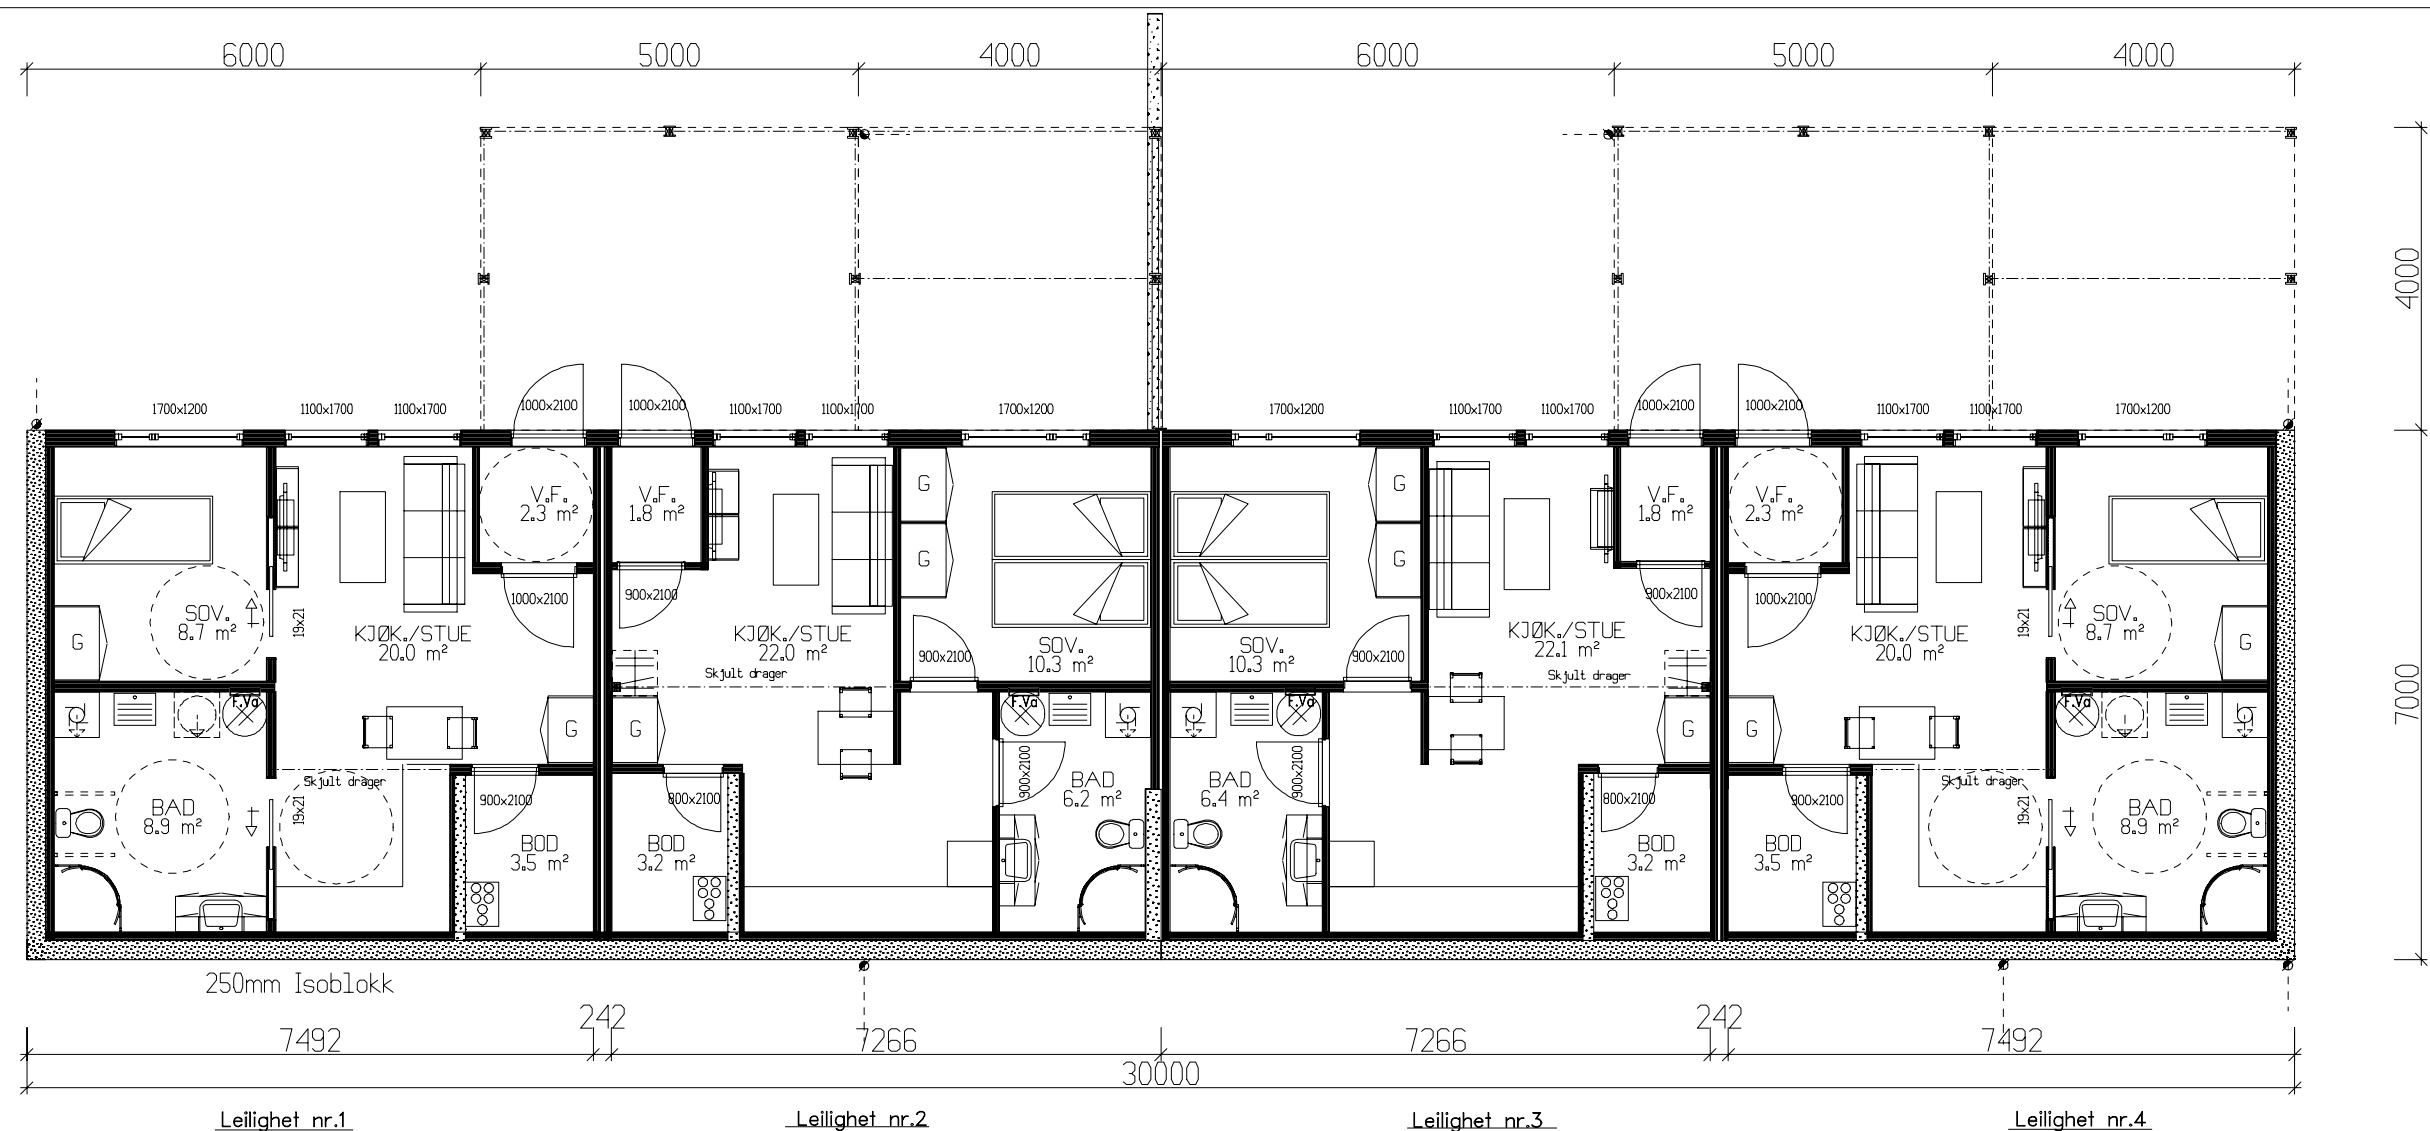

Underetasje pr.leilighet: 45,8m² BRA

Det må søkes om dispensasjon fra foreskriftens krav til lysareal i stue/kjøk og sov i Leilighet nr.2 og Leilighet nr.4

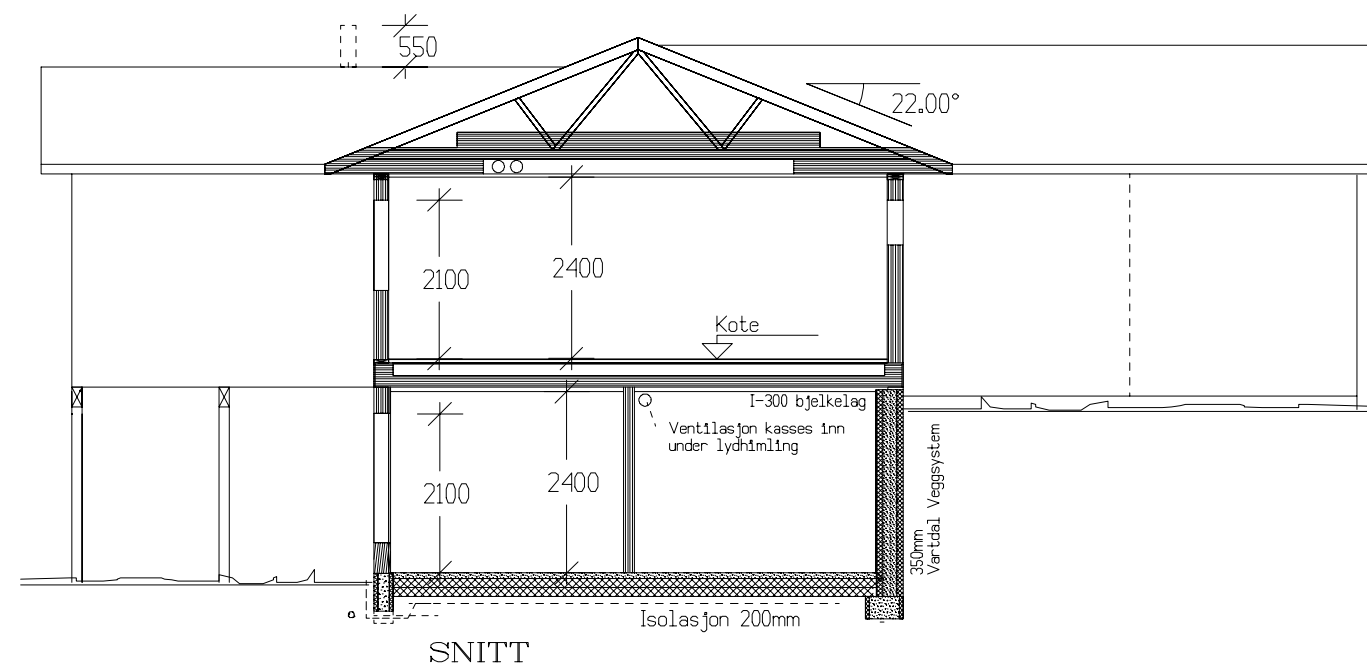

NB! Ved innhenting av pristilbud av ytterdører og vindu, må forutsetningen i varmetapsberegning legges til grunn. Her blir det forutsatt en maksimal, gjennomsnittlig U-verdi til ytterdører og vindu for bygget. Gjennomsnittlig U-verdi er her: 1,2

Tiltakshaver: Tradbo as						
Leverandør: Tradbo as						
Hustype: Seniorsameiet 1		Underetasje/snitt		DATO	18.12.09	hb
Byggeplassens adresse: Tingvoll Kommune		ARKIV NR.		REV.1	23.03.10	hb
				REV.2	01.06.10	hb
				REV.3		
				SKALA	1 : 100	
G.nr.	51	Br.nr.	6	ER TEGNING KONTROLLERT I H.T. SJEKKLISTER ?		 DATA DESIGN SYSTEM
		ja				
VestlandsHusgruppens arkitektkontor – 6018 Alesund – Tlf. 70 17 89 00						
TEGNINGEN MÅ HVERKEN HELT ELLER DELVIS KOPIERES ELLER BENYTTES VED TILTAK SOM VESTLANDSHUS IKKE MEDVIRKER I.						