



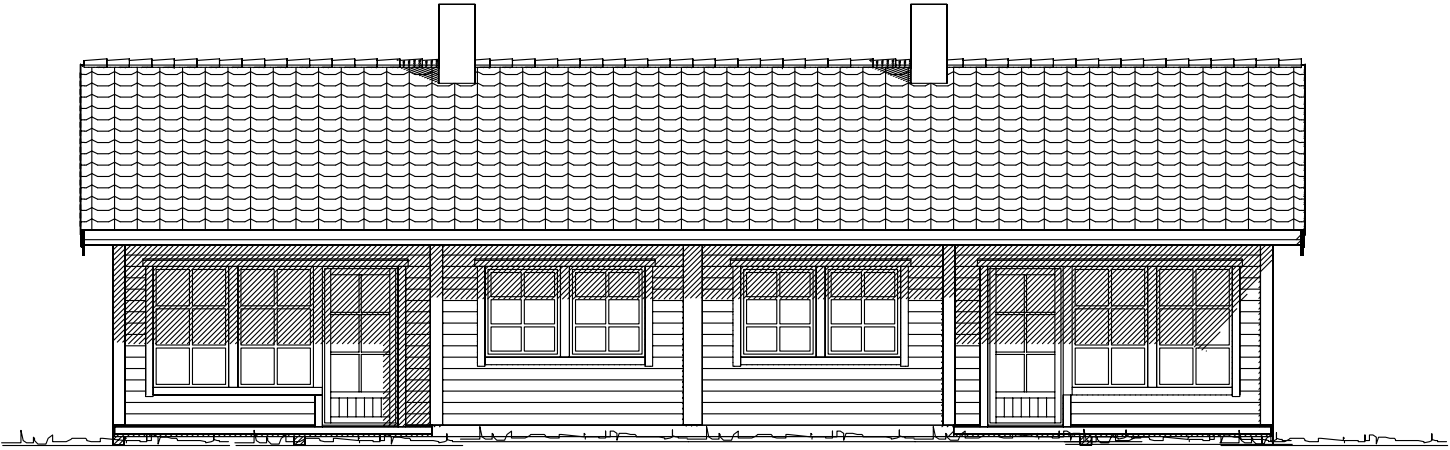

Fasade mot

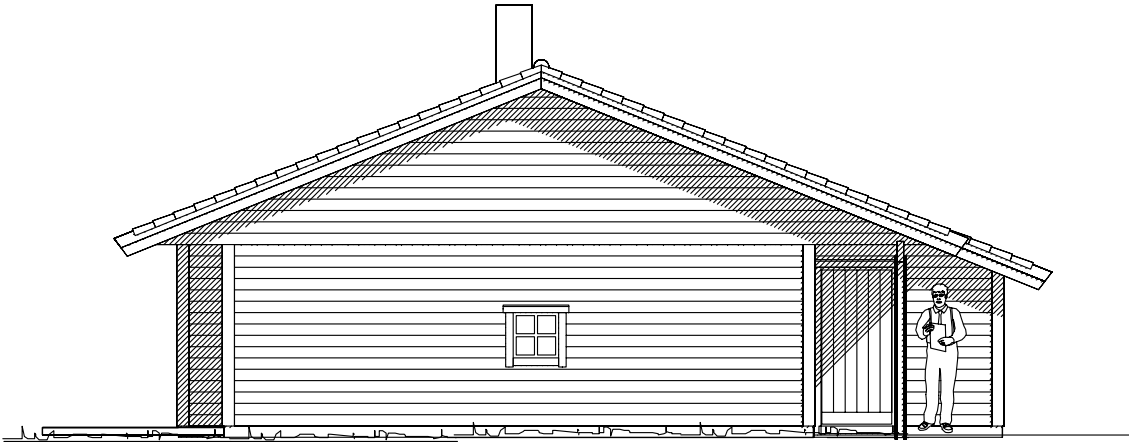



Fasade mot


Prosjektert etter TEK 97 versjon 07

Tiltakshaver: Borgund Bygg AS			 VestlandHus
Leverandør: Borgund Bygg AS			
Hustype: Spesial	Fasade 1-2	DATO 29.05.09 sk	
Byggeplassens adresse: Olav Sundes veg		REV.1 REV.2 REV.3 SKALA 1 : 100 DATA DESIGN SYSTEM	
G.nr. Br.nr.		ER TEGNING KONTROLLERT I H.T. SJEKKLISTER ?	ARKIV NR.
VestlandsHusgruppens arkitektkontor – 6018 Alesund – Tlf. 70 17 89 00			TRYGGE HJEM
TEGNINGEN MÅ HVERKEN HELT ELLER DELVIS KOPIERES ELLER BENYTTES VED TILTAK SOM VESTLANDSHUS IKKE MEDVIRKER I.			Tegningsnr. 501 Prosj.nr. 608s


UTFORMING AV TILTAK BEKREFTES FOREVIST:

Nabo.nr.	G.nr.	Br.nr.	Dato	Sign.
Nabo.nr.	G.nr.	Br.nr.	Dato	Sign.
Nabo.nr.	G.nr.	Br.nr.	Dato	Sign.
Nabo.nr.	G.nr.	Br.nr.	Dato	Sign.

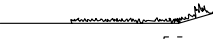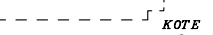
 Ferdig planert terreng
 Bak / under terreng
 Eksisterende terreng

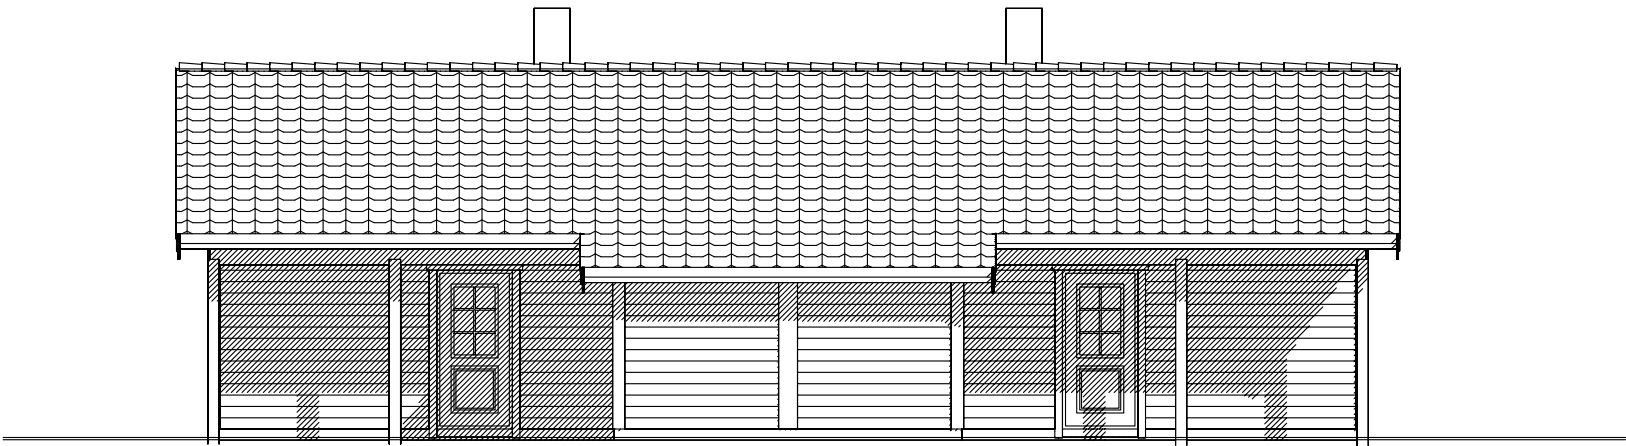

Fasade mot

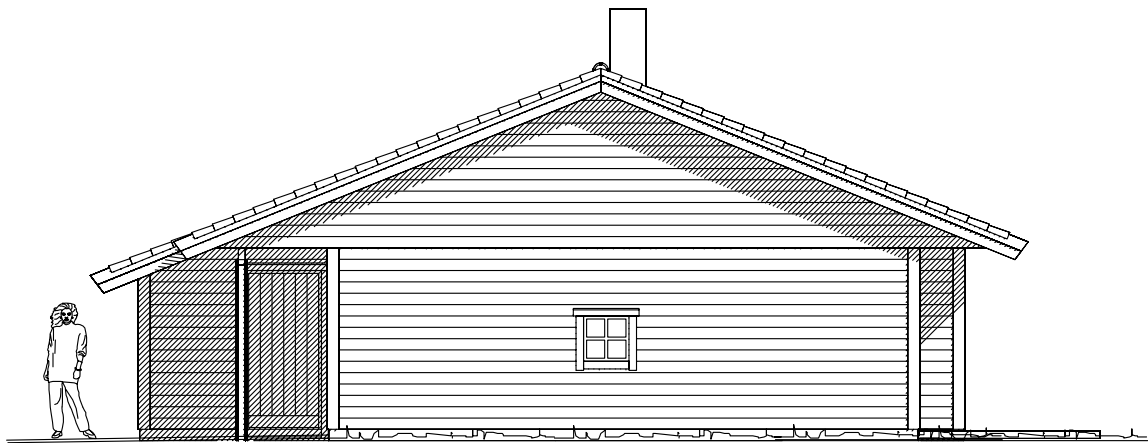

Fasade mot

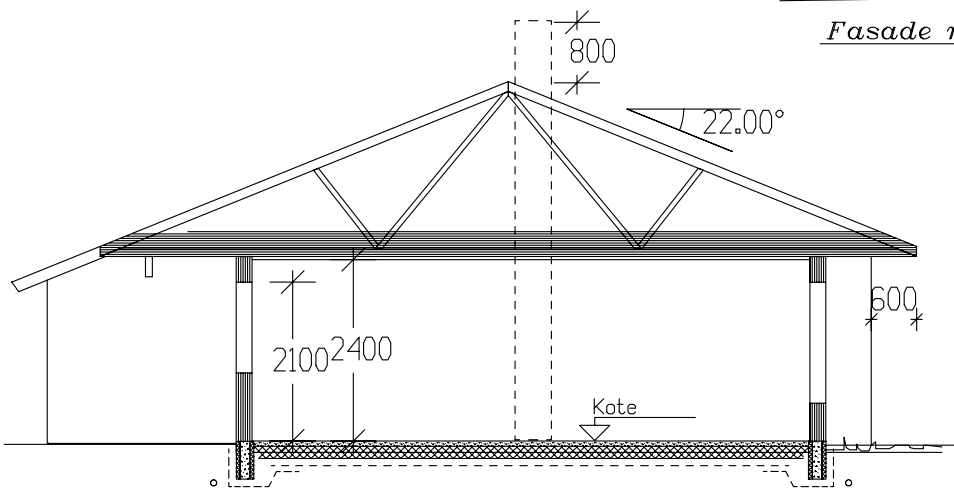

SNITT


Ferdig planert terreng
Bak / under terreng
Eksisterende terreng

UTFORMING AV TILTAK BEKREFTES FOREVIST:

Nabo.nr.	G.nr.	Br.nr.	Dato	Sign.
Nabo.nr.	G.nr.	Br.nr.	Dato	Sign.
Nabo.nr.	G.nr.	Br.nr.	Dato	Sign.
Nabo.nr.	G.nr.	Br.nr.	Dato	Sign.

Prosjektert etter TEK 97 versjon 07

Tiltakshaver: Borgund Bygg AS					 VestlandsHus
Leverandør: Borgund Bygg AS					
Hustype: Spesial		Fasade 3-4		DATE 29.05.09 sk	
Byggeplassens adresse: <i>Olav Sundes veg</i>		ARKIV NR.		REV.1	
				REV.2	
				REV.3	
				SKALA 1 : 100	
G.nr.	Br.nr.	ER TEGNING KONTROLLERT I H.T. SJEKKLISTER ?		 DATA DESIGN SYSTEM	
VestlandsHusgruppens arkitektkontor – 6018 Alesund – Tlf. 70 17 89 00					Tegningsnr. 502
TEGNINGEN MÅ HVERKEN HELT ELLER DELVIS KOPIERES ELLER BENYTTES VED TILTAK SOM VESTLANDSHUS IKKE MEDVIRKER I.					Prosj.nr. 608s

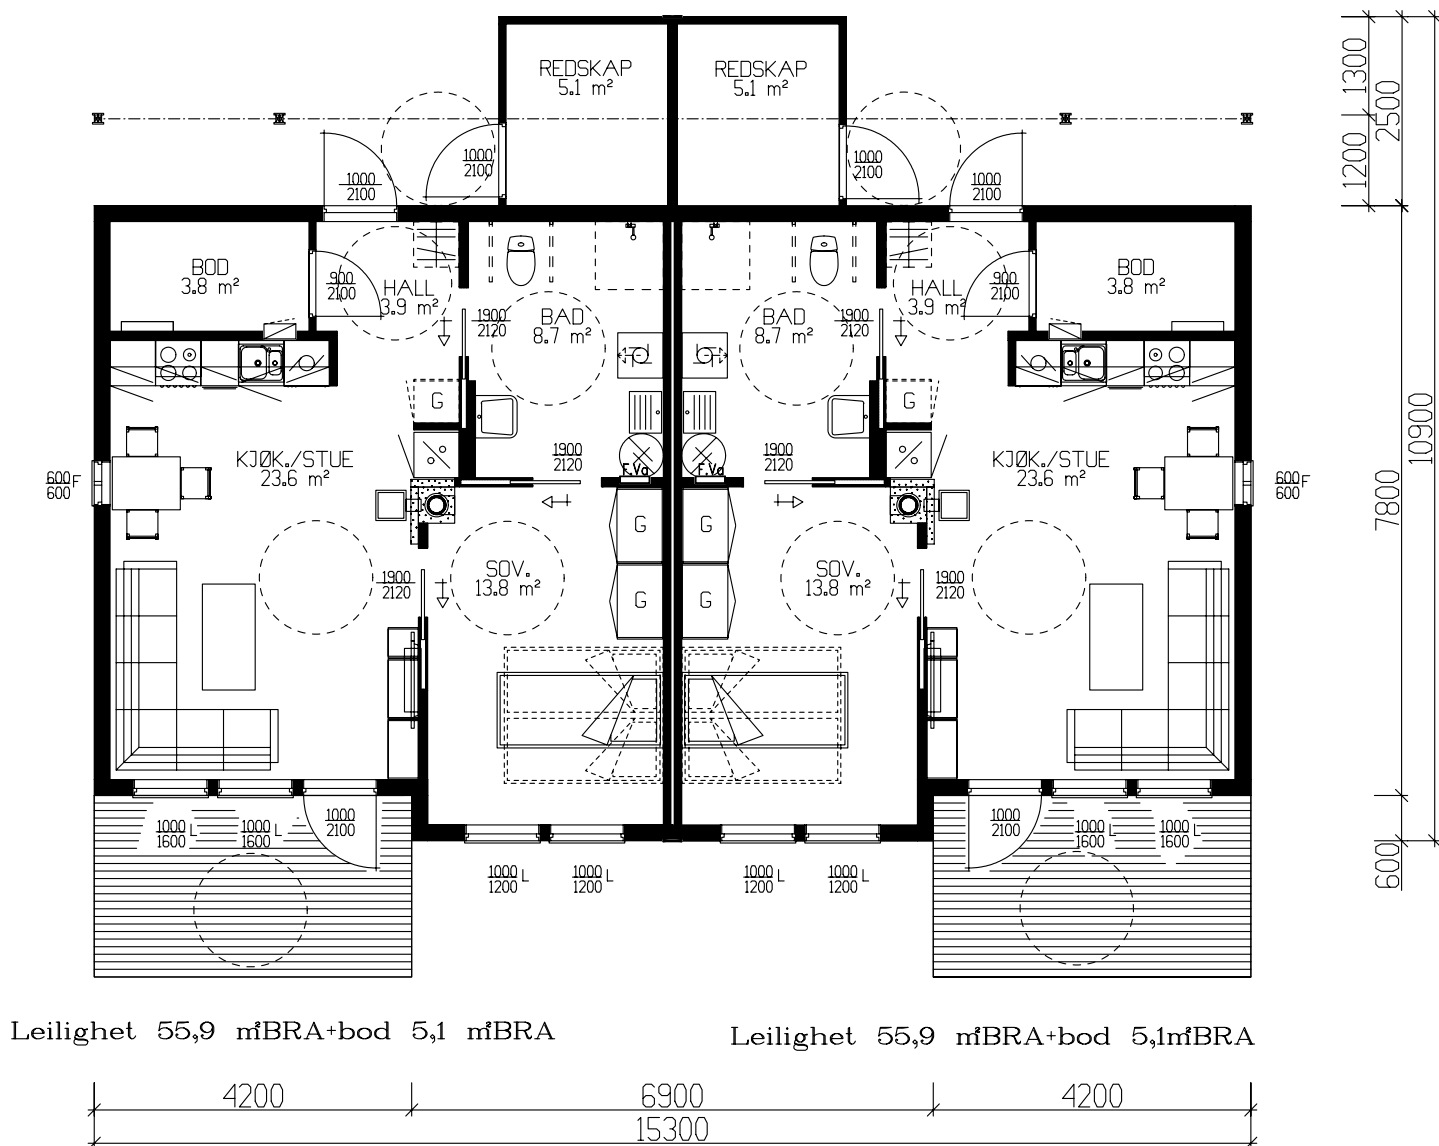

Leilighet 55,9 m²BRA+bod 5,1 m²BRA

Leilighet 55,9 m²BRA+bod 5,1m²BRA

OMSORGSBOLIGER

Prosjektert etter TEK 97 versjon 07

	BRA
Hovedplan	111.80
Utv. bod 1. etg.	10.20
Sum 1 m²	122.00

GRUNNFLATE	(M ²)	0,0
BEBYGD AREAL	(M ²)	152,8

Tiltakshaver: Borgund Bygg AS					 VestlandsHus	
Leverandør: Borgund Bygg AS						
Hustype: Spesial			Plan			DATO 29.05.09 sk
Byggeplassens addresser: Olav Sundes veg			ARKIV NR.			REV.1
					REV.2 03.06.09 sk	
					REV.3 03.06.09	
					SKALA 1 : 100	
G.nr.	Br.nr.	ER TEGNING KONTROLLERT I H.T. SJEKKLISTER ?			 DATA DESIGN SYSTEM	
VestlandsHusgruppens arkitektkontor – 6018 Alesund – Tlf. 70 17 89 00						
TEGNINGEN MÅ HVERKEN HELT ELLER DELVIS KOPIERES ELLER BENYTTES VED TILTAK SOM VESTLANDSHUS IKKE MEDVIRKER I.						