


Prosjekttegninger


Tiltakshaver : Vivian Rabben og Jermund Skår
Gårds- og bruksnummer : 30/22

Forhandler : Bømlo Hus Bygg AS

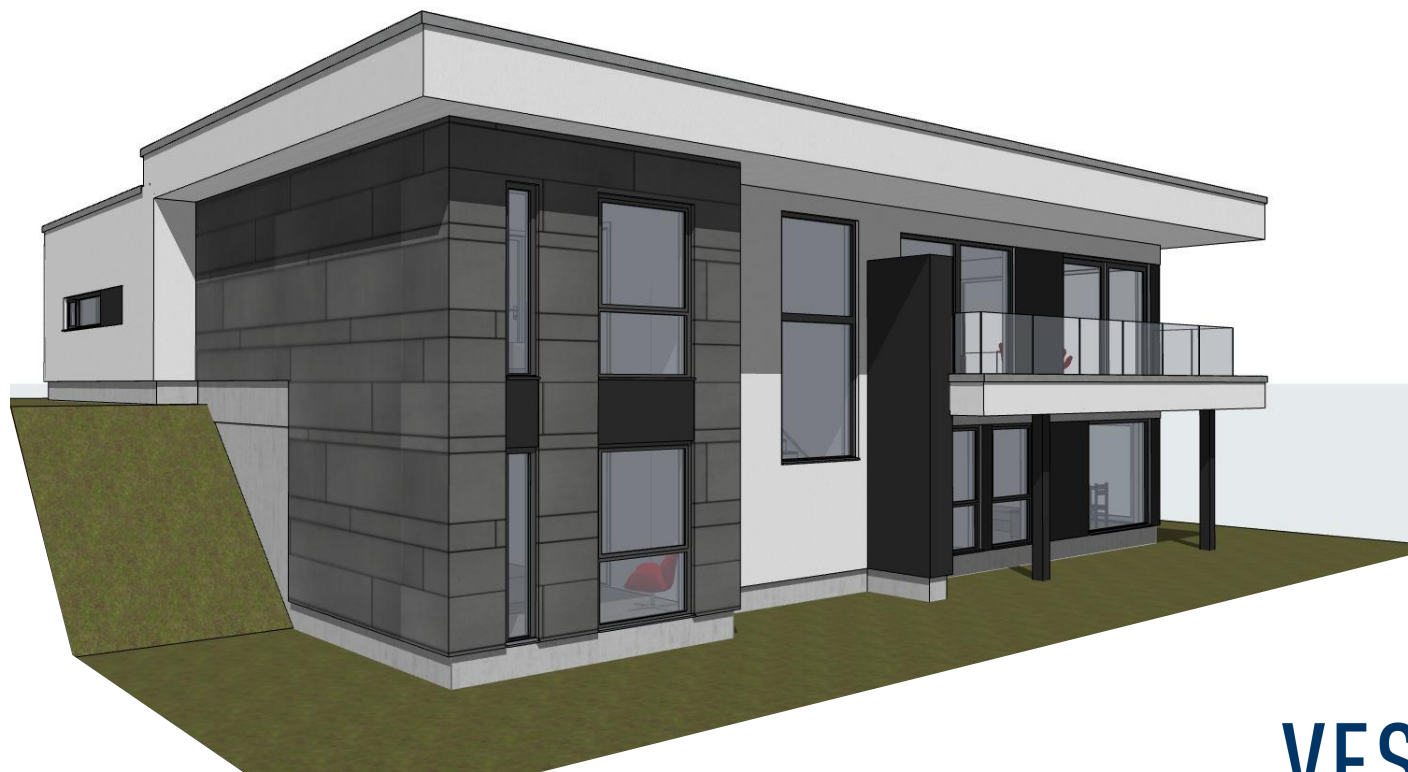


Tegningene leveres av :


 **VESTLANDS HUS**
Arkitekter

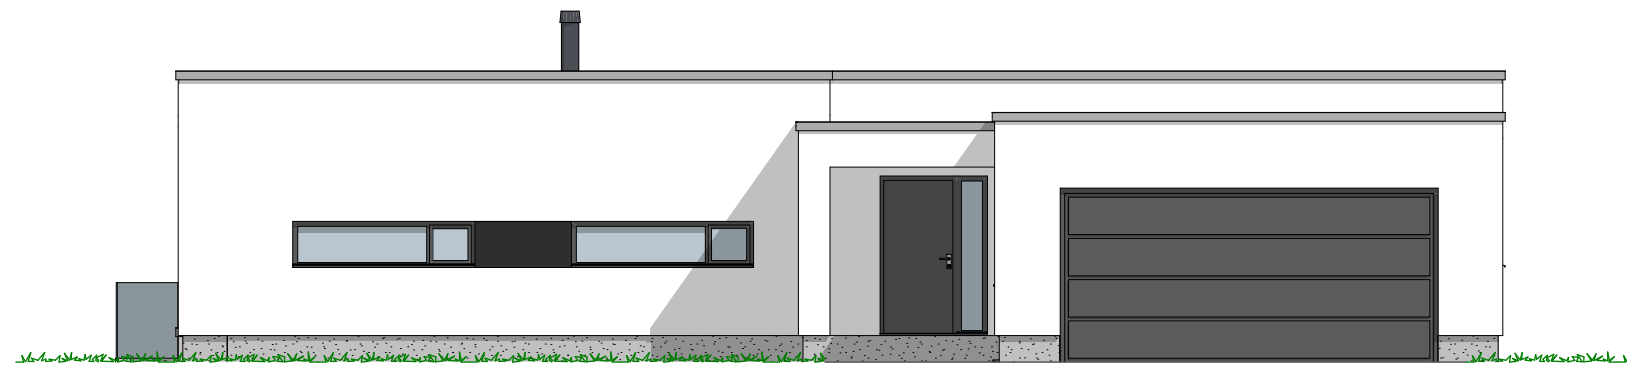


1:100 Fasade Sør

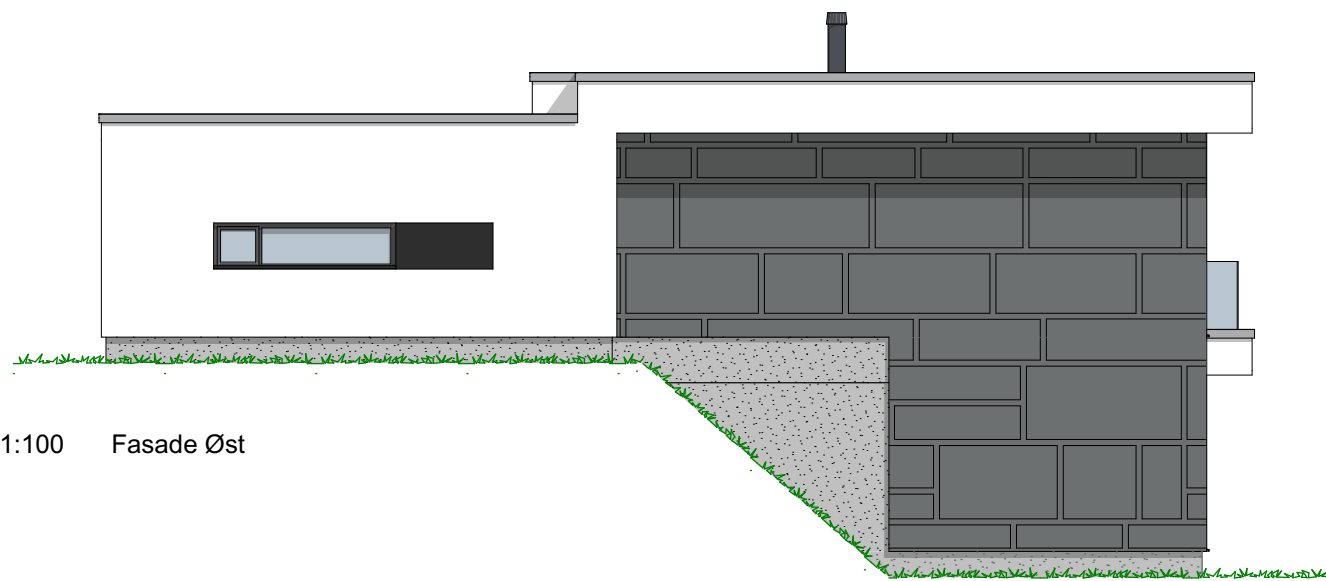

1:100 Fasade Øst

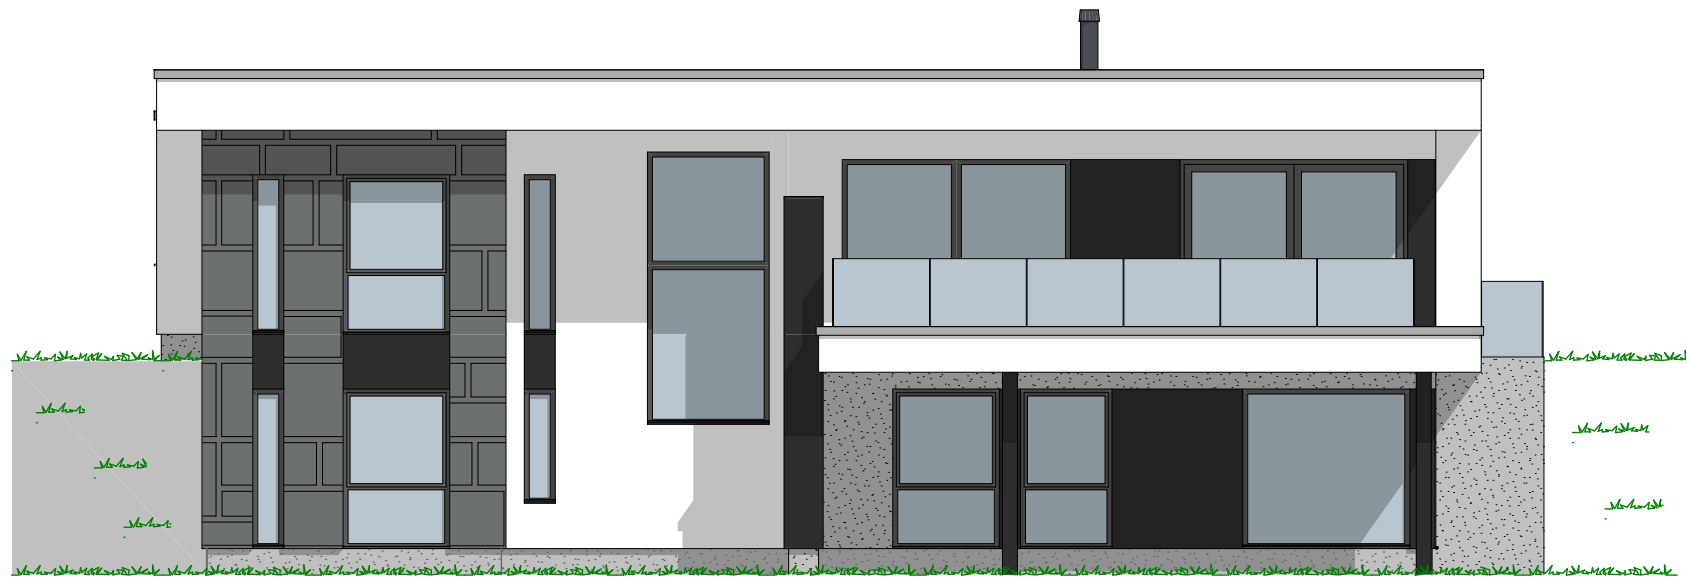

1:100 Fasade Nord

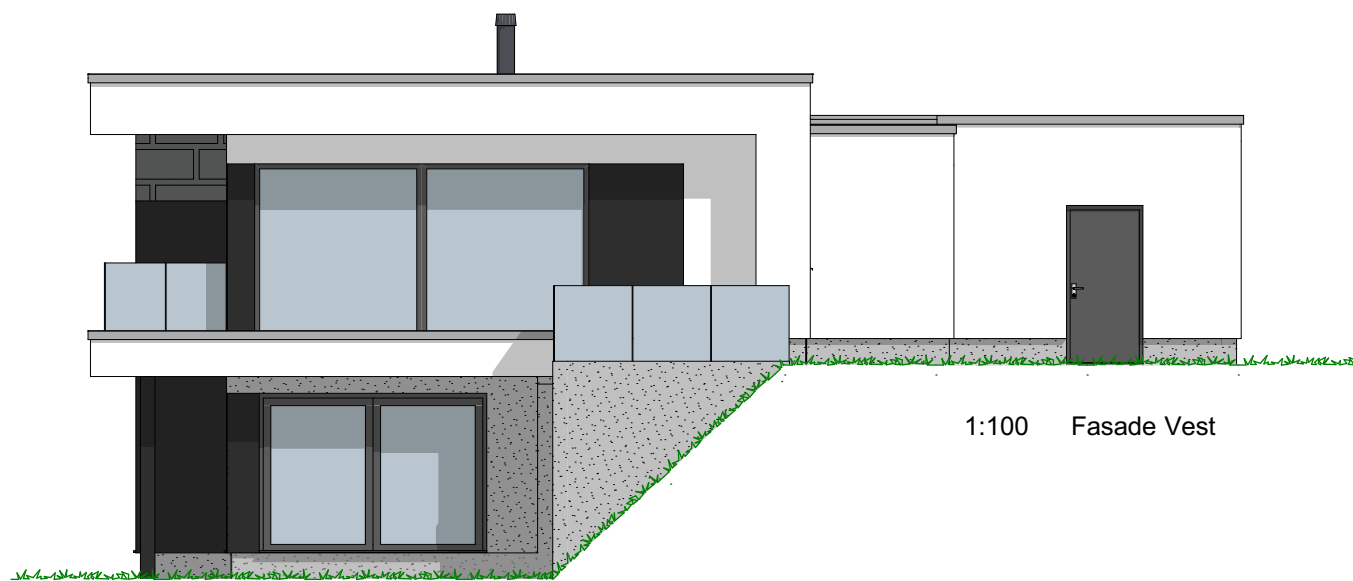

1:100 Fasade Vest

P-ROM		
	U-etg	95,4
	H-etg	108,6
		204,0 m ²


Tiltakshaver Vivian Rabben og Jermund Skår
 Forhandler Bømlo Hus Bygg AS
 #Adresse

Tegningsnr.: 603
 Gnr./Bnr.: 30/22
 Prosjektnr.: 210059
 Dato: 11.03.2021

VESTLANDSHUS ARKITEKTER AS - 6018 ÅLESUND - TLF 70178900

TEGNINGEN MÅ HVERKEN HELT ELLER DELVIS KOPIERES ELLER BENYTTES VED TILTAK SOM VESTLANDSHUS IKKE MEDVIRKER I

VESTLANDS HUS
 Arkitekter

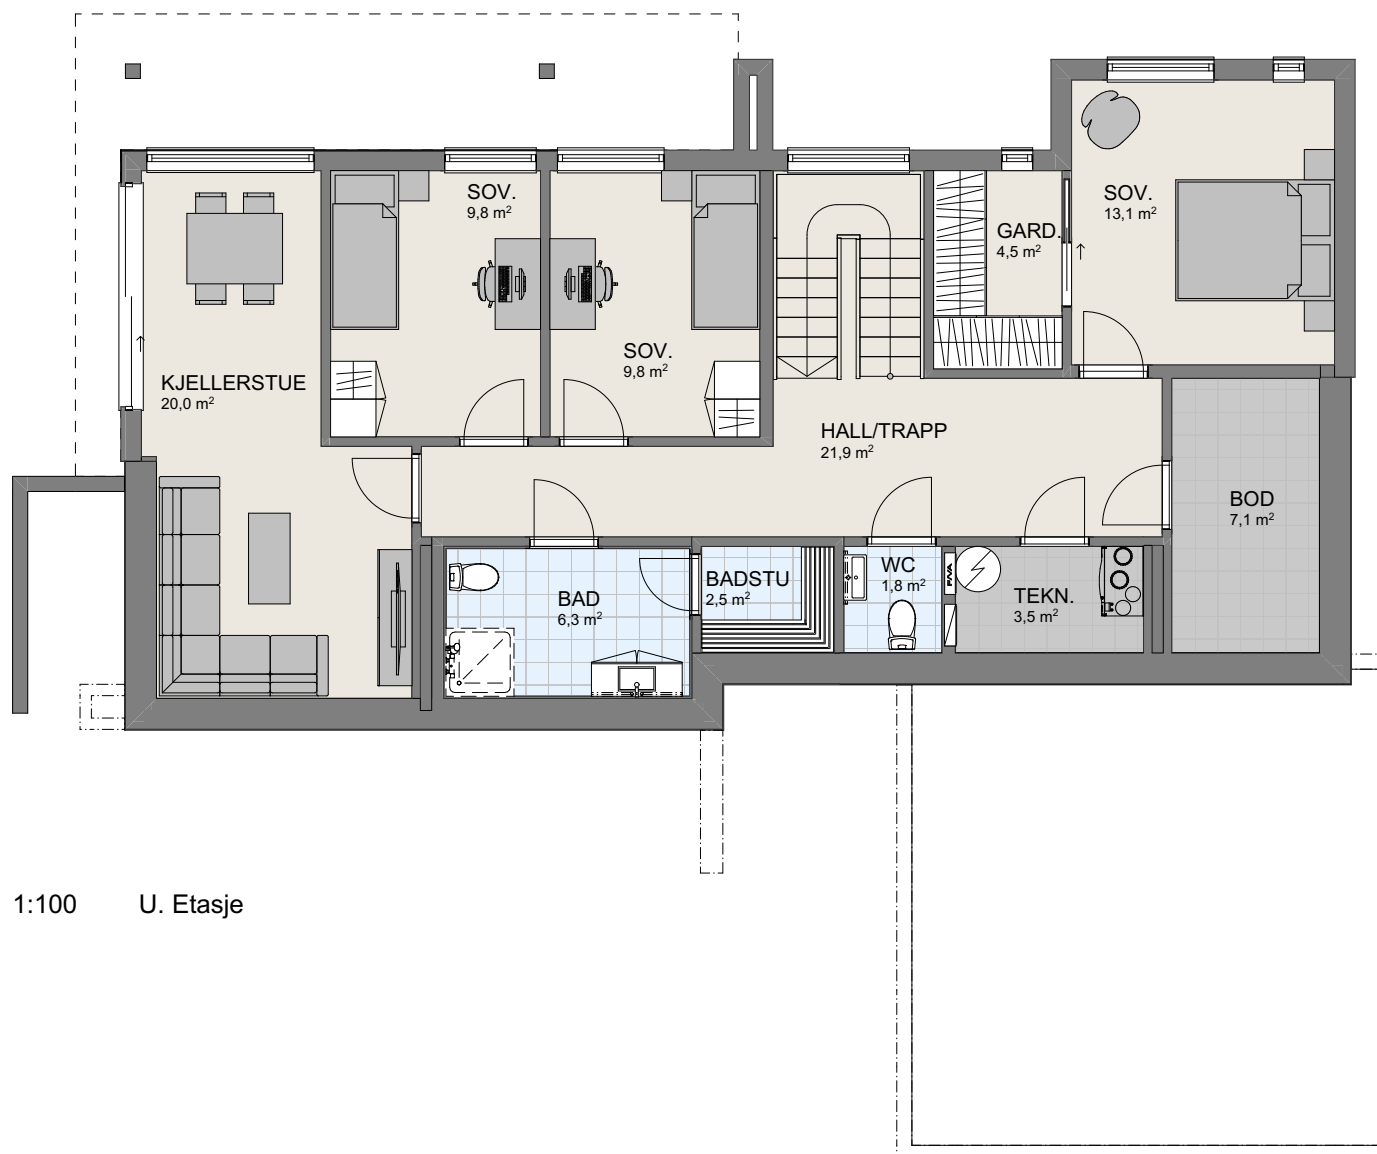

1:100 U. Etasje


P-ROM		
	U-etg	95,4
	H-etg	108,6
		204,0 m ²

Tiltakshaver Vivian Rabben og Jermund Skår
 Forhandler Bømlo Hus Bygg AS
 #Adresse

Tegningsnr.: 604
 Gnr./Bnr.: 30/22
 Prosjektnr.: 210059
 Dato: 11.03.2021

VESTLANDSHUS ARKITEKTER AS - 6018 ÅLESUND - TLF 70178900

TEGNINGEN MÅ HVERKEN HELT ELLER DELVIS KOPIERES ELLER BENYTTES VED TILTAK SOM VESTLANDSHUS IKKE MEDVIRKER I

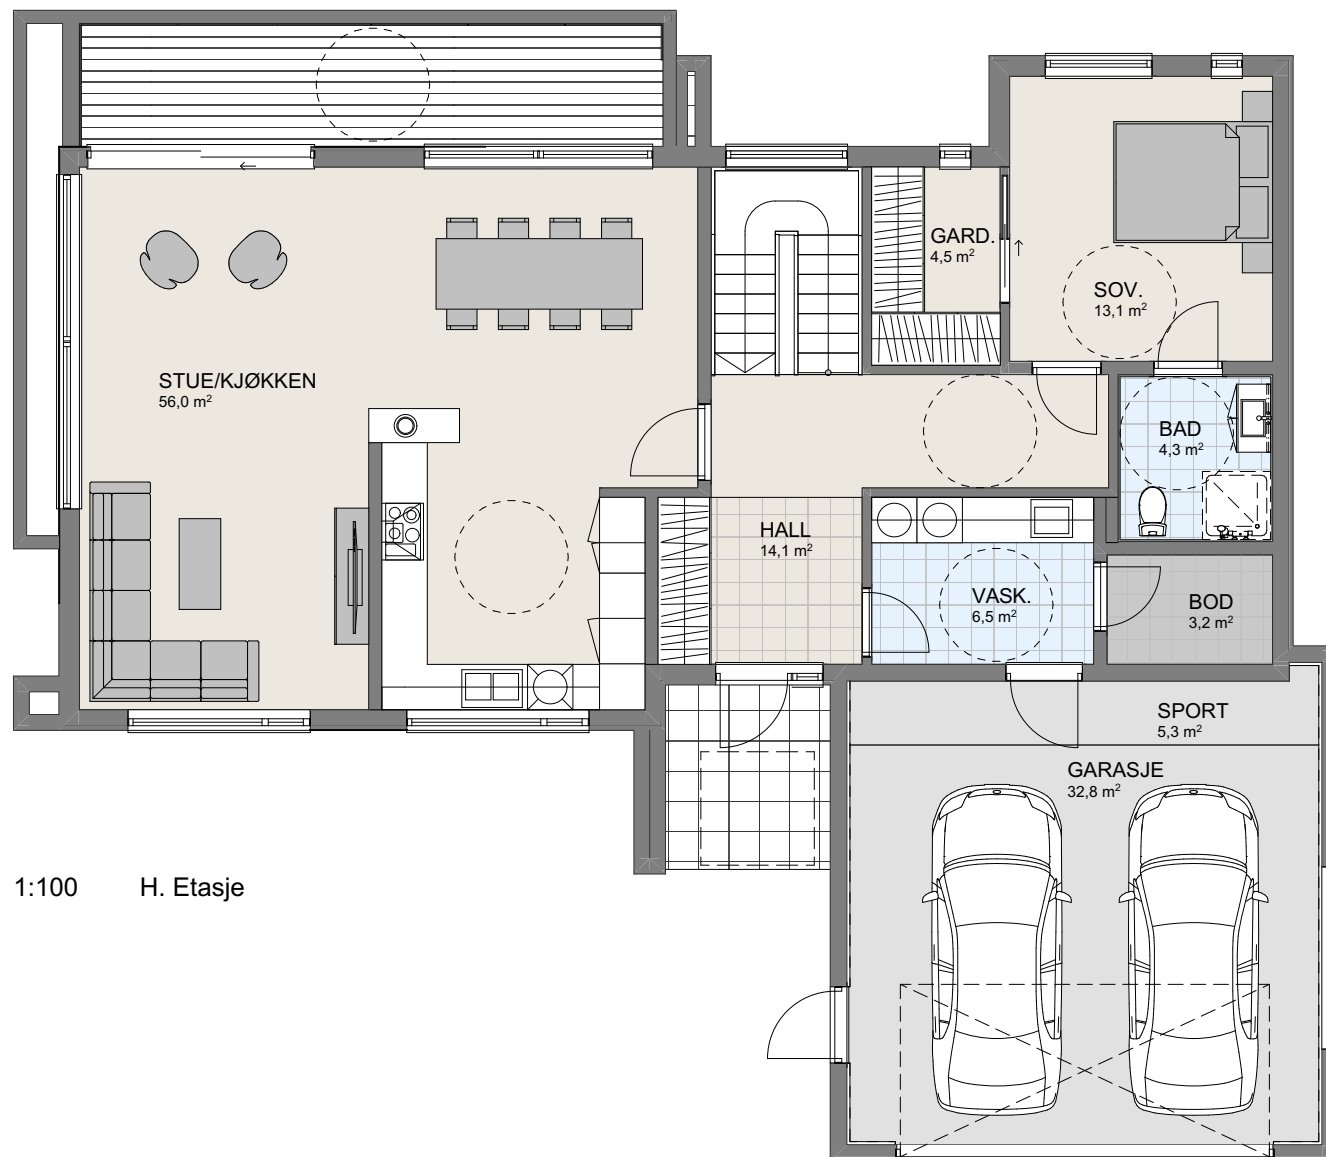

1:100 H. Etasje