




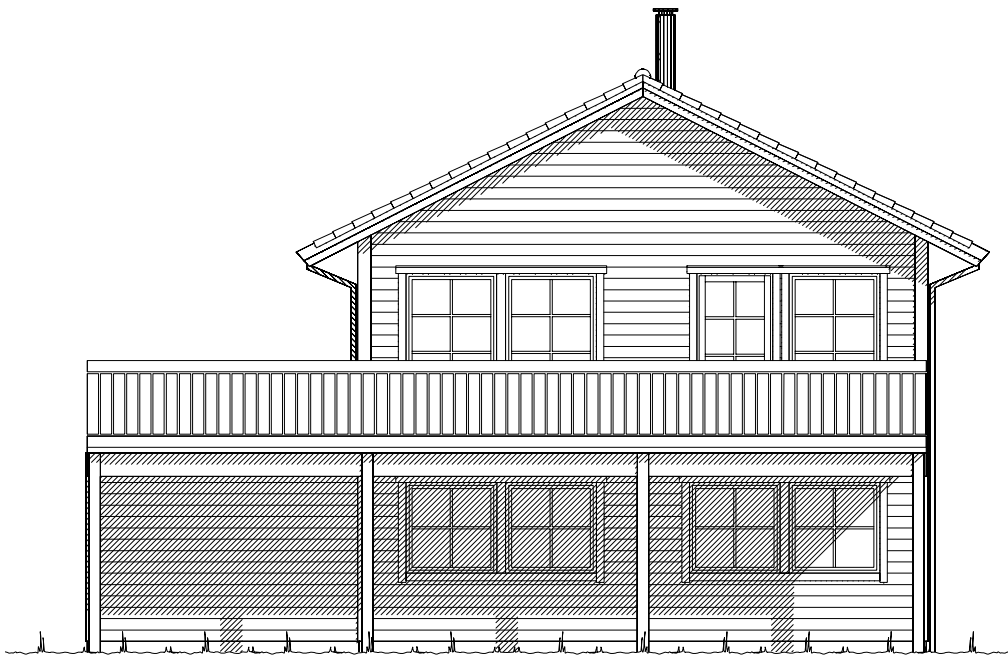

Fasade mot .

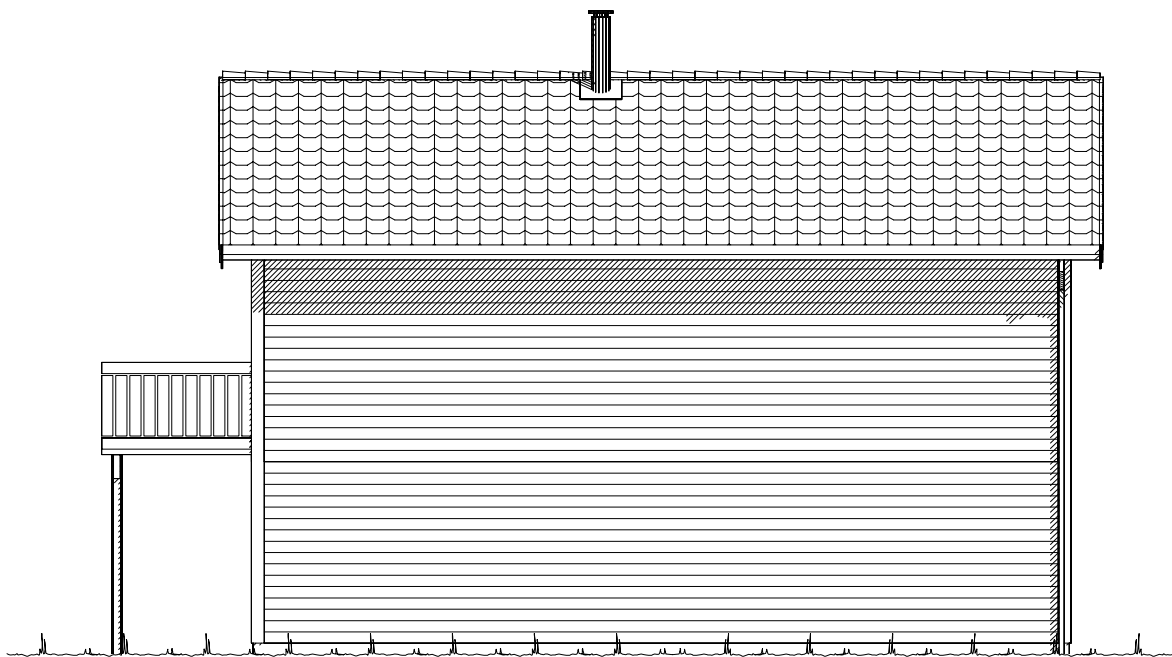


Fasade mot .

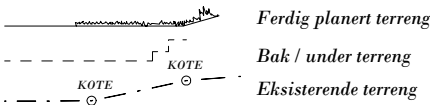


UTFORMING AV TILTAK BEKREFTES FOREVIST:				
Nabo.nr.	G.nr.	Br.nr.	Dato	Sign.
Nabo.nr.	G.nr.	Br.nr.	Dato	Sign.
Nabo.nr.	G.nr.	Br.nr.	Dato	Sign.
Nabo.nr.	G.nr.	Br.nr.	Dato	Sign.


		Tiltakshaver: Anjo Eiendom AS	
VESTLANDS HUS		Forhandler: Anjo Eiendom AS	
Hustype: Spesial		Fasade 1 og 2	
Byggeplassens adresse:		ARKIV NR.:	DATO 28.11.12 vhh
Erdal tomt 4, 5 og 11, Askøy kommune			REV.1
			REV.2
			REV.3
G.nr.	Br.nr.	Er tegning klarert for bestilling, kontrakt og søkning ?	TRYGGE HJEM
		Nei	SKALA 1 : 100
		 DATA DESIGN SYSTEM	Tegningsnr. 501
			Prosj.nr. 294v
VESTLANDSHUSGRUPPENS ARKITEKTKONTOR - 6018 ÅLESUND - TLF. 70 17 89 00			
TEGNINGEN MÅ HVERKEN HELT ELLER DELVIS KOPIERES ELLER BENYTTES VED TILTAK SOM VESTLANDSHUS IKKE MEDVIRKER I.			

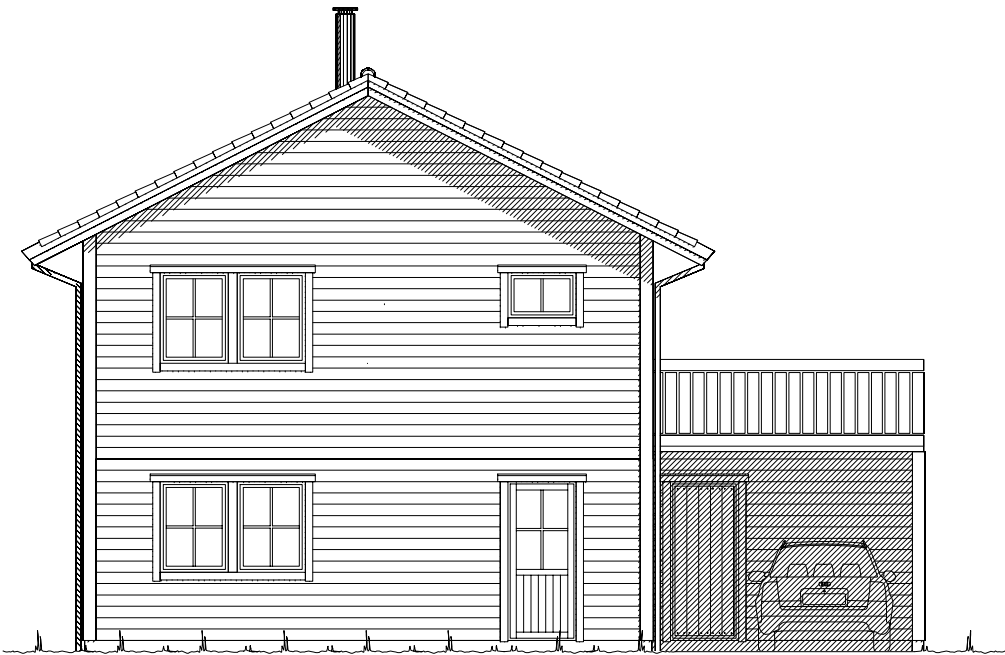

Fasade mot _____

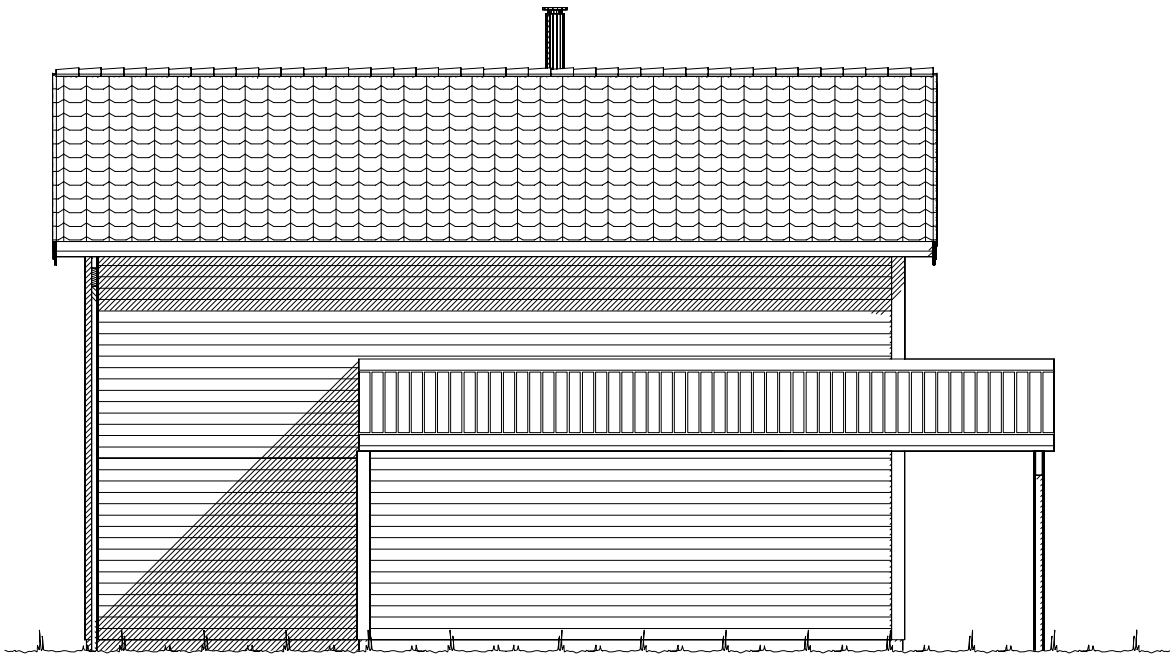


Fasade mot _____

  Ferdig planert terreng
 Bak / under terreng
 Eksisterende terreng

UTFORMING AV TILTAK BEKREFTES FOREVIST:				
Nabo.nr.	G.nr.	Br.nr.	Dato	Sign.
Nabo.nr.	G.nr.	Br.nr.	Dato	Sign.
Nabo.nr.	G.nr.	Br.nr.	Dato	Sign.
Nabo.nr.	G.nr.	Br.nr.	Dato	Sign.

		Tiltakshaver: Anjo Eiendom AS	
		Forhandler: Anjo Eiendom AS	
Hustype: Spesial		Fasade 3 og 4	
Byggeplassens adresse: Erdal tomt 4, 5 og 11, Askøy kommune		ARKIV NR.:	DATO 28.11.12 vhh
G.nr. Br.nr.		Er tegning klarert for bestilling, kontrakt og søkning ?	TRYGGE HJEM
		Nei	SKALA 1 : 100
			Tegningsnr. 502
			Prosj.nr. 294v
DATA DESIGN SYSTEM			
VESTLANDSHUSGRUPPENS ARKITEKTKONTOR - 6018 ÅLESUND - TLF. 70 17 89 00			
TEGNINGEN MÅ HVERKEN HELT ELLER DELVIS KOPIERES ELLER BENYTTES VED TILTAK SOM VESTLANDSHUS IKKE MEDVIRKER I.			

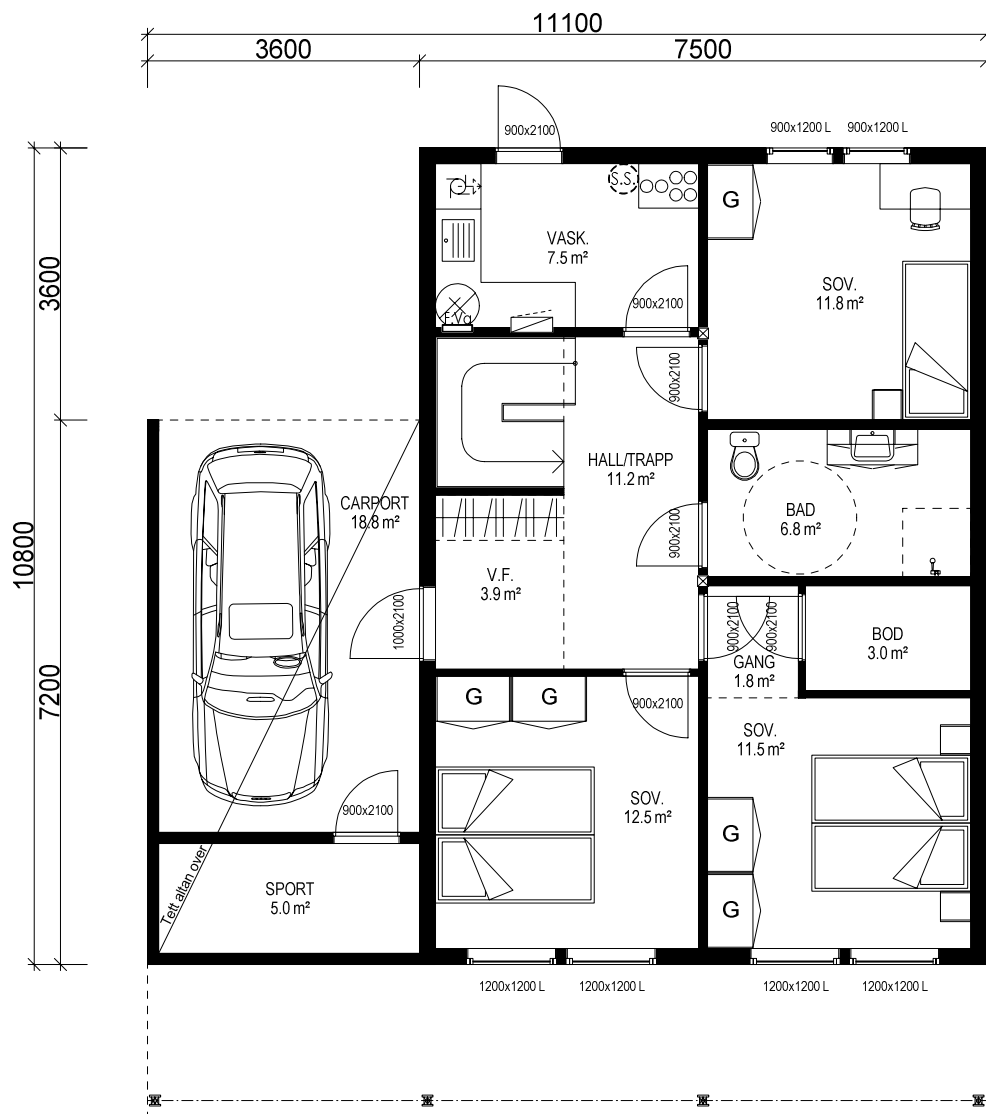

HOVEDETASJE: 73,5 m² + SPORT: 5,0 m² BRA

Kanaler fra ventilasjonsanlegg, vil i noen tilfeller medføre ekstra veggtykkelser eller "kassing", som får mindre konsekvenser for romløsninger. Dette kan eventuelt justeres noe før igangsetting av bygget.

NB! Ved innhenting av pristilbud av ytterdører og vindu, må forutsetningen i varmetapsberegningen legges til grunn. Her blir det forutsatt en maksimal, gjennomsnittlig U-verdi til ytterdører og vindu for bygget. Høy prosentandel over 20% vindu og dører, har konsekvenser for byggets isolering.



% vindu- og dørareal er beregnet til: -xx% Gjennomsnittlig U-verdi er her: _____

(Bygningens totale bruksareal på tomt)

Arealberegninger i hht. NS 3940	Bruksareal BRA i m ²				P-ROM Primære rom
	Pr etasje	Utvendig bod/garasje	Åpent over- bygg areal og carport	Sum BRA	
H. etg. plan	73.5	5.0	27.9	106.4	69.8
2. etg. plan	73.5	0.0	0.0	73.5	73.5
SUM :	147.0	5.0	27.9	179.9	143.3
BYA :	129.1	0.0	0.0	129.1	
Grunnflate/ fotavtrykk :	87.3				

VESTLANDS HUS		Tiltakshaver: Anjo Eiendom AS	
		Forhandler: Anjo Eiendom AS	
Hustype: Spesial		Plan	
Byggeplassens adresse: Erdal tomt 4, 5 og 11, Askøy kommune		ARKIV NR.:	
G.nr.	Br.nr.	Er tegning klarert for bestilling, kontrakt og søkning ?	Nei
VESTLANDSHUSGRUPPENS ARKITEKTKONTOR - 6018 ÅLESUND - TLF. 70 17 89 00			
TEGNINGEN MÅ HVERKEN HELT ELLER DELVIS KOPIERES ELLER BENYTTES VED TILTAK SOM VESTLANDSHUS IKKE MEDVIRKER I.			

DATO 28.11.12 vhh	TRYGGE HJEM
REV.1	
REV.2	SKALA 1 : 100
REV.3	Tegningsnr. 503
DATA DESIGN SYSTEM	Prosj.nr. 294v

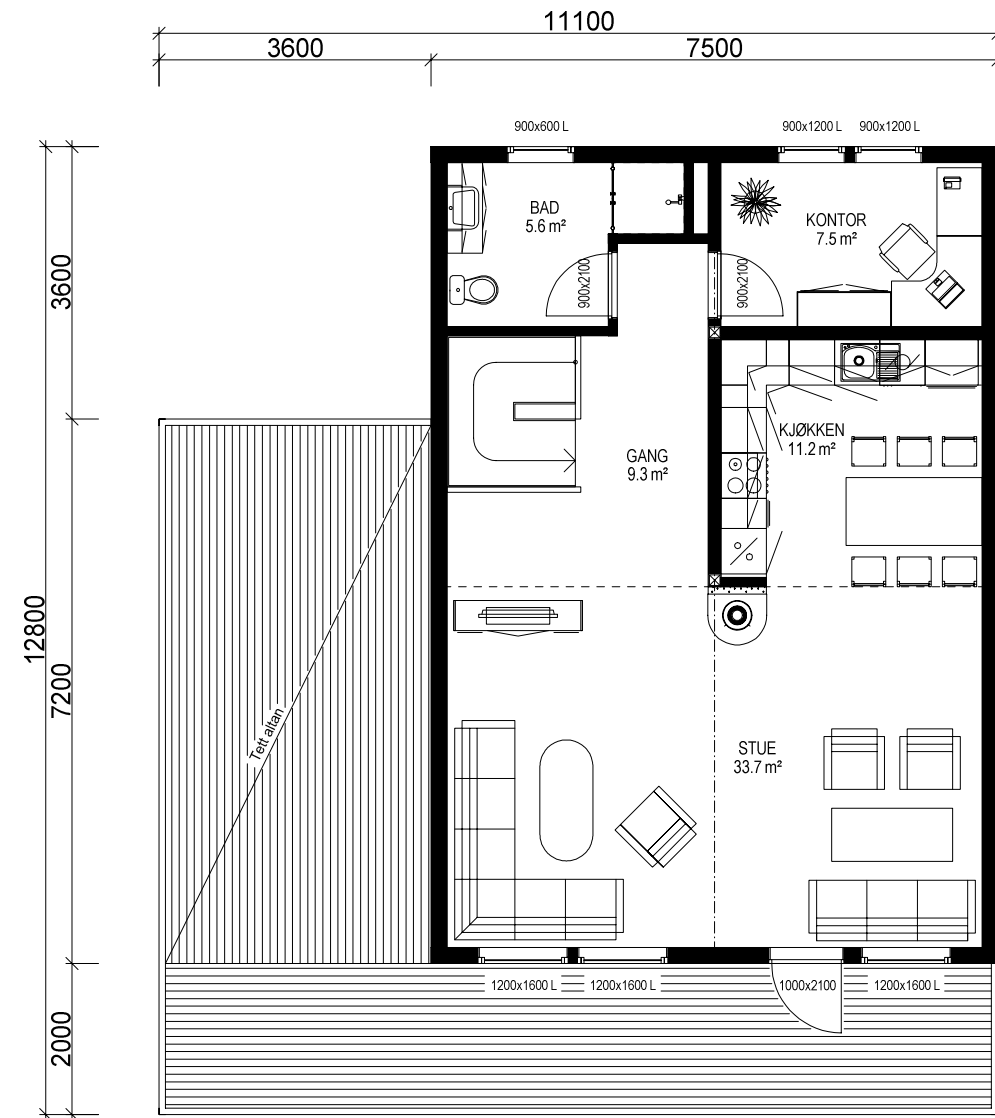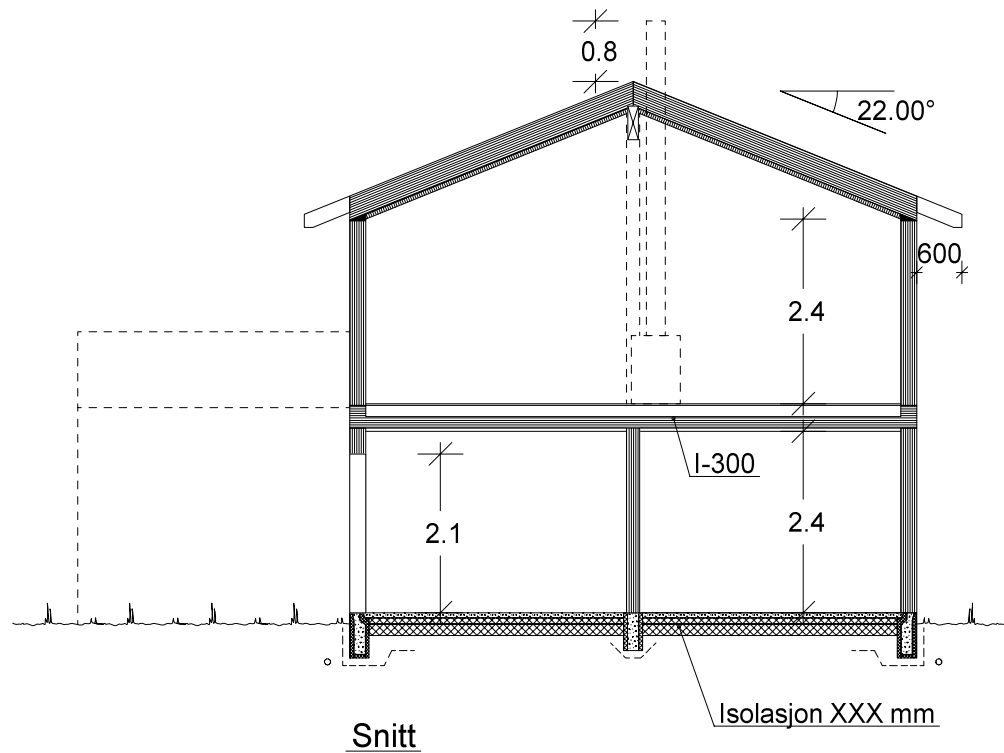

ETASJEPLAN 2: 73,5 m² BRA

 VESTLANDS HUS		Tiltakshaver: Anjo Eiendom AS		
		Forhandler: Anjo Eiendom AS		
Hustype: Spesial		Plan og snitt		
Byggeplassens adresse:		ARKIV NR.:	DATO 28.11.12 vhh	
Erdal tomt 4, 5 og 11, Askøy kommune			REV.1	
			REV.2	
		Nei	REV.3	
G.nr.	Br.nr.		Er tegning klarert for bestilling, kontrakt og søkning ?	 DATA DESIGN SYSTEM
TRYGGE HJEM				
SKALA 1 : 100				
Tegningsnr. 504				
Prosj.nr. 294v				
VESTLANDSHUSGRUPPENS ARKITEKTKONTOR - 6018 ÅLESUND - TLF. 70 17 89 00				
TEGNINGEN MÅ HVERKEN HELT ELLER DELVIS KOPIERES ELLER BENYTTES VED TILTAK SOM VESTLANDSHUS IKKE MEDVIRKER I.				