

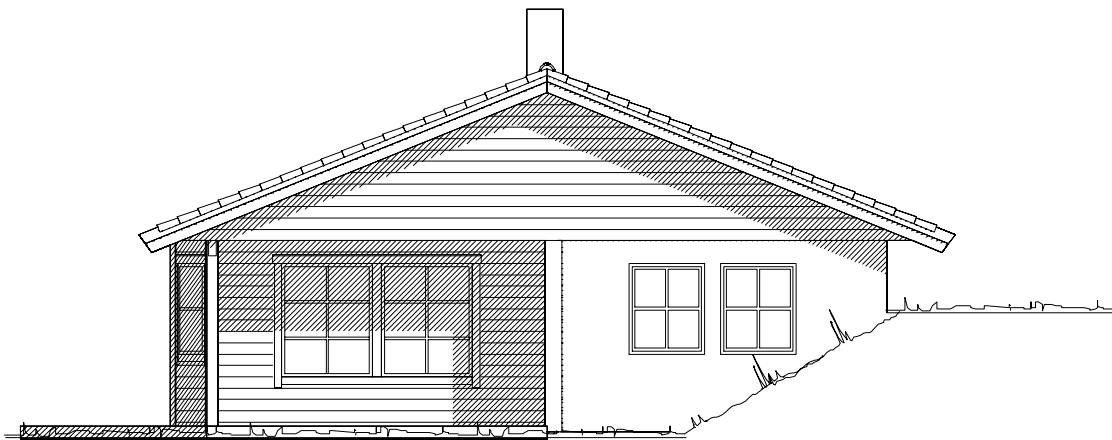
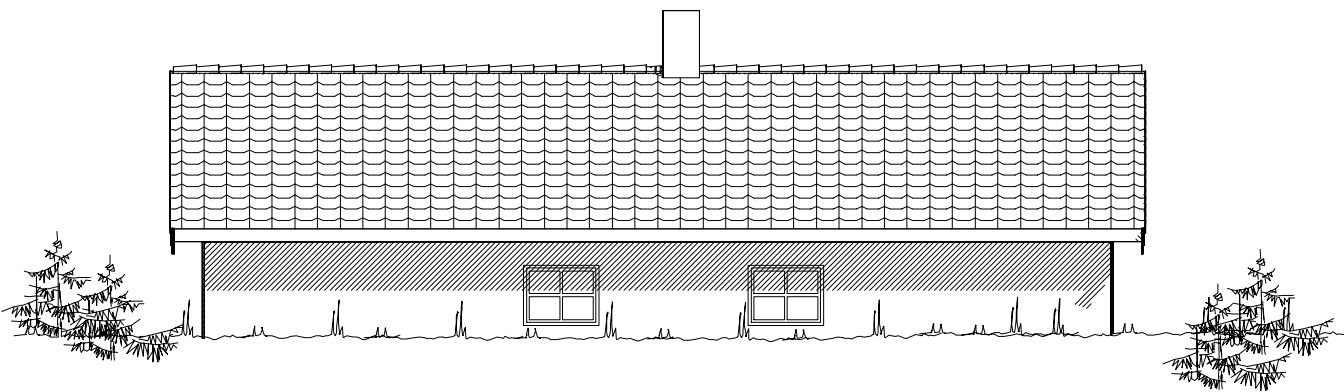
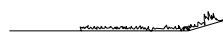


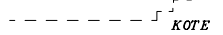

Fasade mot aust

 


Fasade mot nord

 Ferdig planert terreng
 Bak / under terreng
 Eksisterende terreng

UTFORMING AV TILTAK BEKREFTES FOREVIST:				
Nabo.nr.	G.nr.	Br.nr.	Dato	Sign.
Nabo.nr.	G.nr.	Br.nr.	Dato	Sign.
Nabo.nr.	G.nr.	Br.nr.	Dato	Sign.
Nabo.nr.	G.nr.	Br.nr.	Dato	Sign.




Tiltakshaver: Tone Larssen				 VestlandsHus	
Leverandør: VestlandsHus Ulsteinvik AS					
Hustype: Festøykollen					
Byggeplassens adresse:		Fasade 1 -2		DATO 26.03.09	
Kvalsvika, Herøy kommune.		ARKIV NR.		REV.1 20.10.09 per	
G.nr. 7		Br.nr.		REV.2 21.10.09 per	
ER TEGNING KONTROLLERT I H.T. SJEKKLISTER ?		Ja		REV.3 02.12.09 per	
VestlandsHusgruppens arkitektkontor – 6018 Alesund – Tlf. 70 17 89 00		SKALA 1 : 100		Tegningsnr. 501	
TEGNINGEN MÅ HVERKEN HELT ELLER DELVIS KOPIERES ELLER BENYTTES VED TILTAK SOM VESTLANDSHUS IKKE MEDVIRKER I.		DATA DESIGN SYSTEM		Prosj.nr. 279p	

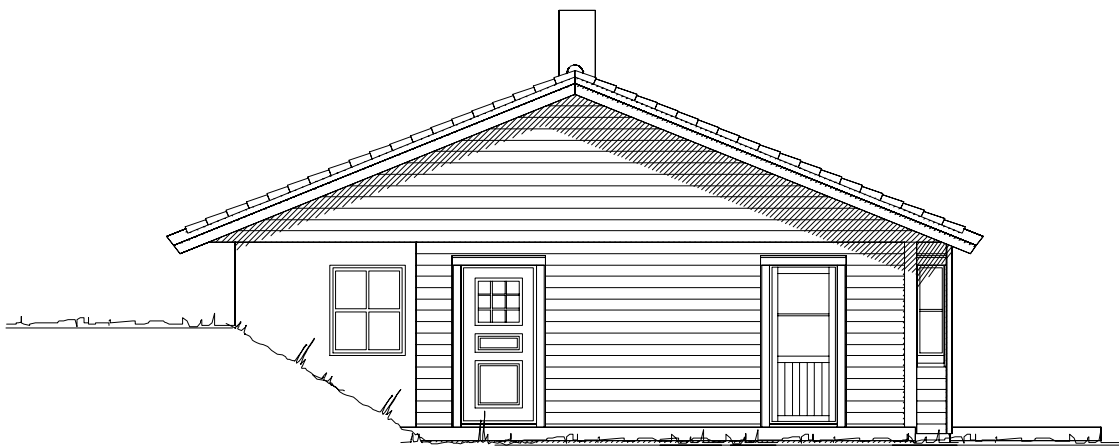

Fasade mot vest




Fasade mot sør

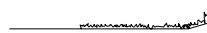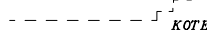  Ferdig planert terreng
 Bak / under terreng
 Eksisterende terreng

UTFORMING AV TILTAK BEKREFTES FOREVIST:				
Nabo.nr.	G.nr.	Br.nr.	Dato	Sign.
Nabo.nr.	G.nr.	Br.nr.	Dato	Sign.
Nabo.nr.	G.nr.	Br.nr.	Dato	Sign.
Nabo.nr.	G.nr.	Br.nr.	Dato	Sign.

Tiltakshaver: Tone Larssen				 VestlandsHus	
Leverandør: VestlandsHus Ulsteinvik AS					
Hustype: Festøykollen					
Byggeplassens adresse:		Fasade 3 - 4		DATO 26.03.09	
Kvalsvika, Herøy kommune.		ARKIV NR.		REV.1 20.10.09 per	
G.nr. 7		Br.nr.		REV.2 21.10.09 per	
ER TEGNING KONTROLLERT I H.T. SJEKKLISTER ?		Ja		REV.3 02.12.09 per	
VestlandsHusgruppens arkitektkontor - 6018 Alesund - Tlf. 70 17 89 00		SKALA 1 : 100		Tegningsnr. 502	
TEGNINGEN MÅ HVERKEN HELT ELLER DELVIS KOPIERES ELLER BENYTTES VED TILTAK SOM VESTLANDSHUS IKKE MEDVIRKER I.		DATA DESIGN SYSTEM		Prosj.nr. 279p	

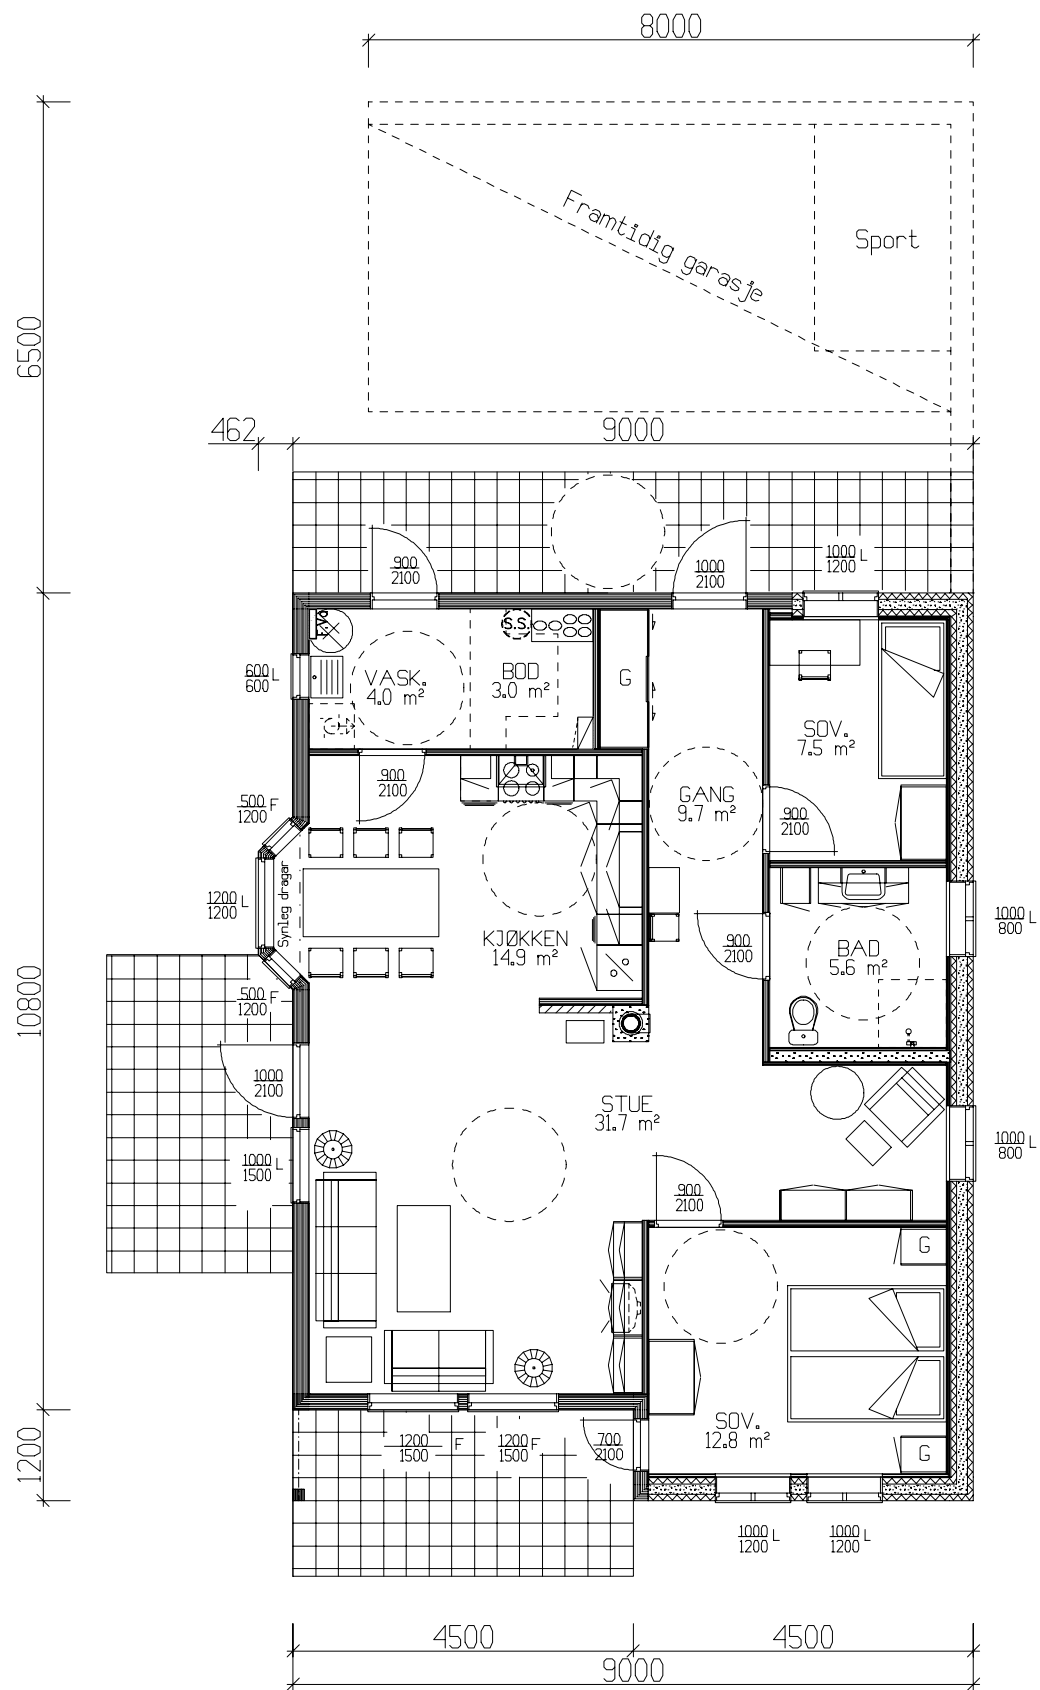


HOVEDPLAN 92,2m² BRA.

Sportsbod i
framtidig garasje.

	BRA
Hovedplan	92.20
Sum 1 m²	92.20

GRUNNFLATE	(M ²)	103,4
BEBYGD AREAL	(M ²)	108,8

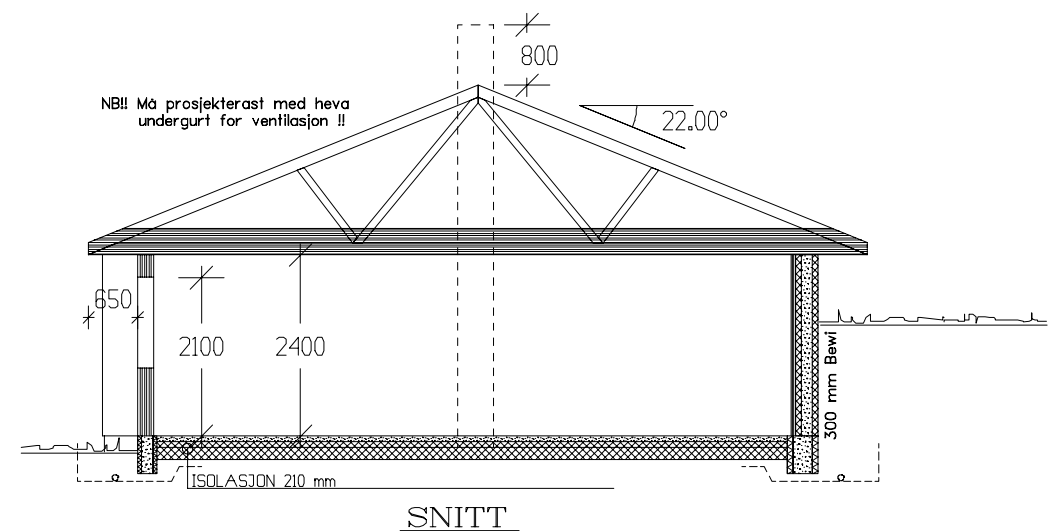

NB! Ved innhenting av pristilbud
av ytterdører og vindu, må
forutsetningen i varmetapsberegning
legges til grunn.
Her blir det forutsatt en
maksimal, gjennomsnittlig U-verdi
til ytterdører og vindu for bygget.
Gjennomsnittlig U-verdi er her: 1,2

Tiltakshaver: Tone Larssen					 VestlandsHus
Leverandør: VestlandsHus Ulsteinvik AS					
Hustype: Festøykollen		Plan - Snitt		DATO 26.03.09	
Byggeplassens adresse: Kvalsvika, Herøy kommune.		ARKIV NR.		REV.1 20.10.09 per	
				REV.2 21.10.09 per	
				REV.3 02.12.09 per	
G.nr. 7	Br.nr.	ER TEGNING KONTROLLERT I H.T. SJEKKLISTER ?		SKALA 1 : 100	Tegningsnr. 503
		Nei		 DATA DESIGN SYSTEM	Prosj.nr. 279p
VestlandsHusgruppens arkitektkontor – 6018 Alesund – Tlf. 70 17 89 00					
TEGNINGEN MÅ HVERKEN HELT ELLER DELVIS KOPIERES ELLER BENYTTES VED TILTAK SOM VESTLANDSHUS IKKE MEDVIRKER I.					