

Tiltak: #Tiltak





TEGNINGEN MÅ HVERKEN HELT ELLER DELVIS KOPIERES ELLER BENYTTES VED TILTAK SOM VESTLANDSHUS IKKE MEDVIRKER I



			Arealberegninger iht. NS-3940		
			BRA		
				H-etg OA	6,2
				H-etg	82,2
				2-etg	56,8
Arealberegninger iht. NS-3940:2023					145,3 m²
BRA-i			P-ROM		
	H.etg	82,2		H-etg	82,2
	2.etg	51,5		2-etg	50,3
		133,7 m²			132,5 m²
Terrasse- og balkongareal			BYA		
TBA				Overbygd	7,4
	H.etg	20,6		Bygningskropp	94,6
		20,6 m²			102,0 m²


Tiltak: #Tiltak

TEGNINGEN MÅ HVERKEN HELT ELLER DELVIS KOPIERES ELLER BENYTTES VED TILTAK SOM VESTLANDSHUS IKKE MEDVIRKER I

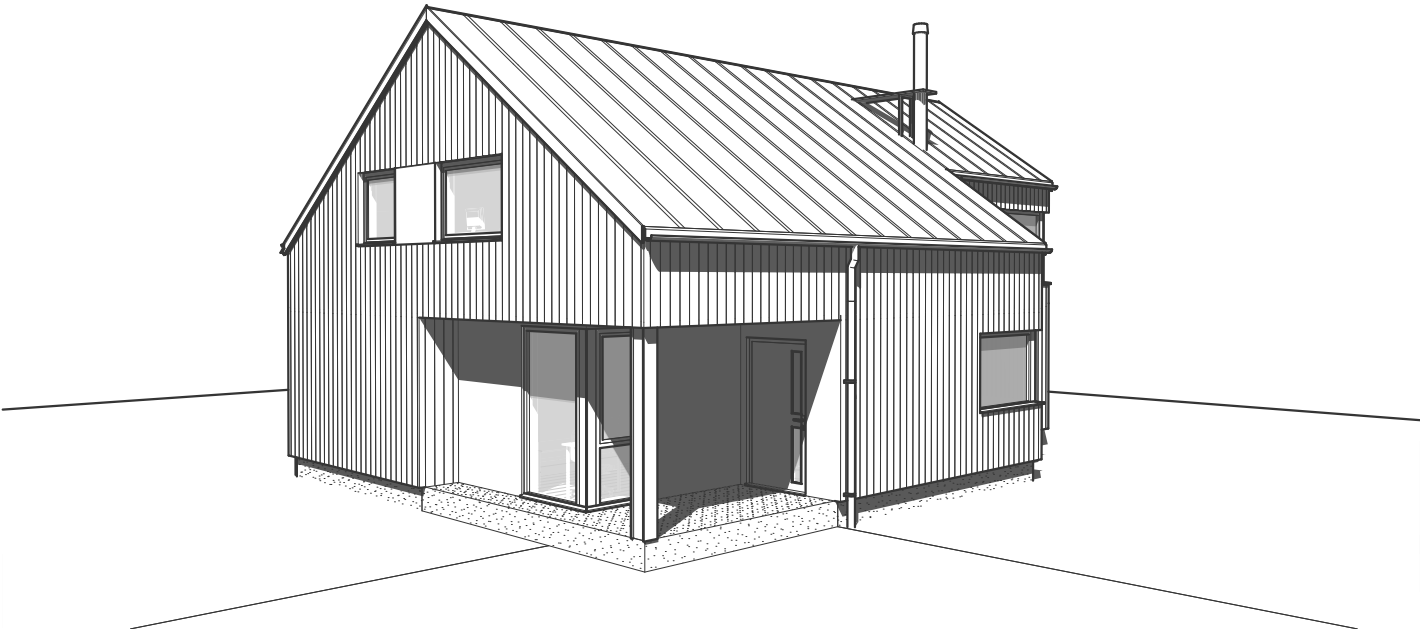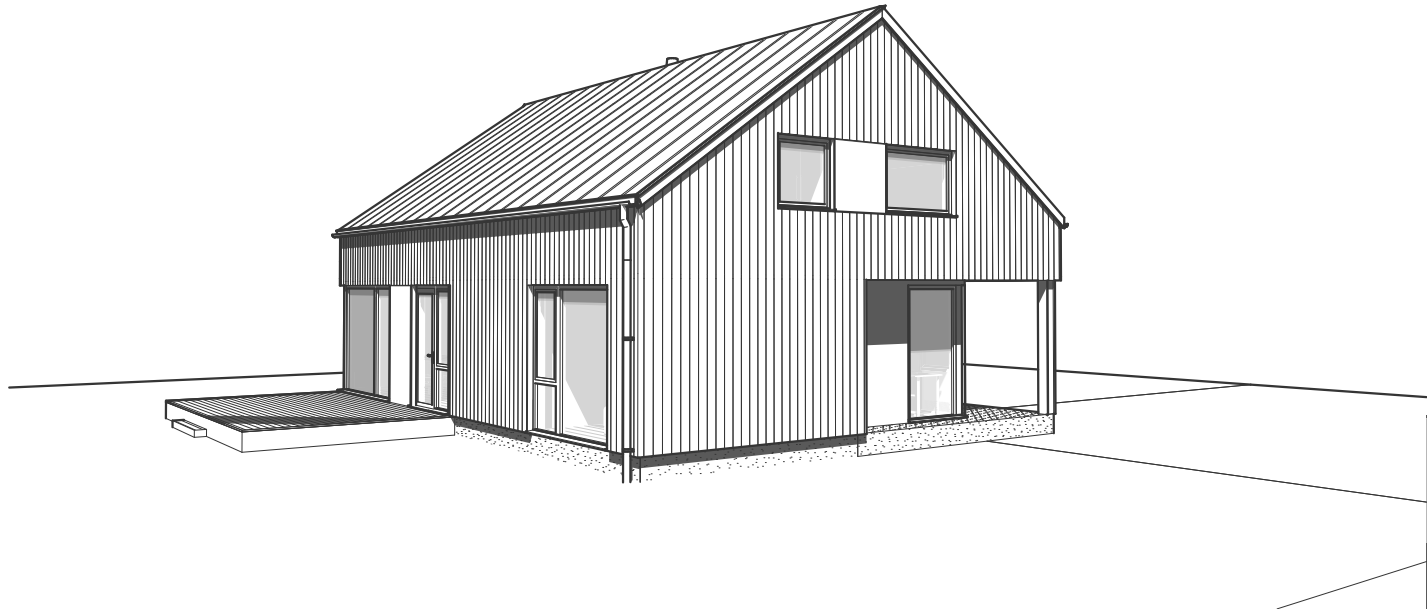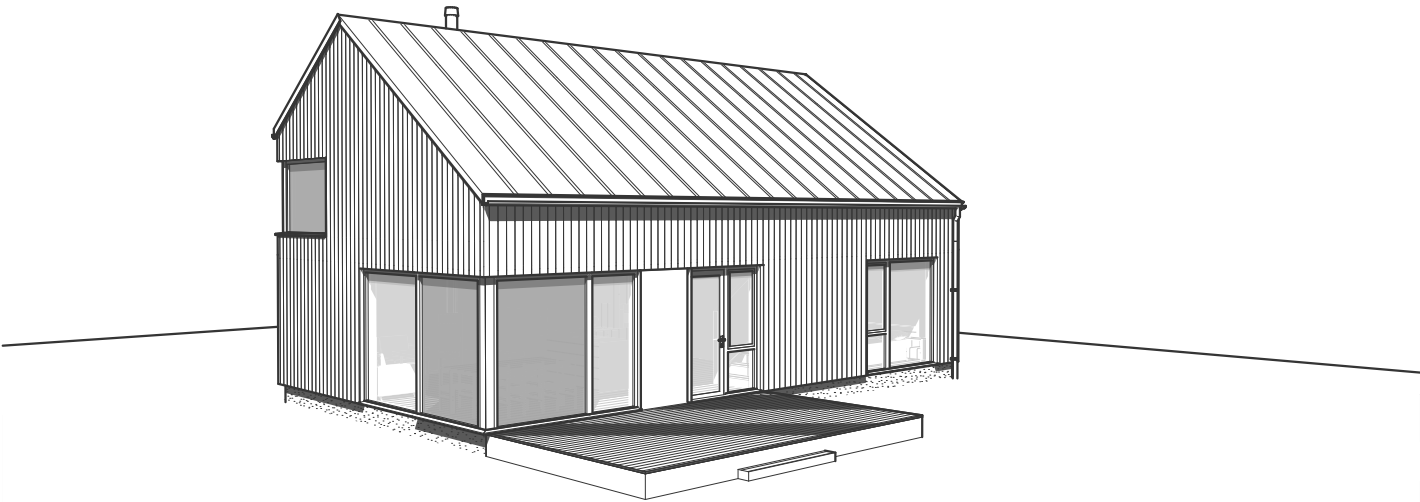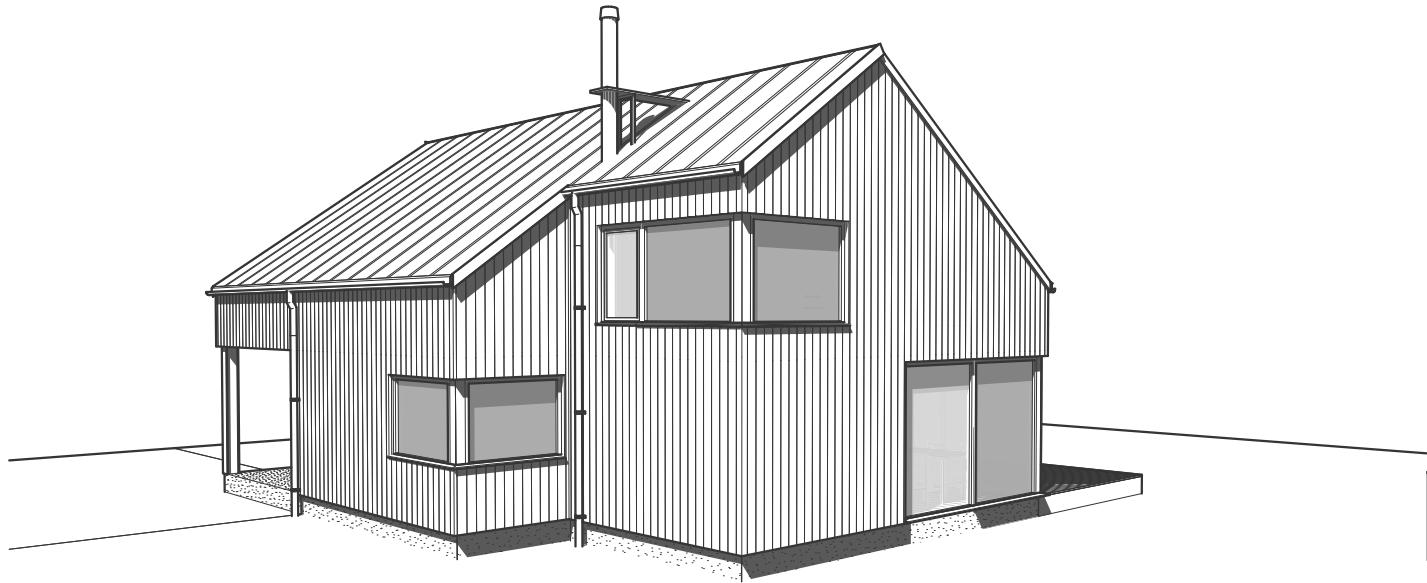


Tiltak: #Tiltak

TEGNINGEN MÅ HVERKEN HELT ELLER DELVIS KOPIERES ELLER BENYTTES VED TILTAK SOM VESTLANDSHUS IKKE MEDVIRKER I

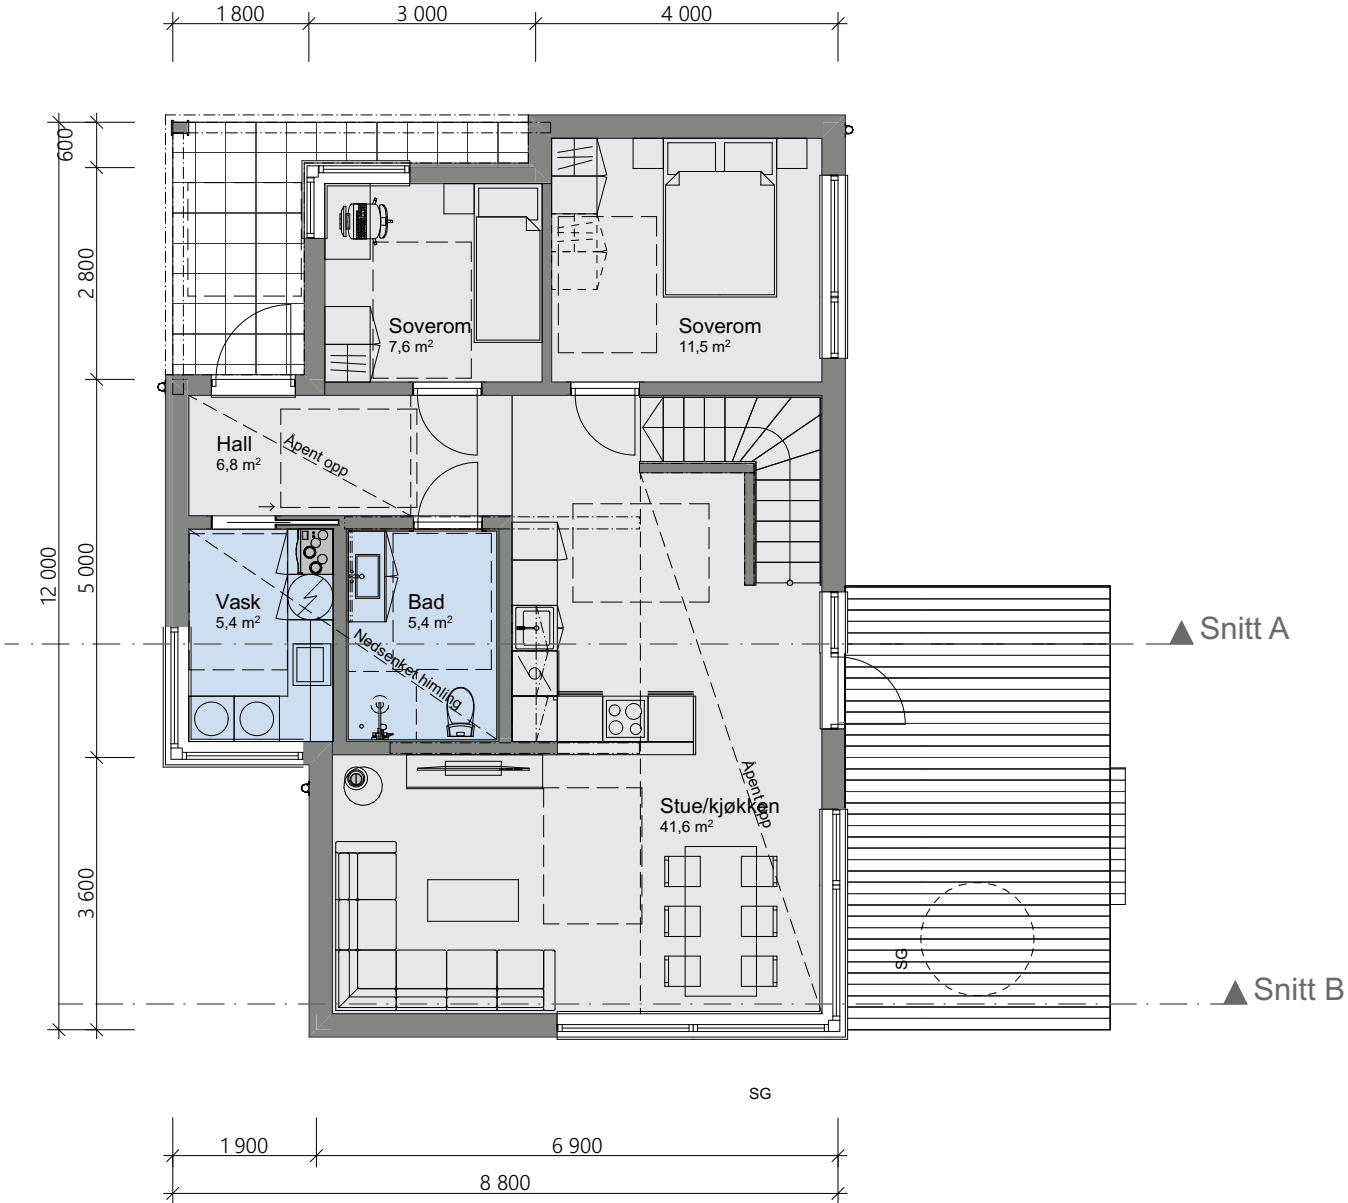

Tiltak: #Tiltak

TEGNINGEN MÅ HVERKEN HELT ELLER DELVIS KOPIERES ELLER BENYTTES VED TILTAK SOM VESTLANDSHUS IKKE MEDVIRKER I

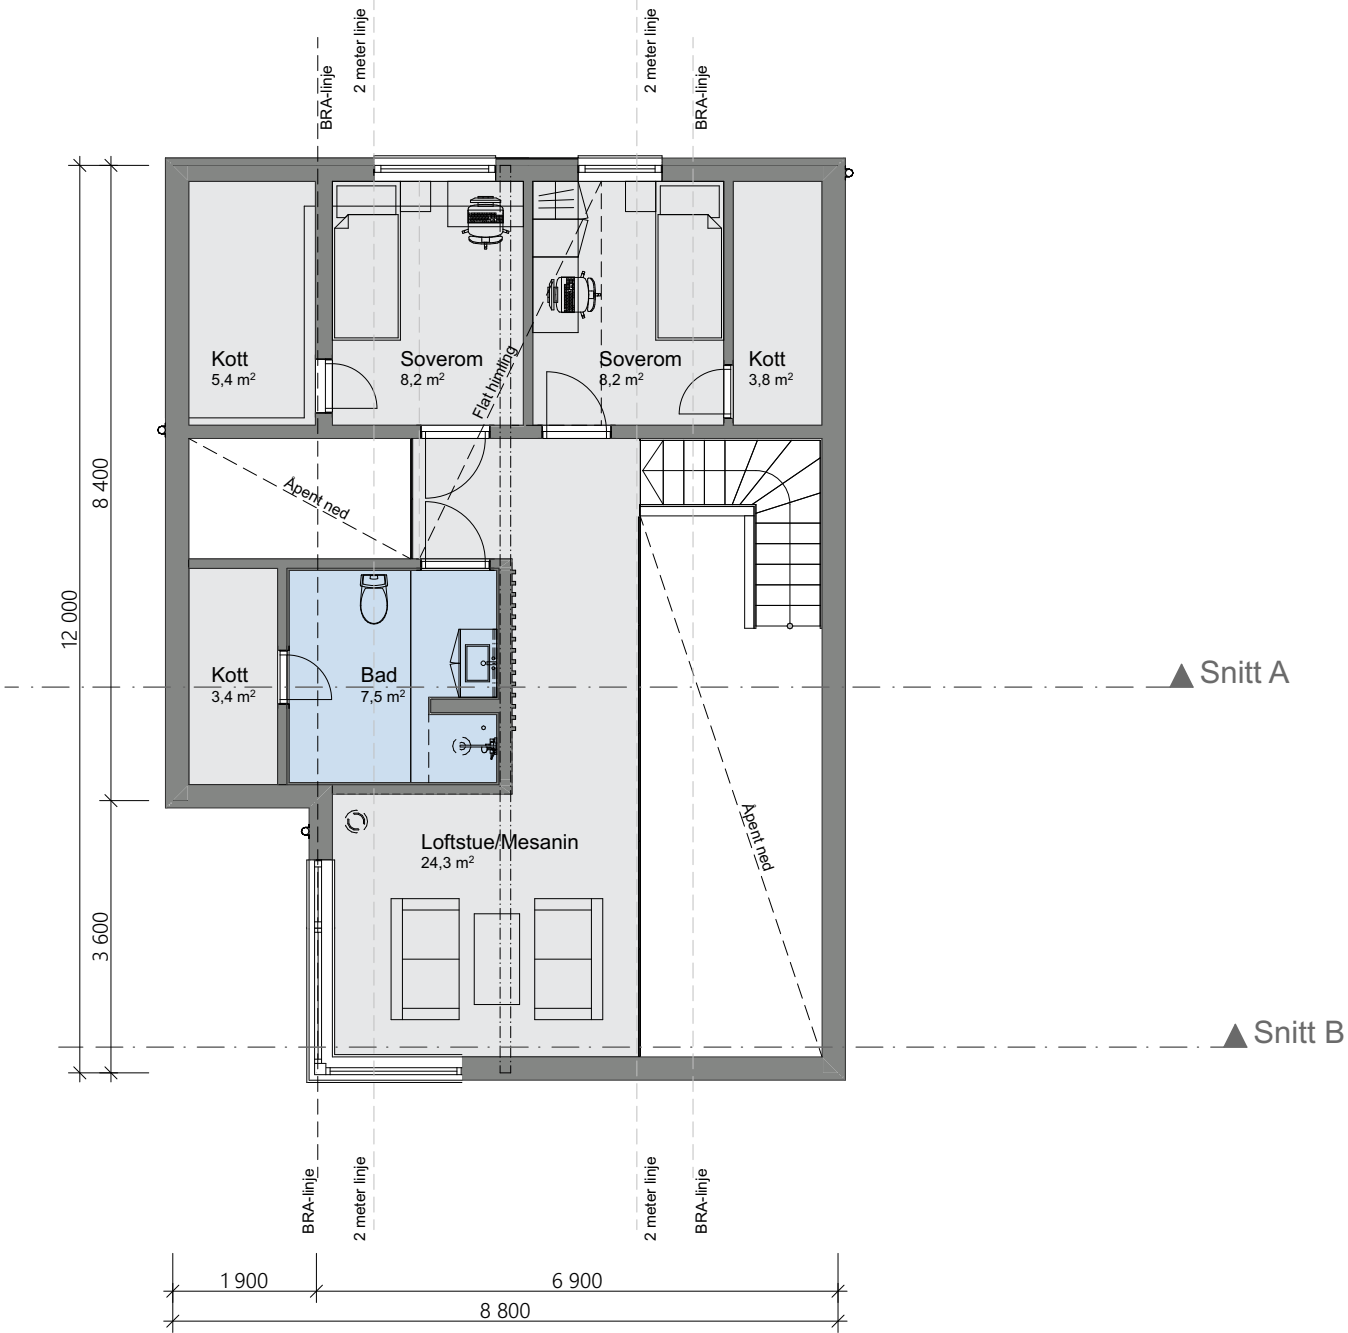

Tiltak: #Tiltak

TEGNINGEN MÅ HVERKEN HELT ELLER DELVIS KOPIERES ELLER BENYTTES VED TILTAK SOM VESTLANDSHUS IKKE MEDVIRKER I

