



VESTLANDS HUS

Arkitekter

Tillakshaver:
Karita og Odd Arild Dale

Forhandler:
Kjeilen Hus AS

Adresse:
Gravdalsholten 20, 6814 Førde

Gnr./Bnr:	62/979	Tegningsnr:	501	
ustype :	Spesial		Format:	A3
iltak :	Enebolig med garasje		Skala:	1:100
ype tegning :	Fasade Nord, Fasade Sør		Arkitekt:	vh
ase :	Som Bygget		Dato:	05.06.2020
Der er tegninger klarert for bestilling, kontrakt og søknad?		Nei	Risikoklasse: 4	Prosjektnr.: 200149

VESTLANDS HUS ARKITEKTER AS - 6018 ÅLESUND - TLF 70178900

TEIGNINGEN MA HVERKEN HELT ELLER DELVIS KOPIERES ELLER BENYTTES VED TILTAK SOM VESTLANDSHUS IKKE MEDVIRKER I

Arealberegninger ihht. NS-3940


BRA		
U-etg. Leil.	70,4	
U-etg.	55,0	
OA	32,6	
H-etg	131,0	
Garasje	37,2	
	3,9	
	330,0 m²	

P-ROM		
U-etg. Leil.	65,0	
U-etg.	55,0	
H-etg	131,0	
	250,9 m²	

BYA		
Overbygd	46,7	
Garasje	43,4	
Bygningskropp	144,7	
	234,7 m²	

BTA		
Garasje	43,4	
	43,4 m²	

1:100 U. Etasje

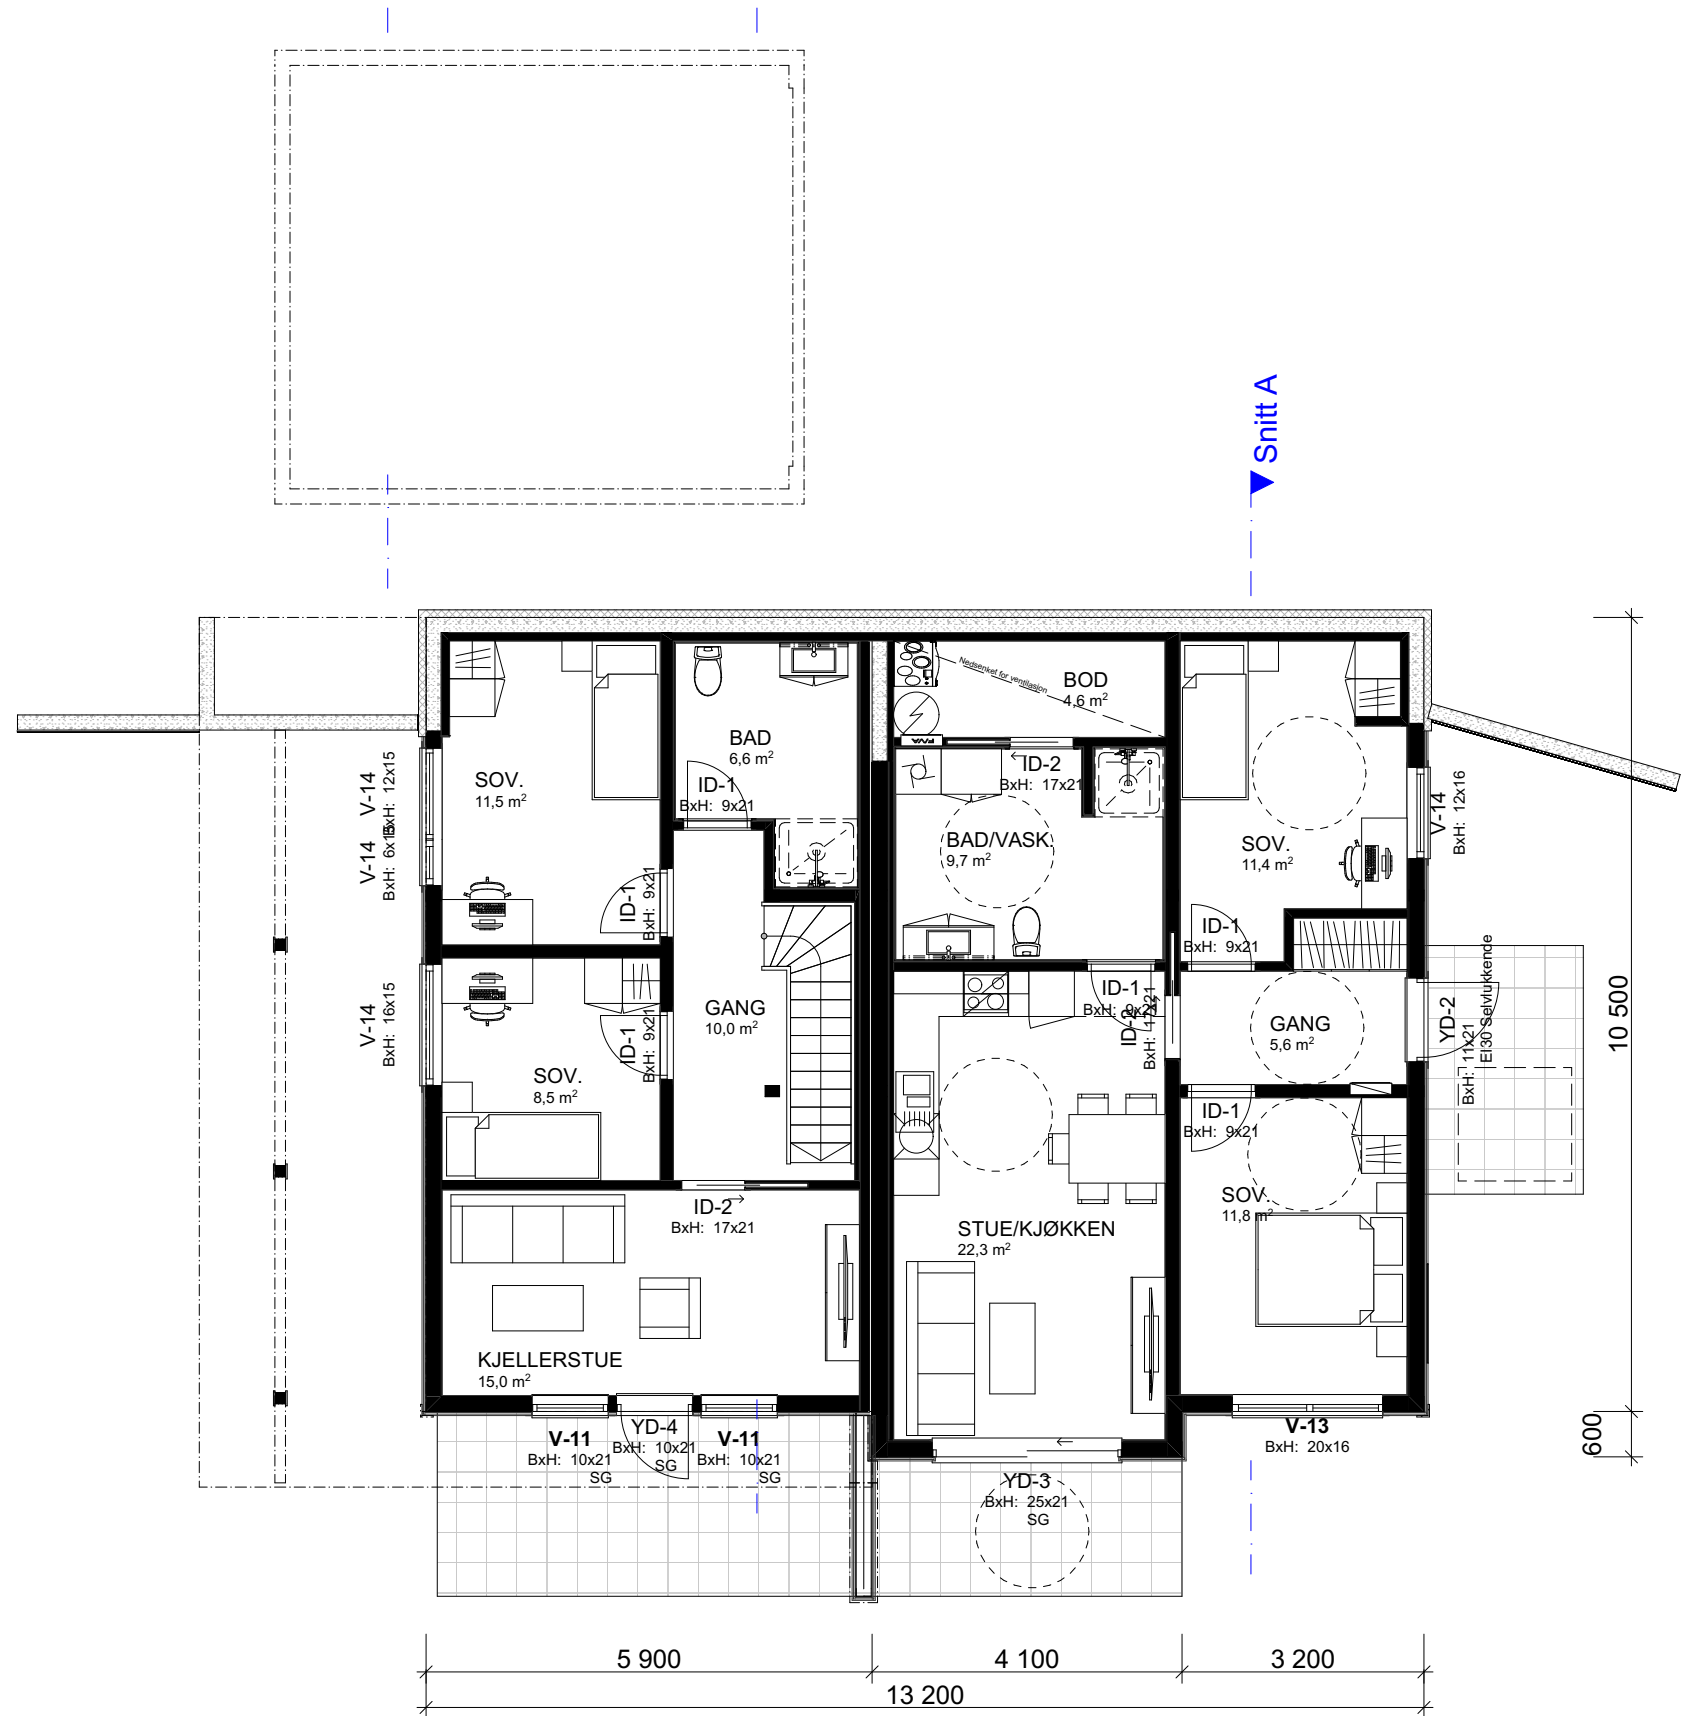

03	Div. endringer plan, garasje og altan	05.08.2020	vh	
Rev.	Beskrivelse	Dato	Sign.	Kontr.



VESTLANDS HUS

Arkitekter

Tiltakshaver:

Karita og Odd Arild Dale

Forhandler:

Kjeilen Hus AS

Adresse:

Gravdalsholten 20, 6814 Førde

Hustype :	Spesial	Gnr./Bnr:	62/979	Tegningsnr:	503
Tiltak :	Enebolig med garasje			Format:	A3
Type tegning :	U. Etasje			Skala:	1:100
Fase :	Som Bygget			Arkitekt:	vh
Er tegninger klare for bestilling, kontrakt og søknad?	Nei	Brannklasse:	1	Dato:	05.06.2020
		Risikoklasse:	4	Prosjektnr:	200149

VESTLANDSHUS ARKITEKTER AS - 6018 ÅLESUND - TLF 70178900

TEGNINGEN MÅ HVERKEN HELT ELLER DELVIS KOPIERES ELLER BENYTTES VED TILTAK SOM VESTLANDSHUS IKKE MEDVIRKER I

[illegible]