

Prosjekttegninger


Tiltakshaver : Joakim Borgen
Gårds- og bruksnummer : 101/31

Forhandler : Villa Wiig AS




Tegningene leveres av :


 **VESTLANDS HUS**
Arkitekter

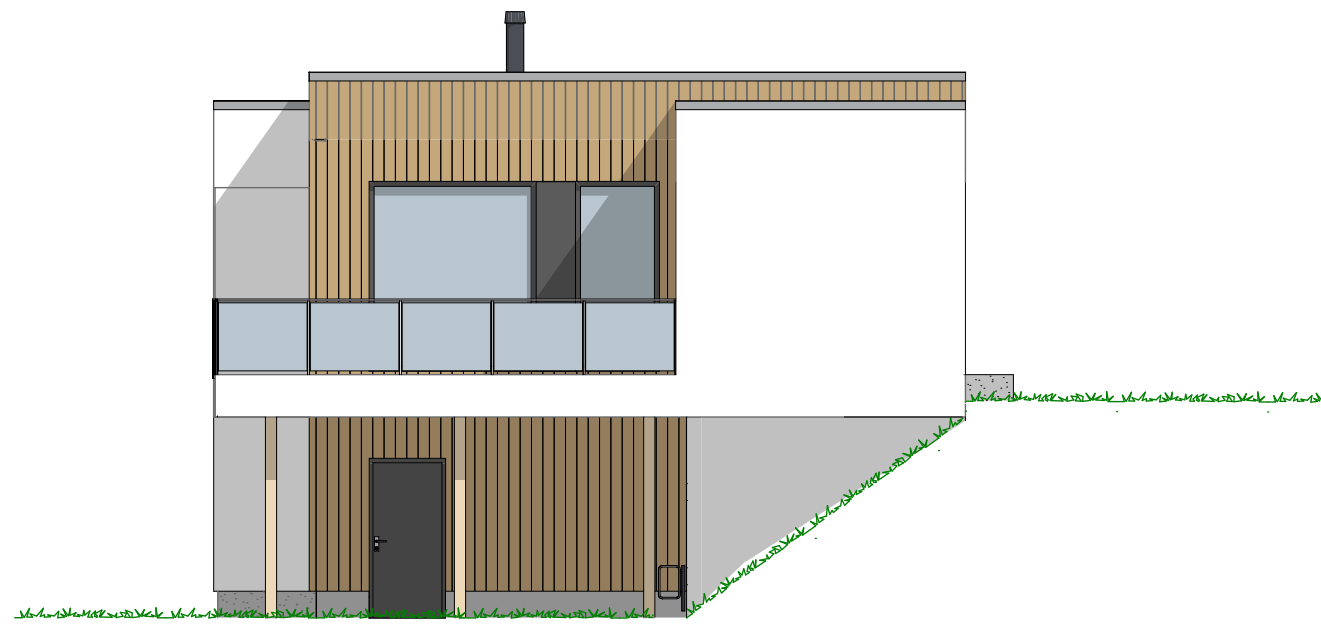

1:100 Fasade Sør

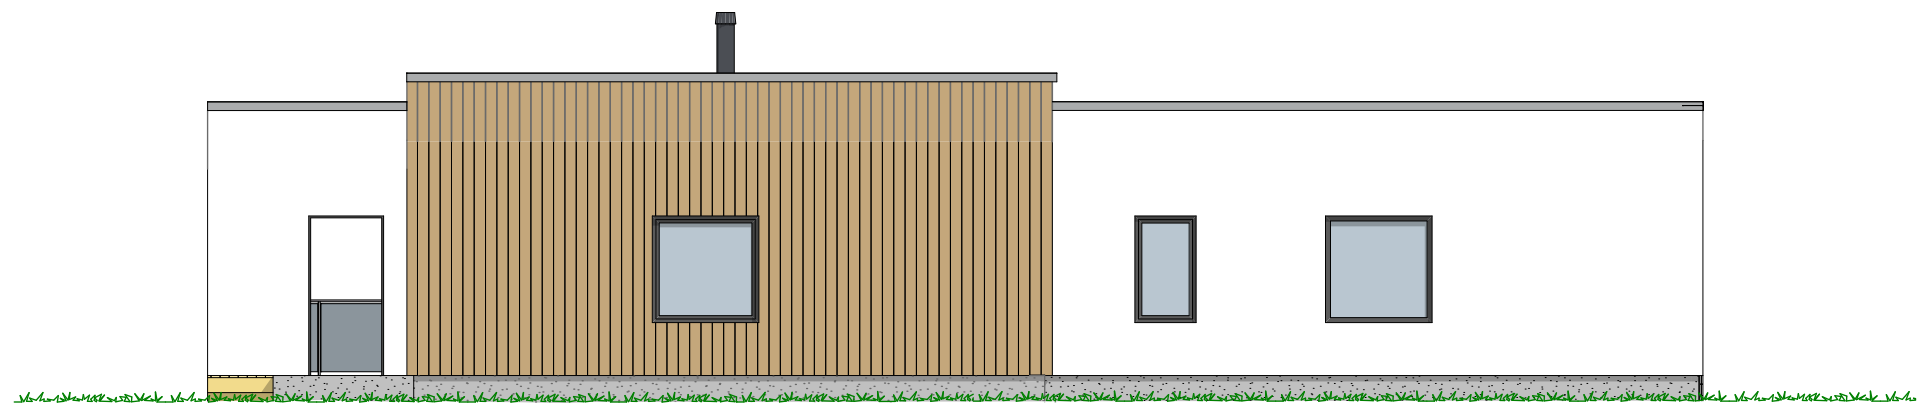

1:100 Fasade Øst

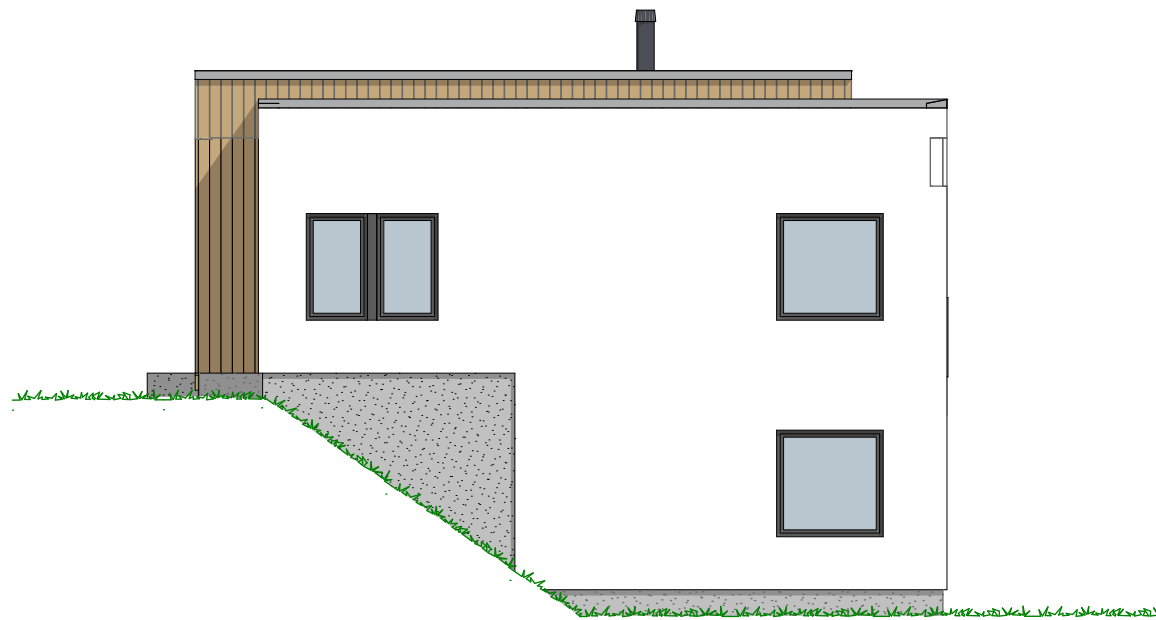

1:100 Fasade Nord



1:100 Fasade Vest


P-ROM		
	P-Rom U.Etg	106,0
	P-Rom H.Etg	124,2
		230,2 m²

Tiltakshaver Joakim Borgen
Forhandler Villa Wiig AS
#Adresse

VESTLANDSHUS ARKITEKTER AS - 6018 ÅLESUND - TLF 70178900

TEGNINGEN MÅ HVERKEN HELT ELLER DELVIS KOPIERES ELLER BENYTTES VED TILTAK SOM VESTLANDSHUS IKKE MEDVIRKER I

Tegningsnr.: 603
Gnr./Bnr.: 101/31
Prosjektnr.: 200192
Dato: 11.08.20

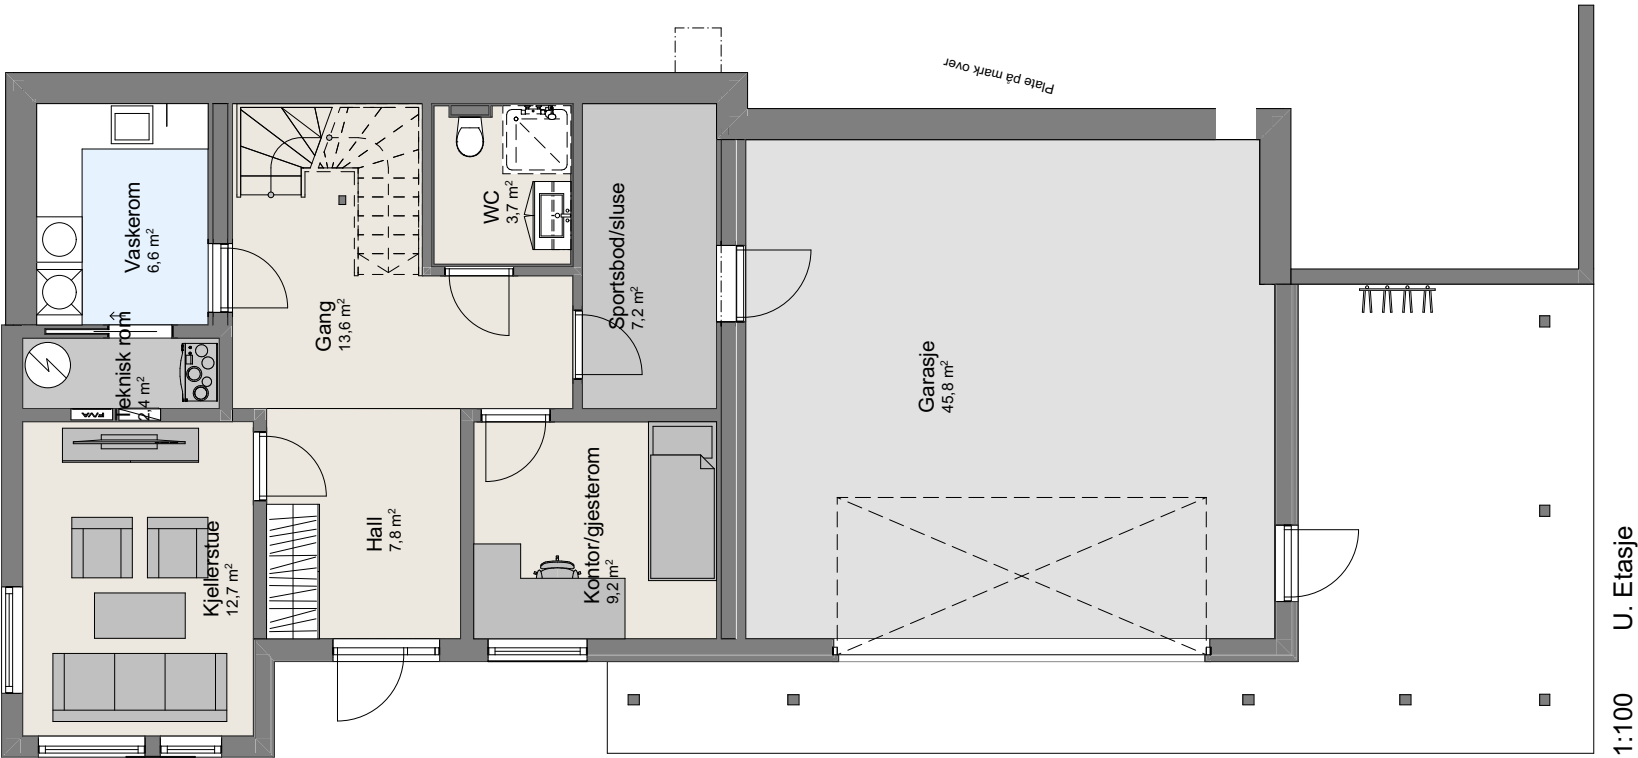

P-ROM		
	P-Rom U.Etg	106,0
	P-Rom H.Etg	124,2
		230,2 m ²


Tiltakshaver Joakim Borgen
 Forhandler Villa Wiig AS
 #Adresse

Tegningsnr.: 604
 Gnr./Bnr. 101/31
 Prosjektnr.: 200192
 Dato: 11.08.20

VESTLANDSHUS ARKITEKTER AS - 6018 ÅLESUND - TLF 70178900

TEGNINGEN MÅ HVERKEN HELT ELLER DELVIS KOPIERES ELLER BENYTTES VED TILTAK SOM VESTLANDSHUS IKKE MEDVIRKER I

VESTLANDS HUS
 Arkitekter

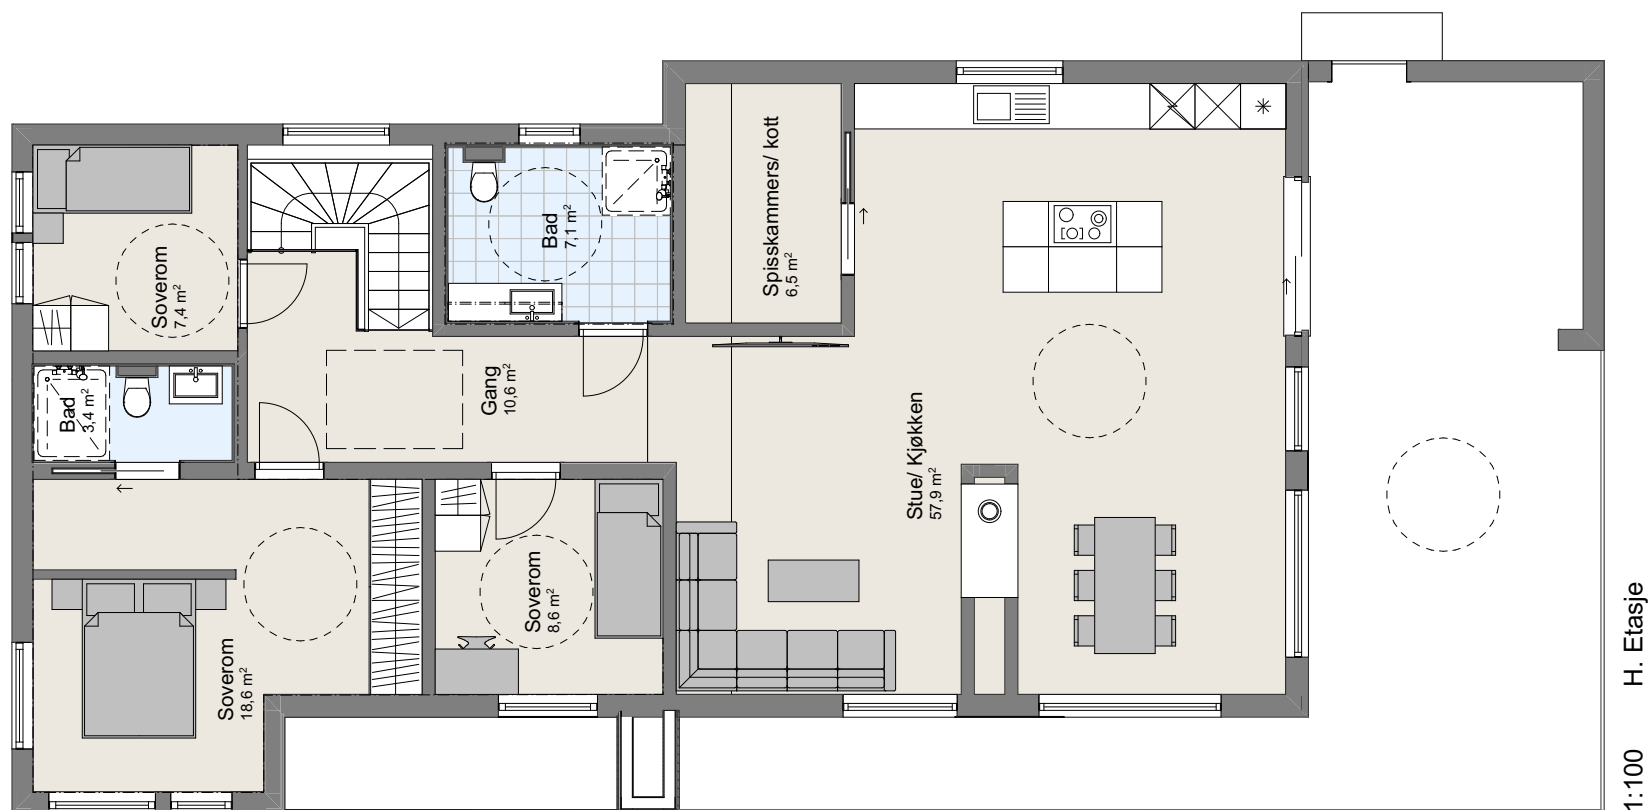

1:100 H. Etasje