




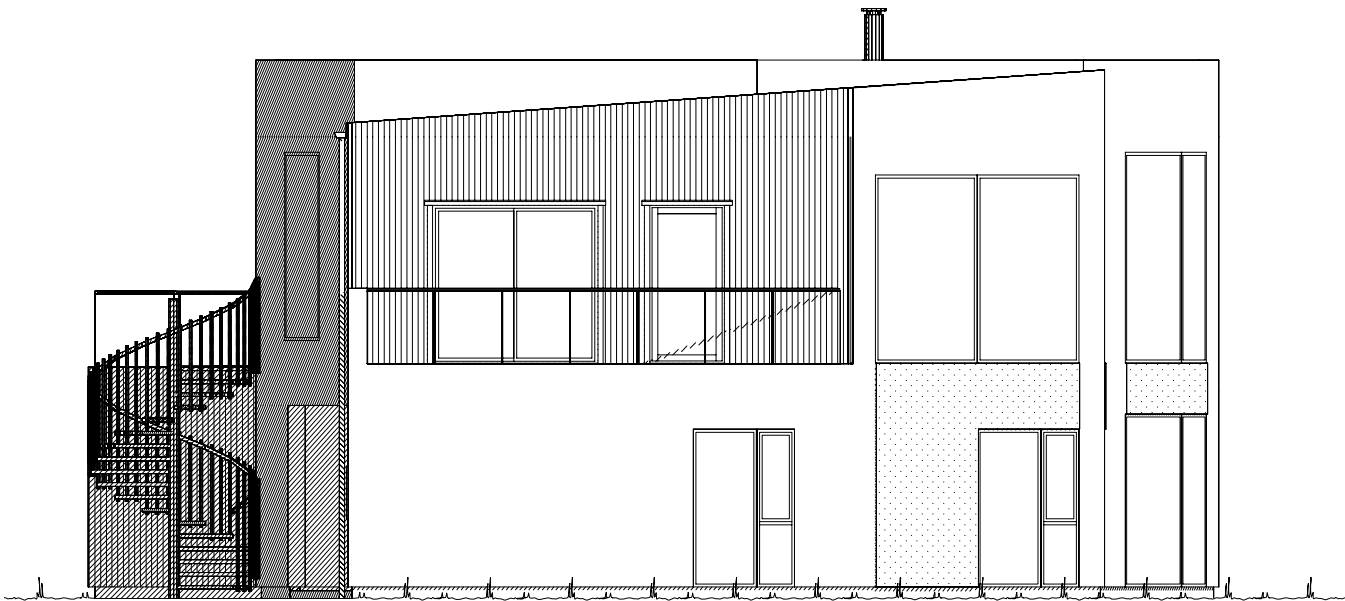

Fasade mot øst.

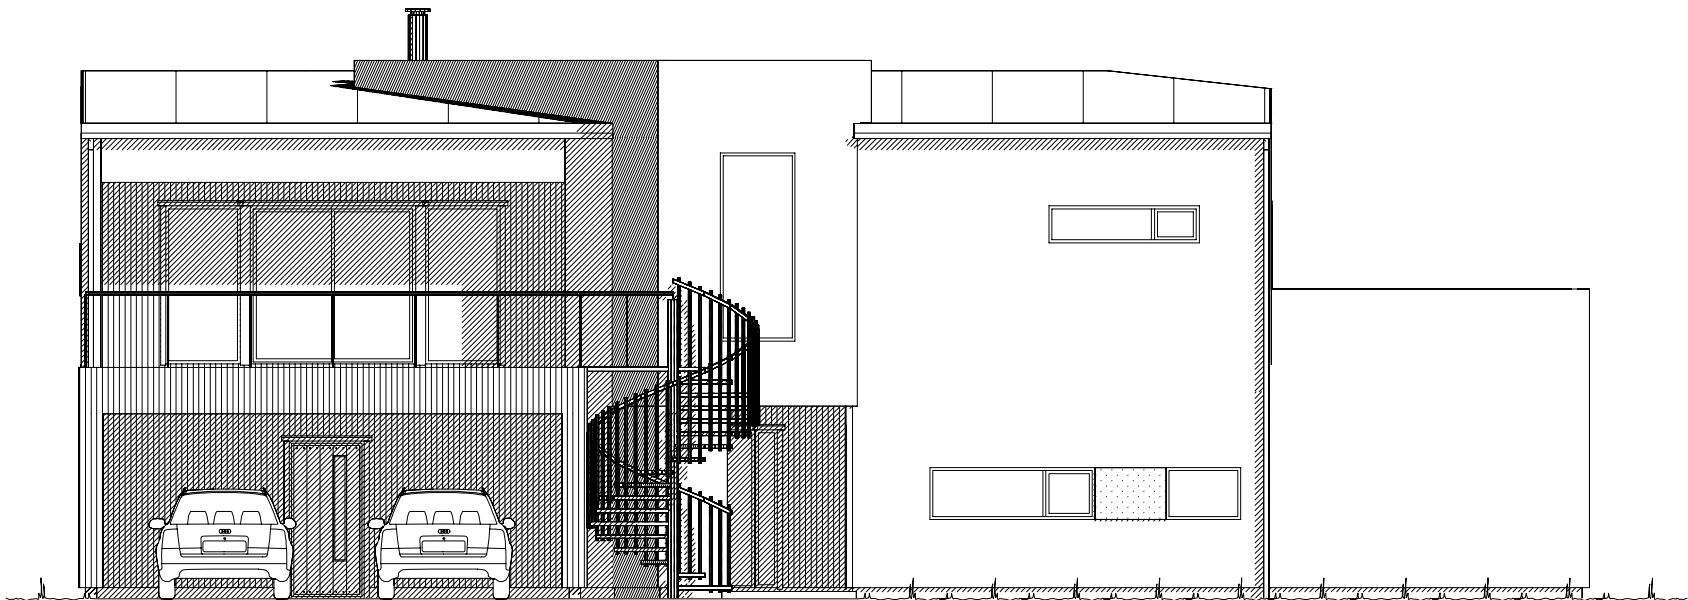


Fasade mot sør.

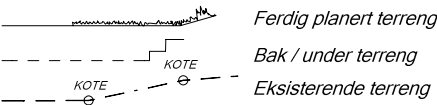


UTFORMING AV TILTAK BEKREFTES FOREVIST:				
Nabo.nr.	G.nr.	Br.nr.	Dato	Sign.
Nabo.nr.	G.nr.	Br.nr.	Dato	Sign.
Nabo.nr.	G.nr.	Br.nr.	Dato	Sign.
Nabo.nr.	G.nr.	Br.nr.	Dato	Sign.

VESTLANDS HUS		Tiltakshaver: Angelica og Audun Eskeland Rimehaug	
		Forhandler: Pre-Bo Bygg AS	
Hustype: Spesial		Fasade 1 og 2	
Byggeplassens adresse:		ARKIV NR.:	DATO 12.01.18 vhh
Sveberg, Malvik			REV.1
			REV.2
			REV.3
G.nr. 46	Br.nr. 699	Er tegning klarert for bestilling, kontrakt og søkning ?	Nei
VESTLANDSHUSGRUPPENS ARKITEKTKONTOR - 6018 ÅLESUND - TLF. 70 17 89 00			
TEGNINGEN MÅ HVERKEN HELT ELLER DELVIS KOPIERES ELLER BENYTTES VED TILTAK SOM VESTLANDSHUS IKKE MEDVIRKER I.			
		SKALA 1 : 100	Tegningsnr. 501
		DATA DESIGN SYSTEM	Prosj.nr. 180003

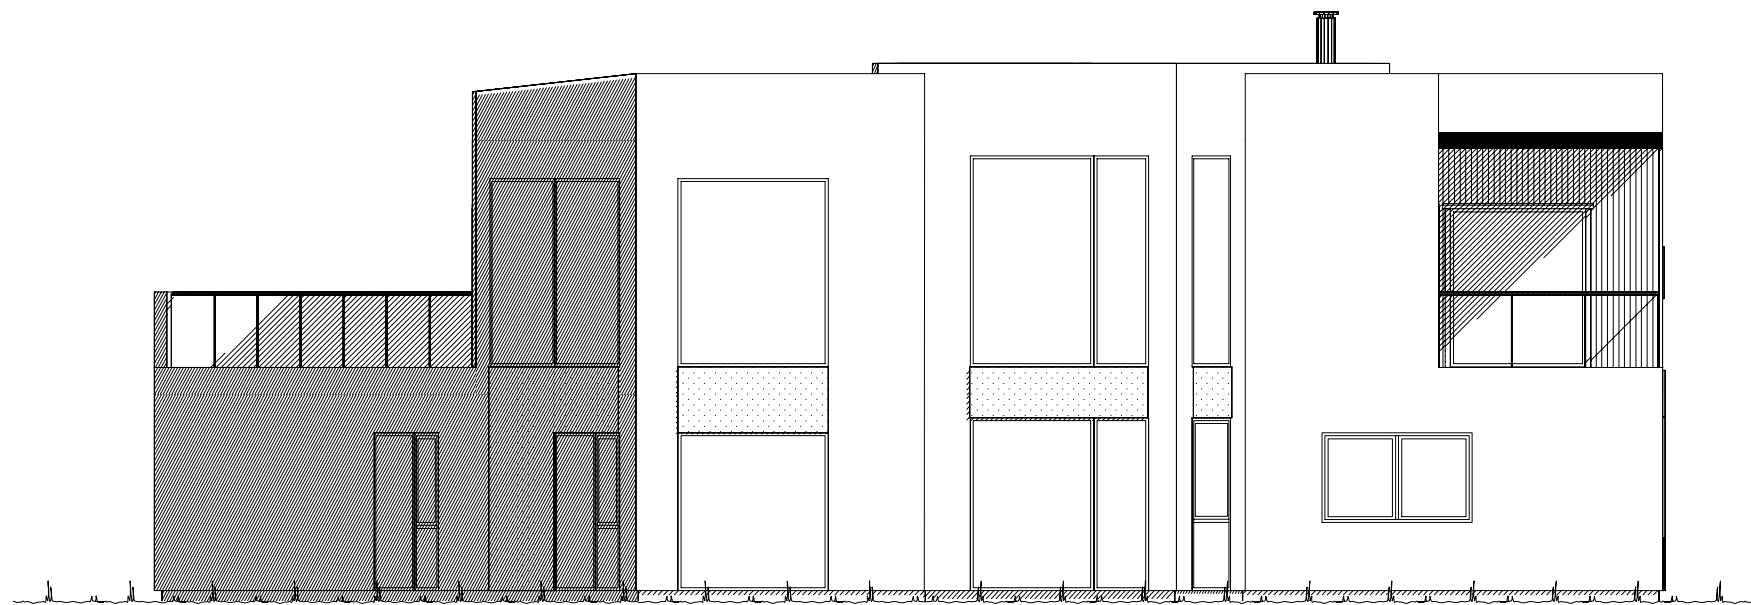


Fasade mot nord.

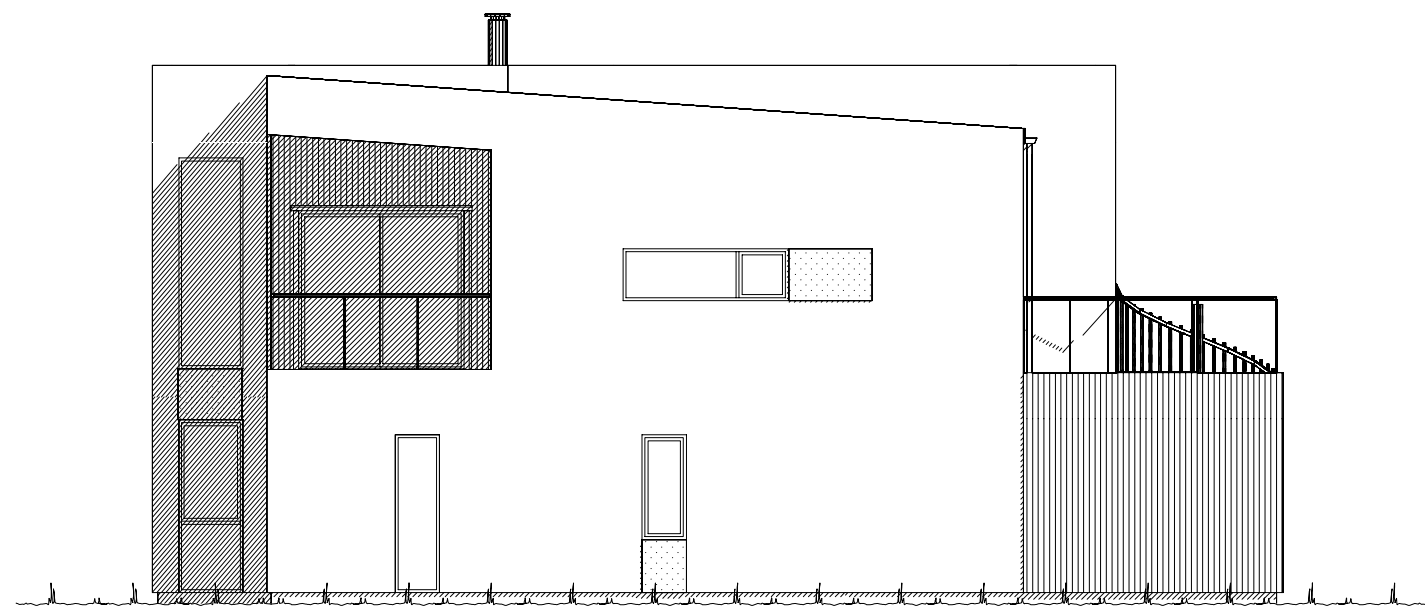


Fasade mot vest.

UTFORMING AV TILTAK BEKREFTES FOREVIST:

Nabo.nr.	G.nr.	Br.nr.	Dato	Sign.
Nabo.nr.	G.nr.	Br.nr.	Dato	Sign.
Nabo.nr.	G.nr.	Br.nr.	Dato	Sign.
Nabo.nr.	G.nr.	Br.nr.	Dato	Sign.

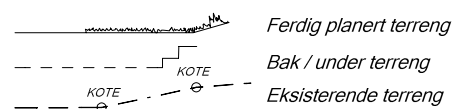

VESTLANDS HUS		Tiltakshaver: Angelica og Audun Eskeland Rimehaug	
		Forhandler: Pre-Bo Bygg AS	
Hustype: Spesial		Fasade 3 og 4	
Byggeplassens adresse:		ARKIV NR.:	DATO 12.01.18 vhh
Sveberg, Malvik			REV.1
			REV.2
			REV.3
G.nr. 46	Br.nr. 699	Er tegning klarert for bestilling, kontrakt og søkning ?	Nei
DATA DESIGN SYSTEM			
SKALA 1 : 100			
Tegningsnr. 502			
Prosj.nr. 180003			
VESTLANDSHUSGRUPPENS ARKITEKTKONTOR - 6018 ÅLESUND - TLF. 70 17 89 00			
TEGNINGEN MÅ HVERKEN HELT ELLER DELVIS KOPIERES ELLER BENYTTES VED TILTAK SOM VESTLANDSHUS IKKE MEDVIRKER I.			

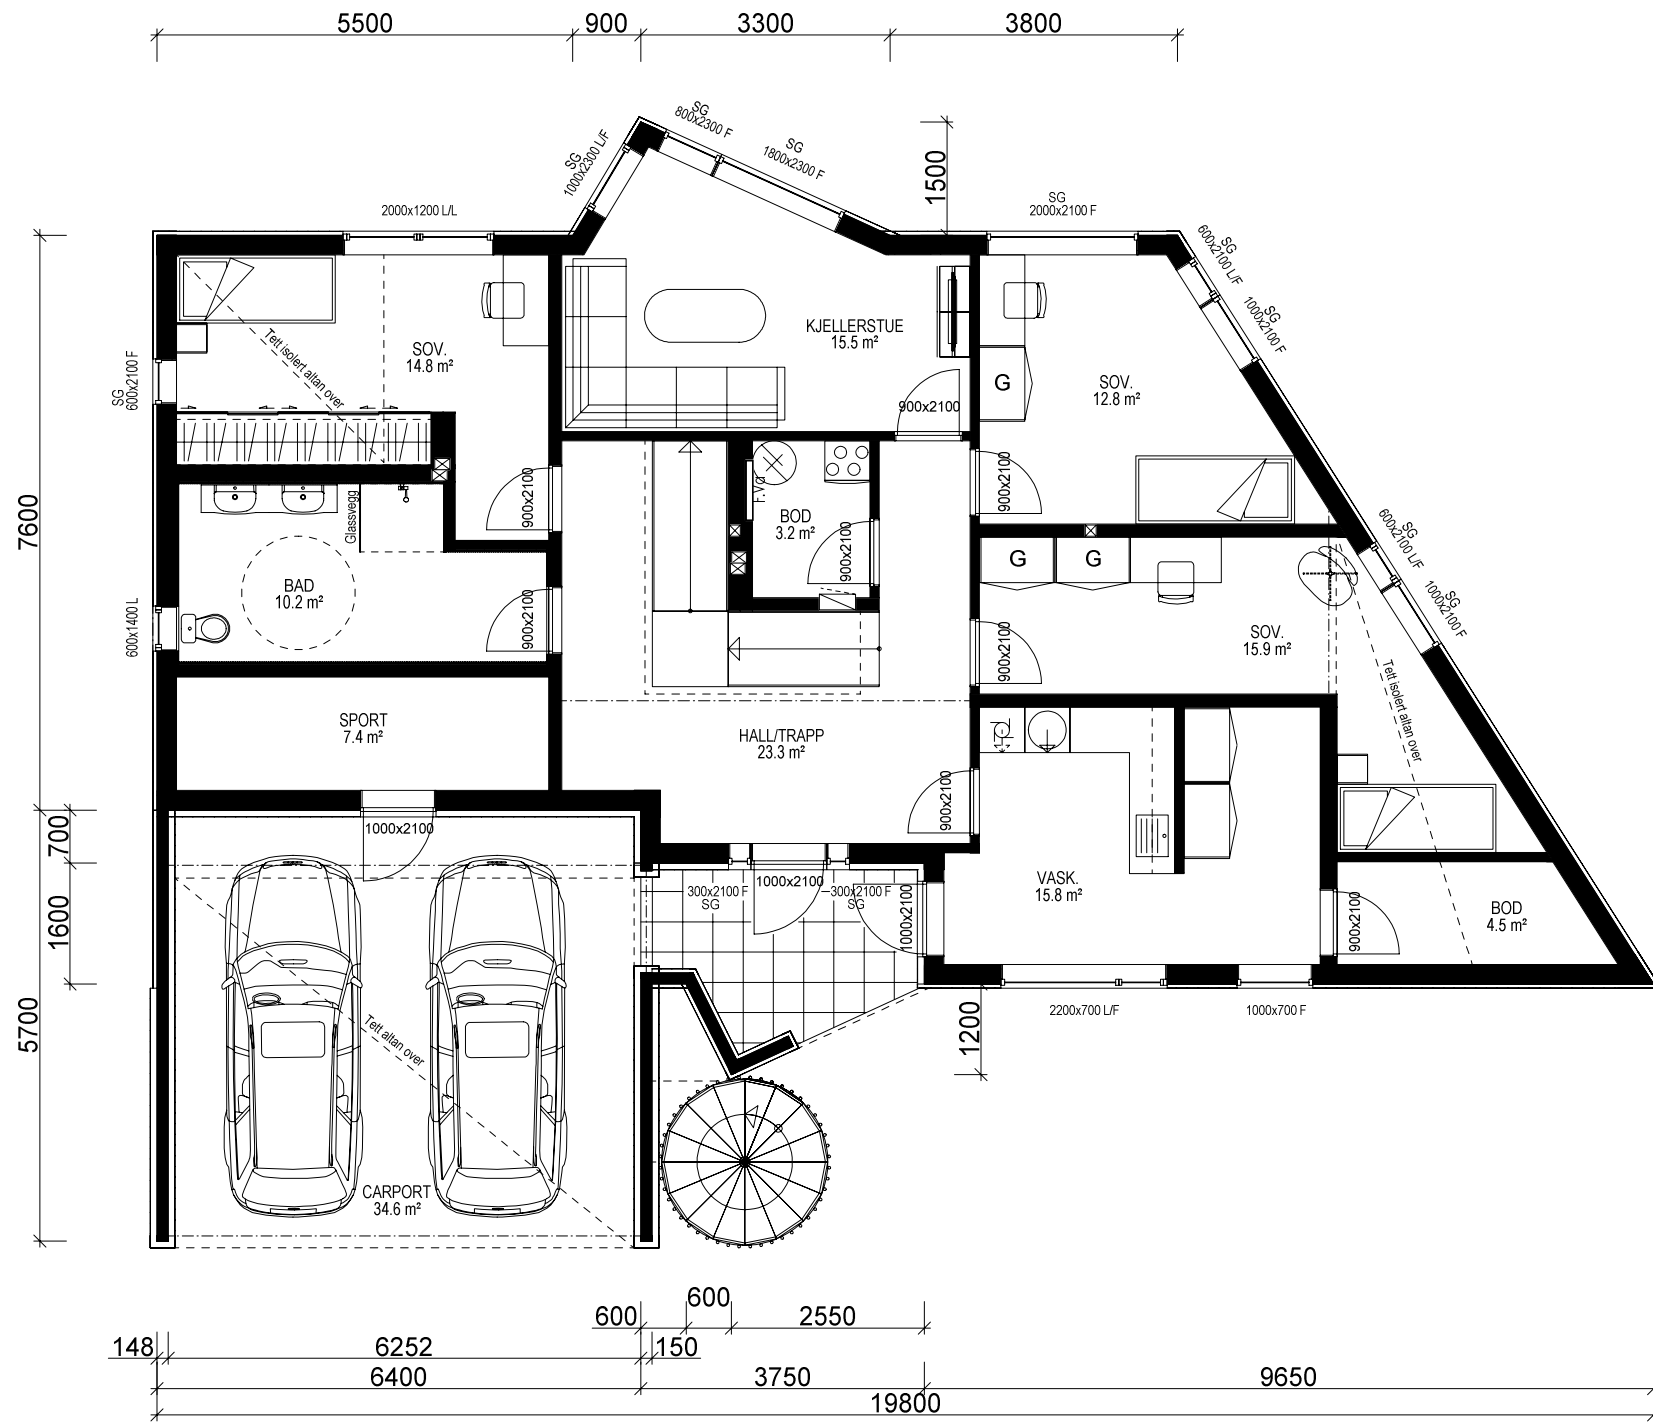

U. ETG. PLAN: 133,0 m² + CARPORT: 34,6 m² BRA

Gjeldende plans høydebestemmelser:	
Maks. kotehøyde møne:	Kote
Maks. kotehøyde gesims:	Kote
Regnet fra gj. snittlig planert terreng:	
Maks.høyde møne:	= 00.0 m
Maks.høyde gesims:	= 00.0 m
Regnet fra gj. snittlig eksisterende terreng:	
Maks.høyde møne:	= 7 m
Maks.høyde gesims:	= 6,5 m
Grad av utnyttning iht. gjeldende plan:	
Benevnelse og krav: 200 m² BYA ?? %	

Bygning i:
Risikoklasse 4
Brannklasse 1

Kanaler fra ventilasjonsanlegg, vil i noen tilfeller medføre ekstra veggtykkelser eller "kassing", som får mindre konsekvenser for romløsninger. Dette kan eventuelt justeres noe før igangsetting av bygget.

NB! Ved innhenting av pristilbud av ytterdører og vindu, må forutsetningen i varmetapsberegningen legges til grunn. Her blir det forutsatt en maksimal, gjennomsnittlig U-verdi til ytterdører og vindu for bygget. Høy prosentandel over 20% vindu og dører, har konsekvenser for byggets isolering.

% vindu- og dørareal er beregnet til: -xx%
Gjennomsnittlig U-verdi er her: _____





Prosjekteres etter TEK10 - 12.11.15

Taksperr leverandør må konfereres ang. utkragede sperr over altan ved kjøkken.

Bruk av personsikkerhetsglass i vindu, er markert på plan med SG

Arealberegninger i hht. NS 3940	Bruksareal BRA i m²		P-ROM Primære rom
	Pr etasje	Apert overbygg areal og carport	
U. etg. plan	133.0	41.7	114.5
H. etg. plan	125.0	12.3	125.0
SUM :	258.0	54.0	239.5
BYA :	150.8	45.3	
Grunnflate/fotavtrykk :	147.3		

VESTLANDS HUS		Tiltakshaver: Angelica og Audun Eskeland Rimehaug	
		Forhandler: Pre-Bo Bygg AS	
Hustype: Spesial Plan		DATO 12.01.18 vhh	
Byggeplassens adresse: Sveberg, Malvik		REV.1	SKALA 1 : 100
		REV.2	
		REV.3	
G.nr. 46 Br.nr. 699 Er tegning klarert for bestilling, kontrakt og søkning ?		Nei	Tegningsnr. 503
			Prosj.nr. 180003
VESTLANDSHUSGRUPPENS ARKITEKTKONTOR - 6018 ÅLESUND - TLF. 70 17 89 00			
TEGNINGEN MÅ HVERKEN HELT ELLER DELVIS KOPIERES ELLER BENYTTES VED TILTAK SOM VESTLANDSHUS IKKE MEDVIRKER I.			

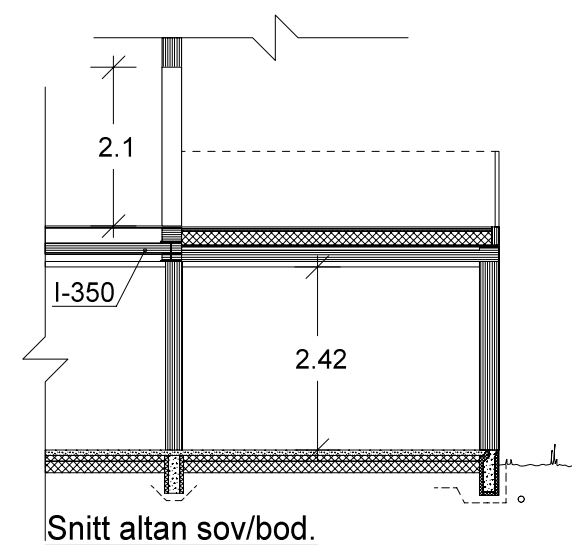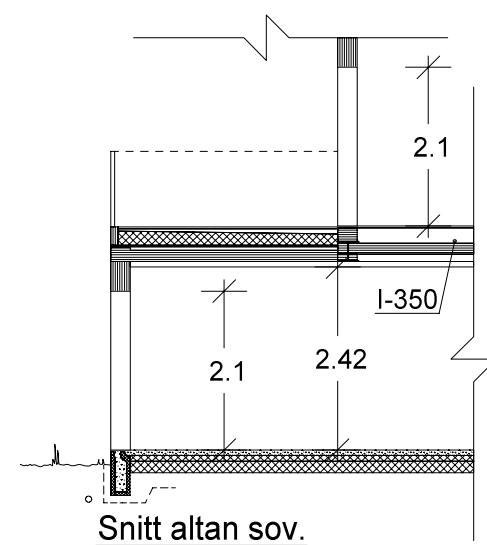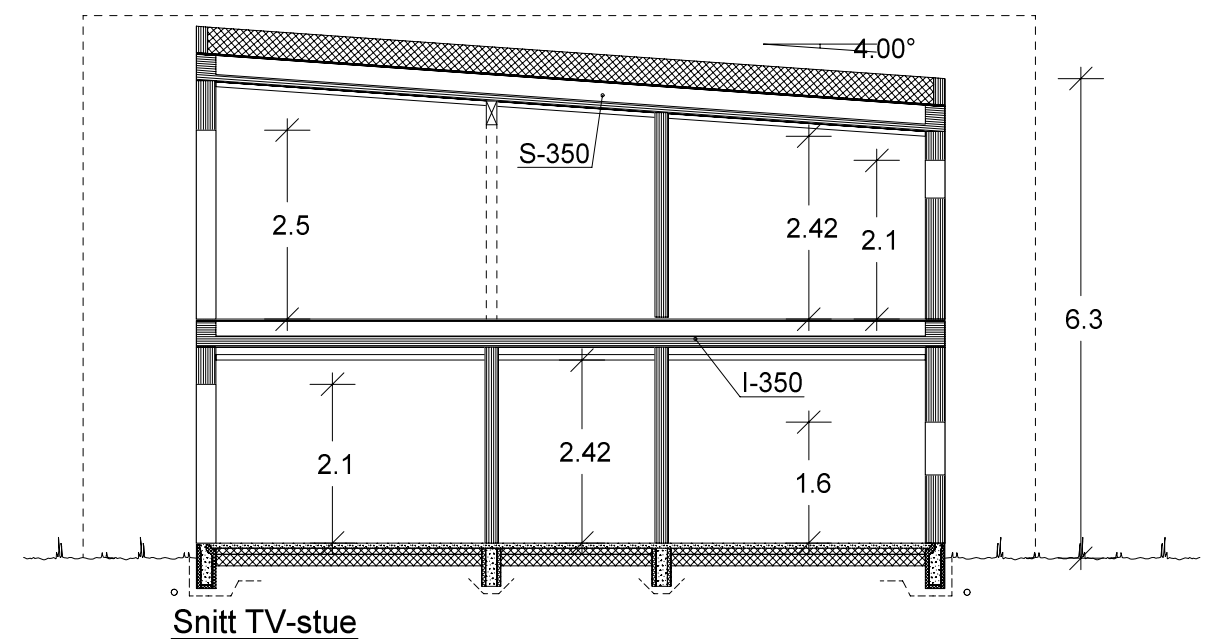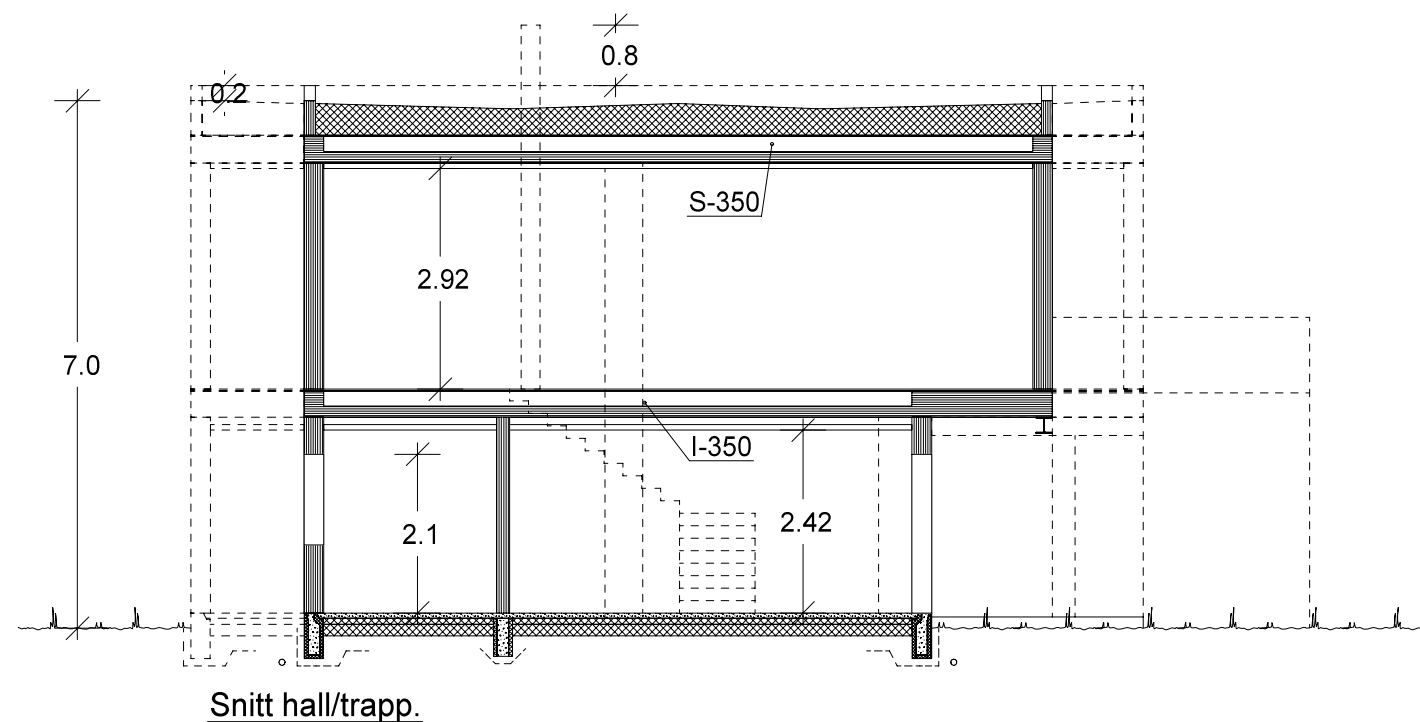

VESTLANDS HUS		Tiltakshaver: Angelica og Audun Eskeland Rimehaug Forhandler: Pre-Bo Bygg AS	
Hustype: Spesial Snitt		DATO 12.01.18 vhh	
Byggeplassens adresse: Sveberg, Malvik		ARKIV NR.:	
G.nr. 46 Br.nr. 699		Er tegning klarert for bestilling, kontrakt og søkning ? Nei	
VESTLANDSHUSGRUPPENS ARKITEKTKONTOR - 6018 ÅLESUND - TLF. 70 17 89 00		DATA DESIGN SYSTEM	
TEGNINGEN MÅ HVERKEN HELT ELLER DELVIS KOPIERES ELLER BENYTTES VED TILTAK SOM VESTLANDSHUS IKKE MEDVIRKER I.		SKALA 1 : 100 Tegningsnr. 505 Prosj.nr. 180003	