





Ferdig planert terreng
 Bak / under terreng
 Eksisterende terreng

 VESTLANDS HUS		Tiltakshaver: <i>Heine Berge</i>			
		Forhandler: <i>VestlandsHus Mjelde AS</i>			
Hustype: Spesial		Fasade 1 og 2		DATO 05.02.13 vhh	TRYGGE HJEM
Byggeplassens adresse:		ARKIV NR.:	REV.1	SKALA 1 : 100	
Morvikbrekkene			REV.2		
			REV.3		
G.nr. 185	Br.nr. 884	Er tegning klarert for bestilling, kontrakt og søkning ?	Nei	 DATA DESIGN SYSTEM	Tegningsnr. 501 Prosj.nr. 347v
VESTLANDSHUSGRUPPENS ARKITEKTKONTOR - 6018 ÅLESUND - TLF. 70 17 89 00					
TEGNINGEN MÅ HVERKEN HELT ELLER DELVIS KOPIERES ELLER BENYTTES VED TILTAK SOM VESTLANDSHUS IKKE MEDVIRKER I.					

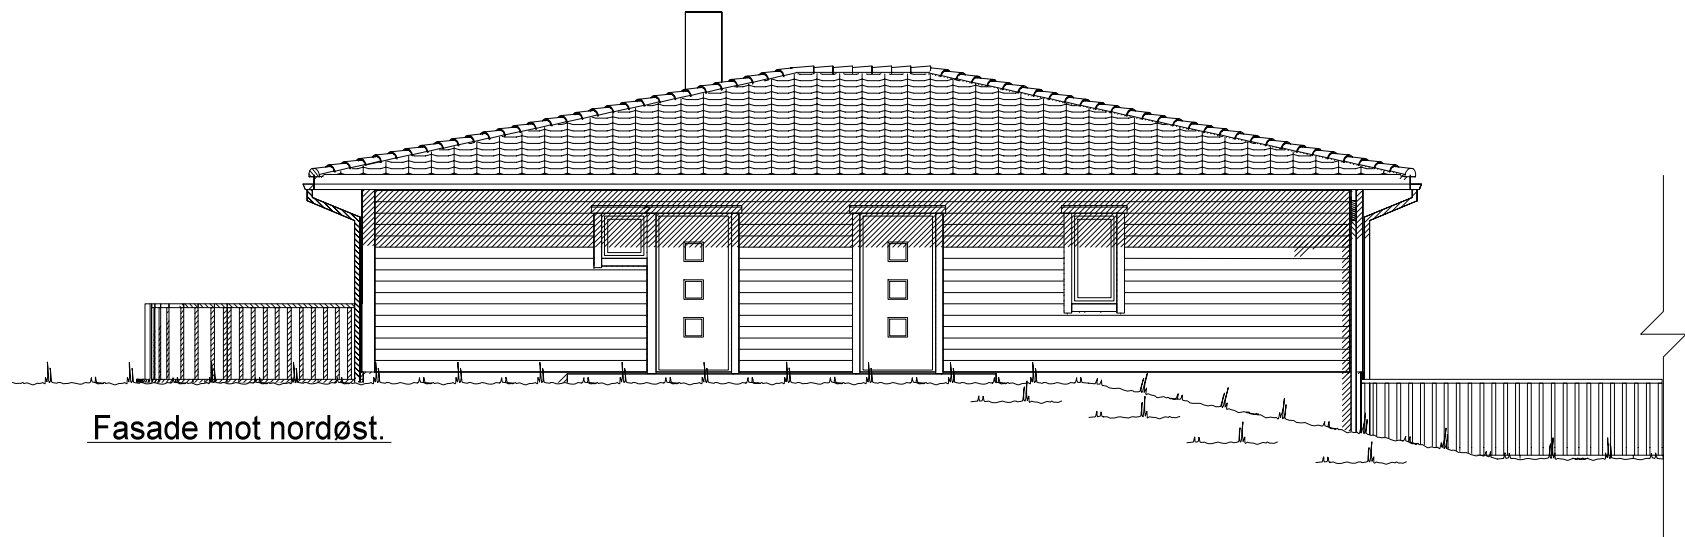

Fasade mot nordøst.

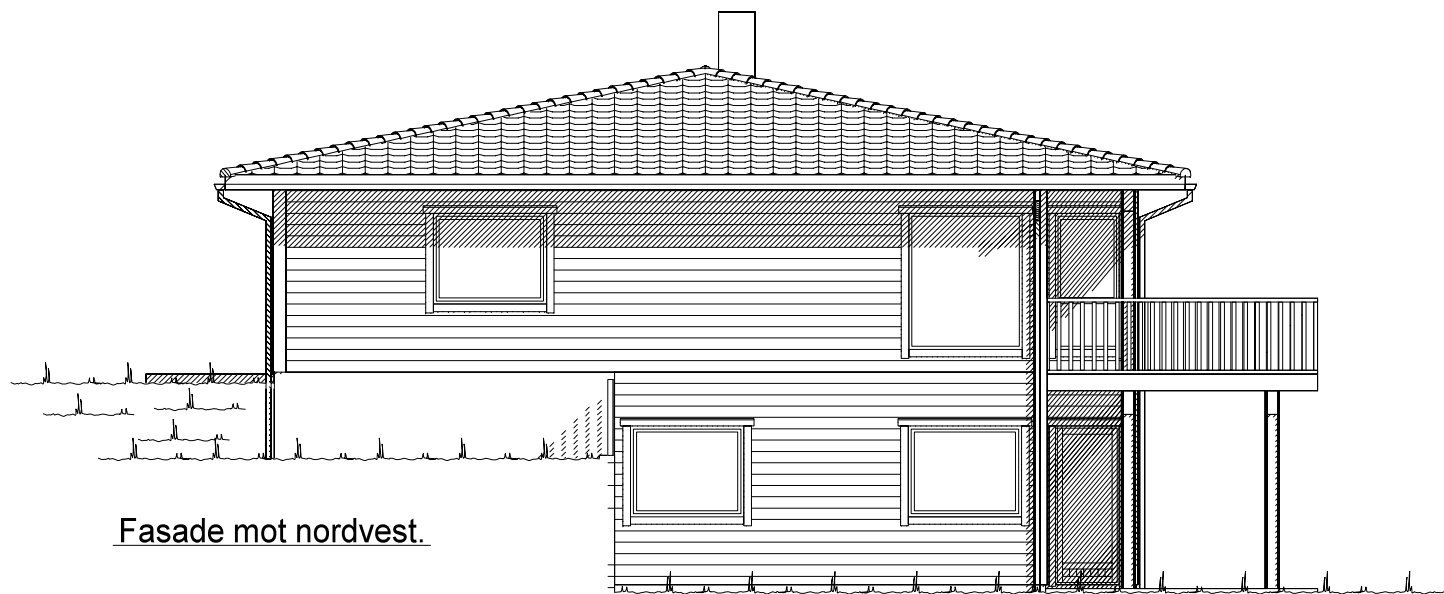

Fasade mot nordvest.


Ferdig planert terreng
Bak / under terreng
Eksisterende terreng

UTFORMING AV TILTAK BEKREFTES FOREVIST:				
Nabo.nr.	G.nr.	Br.nr.	Dato	Sign.
Nabo.nr.	G.nr.	Br.nr.	Dato	Sign.
Nabo.nr.	G.nr.	Br.nr.	Dato	Sign.
Nabo.nr.	G.nr.	Br.nr.	Dato	Sign.

VESTLANDS HUS		Tiltakshaver: Heine Berge	
		Forhandler: VestlandsHus Mjelde AS	
Hustype: Spesial		Fasade 3 og 4	
Byggeplassens adresse: Morvikbrekkene		ARKIV NR.:	
G.nr. 185	Br.nr. 884	Er tegning klarert for bestilling, kontrakt og søkning ?	Nei
VESTLANDSHUSGRUPPENS ARKITEKTKONTOR - 6018 ÅLESUND - TLF. 70 17 89 00			
TEGNINGEN MÅ HVERKEN HELT ELLER DELVIS KOPIERES ELLER BENYTTES VED TILTAK SOM VESTLANDSHUS IKKE MEDVIRKER I.			

DATO 05.02.13 vhh	TRYGGE HJEM
REV.1	
REV.2	SKALA 1 : 100
REV.3	Tegningsnr. 502
	Prosj.nr. 347v

DATA DESIGN SYSTEM

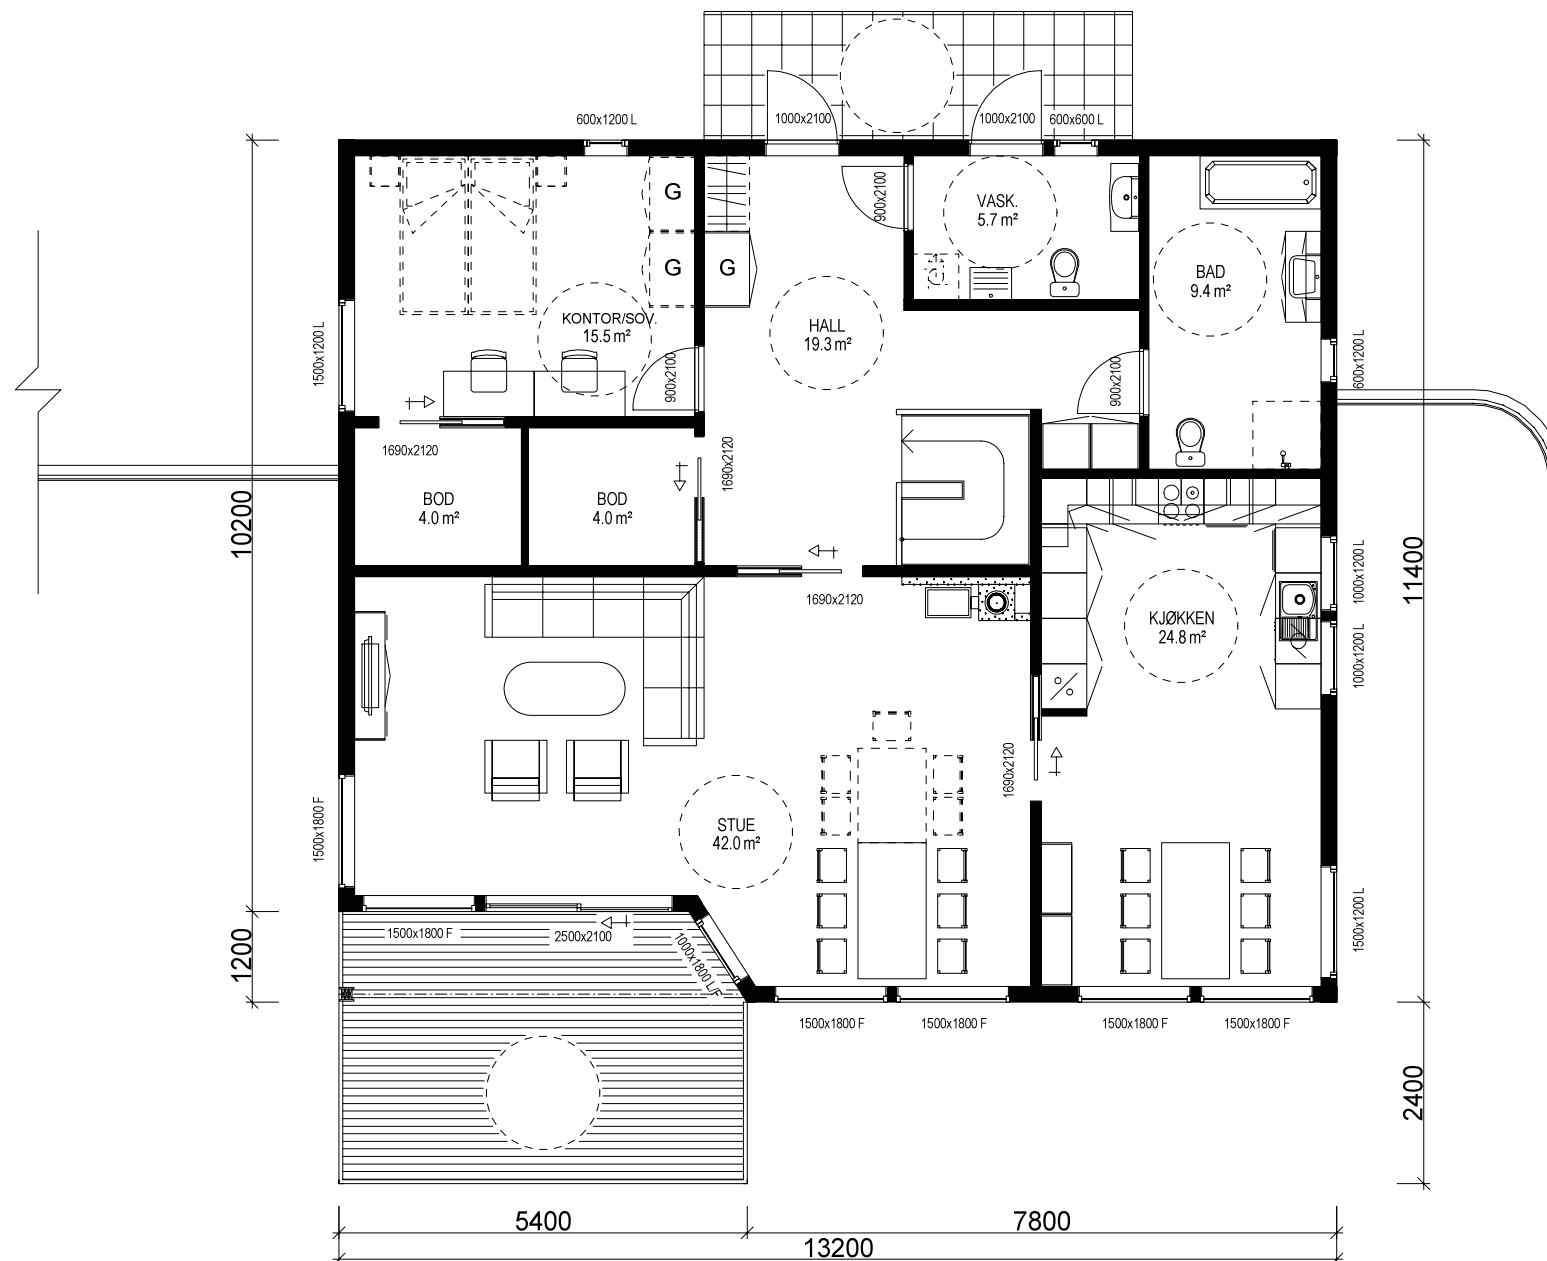

HOVEDETASJE: 134,5 m² BRA

For og tilfredstille energiforeskriftene må huset levere med varmepumpe eller lignende ikke-fossil varmekilde

Sportsbod i frittstående bygg/garasje.
SKAL være tilgjengelig og ha trinnfri adkomst.
SKAL bygges samtidig som hus.

(Bygningens totale bruksareal på tomt)

Arealberegninger i hht. NS 3940	Bruksareal BRA i m²			P-ROM Primære rom
	Pr etasje	Åpent over- bygg areal og carport	Sum BRA	
U. etg. plan	132.4	8.8	141.2	120.2
H. etg. plan	134.5	3.9	138.4	124.7
SUM :	266.9	12.7	279.6	244.9
BYA :	165.6	0.0	165.6	
Grunnflate/ fotavtrykk :	146.6			

VESTLANDS HUS		Tiltakshaver: Heine Berge	
		Forhandler: VestlandsHus Mjelde AS	
Hustype: Spesial		Plan	
Byggeplassens adresse: Morvikbrekkene		ARKIV NR.:	
G.nr. 185	Br.nr. 884	Er tegning klarert for bestilling, kontrakt og søkning ? Nei	
VESTLANDSHUSGRUPPENS ARKITEKTKONTOR - 6018 ÅLESUND - TLF. 70 17 89 00			
TEGNINGEN MÅ HVERKEN HELT ELLER DELVIS KOPIERES ELLER BENYTTES VED TILTAK SOM VESTLANDSHUS IKKE MEDVIRKER I.			


DATO 05.02.13 vhh	TRYGGE HJEM
REV.1	
REV.2	SKALA 1 : 100
REV.3	Tegningsnr. 503
DATA DESIGN SYSTEM	Prosj.nr. 347v

Bygning i:
Risikoklasse 4
Brannklasse 1


Kanaler fra ventilasjonsanlegg, vil i noen tilfeller medføre ekstra veggtykkelser eller "kassing", som får mindre konsekvenser for romløsninger. Dette kan eventuelt justeres noe før igangsetting av bygget.

NB! Ved innhenting av pristilbud av ytterdører og vindu, må forutsetningen i varmetapsberegningen legges til grunn. Her blir det forutsatt en maksimal, gjennomsnittlig U-verdi til ytterdører og vindu for bygget. Høy prosentandel over 20% vindu og dører, har konsekvenser for byggets isolering.

% vindu- og dørareal er beregnet til: -xx%
Gjennomsnittlig U-verdi er her: _____

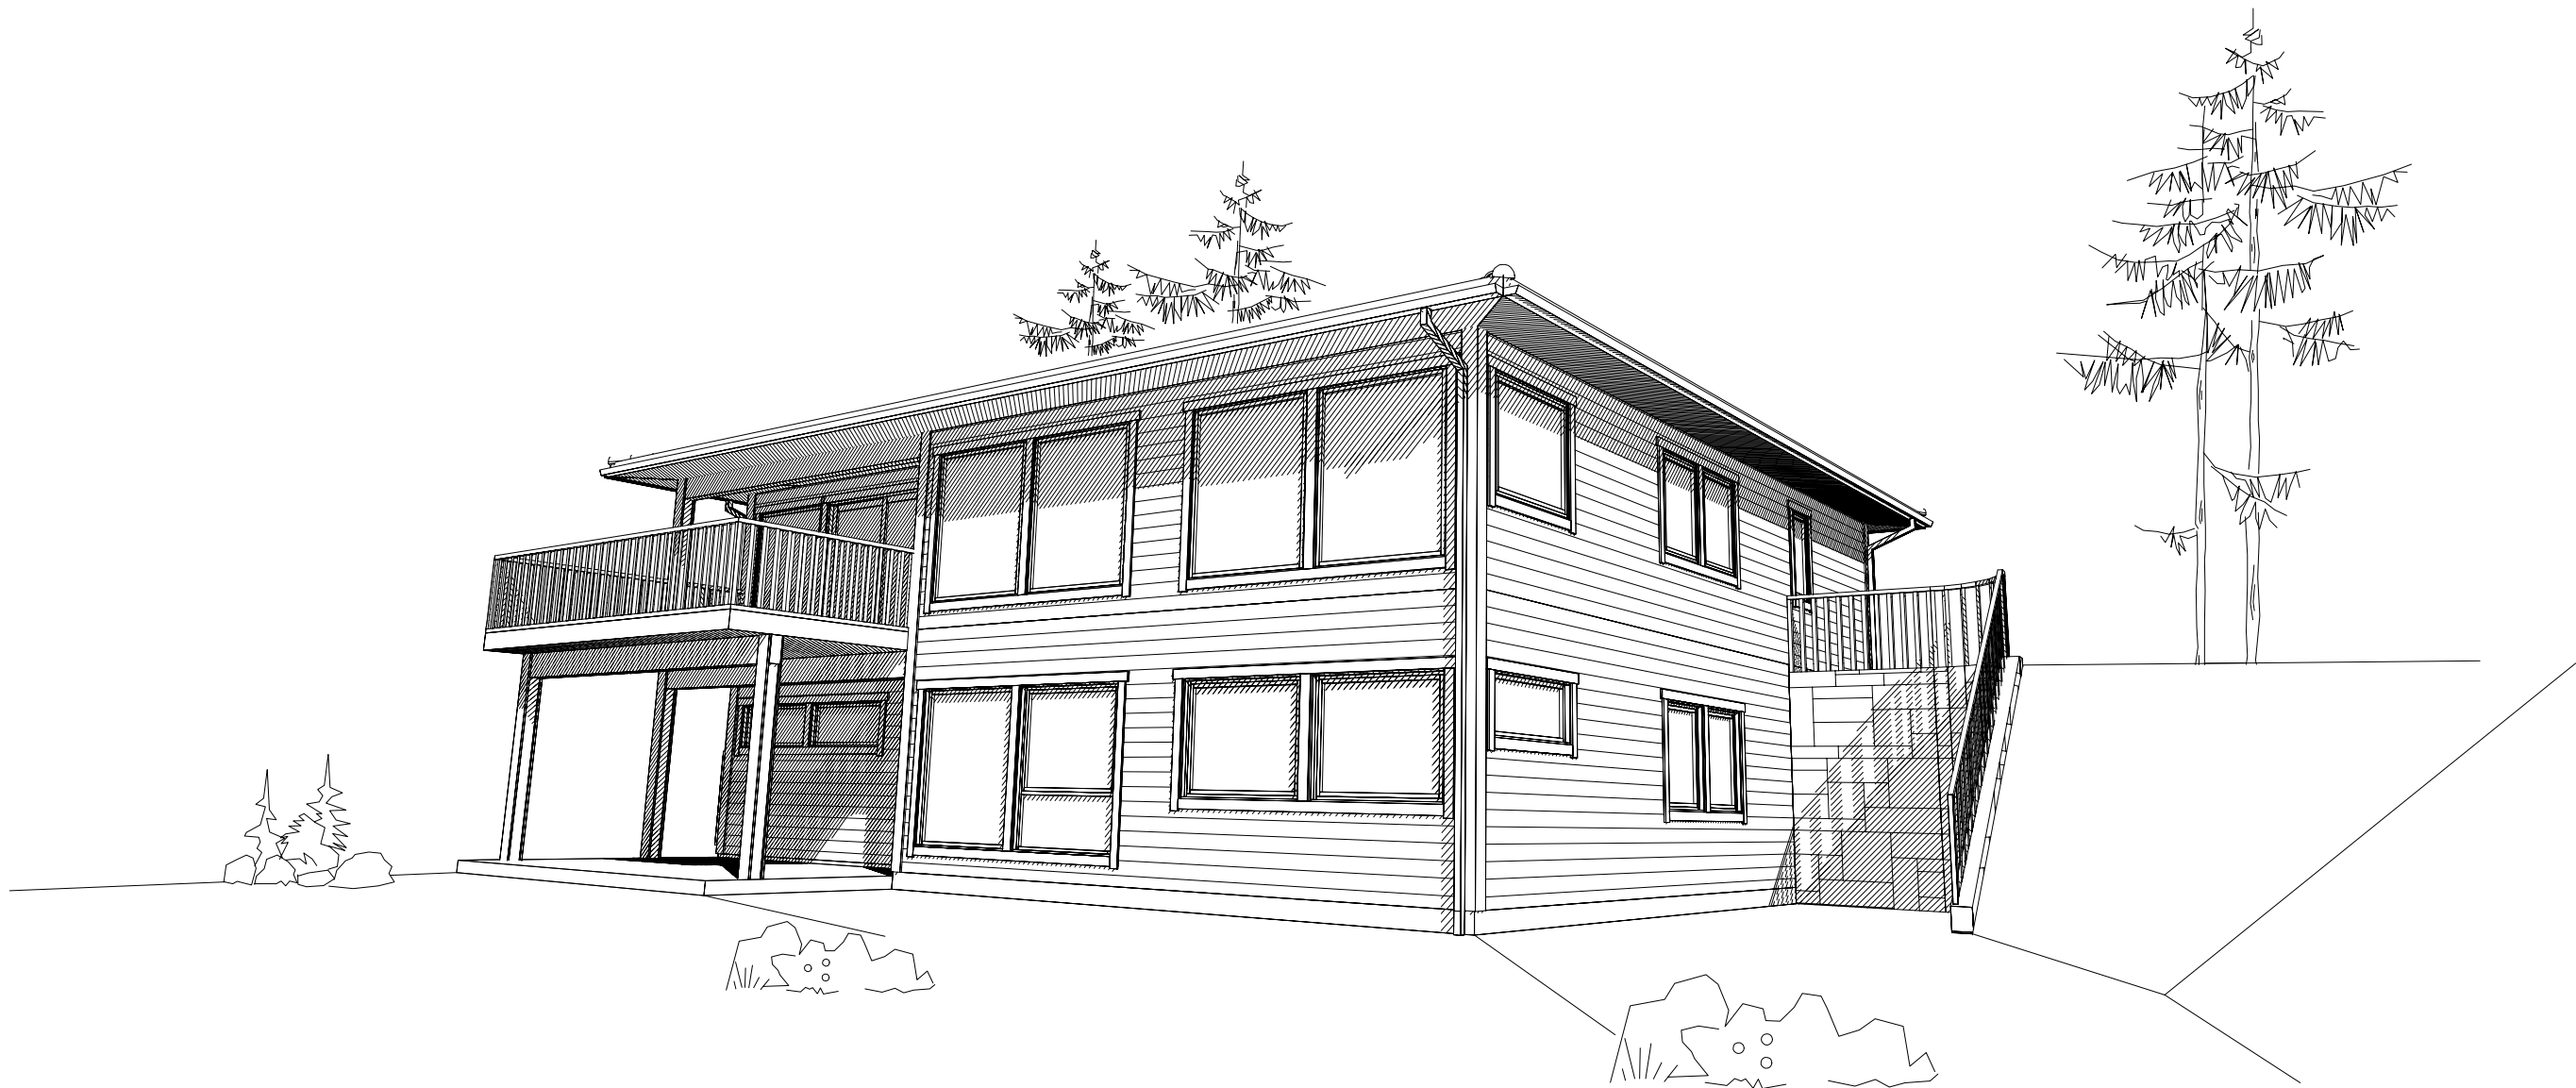

Tiltakshaver: Heine Berge					
Type: Spesial				PERSPEKTIV 1	
Byggeplassens adresse:				G.nr.	B.nr.
Morvikbrekkene				185	884
				ARK NR.	506
				PRO. NR.	347v
VestlandsHusgruppens arkitektkontor-6018 Ålesund-Tlf. 70 17 89 00					

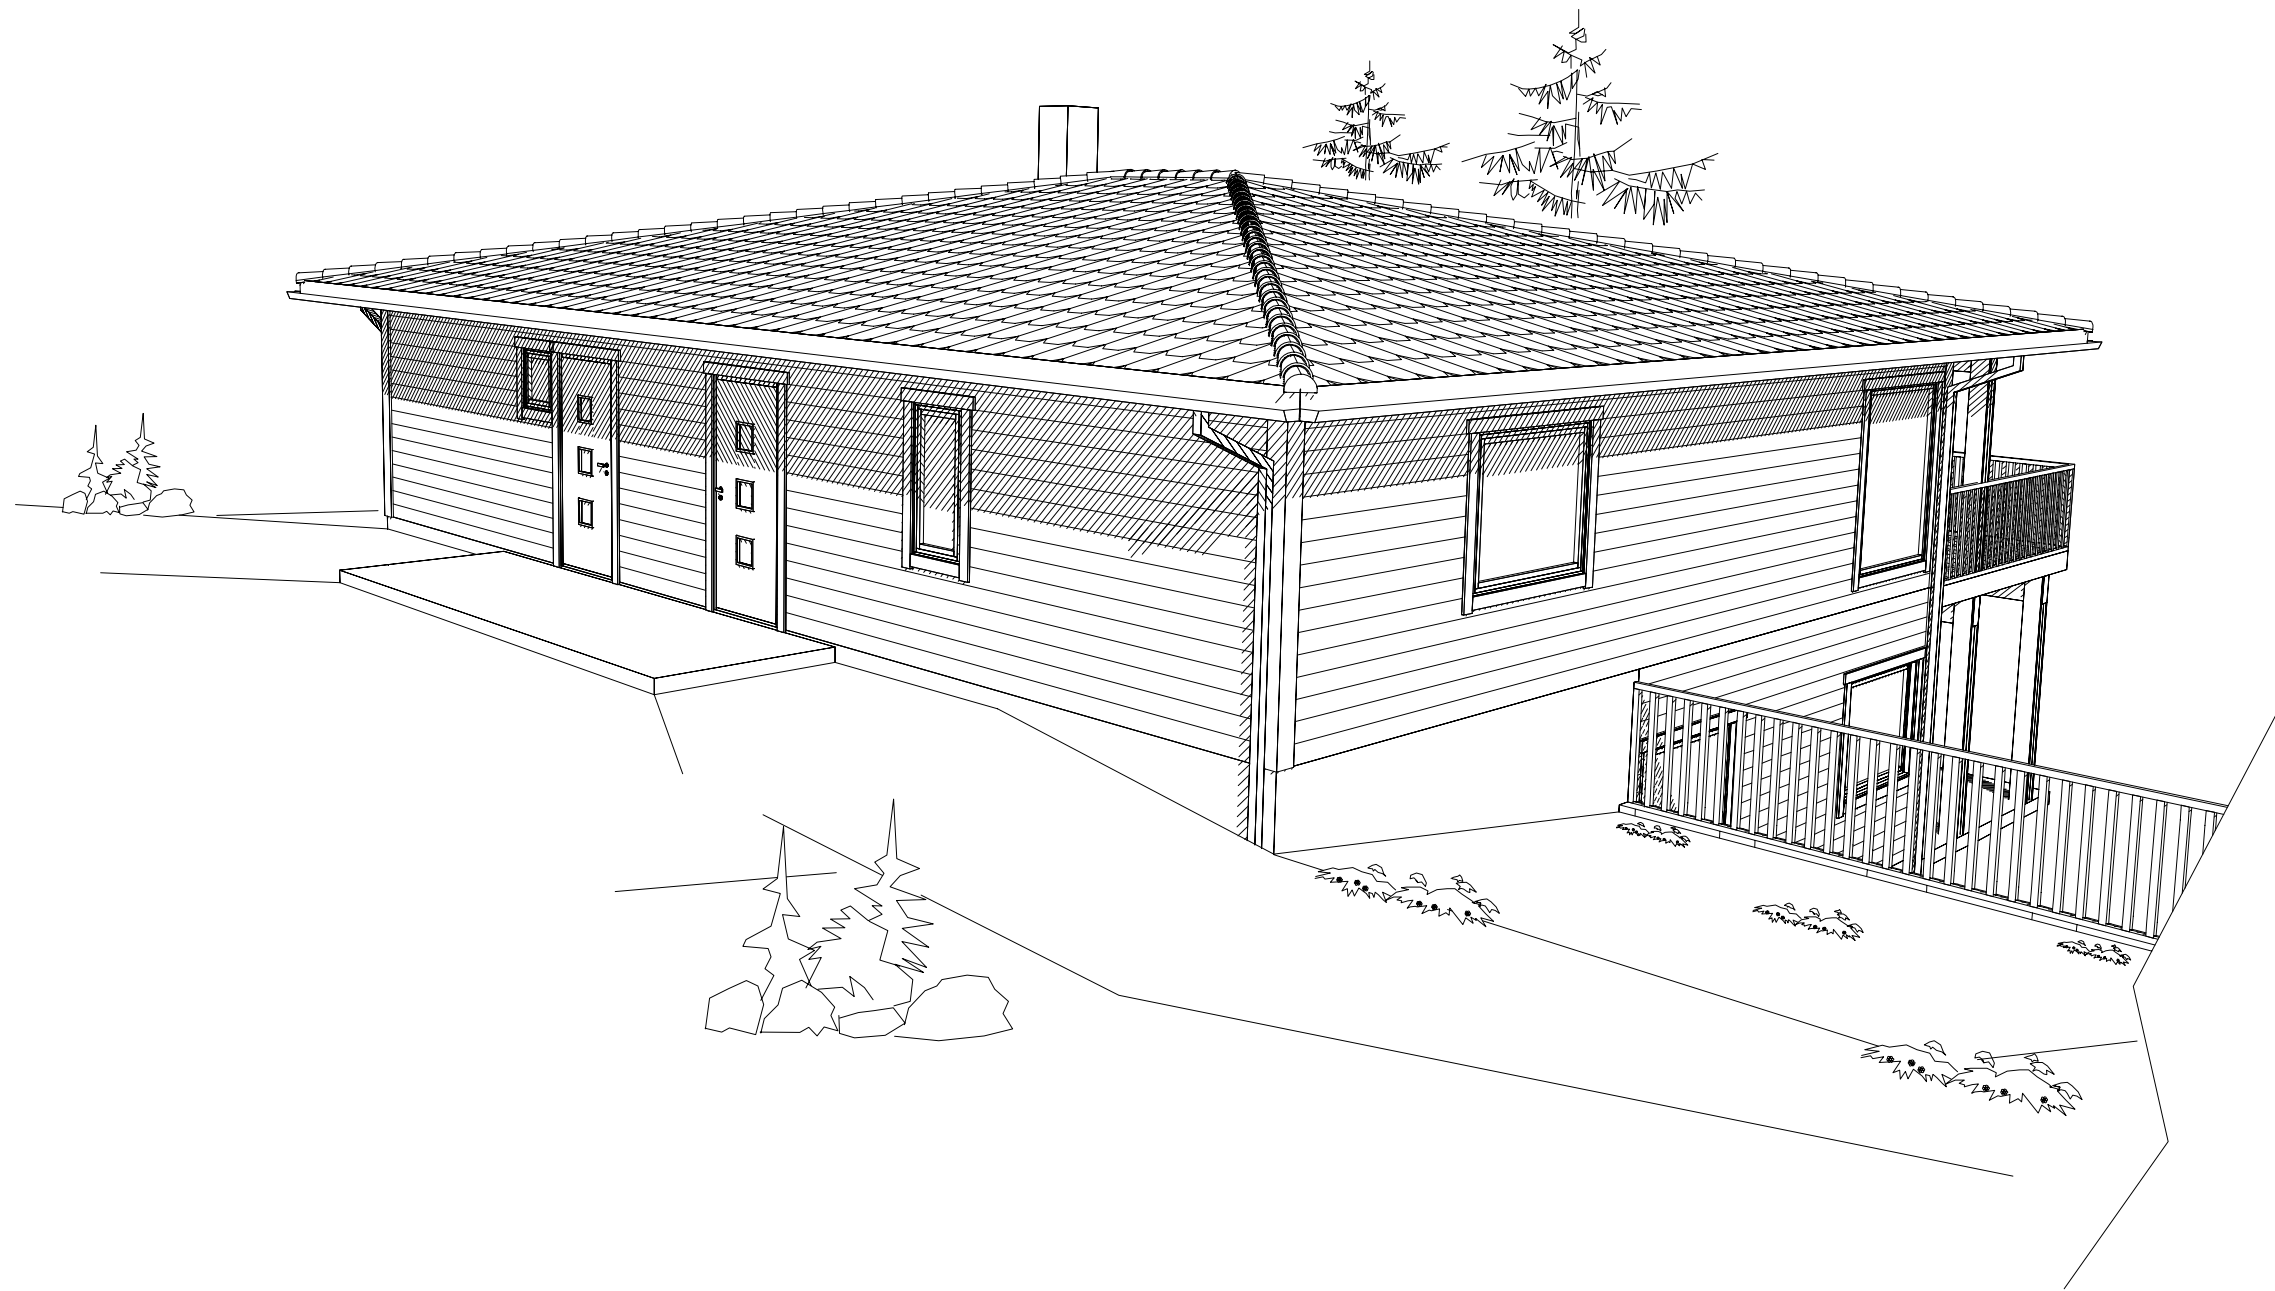

Tiltakshaver: Heine Berge				
Type: Spesial			PERSPEKTIV 2	
Byggeplassens adresse:			G.nr.	B.nr.
Morvikbrekkene			185	884
			ARK NR.	507
			PRO. NR.	347v
VestlandsHusgruppens arkitektkontor-6018 Ålesund-Tlf. 70 17 89 00				