


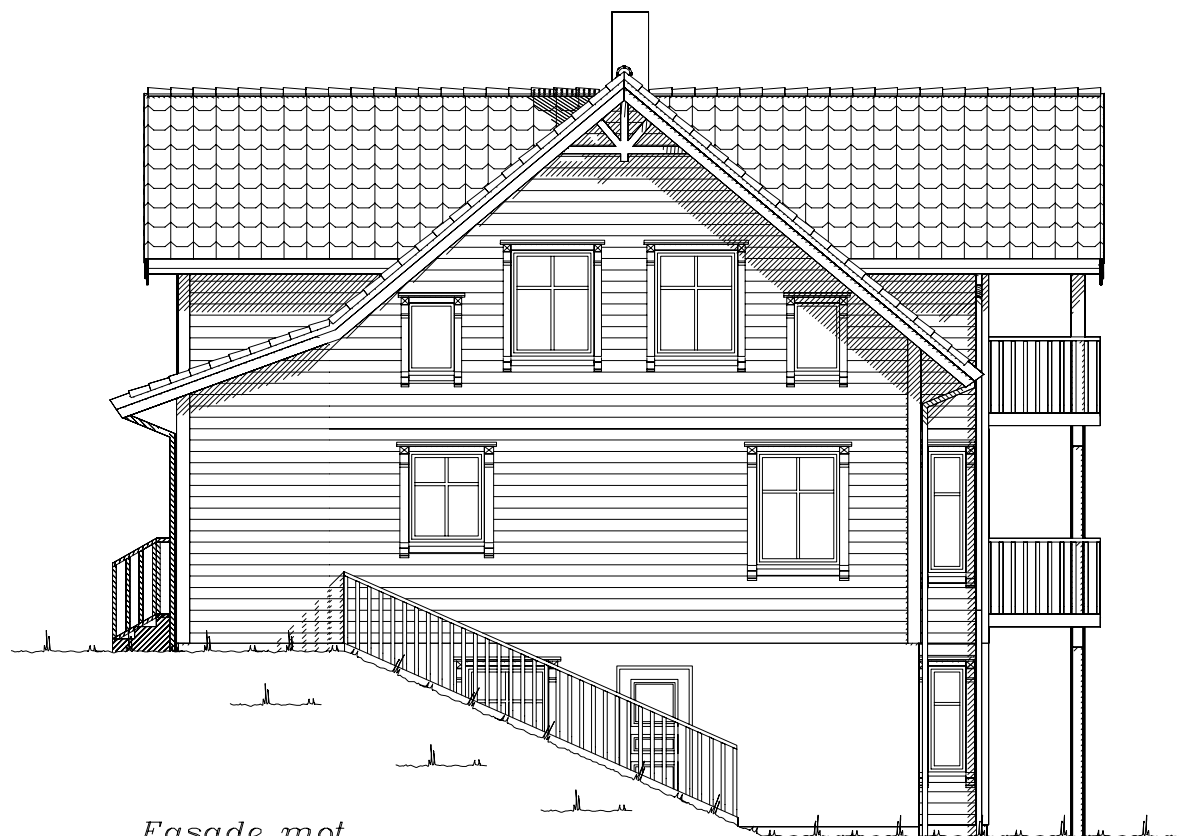

Fasade mot _____.



Fasade mot _____.


UTFORMING AV TILTAK BEKREFTES FOREVIST:

Nabo.nr.	G.nr.	Br.nr.	Dato	Sign.
Nabo.nr.	G.nr.	Br.nr.	Dato	Sign.
Nabo.nr.	G.nr.	Br.nr.	Dato	Sign.
Nabo.nr.	G.nr.	Br.nr.	Dato	Sign.


_____ Ferdig planert terreng
- - - - - Bak / under terreng
KOTE KOTE
- - - - - Eksisterende terreng

		Tiltakshaver: Knut Dalland	
		Forhandler: Andersland Bygg AS	
Hustype: Saudehornet		Fasade 3 og 4	
Byggeplassens adresse: Vågåsen, 5680 Tysnes		ARKIV NR.	
G.nr.	Br.nr.	Er tegning klarert for bestilling, kontrakt og søkning ?	Ja
VESTLANDSHUSGRUPPENS ARKITEKTKONTOR – 6018 ÅLESUND – TLF. 70 17 89 00		TEGNINGEN MÅ HVERKEN HELT ELLER DELVIS KOPIERES ELLER BENYTTES VED TILTAK SOM VESTLANDSHUS IKKE MEDVIRKER I.	


DATO 01.08.11	TRYGGE HJEM
REV.1 16.09.11 vhh	SKALA 1 : 100
REV.2 28.11.11 vhh	Tegningsnr. 502
REV.3	Prosj.nr. 122v
 DATA DESIGN SYSTEM	

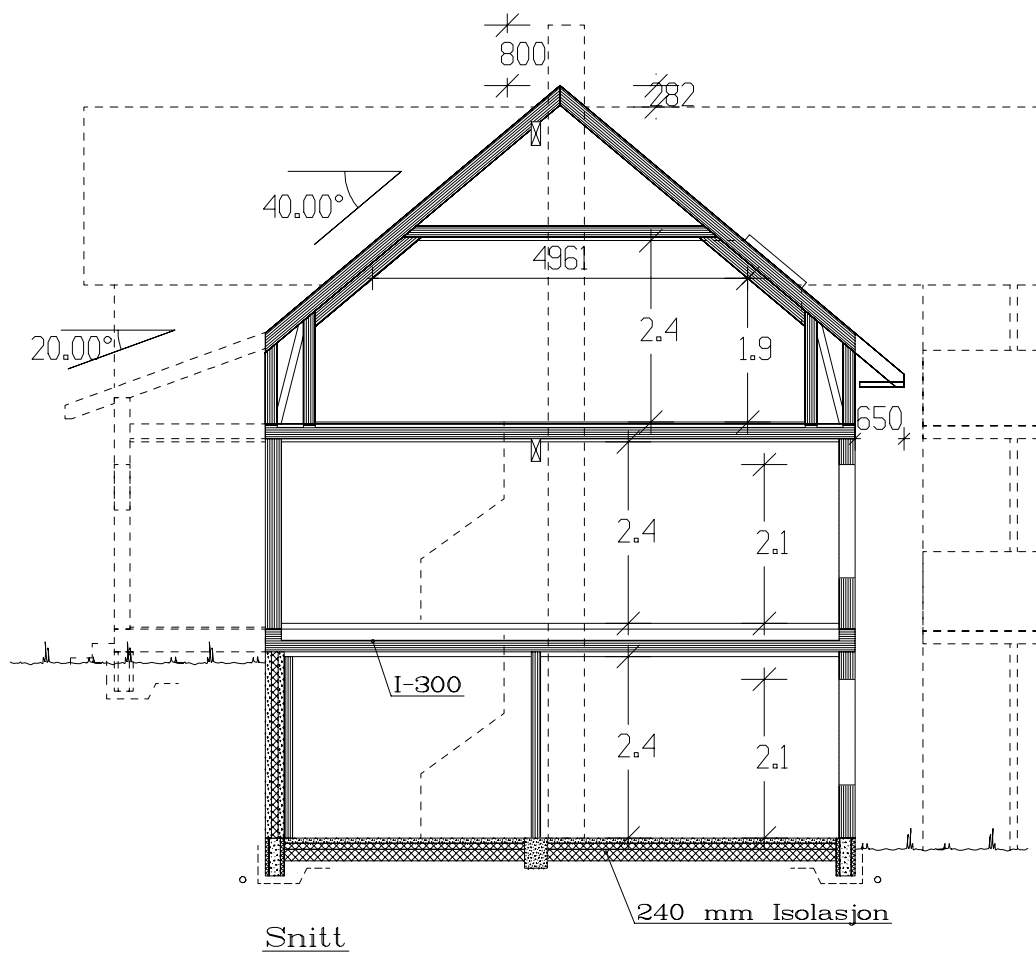

Snitt

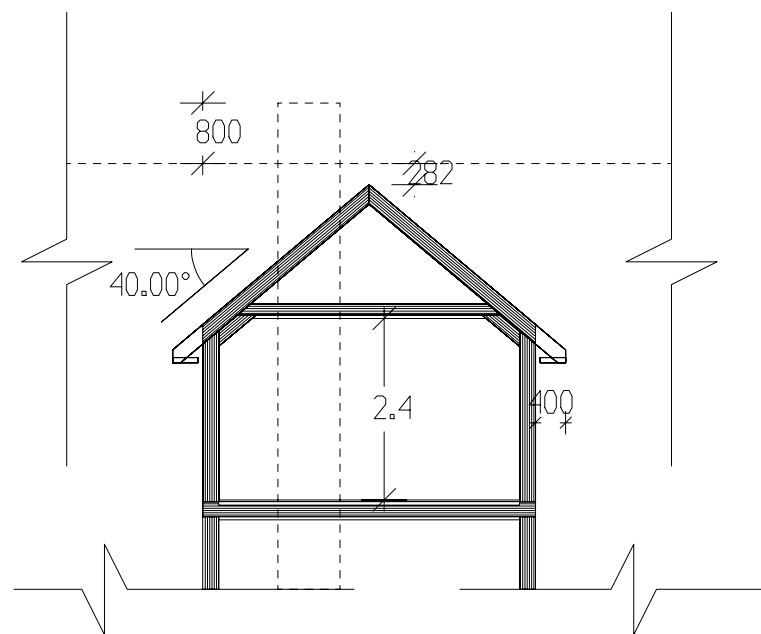

Snitt ark

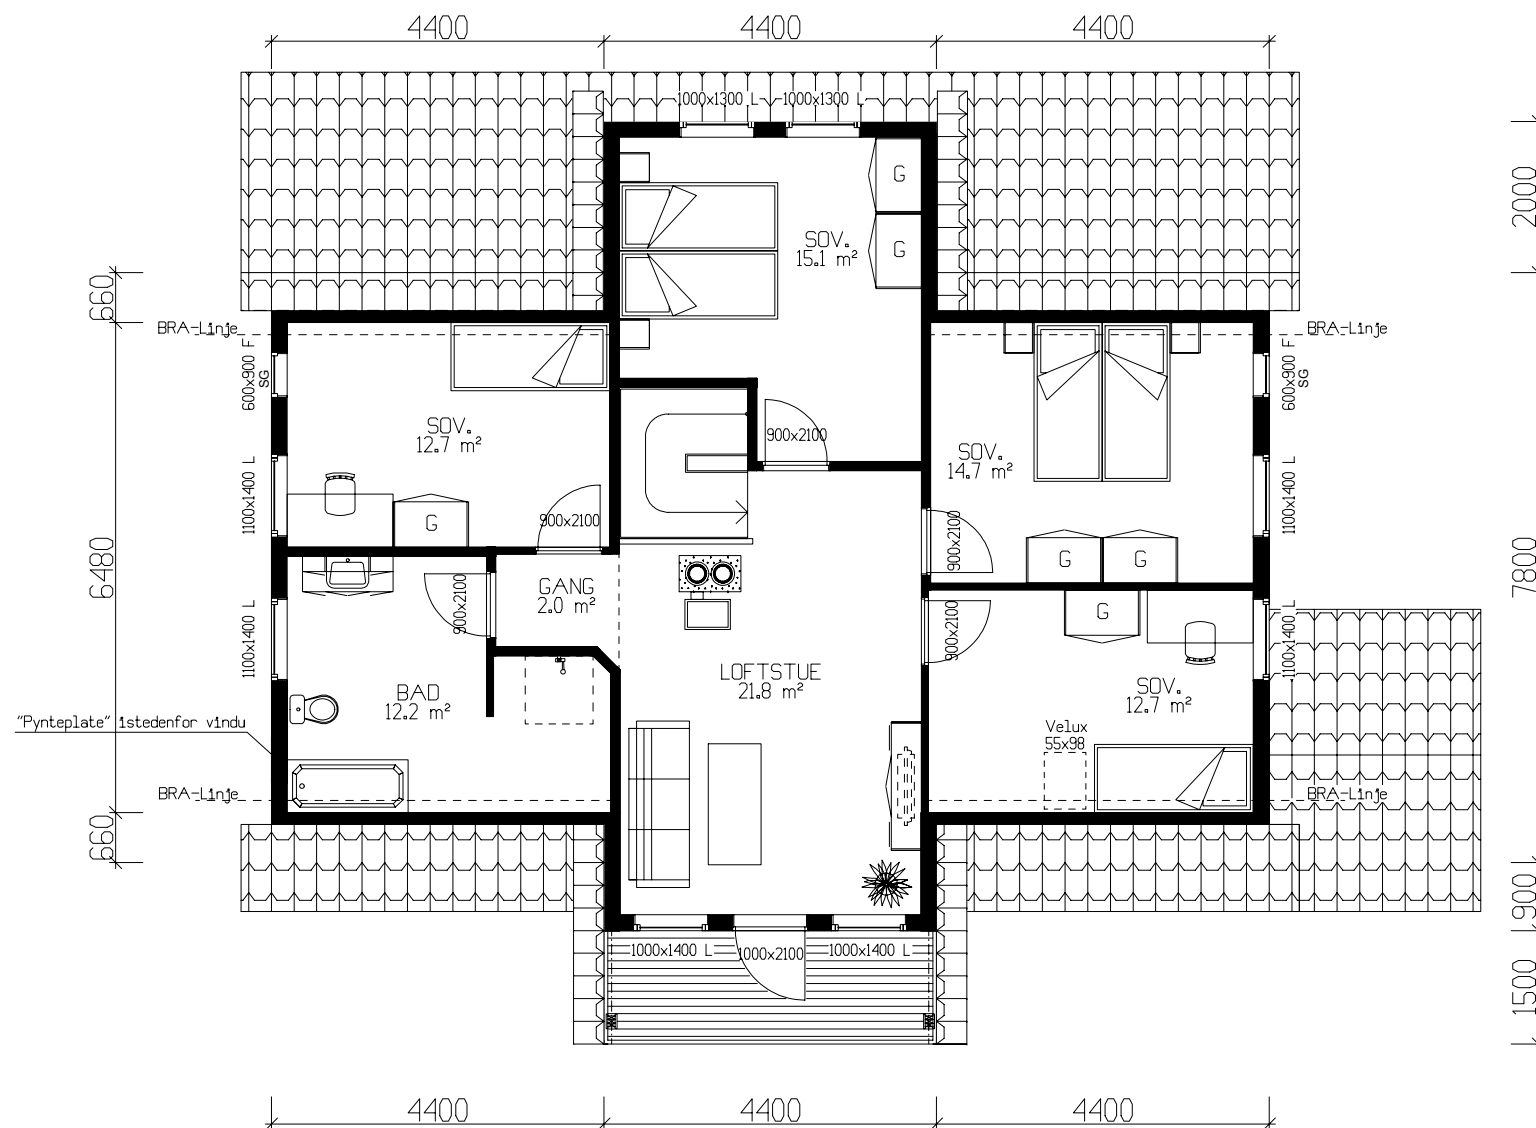

ETASJEPLAN LOFT: 95,2m² BRA

Kanaler fra ventilasjonsanlegg, vil i noen tilfeller medføre ekstra veggtykkelser eller "kassing", som får mindre konsekvenser for romløsninger. Dette kan eventuelt justeres noe før igangsetting av bygget.

NB! Ved innhenting av pristilbud av ytterdører og vindu, må forutsetningen i varmetapsberegningen legges til grunn. Her blir det forutsatt en maksimal, gjennomsnittlig U-verdi til ytterdører og vindu for bygget. Høy prosentandel over 20% vindu og dører, har konsekvenser for byggets isolering.


% vindu- og døreareal er beregnet til: 21%
Gjennomsnittlig U-verdi er her: 1,2

Bruk av personsikkerhetsglass i vindu, er markert på plan med SG

Arealberegninger i hht. NS 3940	Bruksareal BRA 1 m²				P-ROM Primære rom
	Pr etasje	Utvendig bod/garasje	Åpent overbygg areal og carport	Sum BRA	
U. etg. plan	90.9	5.1	1.2	97.2	70.2
H. etg. plan	120.1	0.0	7.8	127.9	111.7
2. etg. plan	95.2	0.0	2.9	98.1	95.2
SUM :	306.2	5.1	11.9	323.2	277.1
BYA :	161.6	0.0	0.0	161.6	
Grunnflate/fotavtrykk :	131.0				

VESTLANDS HUS		Tiltakshaver: Knut Dalland	
Hustype: Saudehornet		Forhandler: Andersland Bygg AS	
Byggeplassens adresse: Vågåsén, 5680 Tysnes		ARKIV NR.	
G.nr.	Br.nr.	Er tegning klarert for bestilling, kontrakt og søkning ?	Ja
VESTLANDSHUSGRUPPENS ARKITEKTKONTOR – 6018 ÅLESUND – TLF. 70 17 89 00			
TEGNINGEN MÅ HVERKEN HELT ELLER DELVIS KOPIERES ELLER BENYTTES VED TILTAK SOM VESTLANDSHUS IKKE MEDVIRKER I.			

DATO 01.08.11	TRYGGE HJEM
REV.1 16.09.11 vhh	
REV.2 28.11.11 vhh	SKALA 1 : 100
REV.3	Tegningsnr. 503
DATA DESIGN SYSTEM	Prosj.nr. 122v

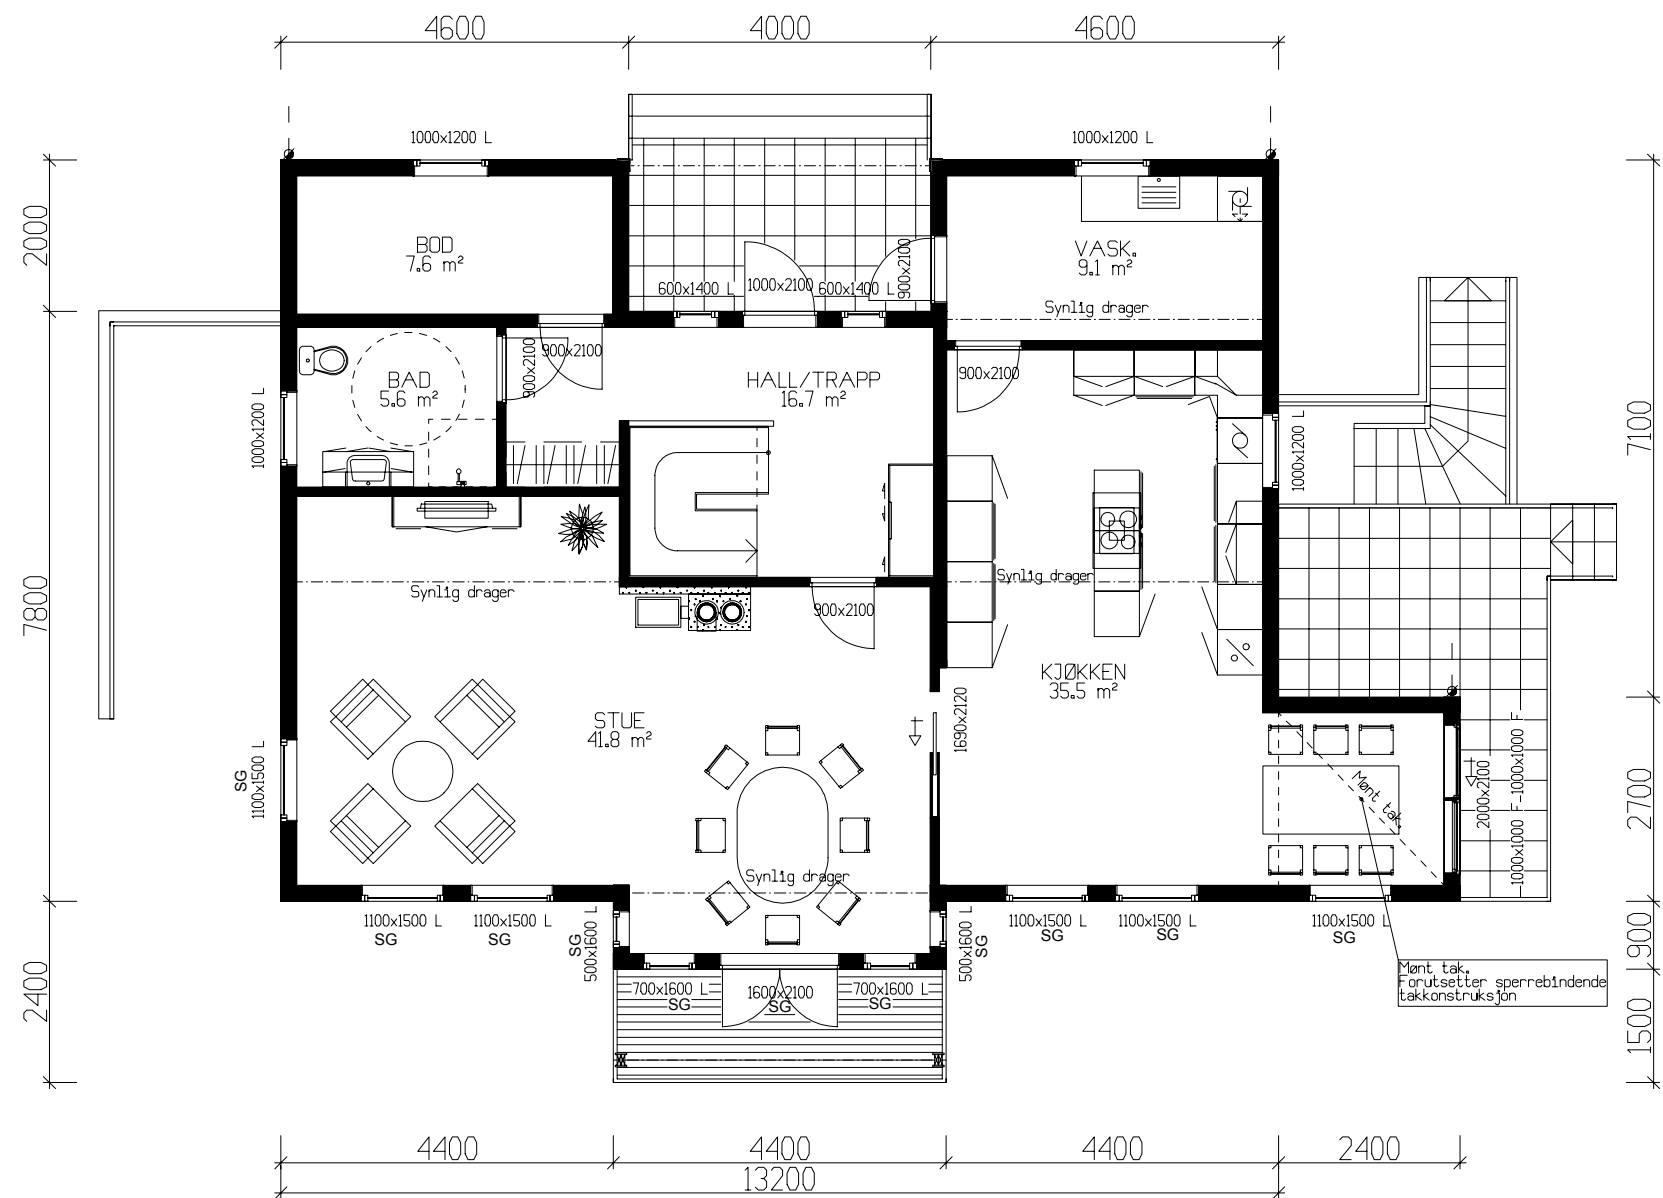

HOVEDETASJE: 120,1m² BRA

Sportsbod i garasje.
SKAL oppføres samtidig som hus.

Bruk av personsikkerhetsglass i vindu, er markert på plan med SG

		Tiltakshaver: Knut Dalland	
		Forhandler: Andersland Bygg AS	
Hustype: Saudehornet		Plan	DATO 01.08.11
Byggeplassens adresse: Vågåsén, 5680 Tysnes		ARKIV NR.	TRYGGE HJEM
			REV.1 16.09.11 vhh
G.nr. B.nr.		Er tegning klarert for bestilling, kontrakt og søkning ?	SKALA 1 : 100
			REV.2 28.11.11 vhh
		Ja	Tegningsnr. 504
			Prosj.nr. 122v
			DATA DESIGN SYSTEM
VESTLANDSHUSGRUPPENS ARKITEKTKONTOR – 6018 ÅLESUND – TLF. 70 17 89 00			
TEGNINGEN MÅ HVERKEN HELT ELLER DELVIS KOPIERES ELLER BENYTTES VED TILTAK SOM VESTLANDSHUS IKKE MEDVIRKER I.			



UNDERETASJE: 14,5m² + LEILIGHET 76,4m² BRA + SPORT 5,1m²

Ventilasjonsanlegg i kjøkkenaggregat.
Forutsetter Flexit Spirit K2

Bruk av personsikkerhetsglass i vindu, er markert på plan med SG

VESTLANDS HUS		Tiltakshaver: Knut Dalland	
		Forhandler: Andersland Bygg AS	
Hustype: Saudehornet		Plan	DATO 01.08.11
Byggeplassens adresse: Vågåsen, 5680 Tysnes		ARKIV NR.	TRYGGE HJEM
			REV.1 16.09.11 vhh
			REV.2 28.11.11 vhh
G.nr. B.nr.		Er tegning klarert for bestilling, kontrakt og søkning ?	Ja
			DATA DESIGN SYSTEM
			Tegningsnr. 505
			Prosj.nr. 122v
VESTLANDSHUSGRUPPENS ARKITEKTKONTOR – 6018 ÅLESUND – TLF. 70 17 89 00			
TEGNINGEN MÅ HVERKEN HELT ELLER DELVIS KOPIERES ELLER BENYTTES VED TILTAK SOM VESTLANDSHUS IKKE MEDVIRKER I.			