


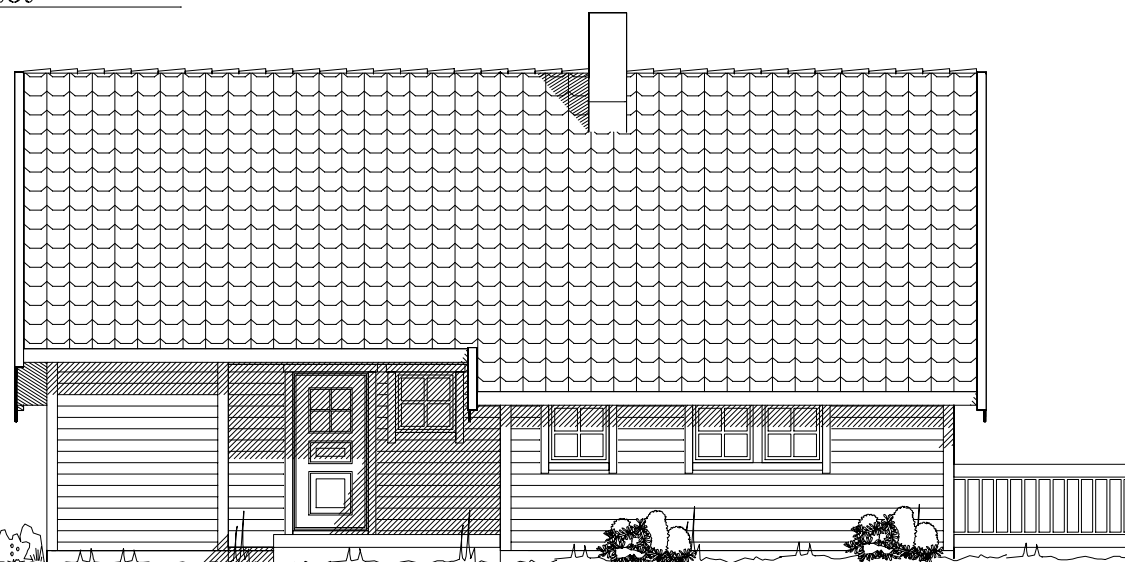

Fasade mot




Fasade mot



Fasade mot



Fasade mot

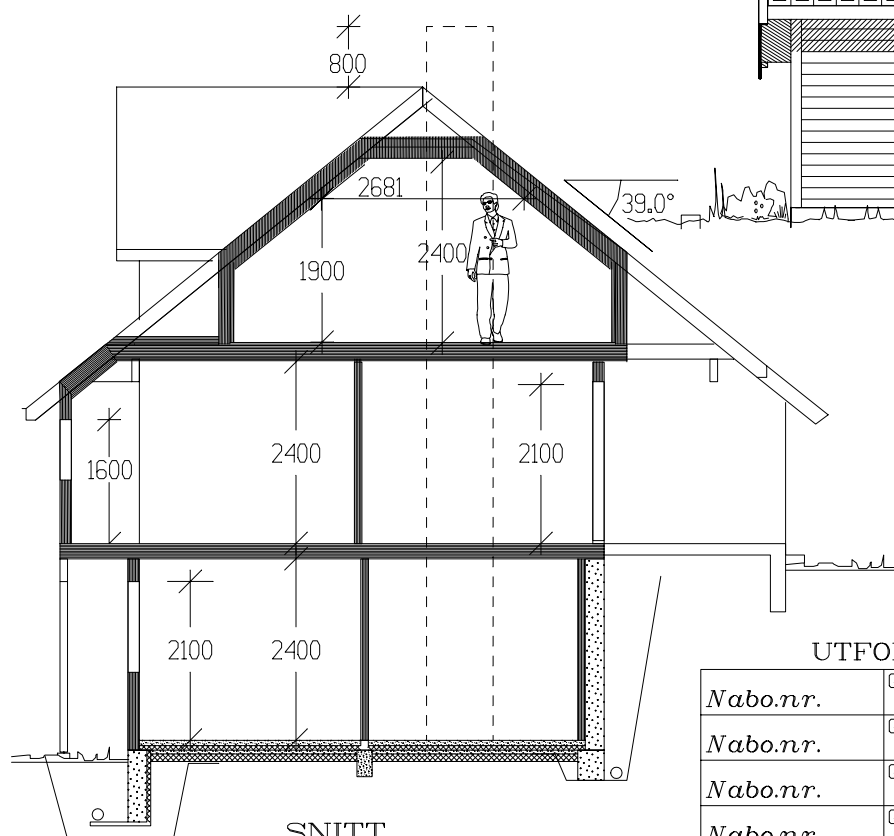

SNITT

UTFORMING AV TILTAK BEKREFTES FOREVIST:

Nabo.nr.	G.nr.	Br.nr.	Dato	S1gn.
Nabo.nr.	G.nr.	Br.nr.	Dato	S1gn.
Nabo.nr.	G.nr.	Br.nr.	Dato	S1gn.
Nabo.nr.	G.nr.	Br.nr.	Dato	S1gn.

Tiltakshaver:				 TEGNINGS NR. 502 PROSJ.NR. 429H
Leverandør:				
HUSTYPE: 120-88+		FASADER / SNITT		
Byggeplassens adresse:		DATO 01.09.01 OPV		
G.nr.		Br.nr.		REV.1
		ER TEGNING KONTROLLERT I H.T. SJEKKLISTER ?		REV.2
				REV.3
				SKALA 1 : 100
				DATA DESIGN SYSTEM
VestlandsHusgruppens arkitektkontor – 6018 Alesund – Tlf. 70 17 89 00				
TEGNINGEN MÅ HVERKEN HELT ELLER DELVIS KOPIERES ELLER BENYTTES VED TILTAK SOM VESTLANDSHUS IKKE MEDVIRKER I.				