


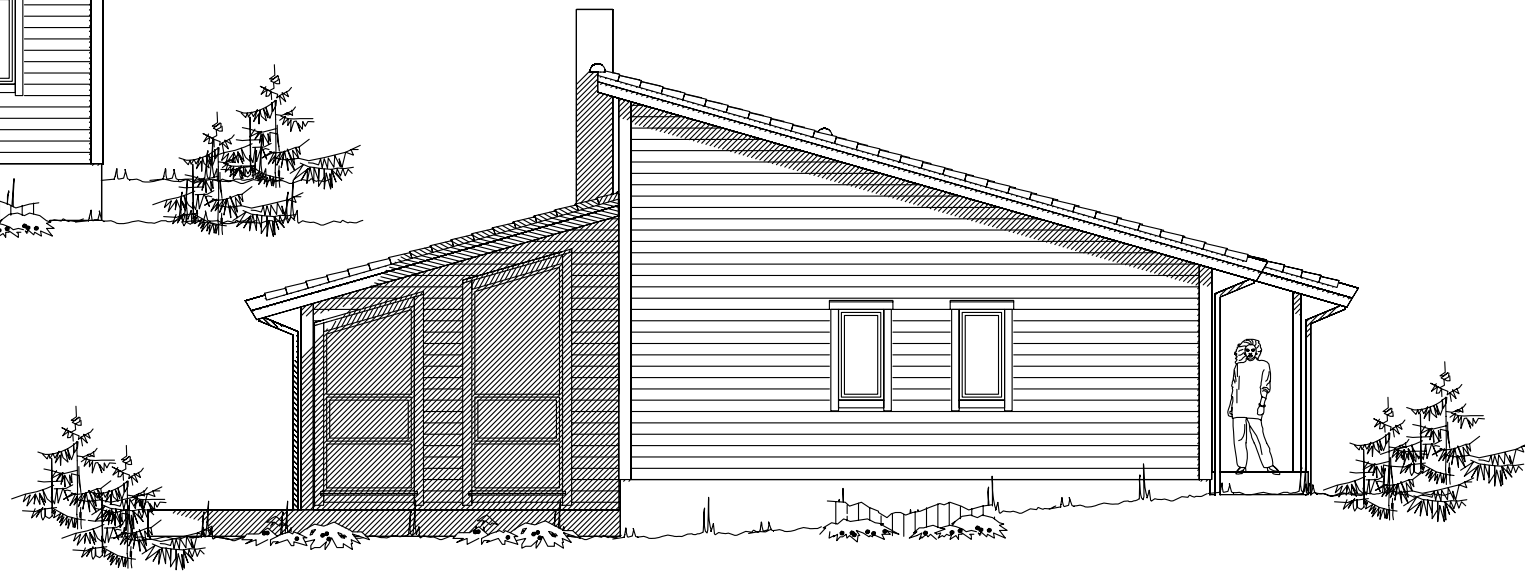


Fasade mot



Fasade mot




Fasade mot

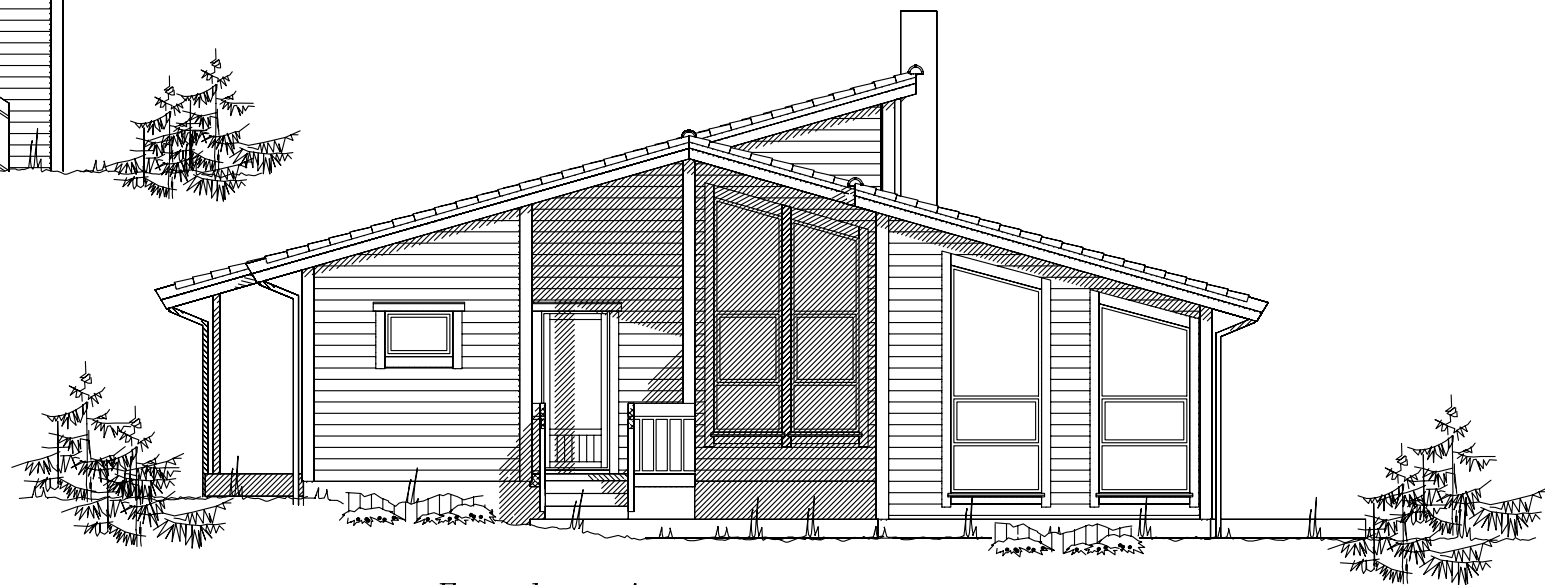


Fasade mot

UTFORMING AV TILTAK BEKREFTES FOREVIST:

Nabo.nr.	G.nr.	Br.nr.	Dato	Sign.
Nabo.nr.	G.nr.	Br.nr.	Dato	Sign.
Nabo.nr.	G.nr.	Br.nr.	Dato	Sign.
Nabo.nr.	G.nr.	Br.nr.	Dato	Sign.

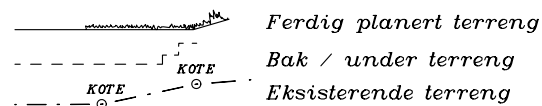

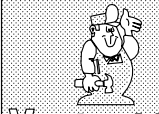Tiltakshaver:		 VestlandsHus	
Leverandör:			
Type: Høgtunga			
Byggeplassens adresse:		FASADER	DATO 10.10.05 per
		ARKIV NR. 10-133	REV.1
			REV.2
			REV.3
			SKALA 1 : 100
			DATA DESIGN SYSTEM
			TRYGGE HJEM
			Tegningsnr. 502
			Prosj.nr. 225p
VestlandsHusgruppens arkitektkontor – 6018 Alesund – Tlf. 70 17 89 00			
TEGNINGEN MÅ HVERKEN HELT ELLER DELVIS KOPIERES ELLER BENYTTES VED TILTAK SOM VESTLANDSHUS IKKE MEDVIRKER I.			