

Prosjekttegninger

Tiltakshaver : Siw Anette og Lars B Grinde
Gårds- og bruksnummer : 224/257

Forhandler : VestlandsHus Sogn AS



Tegningene leveres av :

 **VESTLANDS HUS**
Arkitekter




1:100 Fasade Vest



1:100 Fasade Sør



1:100 Fasade Øst

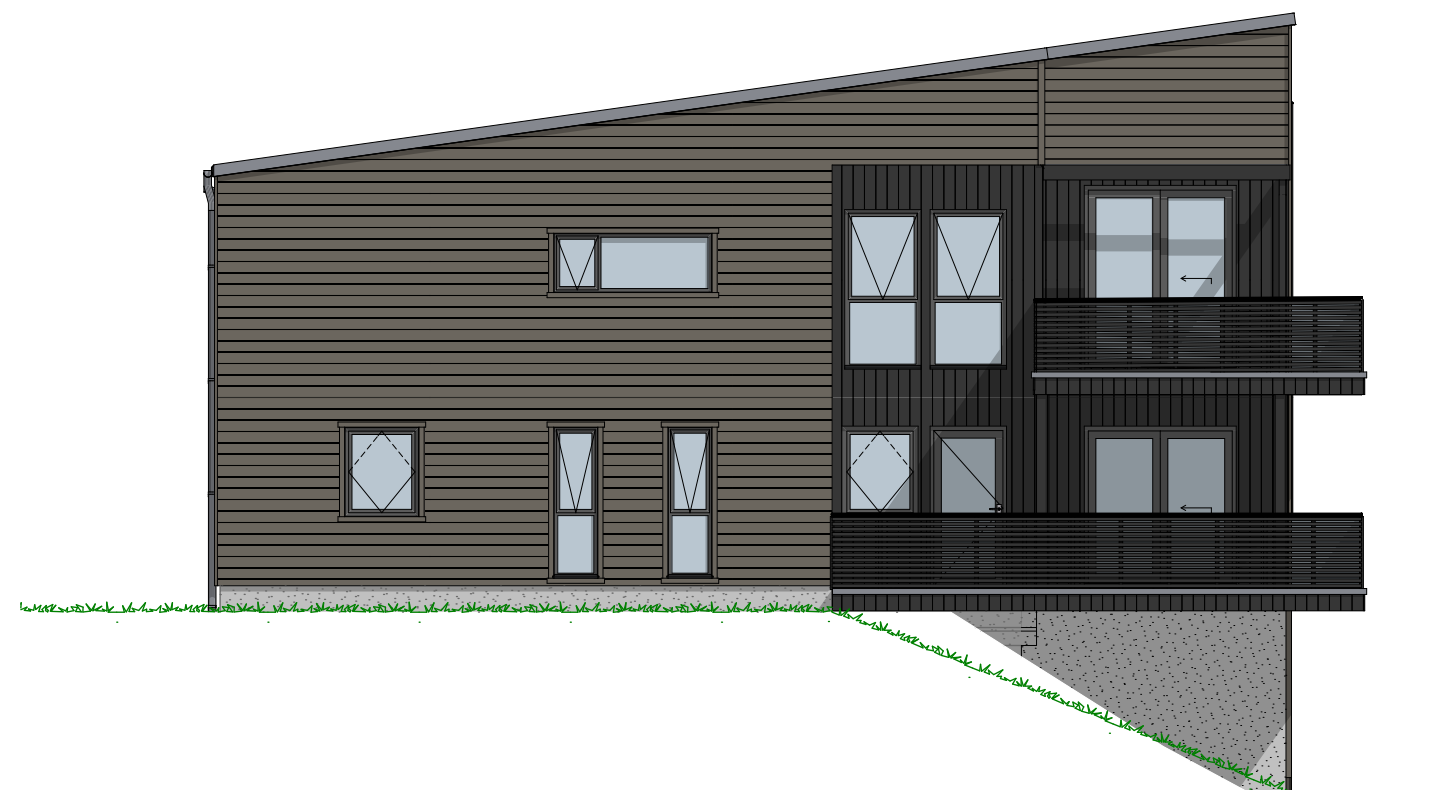


1:100 Fasade Nord


P-ROM		
	H. etg	127,1
	2. etg	134,6
		261,6 m²

Tiltakshaver Siw Anette og Lars B Grinde
Forhandler VestlandsHus Sogn AS
Stadheimgarden 91, 6863 Leikanger, SOGNDAL
VESTLANDSHUS ARKITEKTER AS - 6018 ÅLESUND - TLF 70178900
TEGNINGEN MÅ HVERKEN HELT ELLER DELVIS KOPIERES ELLER BENYTTES VED TILTAK SOM VESTLANDSHUS IKKE MEDVIRKER I

Tegningsnr.: 604
Gnr./Bnr.: 224/257
Prosjektnr.: 210032
Dato: 18.02.21

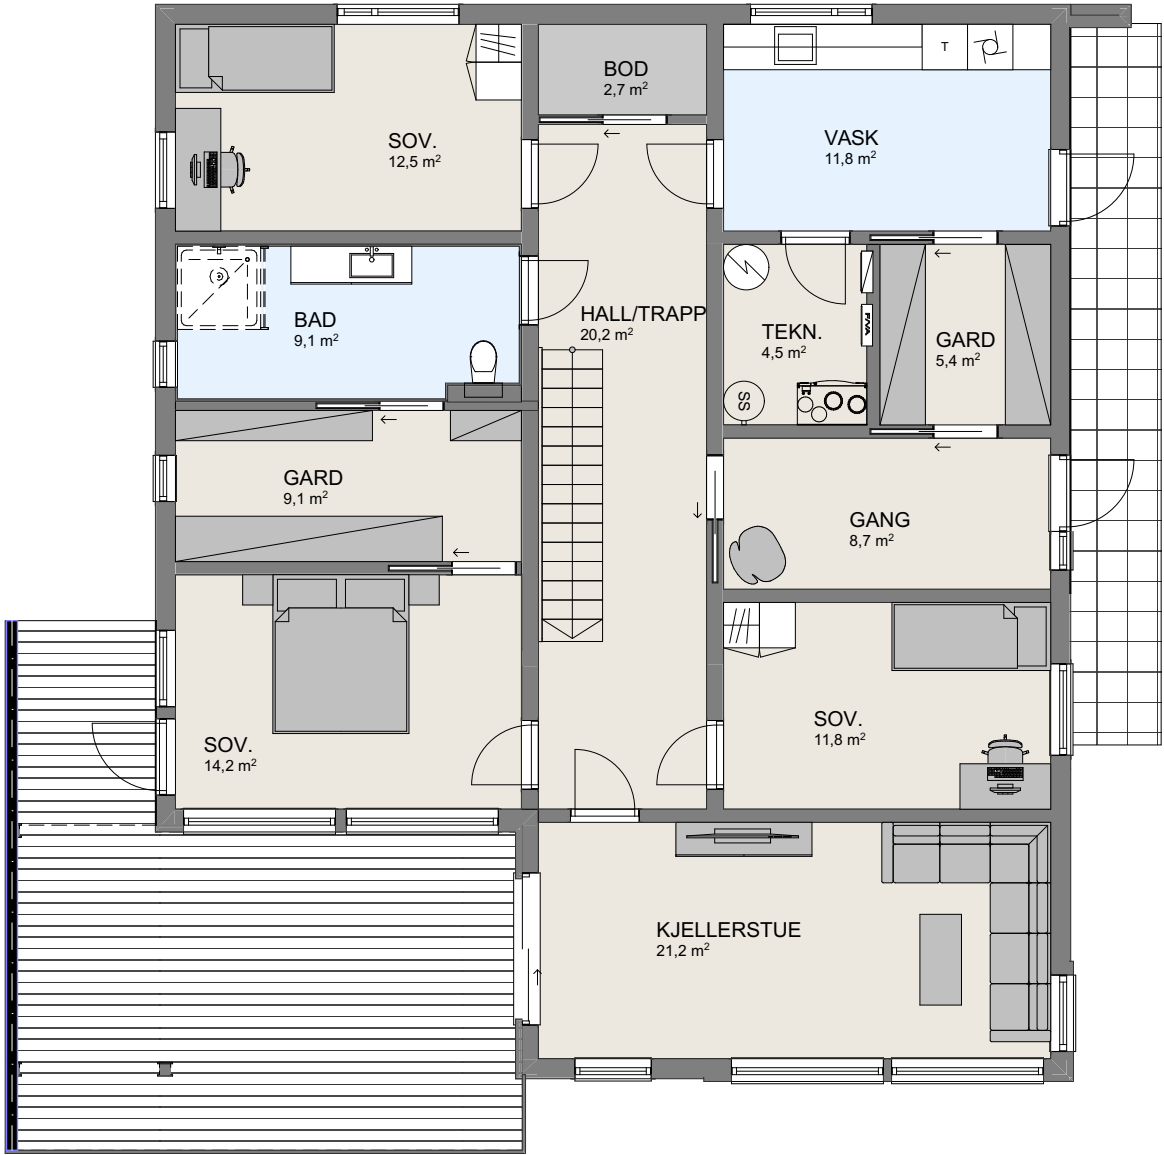

1:100 H. Etasje

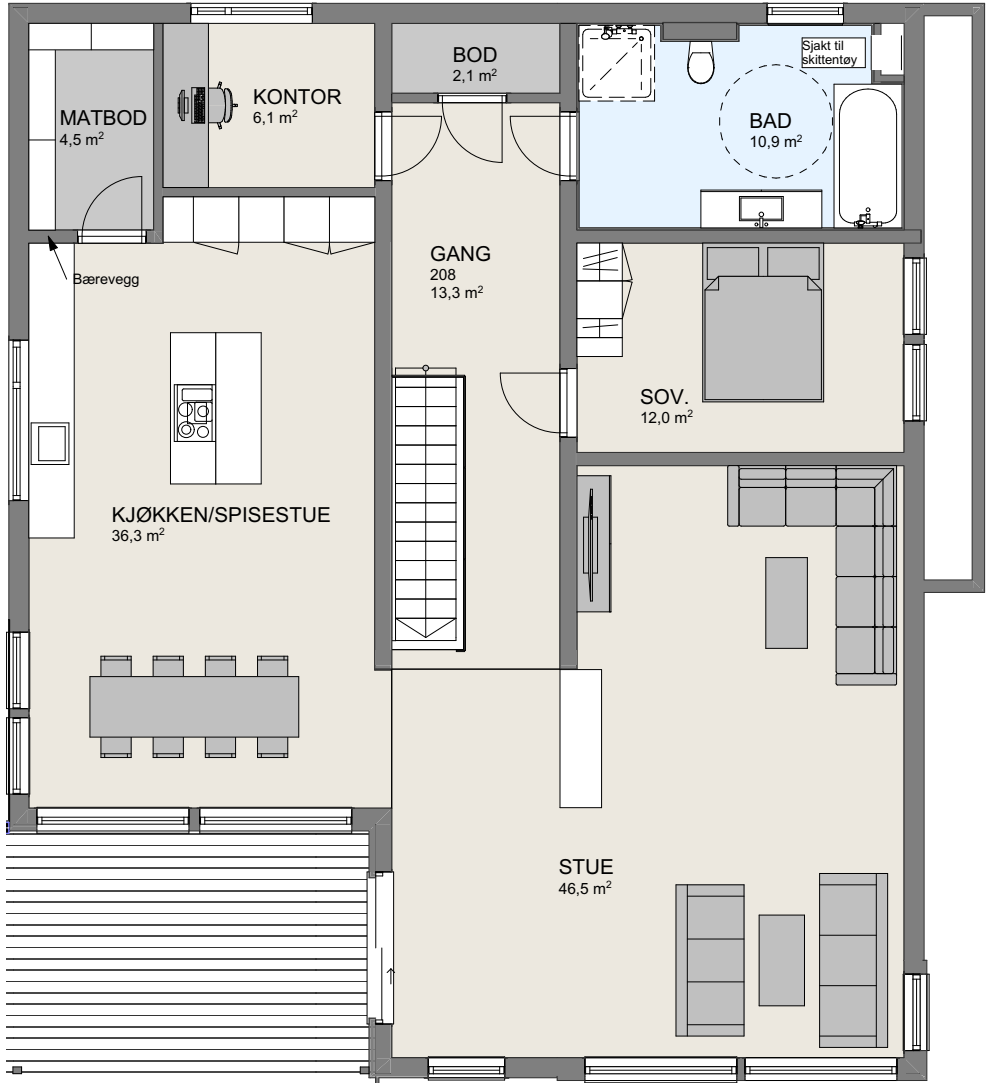

1:100 2. Etasje