



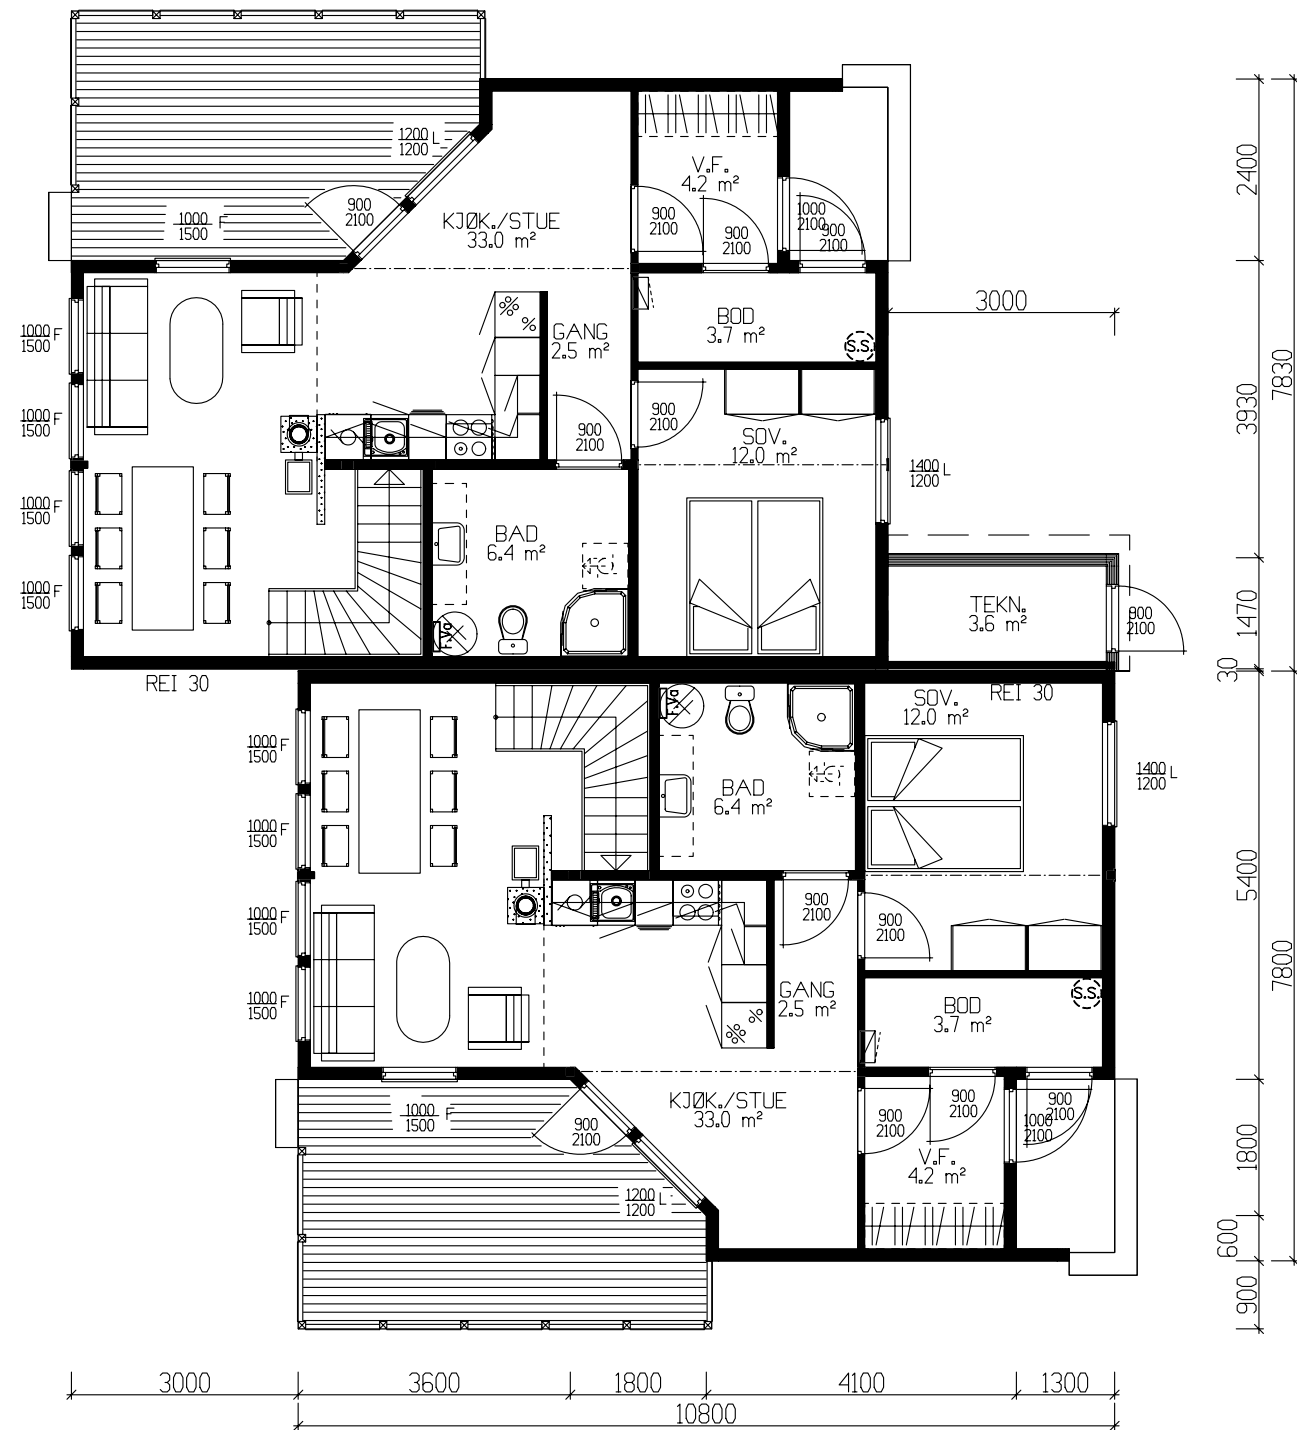

PR. ENHET: HOVEDPLAN 64,1 m² BRA
SPORTSBOD I BATNAUST

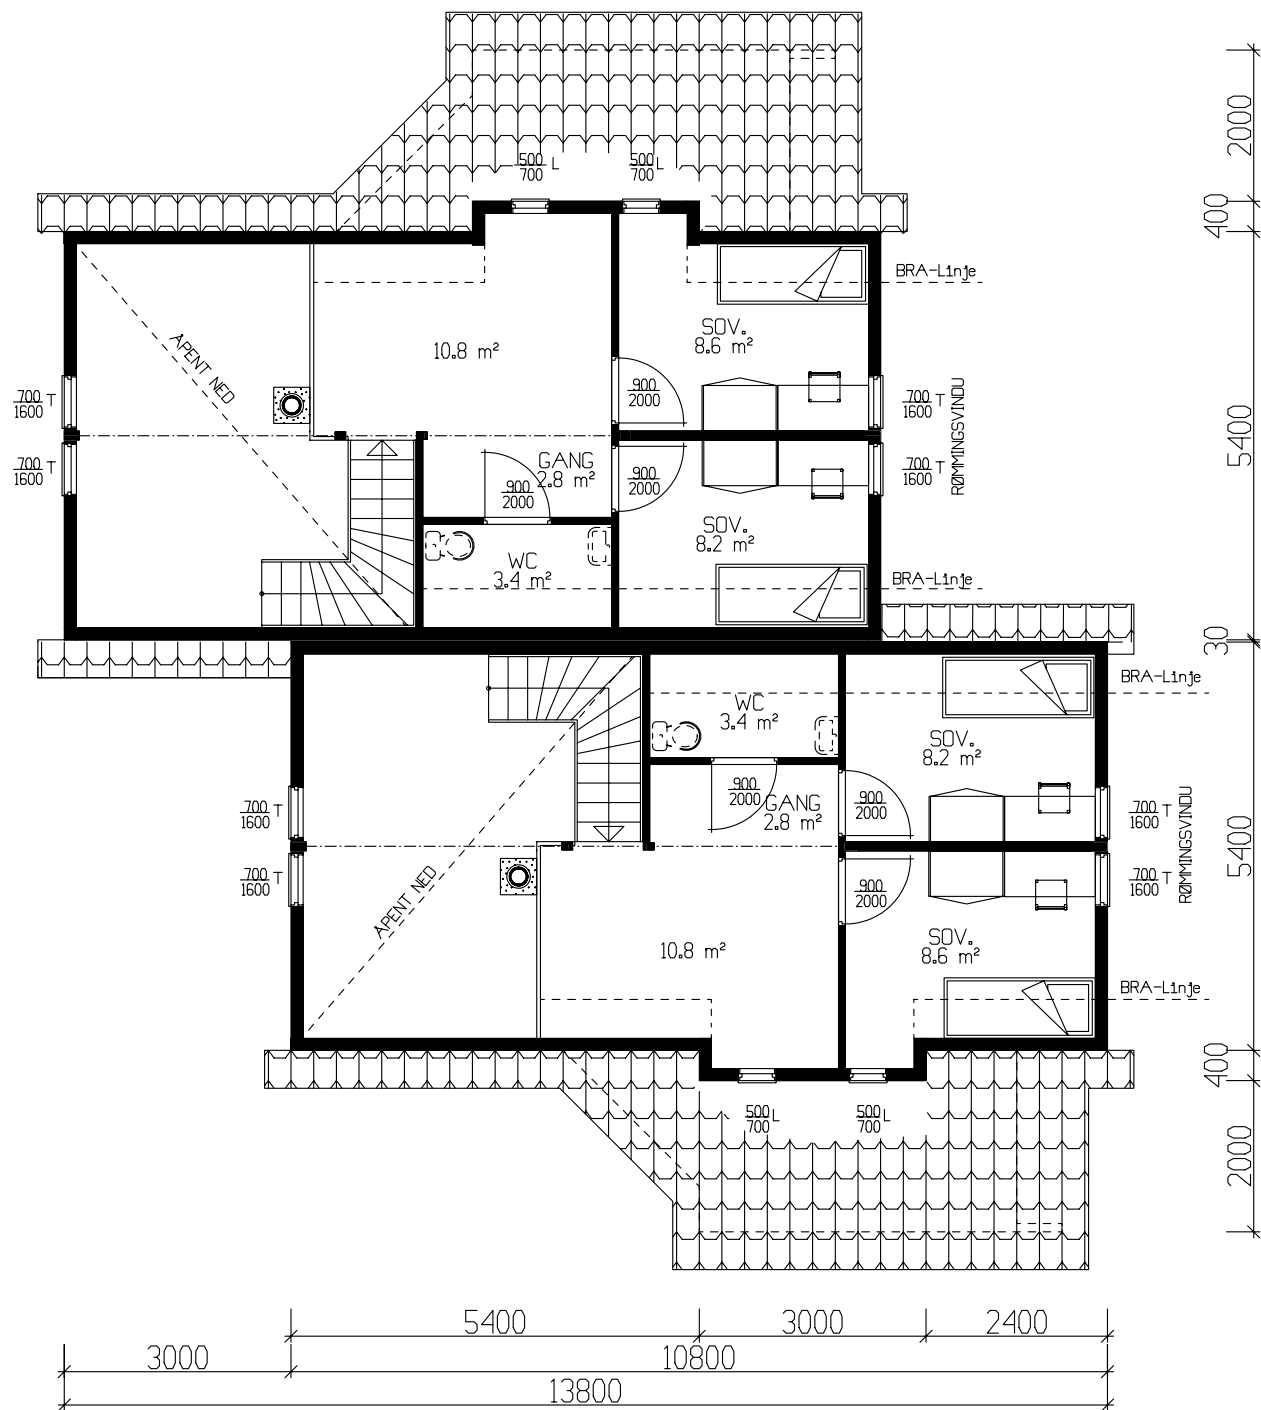


PR. ENHET: ETG. PLAN 29,4 m² BRA


Pr. boenhet	BRA
Hovedplan	64.10
Etgplan	29.40
Utv. bod l. etg.	1.80
Sum 1 m²	95.30

GRUNNFLATE TOT. (M ²)	144,5
BEBYGD AREAL TOT. (M ²)	147,7



Tiltakshaver: Svein Grane					 VestlandsHus TRYGGE HJEM Tegningsnr. 501 Prosj.nr. 404i
Leverandør: Vestbygg AS					
Hustype: SPESIAL		PLAN		DATO 29.03.06 ILE REV.1 26.09.06 HD REV.2 01.04.09 oi REV.3 SKALA 1 : 100	
Byggeplassens adresse: Askvoll			ARKIV NR.		
G.nr.	Br.nr.	ER TEGNING KONTROLLERT I H.T. SJEKKLISTER ?		JA	
				 DATA DESIGN SYSTEM	
VestlandsHusgruppens arkitektkontor – 6018 Alesund – Tlf. 70 17 89 00					
TEGNINGEN MÅ HVERKEN HELT ELLER DELVIS KOPIERES ELLER BENYTTES VED TILTAK SOM VESTLANDSHUS IKKE MEDVIRKER I.					

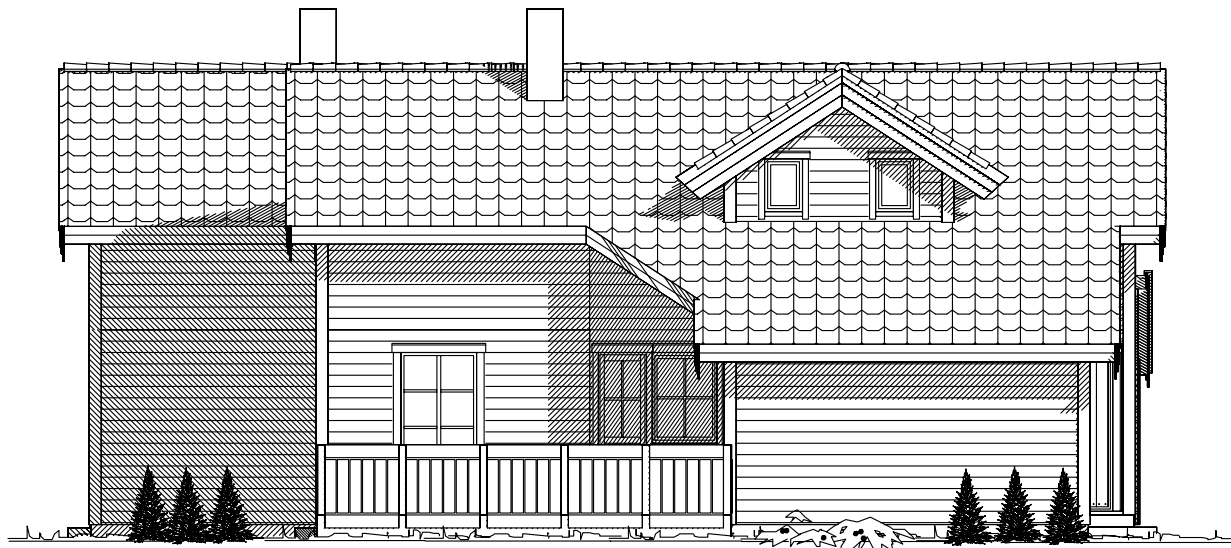

Fasade mot

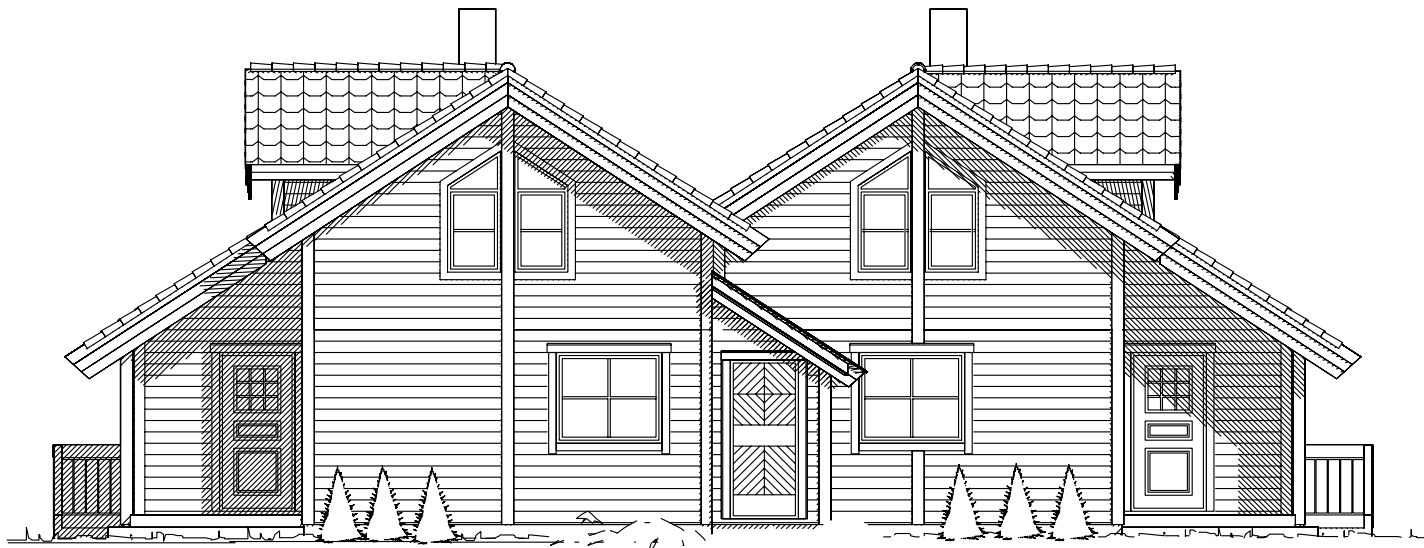

Fasade mot

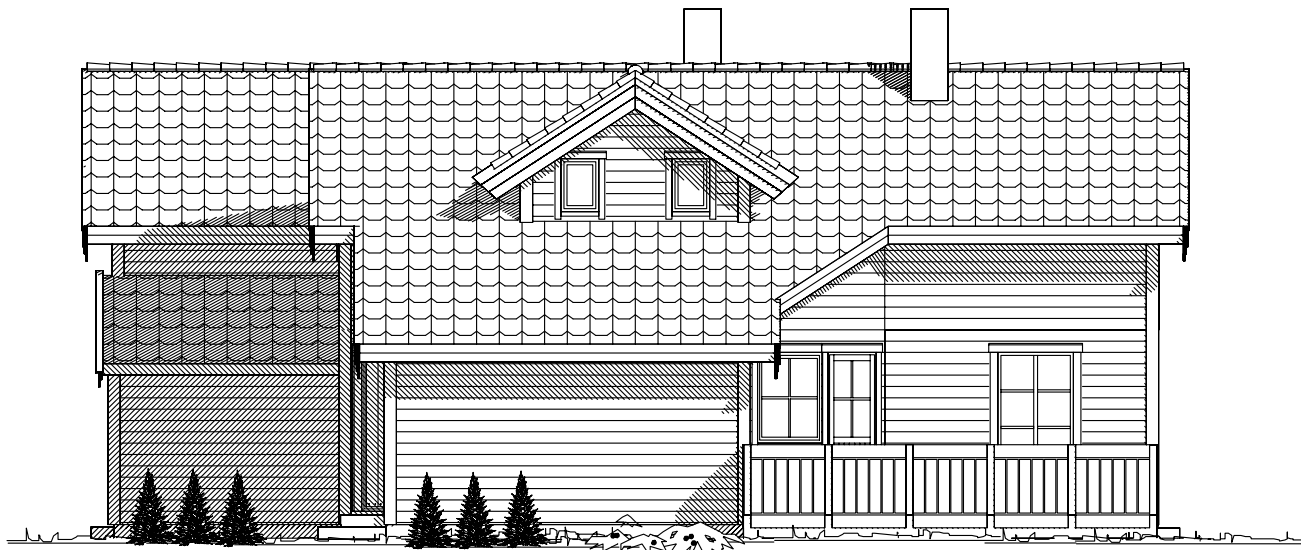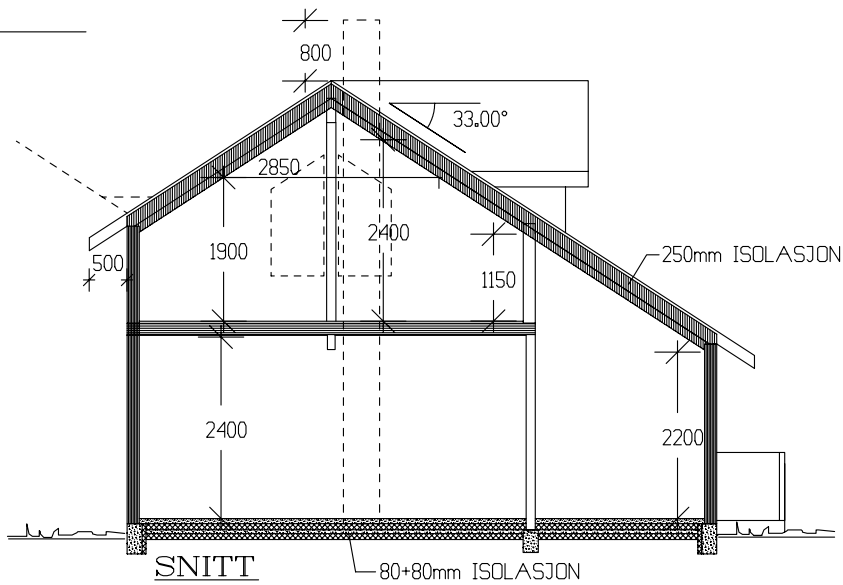

Fasade mot



Fasade mot

UTFORMING AV TILTAK BEKREFTES FOREVIST:				
Nabo.nr.	G.nr.	Br.nr.	Dato	Sign.
Nabo.nr.	G.nr.	Br.nr.	Dato	Sign.
Nabo.nr.	G.nr.	Br.nr.	Dato	Sign.
Nabo.nr.	G.nr.	Br.nr.	Dato	Sign.

Tiltakshaver: Svein Grane		 VestlandHus	
Leverandør: Vestbygg AS			
Hustype: SPESIAL			
Byggeplassens adresse:		ARKIV NR.	DATO 29.03.06 ILE
Askvoll			REV.1 26.09.06 HD
G.nr. Br.nr.		ER TEGNING KONTROLLERT I H.T. SJEKKLISTER ?	REV.2 01.04.09 o1
		JA	REV.3
			SKALA 1 : 100
			 DATA DESIGN SYSTEM
VestlandsHusgruppens arkitektkontor – 6018 Alesund – Tlf. 70 17 89 00			
TEGNINGEN MÅ HVERKEN HELT ELLER DELVIS KOPIERES ELLER BENYTTES VED TILTAK SOM VESTLANDSHUS IKKE MEDVIRKER I.			