



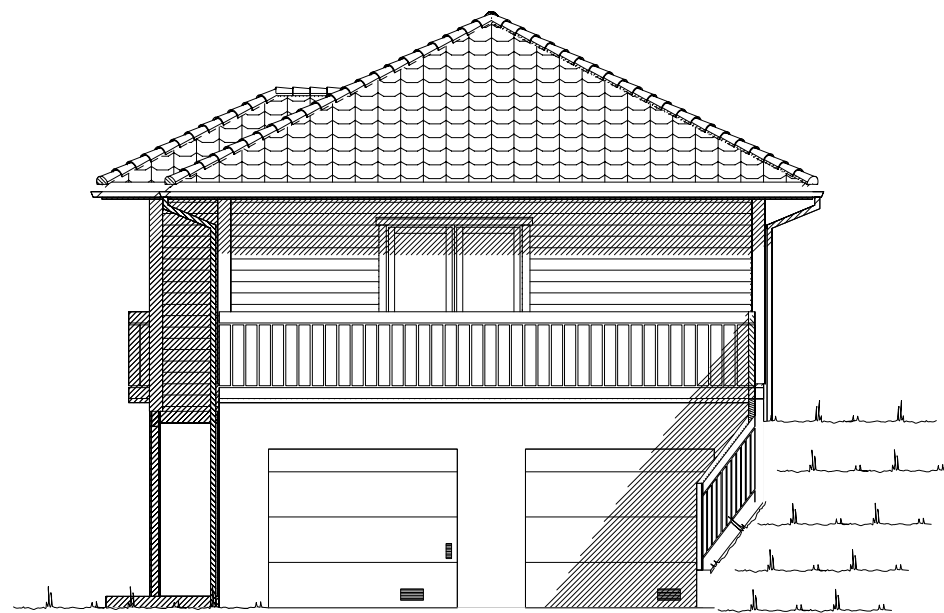

Fasade mot _____.






Fasade mot _____.

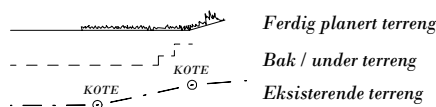

UTFORMING AV TILTAK BEKREFTES FOREVIST:


Nabo.nr.	G.nr.	Br.nr.	Dato	Sign.
Nabo.nr.	G.nr.	Br.nr.	Dato	Sign.
Nabo.nr.	G.nr.	Br.nr.	Dato	Sign.
Nabo.nr.	G.nr.	Br.nr.	Dato	Sign.

		Tiltakshaver: <i>Hans og Anita Bøtter Brevik</i>	
		Forhandler: <i>Vestkyst Bygg AS</i>	
Hustype: <i>Blåfjellet/S.</i>		Fasade 1 og 2	
Byggeplassens adresse: <i>Skårafjellet 5360 Koltveit, Fjell Kommune</i>		ARKIV NR.:	
G.nr. <i>33</i>	Br.nr. <i>315</i>	Er tegning klarert for bestilling, kontrakt og søkning ?	<i>Nei</i>
VESTLANDSHUSGRUPPENS ARKITEKTKONTOR - 6018 ÅLESUND - TLF. 70 17 89 00		TRYGGE HJEM	
TEGNINGEN MÅ HVERKEN HELT ELLER DELVIS KOPIERES ELLER BENYTTES VED TILTAK SOM VESTLANDSHUS IKKE MEDVIRKER I.		SKALA 1 : 100	
		Tegningsnr. <i>501</i>	
		Prosj.nr. <i>056n</i>	

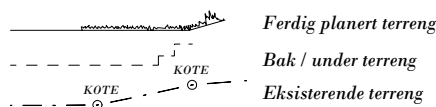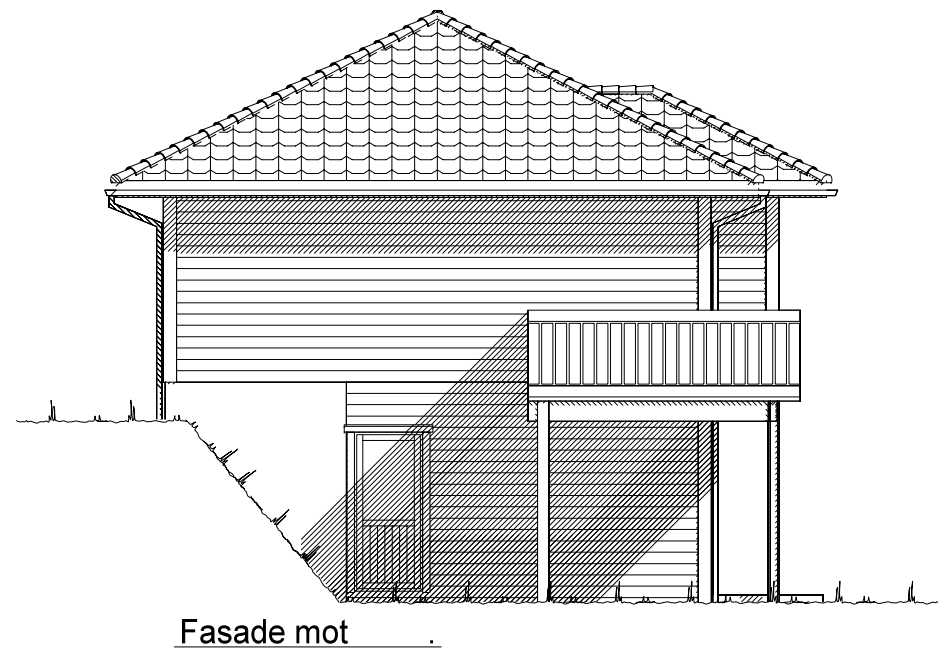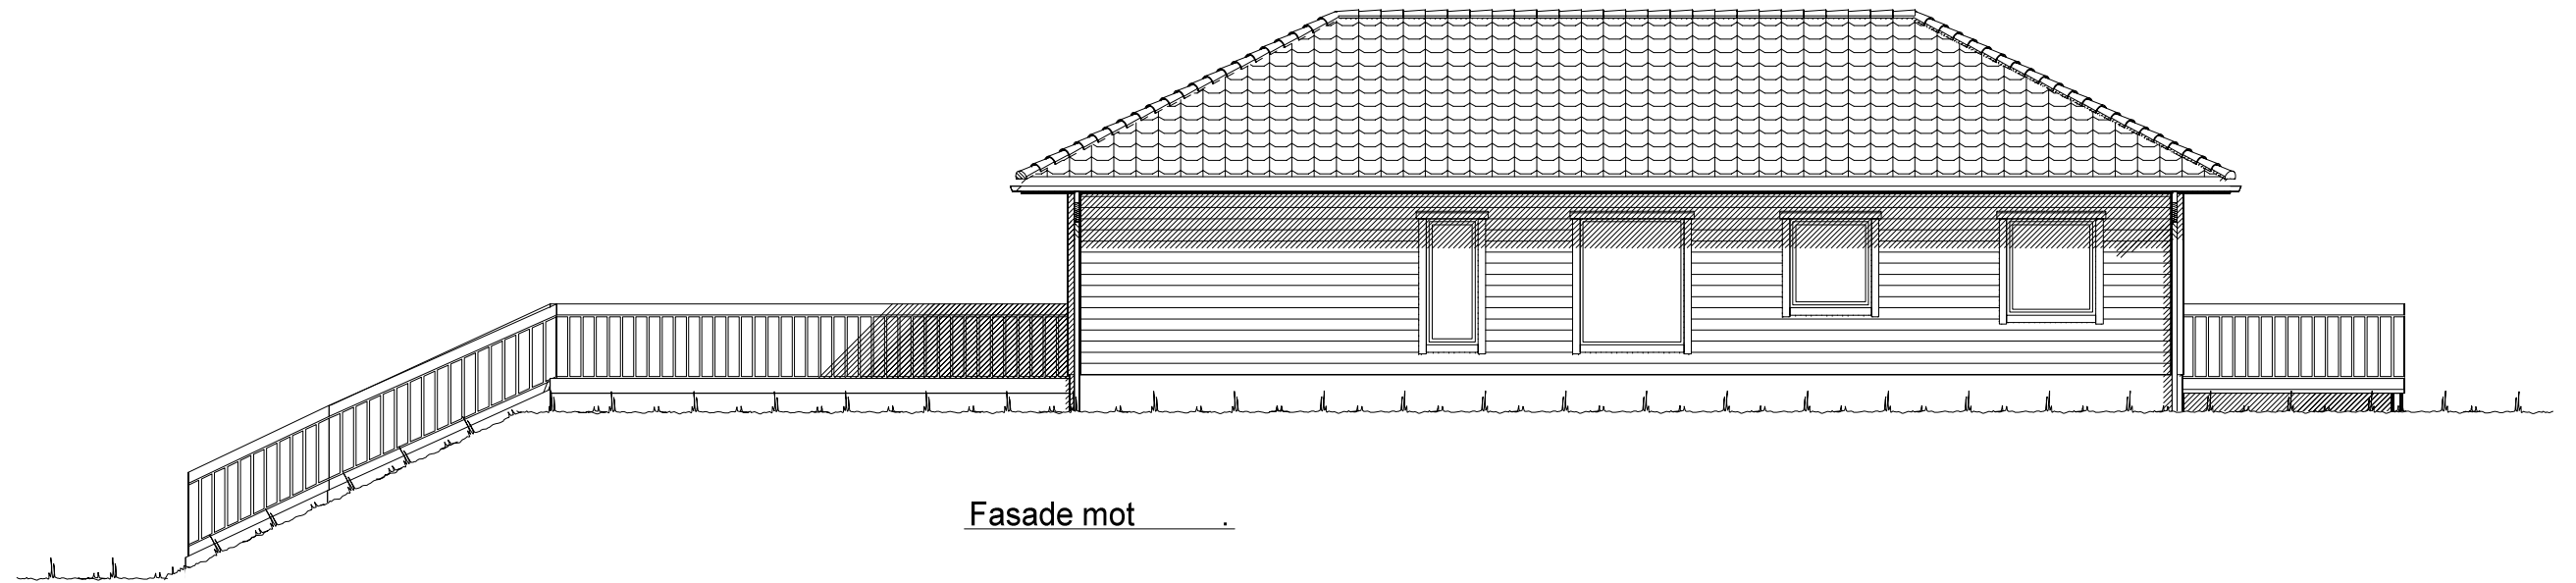

UTFORMING AV TILTAK BEKREFTES FOREVIST:				
Nabo.nr.	G.nr.	Br.nr.	Dato	Sign.
Nabo.nr.	G.nr.	Br.nr.	Dato	Sign.
Nabo.nr.	G.nr.	Br.nr.	Dato	Sign.
Nabo.nr.	G.nr.	Br.nr.	Dato	Sign.

		Tiltakshaver: Hans og Anita Bøtter Brevik	
		Forhandler: Vestkyst Bygg AS	
Hustype: Blåfjellet/S.		Fasade 3 og 4	
Byggeplassens adresse:		ARKIV NR.:	DATO 01.08.11
Skåråfjellet 5360 Kolltveit, Fjell Kommune			REV.1 11.02.14 tn
G.nr. 33 Br.nr. 315		Er tegning klarert for bestilling, kontrakt og søkning ?	TRYGGE HJEM
		Nei	SKALA 1 : 100
			Tegningsnr. 502
			Prosj.nr. 056n
DATA DESIGN SYSTEM			
VESTLANDSHUSGRUPPENS ARKITEKTKONTOR - 6018 ÅLESUND - TLF. 70 17 89 00			
TEGNINGEN MÅ HVERKEN HELT ELLER DELVIS KOPIERES ELLER BENYTTES VED TILTAK SOM VESTLANDSHUS IKKE MEDVIRKER I.			

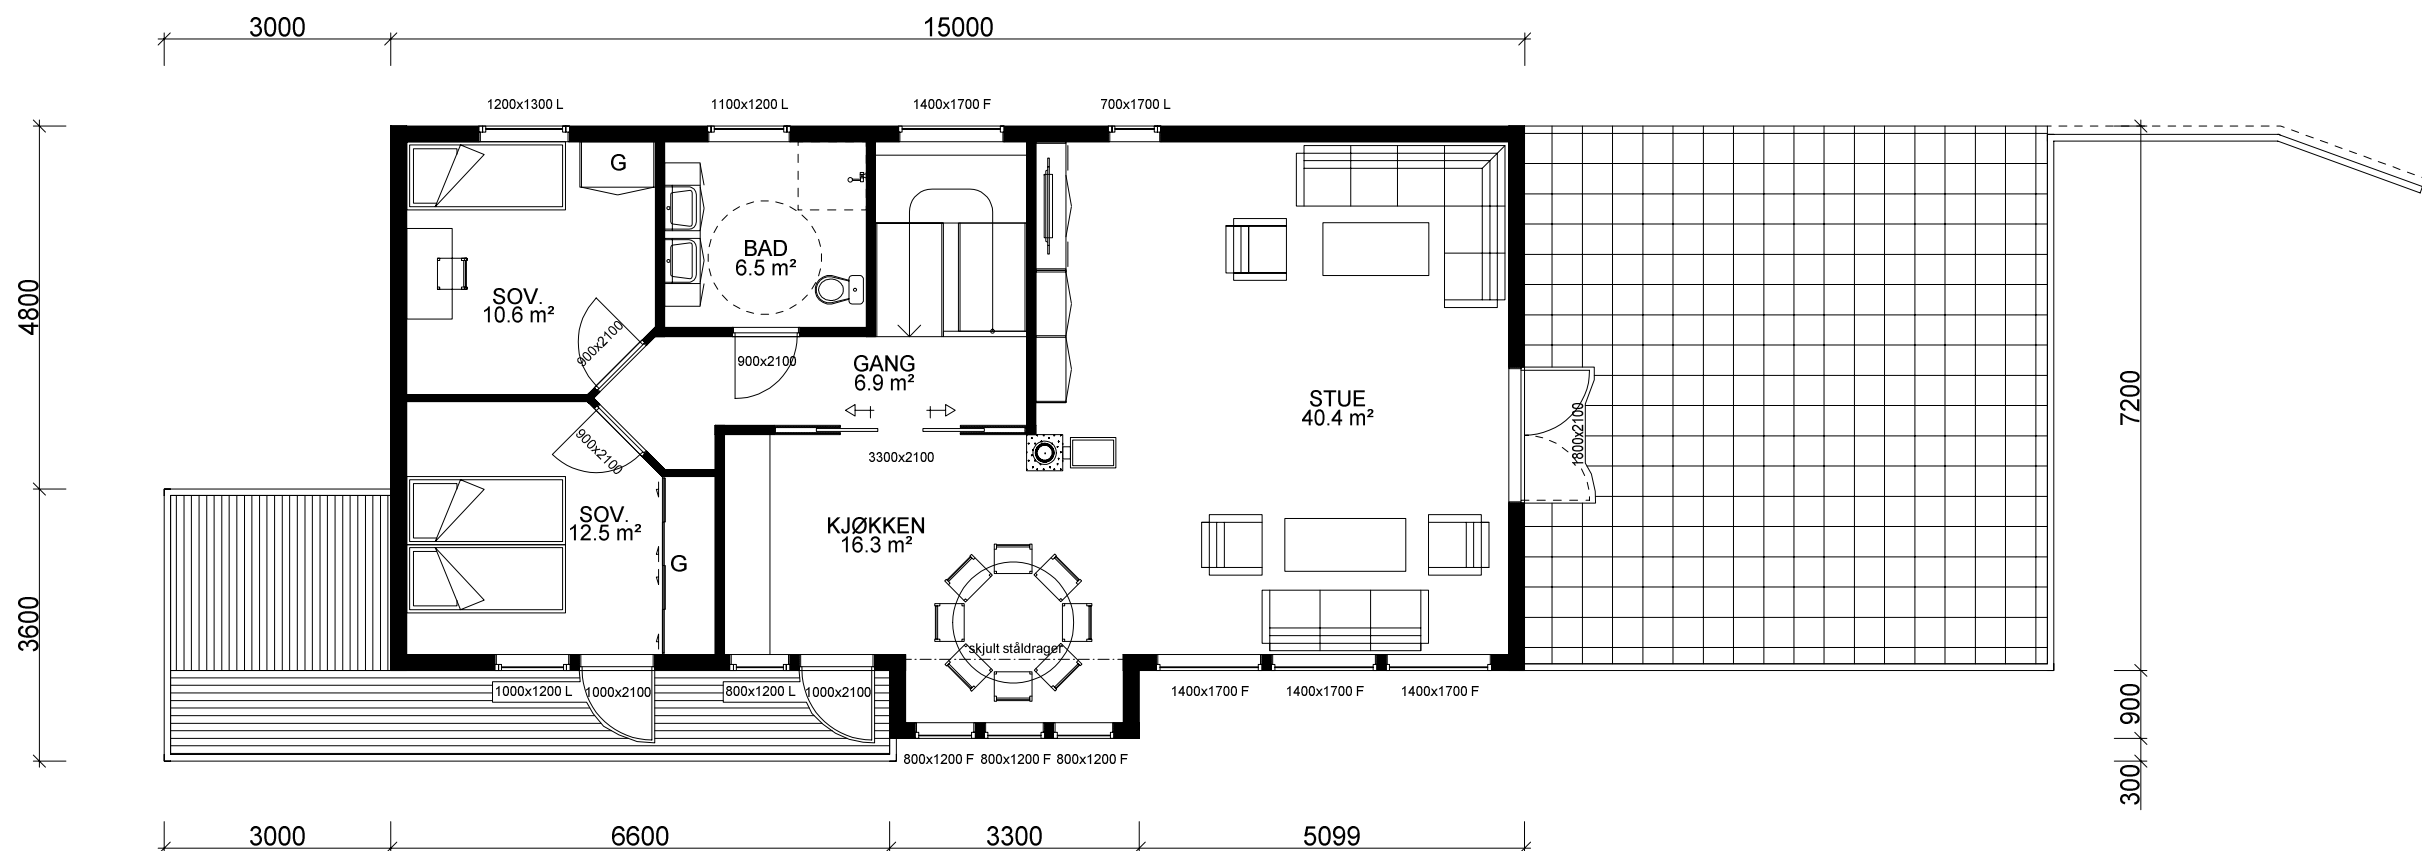

HOVEDPLAN: 101,4 m² BRA

Bygning i:
Risikoklasse 4
Brannklasse 1


Kanaler fra ventilasjonsanlegg, vil i noen tilfeller medføre ekstra veggtykkelser eller "kassing", som får mindre konsekvenser for romløsninger. Dette kan eventuelt justeres noe før igangsetting av bygget.

NB! Ved innhenting av pristilbud av ytterdører og vindu, må forutsetningen i varmetapsberegningen legges til grunn. Her blir det forutsatt en maksimal, gjennomsnittlig U-verdi til ytterdører og vindu for bygget. Høy prosentandel over 20% vindu og dører, har konsekvenser for byggets isolering.


% vindu- og dørareal er beregnet til: -xx%
Gjennomsnittlig U-verdi er her: _____

Arealberegninger i hht. NS 3940	Bruksareal BRA i m²				P-ROM Primære rom
	Pr etasje	Utvendig bod/garasje	Åpent over- byggd areal og carport	Sum BRA	
U. etg. plan	94.8	46.3	4.3	145.4	75.4
H. etg. plan	101.4	0.0	0.0	101.4	101.4
SUM :	196.2	46.3	4.3	246.8	176.8
BYA :	180.1	0.0	0.0	180.1	
Grunnflate/ fotavtrykk :	158.4				

 VESTLANDS HUS		Tiltakshaver: <i>Hans og Anita Bøtter Brevik</i>				
		Forhandler: <i>Vestkyst Bygg AS</i>				
Hustype: Blåfjellet/S.		Plan		DATO 01.08.11		TRYGGE HJEM
Byggeplassens adresse:		ARKIV NR.:		REV.1 11.02.14 tn		
Skårafjellet 5360 Kolltveit, Fjell Kommune				REV.2		
				REV.3		
G.nr. 33	Br.nr. 315	Er tegning klarert for bestilling, kontrakt og søkning ?		Nei		Tegningsnr. 503
				 DATA DESIGN SYSTEM		Prosj.nr. 056n
VESTLANDSHUSGRUPPENS ARKITEKTKONTOR - 6018 ÅLESUND - TLF. 70 17 89 00						
TEGNINGEN MÅ HVERKEN HELT ELLER DELVIS KOPIERES ELLER BENYTTES VED TILTAK SOM VESTLANDSHUS IKKE MEDVIRKER I.						

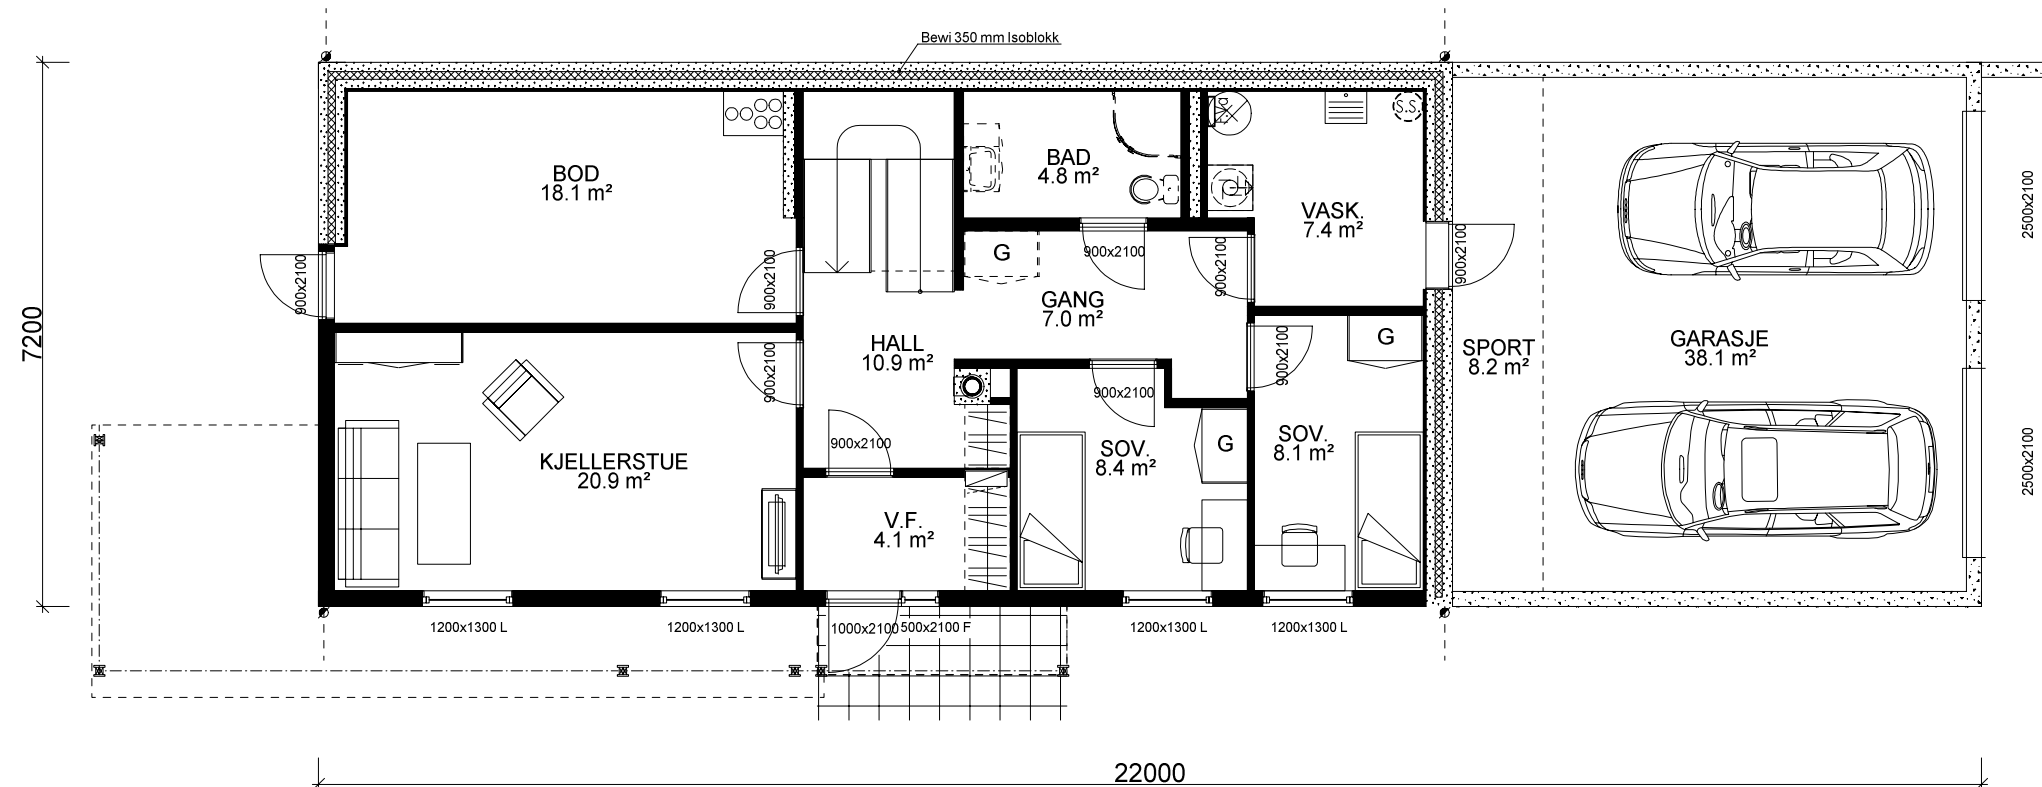

UNDERETASJE: 94,8 m² + SPORT 8,2 m² + GARASJE 38,1 m² BRA

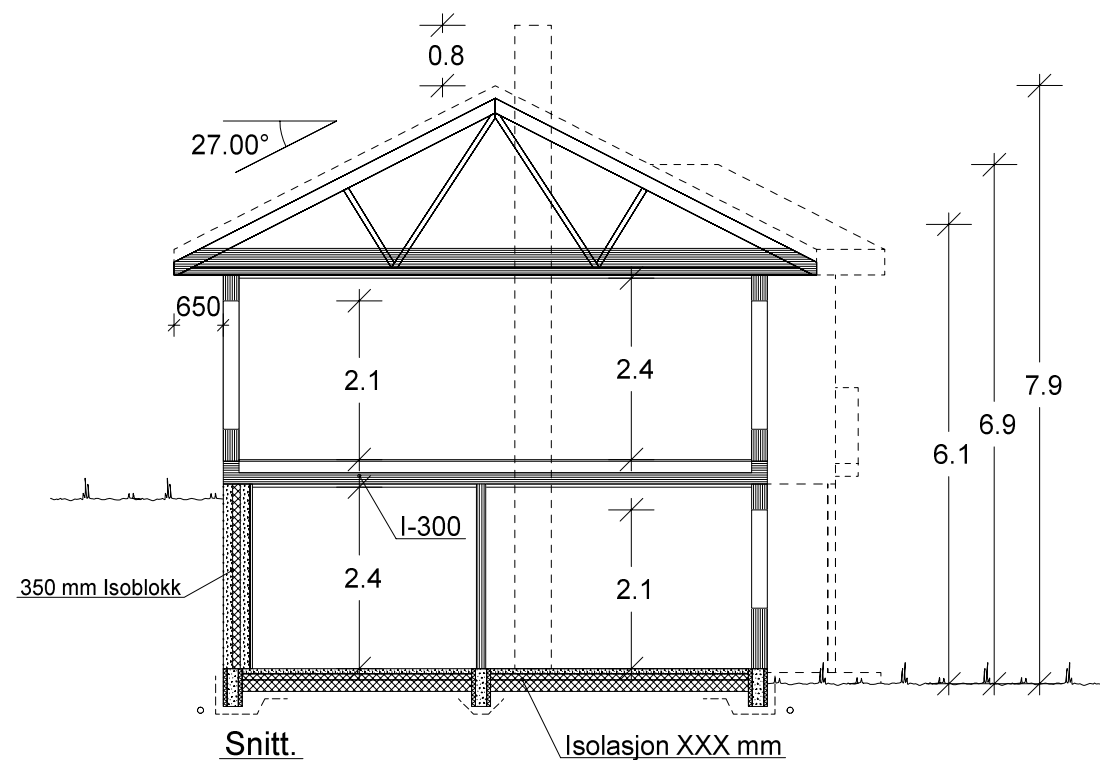

		Tiltakshaver: Hans og Anita Bøtter Brevik							
VESTLANDS HUS		Forhandler: Vestkyst Bygg AS							
Hustype: Blåfjellet/S.		Plan og snitt		DATO 01.08.11		TRYGGE HJEM			
Byggeplassens adresse:			ARKIV NR.:		REV.1 11.02.14 tn		SKALA 1 : 100		
Skårafjellet 5360 Kolltveit, Fjell Kommune					REV.2				
					REV.3				
G.nr. 33		Br.nr. 315	Er tegning klarert for bestilling, kontrakt og søkning ?		Nei		Tegningsnr. 504		
						 DATA DESIGN SYSTEM		Prosj.nr. 056n	
VESTLANDSHUSGRUPPENS ARKITEKTKONTOR - 6018 ÅLESUND - TLF. 70 17 89 00									
TEGNINGEN MÅ HVERKEN HELT ELLER DELVIS KOPIERES ELLER BENYTTES VED TILTAK SOM VESTLANDSHUS IKKE MEDVIRKER I.									