

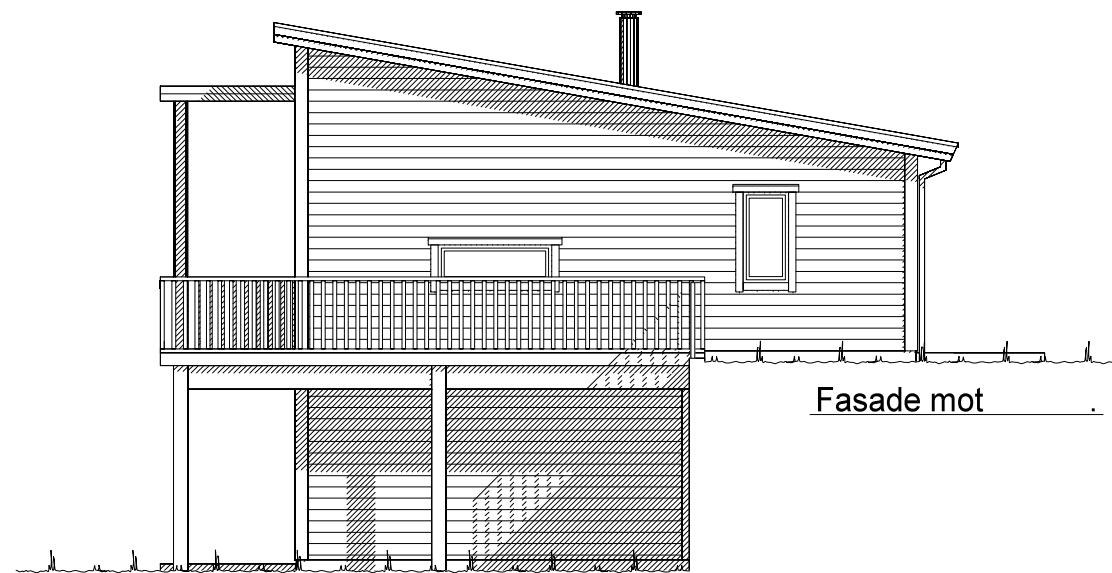
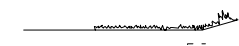


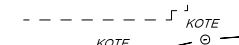

Fasade mot \_\_\_\_\_.

 


Fasade mot \_\_\_\_\_.

 Ferdig planert terreng  
 Bak / under terreng  
 Eksisterende terreng


UTFORMING AV TILTAK BEKREFTES FOREVIST:

|          |       |        |      |       |
|----------|-------|--------|------|-------|
| Nabo.nr. | G.nr. | Br.nr. | Dato | Sign. |
| Nabo.nr. | G.nr. | Br.nr. | Dato | Sign. |
| Nabo.nr. | G.nr. | Br.nr. | Dato | Sign. |
| Nabo.nr. | G.nr. | Br.nr. | Dato | Sign. |


|   |        |                                                          |                   |
|---|--------|----------------------------------------------------------|-------------------|
|                         |        | Tiltakshaver: Bømlo Hus AS                               |                   |
|   |        | Forhandler: Malerboden Handverkerterservice AS           |                   |
| Hustype:      Spesial                                                                                        |        | Fasade 1 og 2                                            |                   |
| Byggeplassens adresse:<br>Bømlo                                                                              |        | ARKIV NR.:                                               | DATO 22.03.16 vhh |
|   |        |                                                          | REV.1             |
|   |        |                                                          | REV.2             |
|   |        |                                                          | REV.3             |
| G.nr.   | Br.nr. | Er tegning klarert for bestilling, kontrakt og søkning ? | Nei               |
| DATA DESIGN SYSTEM                                                                                           |        |                                                          |                   |
| TRYGGE HJEM                                                                                                  |        |                                                          |                   |
| SKALA 1 : 100                                                                                                |        |                                                          |                   |
| Tegningsnr. 501                                                                                              |        |                                                          |                   |
| Prosj.nr. 718v                                                                                               |        |                                                          |                   |
| VESTLANDSHUSGRUPPENS ARKITEKTKONTOR - 6018 ÅLESUND - TLF. 70 17 89 00                                        |        |                                                          |                   |
| TEGNINGEN MÅ HVERKEN HELT ELLER DELVIS KOPIERES ELLER BENYTTES VED TILTAK SOM VESTLANDSHUS IKKE MEDVIRKER I. |        |                                                          |                   |

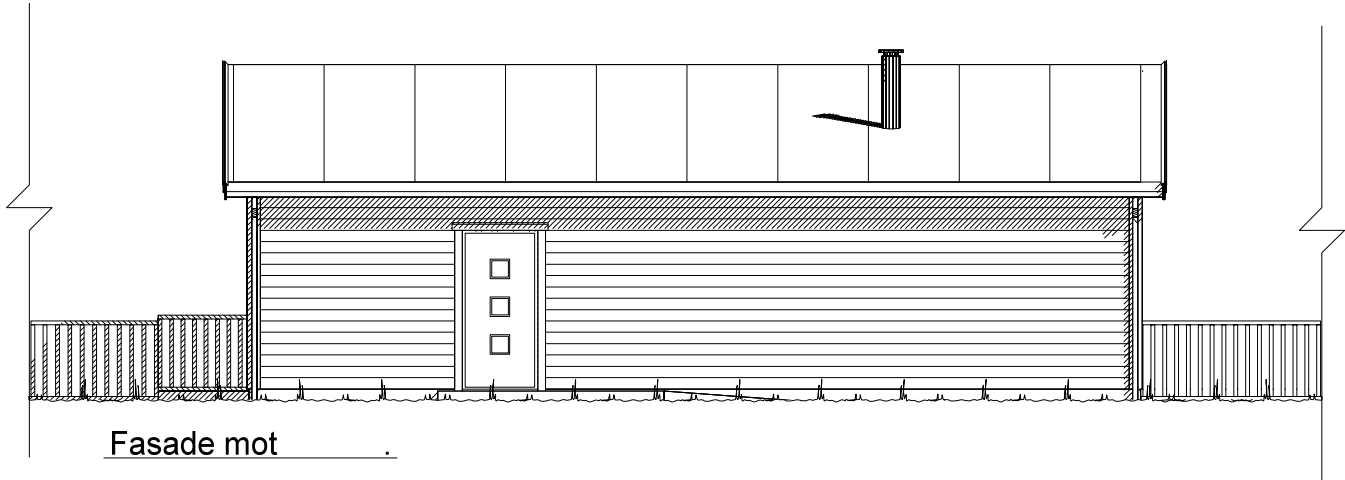

Fasade mot \_\_\_\_\_.

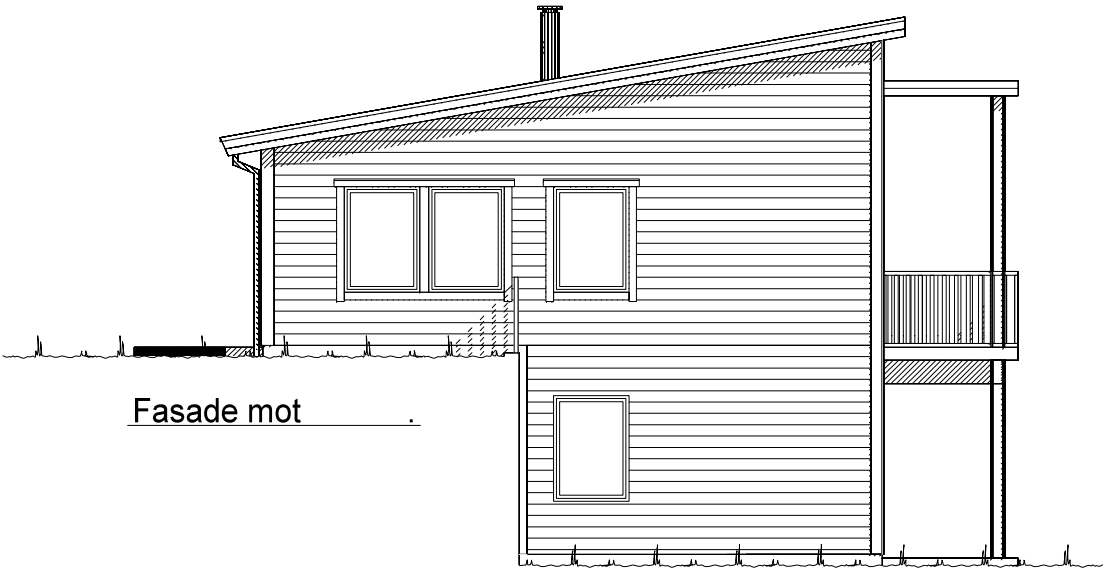

Fasade mot \_\_\_\_\_.

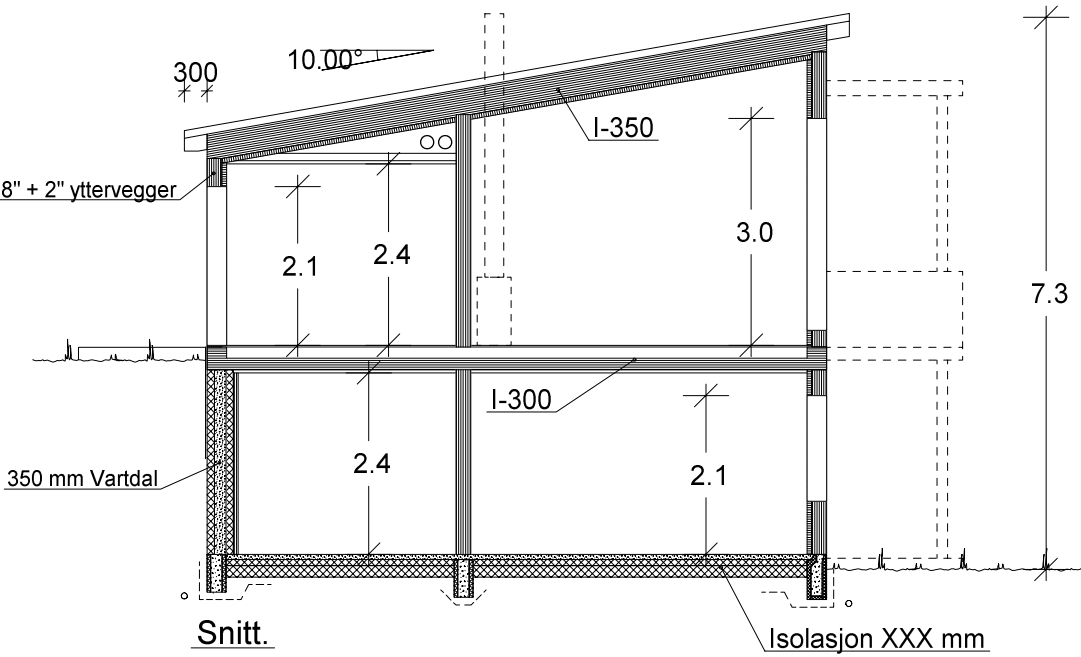



Snitt.

Isolasjon XXX mm

Ferdig planert terreng  
Bak / under terreng  
Eksisterende terreng

| UTFORMING AV TILTAK BEKREFTES FOREVIST: |       |        |      |       |
|-----------------------------------------|-------|--------|------|-------|
| Nabo.nr.                                | G.nr. | Br.nr. | Dato | Sign. |
| Nabo.nr.                                | G.nr. | Br.nr. | Dato | Sign. |
| Nabo.nr.                                | G.nr. | Br.nr. | Dato | Sign. |
| Nabo.nr.                                | G.nr. | Br.nr. | Dato | Sign. |

|   |        |                                                          |                 |
|---|--------|----------------------------------------------------------|-----------------|
| VESTLANDS HUS                                                                                                |        | Tiltakshaver: Bømlo Hus AS                               |                 |
|   |        | Forhandler: Malerboden Handverkerterservice AS           |                 |
| Hustype: Spesial                                                                                             |        | Fasade 3, 4 og snitt                                     |                 |
| Byggeplassens adresse: Bømlo                                                                                 |        | ARKIV NR.:                                               |                 |
| G.nr.   | Br.nr. | Er tegning klarert for bestilling, kontrakt og søkning ? | Nei             |
| VESTLANDSHUSGRUPPENS ARKITEKTKONTOR - 6018 ÅLESUND - TLF. 70 17 89 00                                        |        |                                                          |                 |
| TEGNINGEN MÅ HVERKEN HELT ELLER DELVIS KOPIERES ELLER BENYTTES VED TILTAK SOM VESTLANDSHUS IKKE MEDVIRKER I. |        |                                                          |                 |
|   |        | DATO 22.03.16 vhh                                        | TRYGGE HJEM     |
|   |        | REV.1                                                    | SKALA 1 : 100   |
|   |        | REV.2                                                    |                 |
|   |        | REV.3                                                    | Tegningsnr. 502 |
|   |        | DATA DESIGN SYSTEM                                       | Prosj.nr. 718v  |

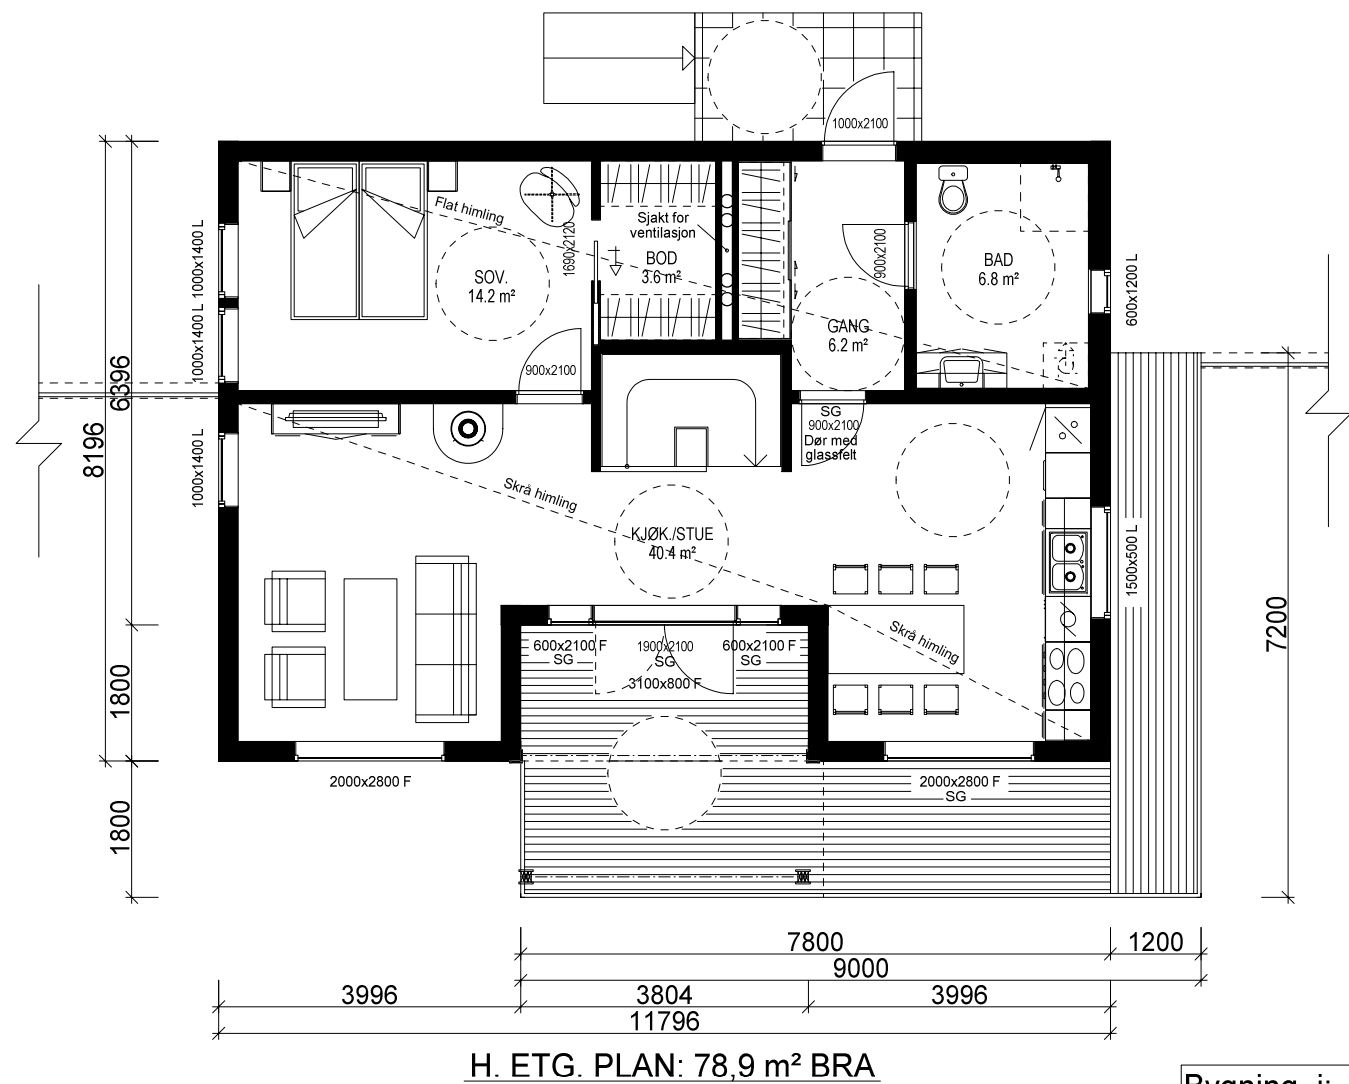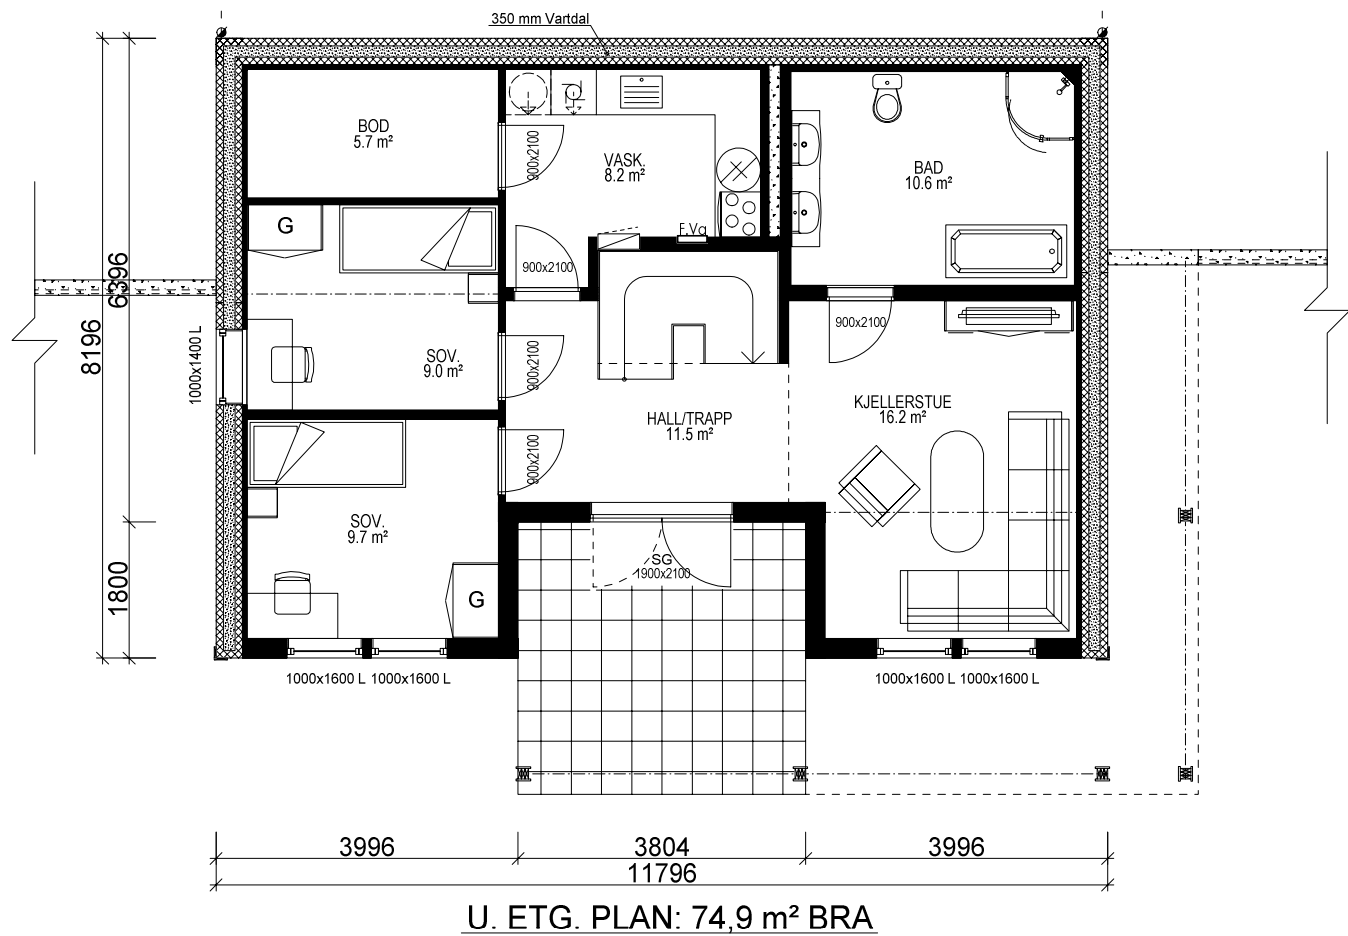

Bygning i:  
Risikoklasse 4  
Brannklasse 1

Kanaler fra ventilasjonsanlegg, vil i noen tilfeller medføre ekstra veggtykkelser eller "kassing", som får mindre konsekvenser for romløsninger. Dette kan eventuelt justeres noe før igangsetting av bygget.

NB! Ved innhenting av pristilbud av ytterdører og vindu, må forutsetningen i varmetapsberegningen legges til grunn. Her blir det forutsatt en maksimal, gjennomsnittlig U-verdi til ytterdører og vindu for bygget. Høy prosentandel over 20% vindu og dører, har konsekvenser for byggets isolering.

% vindu- og dørareal er beregnet til: -xx%  
Gjennomsnittlig U-verdi er her:

Prosjekteres etter TEK10 - 24.06.15

Bruk av personsikkerhetsglass i vindu, er markert på plan med SG

Sportsbod i frittstående bygg/garasje. SKAL være tilgjengelig og ha trinnfri adkomst. SKAL bygges samtidig som hus.

(Bygningens totale bruksareal på tomt)

| Arealberegninger i hht. NS 3940 | Bruksareal BRA i m² |                                 |         | P-ROM Primære rom |
|---------------------------------|---------------------|---------------------------------|---------|-------------------|
|                                 | Pr etasje           | Åpent overbygg areal og carport | Sum BRA |                   |
| U. etg. plan                    | 74.9                | 24.5                            | 99.4    | 68.8              |
| H. etg. plan                    | 78.9                | 12.0                            | 90.9    | 74.0              |
| SUM :                           | 153.8               | 36.5                            | 190.3   | 142.8             |
| BYA :                           | 119.4               | 0.0                             | 119.4   |                   |
| Grunnflate/fotavtrykk :         | 89.8                |                                 |         |                   |

|   |        |                                                          |  |   |                 |
|---|--------|----------------------------------------------------------|--|---|-----------------|
| <br><b>VESTLANDS HUS</b> |        | Tiltakshaver: <i>Bømlo Hus AS</i>                        |  |   |                 |
|   |        | Forhandler: <i>Malerboden Handverkerneservice AS</i>     |  |   |                 |
| Hustype:      Spesial                                                                                         |        | Plan                                                     |  | DATO 22.03.16 vhh                                                                                        | TRYGGE HJEM     |
| Byggeplassens adresse:<br><br>Bømlo                                                                           |        | ARKIV NR.:                                               |  | REV.1   |                 |
|   |        |                                                          |  | REV.2   |                 |
|   |        |                                                          |  | REV.3   |                 |
| G.nr.   | Br.nr. | Er tegning klarert for bestilling, kontrakt og søkning ? |  | Nei   | Tegningsnr. 503 |
|   |        |                                                          |  |  DATA DESIGN SYSTEM | Prosj.nr. 718v  |
| VESTLANDSHUSGRUPPENS ARKITEKTKONTOR - 6018 ÅLESUND - TLF. 70 17 89 00                                         |        |                                                          |  |   |                 |
| TEGNINGEN MÅ HVERKEN HELT ELLER DELVIS KOPIERES ELLER BENYTTES VED TILTAK SOM VESTLANDSHUS IKKE MEDVIRKER I.  |        |                                                          |  |   |                 |

|                   |                 |
|-------------------|-----------------|
| DATO 22.03.16 vhh | TRYGGE HJEM     |
| REV.1             | SKALA 1 : 100   |
| REV.2             |                 |
| REV.3             | Tegningsnr. 503 |
|                   | Prosj.nr. 718v  |