




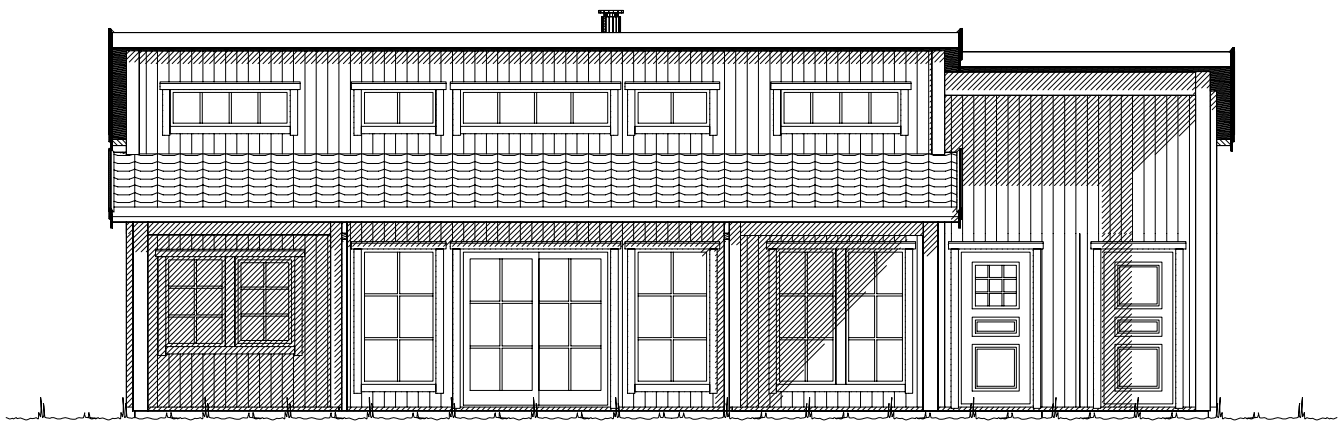

Fasade mot _____.

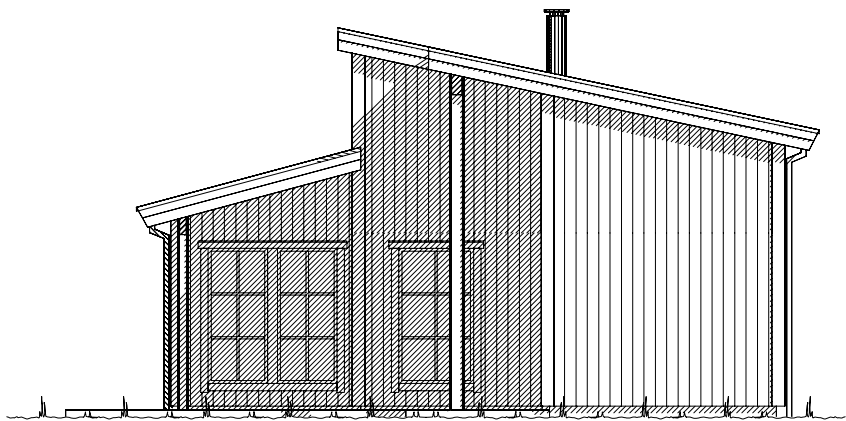


Fasade mot _____.

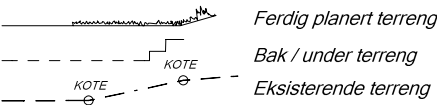


UTFORMING AV TILTAK BEKREFTES FOREVIST:				
Nabo.nr.	G.nr.	Br.nr.	Dato	Sign.
Nabo.nr.	G.nr.	Br.nr.	Dato	Sign.
Nabo.nr.	G.nr.	Br.nr.	Dato	Sign.
Nabo.nr.	G.nr.	Br.nr.	Dato	Sign.


 VESTLANDS HUS		Tiltakshaver: Herborg Honnstad				
		Forhandler: Pre-Bo Bygg AS				
Fritidsbolig: Spesial		Fasade 1 og 2		DATO 20.11.17 vhh		SKALA 1 : 100
Byggeplassens adresse: 6642 Stangvik, Surnadal		ARKIV NR.:		REV.1		
				REV.2		
				REV.3		
G.nr. 119	Br.nr. 81	Er tegning klarert for bestilling, kontrakt og søkning ?		Nei	 DATA DESIGN SYSTEM	Tegningsnr. 501
						Prosj.nr. 170192
VESTLANDSHUSGRUPPENS ARKITEKTKONTOR - 6018 ÅLESUND - TLF. 70 17 89 00						
TEGNINGEN MÅ HVERKEN HELT ELLER DELVIS KOPIERES ELLER BENYTTES VED TILTAK SOM VESTLANDSHUS IKKE MEDVIRKER I.						

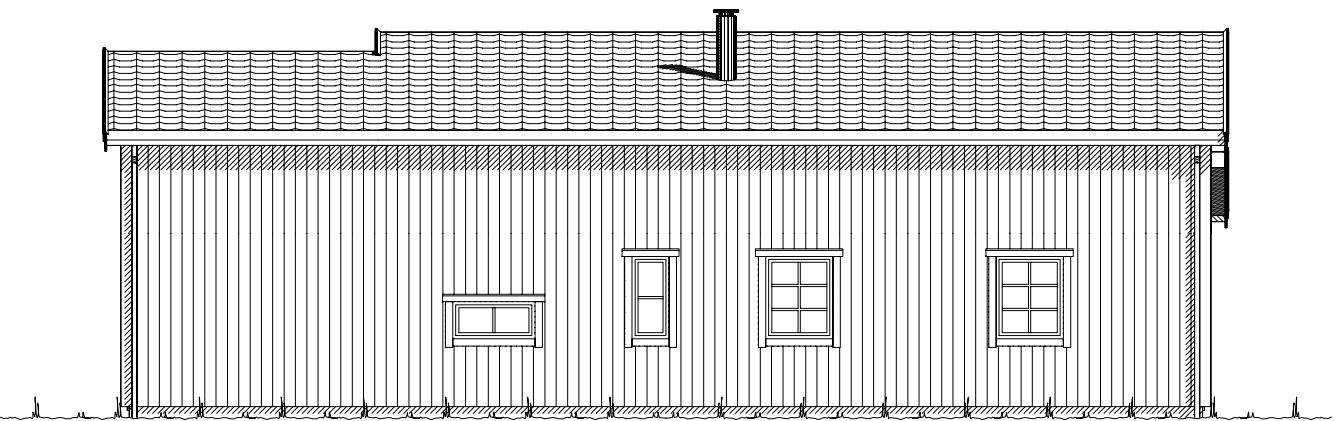

Fasade mot _____.

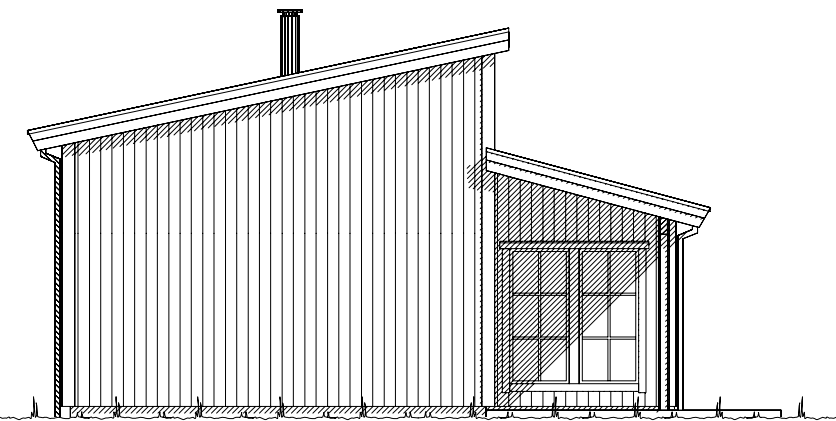

Fasade mot _____.


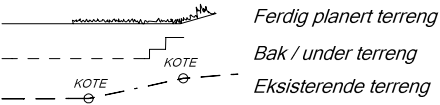


UTFORMING AV TILTAK BEKREFTES FOREVIST:				
Nabo.nr.	G.nr.	Br.nr.	Dato	Sign.
Nabo.nr.	G.nr.	Br.nr.	Dato	Sign.
Nabo.nr.	G.nr.	Br.nr.	Dato	Sign.
Nabo.nr.	G.nr.	Br.nr.	Dato	Sign.


		Tiltakshaver: Herborg Honnstad	
		Forhandler: Pre-Bo Bygg AS	
Fritidsbolig: Spesial		Fasade 3 og 4	
Byggeplassens adresse:		ARKIV NR.:	DATO 20.11.17 vhh
6642 Stangvik, Surnadal			REV.1
			REV.2
			REV.3
G.nr. 119	Br.nr. 81	Er tegning klarert for bestilling, kontrakt og søkning ?	Nei
VESTLANDSHUSGRUPPENS ARKITEKTKONTOR - 6018 ÅLESUND - TLF. 70 17 89 00			
TEGNINGEN MÅ HVERKEN HELT ELLER DELVIS KOPIERES ELLER BENYTTES VED TILTAK SOM VESTLANDSHUS IKKE MEDVIRKER I.			

SKALA 1 : 100
Tegningsnr. 502
Prosj.nr. 170192

Gjeldende plans høydebestemmelser:	
Maks. kotehøyde møne:	Kote
Maks. kotehøyde gesims:	Kote
Regnet fra gj. snittlig planert terreng:	
Maks.høyde møne:	= 00.0 m
Maks.høyde gesims:	= 00.0 m
Regnet fra gj. snittlig eksisterende terreng:	
Maks.høyde møne:	= 00.0 m
Maks.høyde gesims:	= 00.0 m
Grad av utnyttning iht. gjeldende plan:	
Benevnelse og krav:	%BYA ?? %

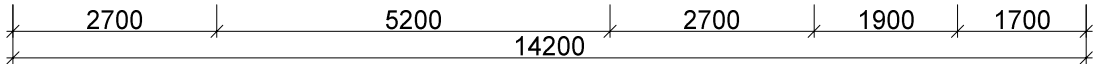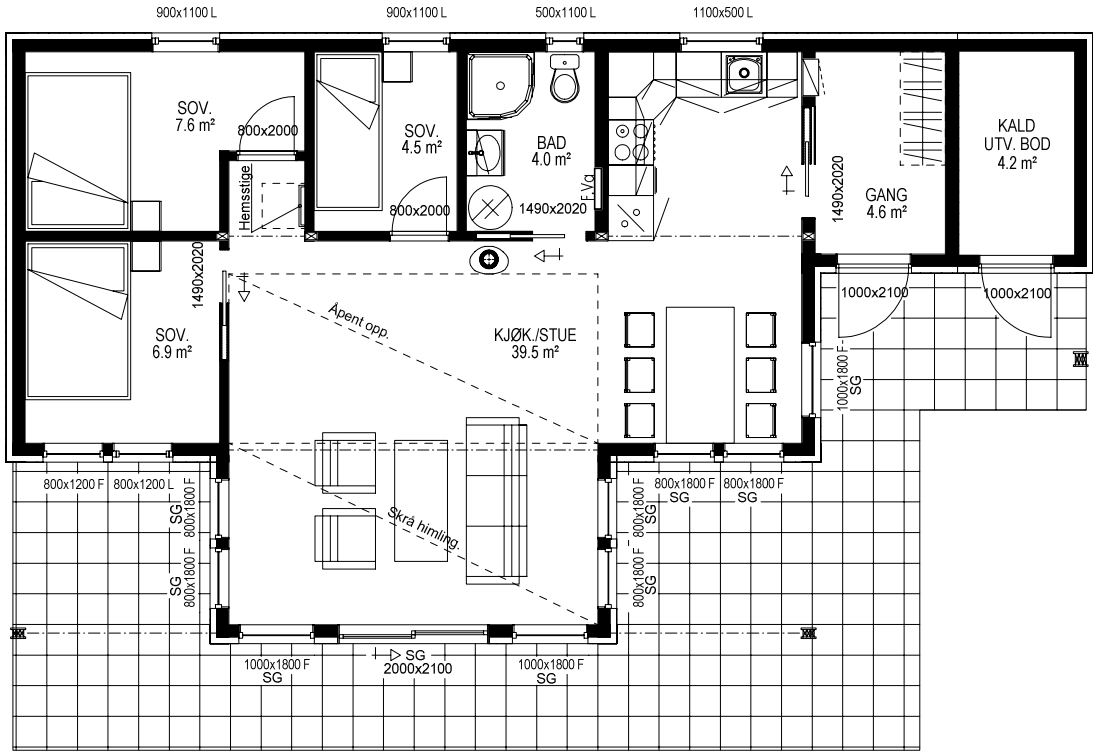

H. ETG. PLAN: 70,0 m² + KALD UTV. BOD: 4,2 m² BRA

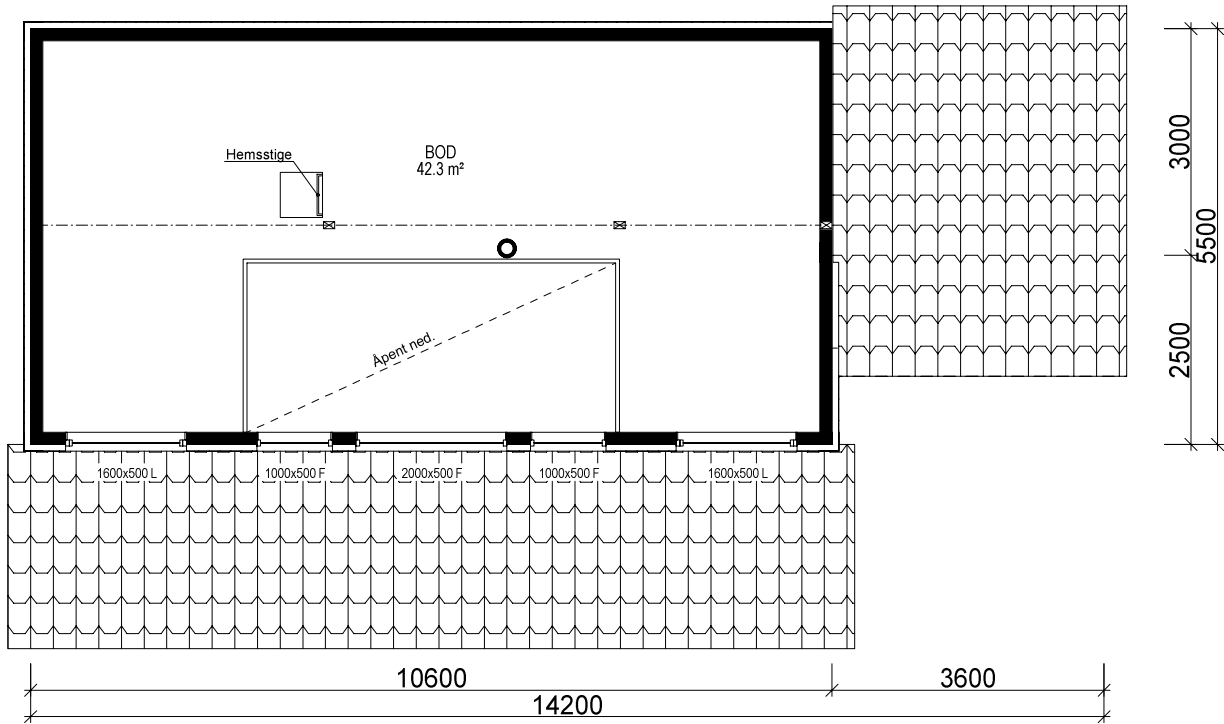

2. ETG. PLAN.

Bygning i:
Risikoklasse 4
Brannklasse 1

Kanaler fra ventilasjonsanlegg, vil i noen tilfeller medføre ekstra veggtykkelser eller "kassing", som får mindre konsekvenser for romløsninger. Dette kan eventuelt justeres noe før igangsetting av bygget.

NB! Ved innhenting av pristilbud av ytterdører og vindu, må forutsetningen i varmetapsberegningen legges til grunn. Her blir det forutsatt en maksimal, gjennomsnittlig U-verdi til ytterdører og vindu for bygget. Høy prosentandel over 20% vindu og dører, har konsekvenser for byggets isolering.

% vindu- og dørareal er beregnet til: -xx%
Gjennomsnittlig U-verdi er her: _____



Prosjekteres etter TEK10 - 12.11.15

Bruk av personsikkerhetsglass i vindu, er markert på plan med SG

Arealberegninger i hht. NS 3940	Bruksareal BRA i m²				P-ROM Primære rom
	Pr etasje	Utvendig bod/garasje	Åpent overbygg areal og carport	Sum BRA	
H. etg. plan	70.0	4.2	14.6	88.8	70.0
SUM :	70.0	4.2	14.6	88.8	70.0
BYA :	85.6	0.0	16.2	101.8	
Grunnflate/fotavtrykk :	81.6				

VESTLANDS HUS		Tiltakshaver: Herborg Honnstad	
		Forhandler: Pre-Bo Bygg AS	
Fritidsbolig: Spesial Plan		DATO 20.11.17 vhh	
Byggeplassens adresse: 6642 Stangvik, Surnadal		REV.1	
ARKIV NR.:		REV.2	
G.nr. 119 Br.nr. 81		REV.3	
Er tegning klarert for bestilling, kontrakt og søkning ?		Nei	
VESTLANDSHUSGRUPPENS ARKITEKTKONTOR - 6018 ÅLESUND - TLF. 70 17 89 00			
TEGNINGEN MÅ HVERKEN HELT ELLER DELVIS KOPIERES ELLER BENYTTES VED TILTAK SOM VESTLANDSHUS IKKE MEDVIRKER I.			

SKALA 1 : 100
Tegningsnr. 503
Prosj.nr. 170192

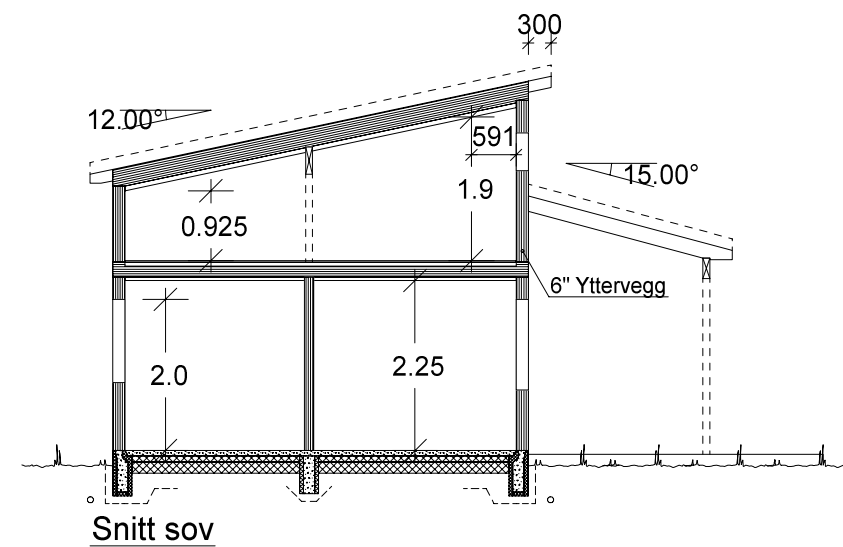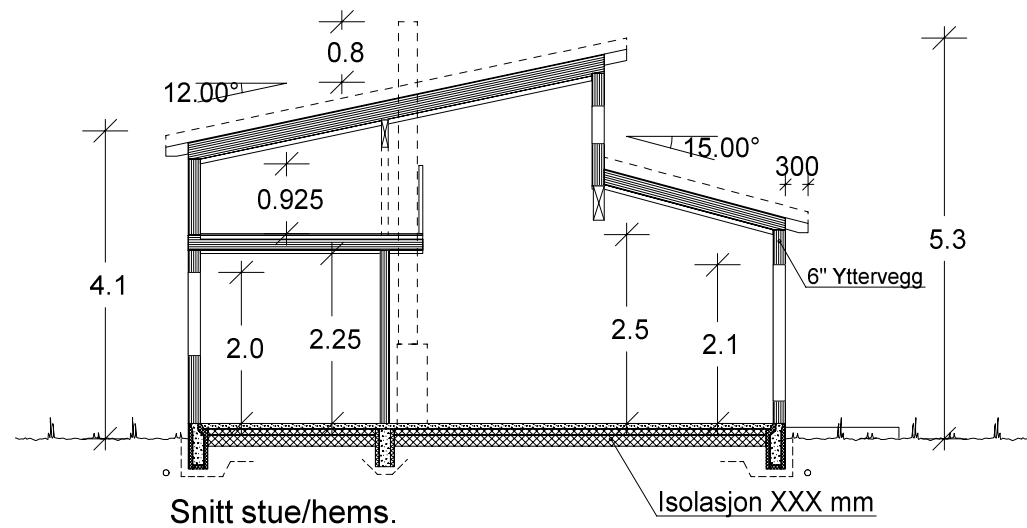

		Tiltakshaver: Herborg Honnstad	
VESTLANDS HUS		Forhandler: Pre-Bo Bygg AS	
Fritidsbolig: Spesial		Snitt	
Byggeplassens adresse:		ARKIV NR.:	DATO 20.11.17 vhh
6642 Stangvik, Surnadal			REV.1
			REV.2
		Nei	REV.3
G.nr. 119	Br.nr. 81		SKALA 1 : 100
Er tegning klarert for bestilling, kontrakt og søkning ?			Tegningsnr. 504
		DATA DESIGN SYSTEM	Prosj.nr. 170192
VESTLANDSHUSGRUPPENS ARKITEKTKONTOR - 6018 ÅLESUND - TLF. 70 17 89 00			
TEGNINGEN MÅ HVERKEN HELT ELLER DELVIS KOPIERES ELLER BENYTTES VED TILTAK SOM VESTLANDSHUS IKKE MEDVIRKER I.			