



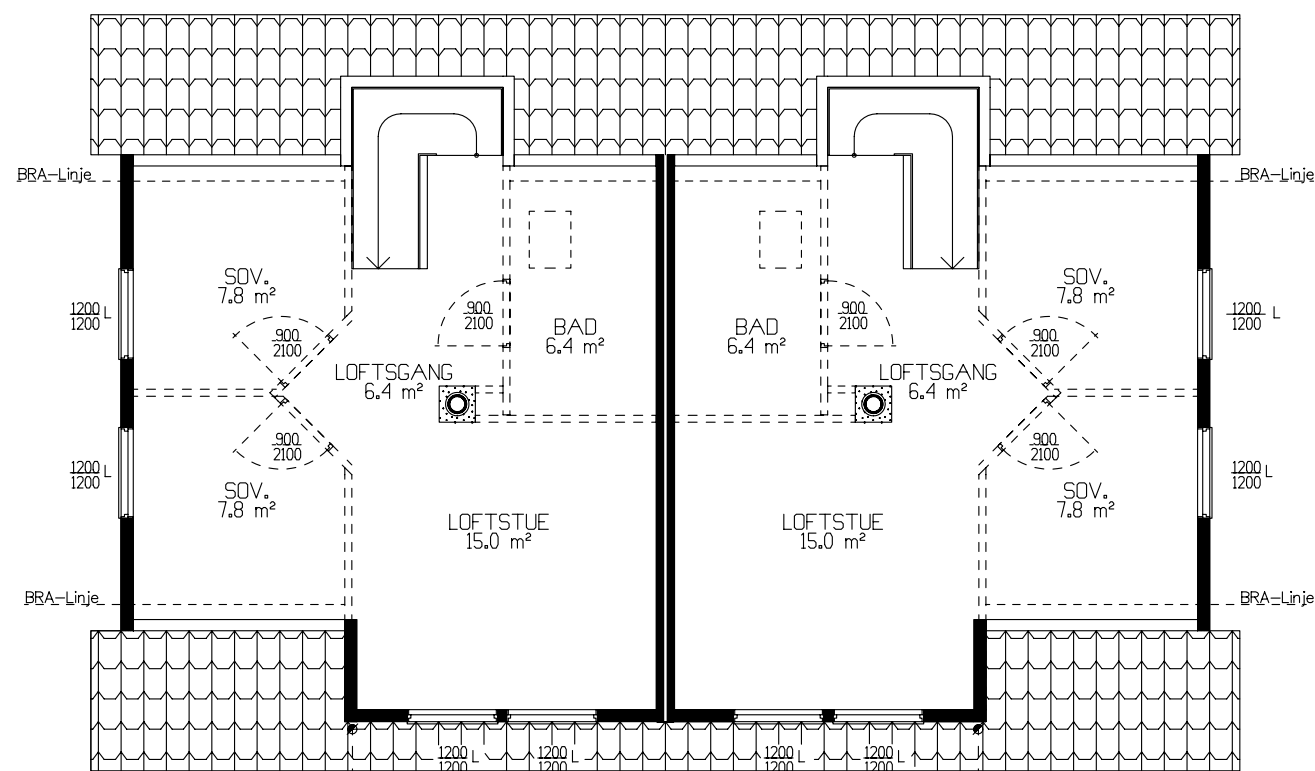


BRA	PR. LEILIGHET
	BRA
Und.etg.plan	56.70
Hovedplan	54.40
Utv. bod und.etg.	5.00
Sum 1 m²	116.10

Tiltakshaver: <i>Borgund Bygg AS</i>				 VestlandsHus
Leverandør: <i>Borgund Bygg AS</i>				
Hustype: <i>2-MANNSBOLIG</i>		PLAN		
Byggeplassens adresse:		ARKIV NR.		
<i>Flotabakkane 26, 6037 Eidsnes</i>				 TRYGGE HJEM
G.nr.	Br.nr.	ER TEGNING KONTROLLERT I H.T. SJEKKLISTER ?	NEI	Tegningsnr. 501
				Prosj.nr. 027t
VestlandsHusgruppens arkitektkontor – 6018 Alesund – Tlf. 70 17 89 00				
TEGNINGEN MÅ HVERKEN HELT ELLER DELVIS KOPIERES ELLER BENYTTES VED TILTAK SOM VESTLANDSHUS IKKE MEDVIRKER I.				

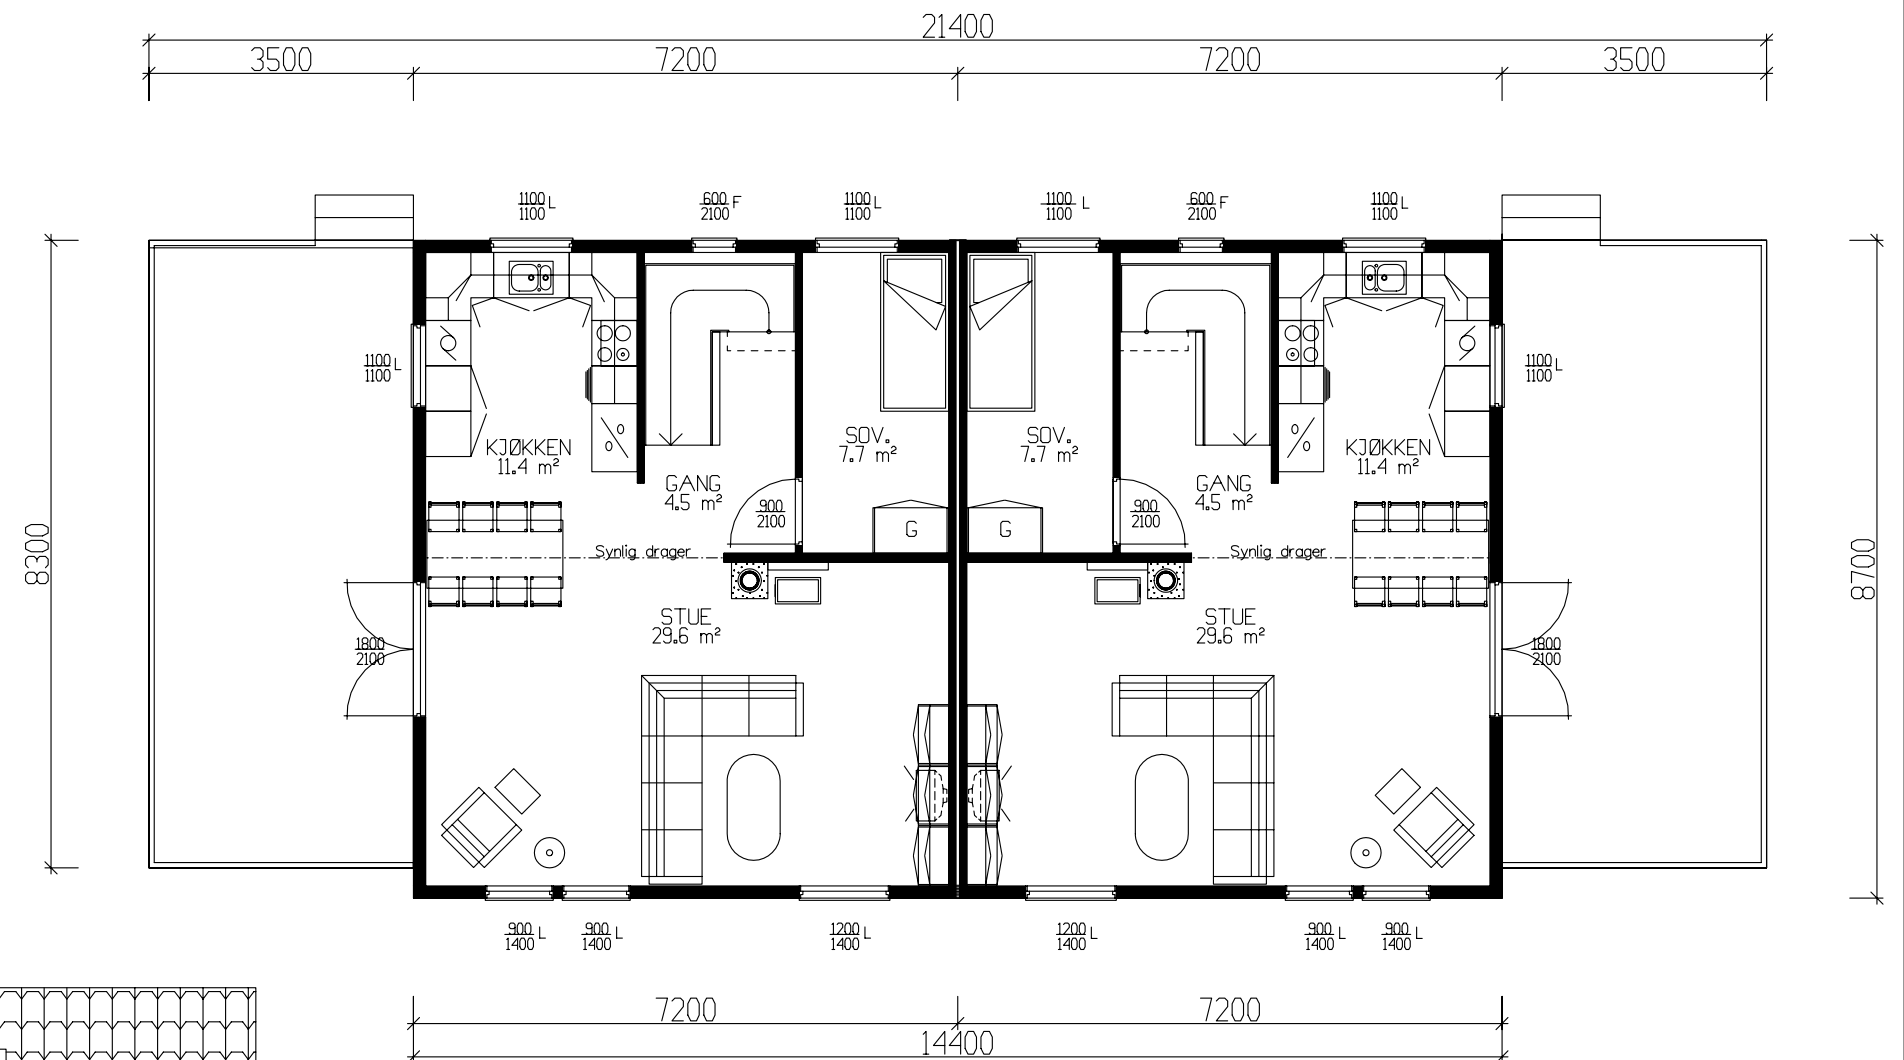




Fasade mot sør-vest

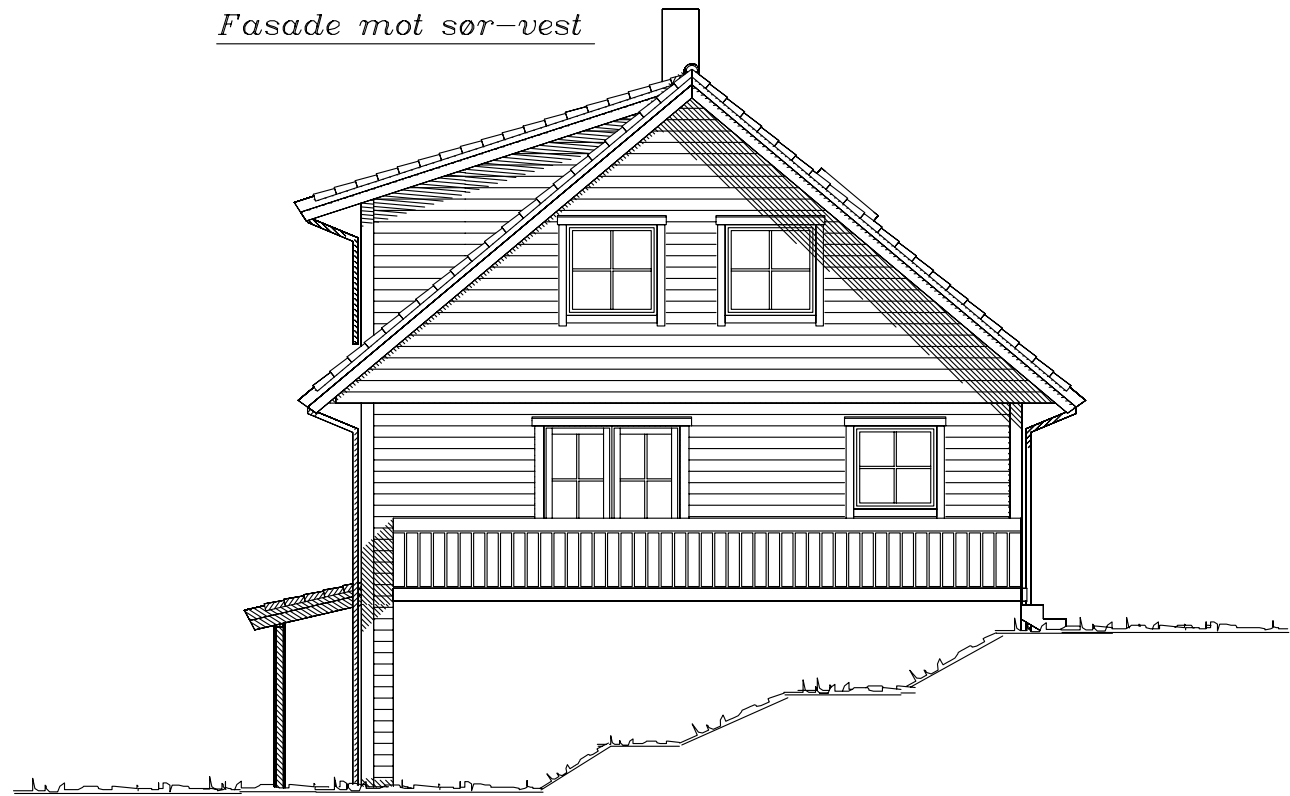

Fasade mot sør-øst

UTFORMING AV TILTAK BEKREFTES FOREVIST:

Nabo.nr.	G.nr.	Br.nr.	Dato	Sign.
Nabo.nr.	G.nr.	Br.nr.	Dato	Sign.
Nabo.nr.	G.nr.	Br.nr.	Dato	Sign.
Nabo.nr.	G.nr.	Br.nr.	Dato	Sign.

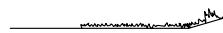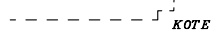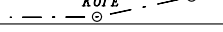 Ferdig planert terreng
 Bak / under terreng
 Eksisterende terreng

Tiltakshaver: Borgund Bygg AS				 VestlandHus
Leverandør: Borgund Bygg AS				
Hustype: 2-MANNSBOLIG		FASADER 1/2	DATO 07.03.07 tv	
Byggeplassens adresse:		ARKIV NR.	REV.1	
Flotabakkane 26, 6037 Eidsnes			REV.2	TRYGGE HJEM
G.nr.	Br.nr.	ER TEGNING KONTROLLERT I H.T. SJEKKLISTER ?	NEI	Tegningsnr. 502
			SKALA 1 : 100	Prosj.nr. 027t
			 DATA DESIGN SYSTEM	
VestlandsHusgruppens arkitektkontor – 6018 Alesund – Tlf. 70 17 89 00				
TEGNINGEN MÅ HVERKEN HELT ELLER DELVIS KOPIERES ELLER BENYTTES VED TILTAK SOM VESTLANDSHUS IKKE MEDVIRKER I.				





Fasade mot nord-øst



Fasade mot nord-vest

Tiltakshaver: Borgund Bygg AS					 VestlandsHus	
Leverandør: Borgund Bygg AS						
Fritidsbolig: 2-MANNSBOLIG		FASADER 2/2		DATO 07.03.07 tv		
Byggeplassens adresse: Fløtabakkane 26, 6037 Eidsnes			ARKIV NR.	REV.1		
				REV.2		
				REV.3		
G.nr.			Br.nr.	ER TEGNING KONTROLLERT I H.T. SJEKKLISTER ?		SKALA 1 : 100
			NEI			 DATA DESIGN SYSTEM
VestlandsHusgruppens arkitektkontor – 6018 Alesund – Tlf. 70 17 89 00						
TEGNINGEN MÅ HVERKEN HELT ELLER DELVIS KOPIERES ELLER BENYTTES VED TILTAK SOM VESTLANDSHUS IKKE MEDVIRKER I.						

Tegningsnr.	503
Prosj.nr.	027t

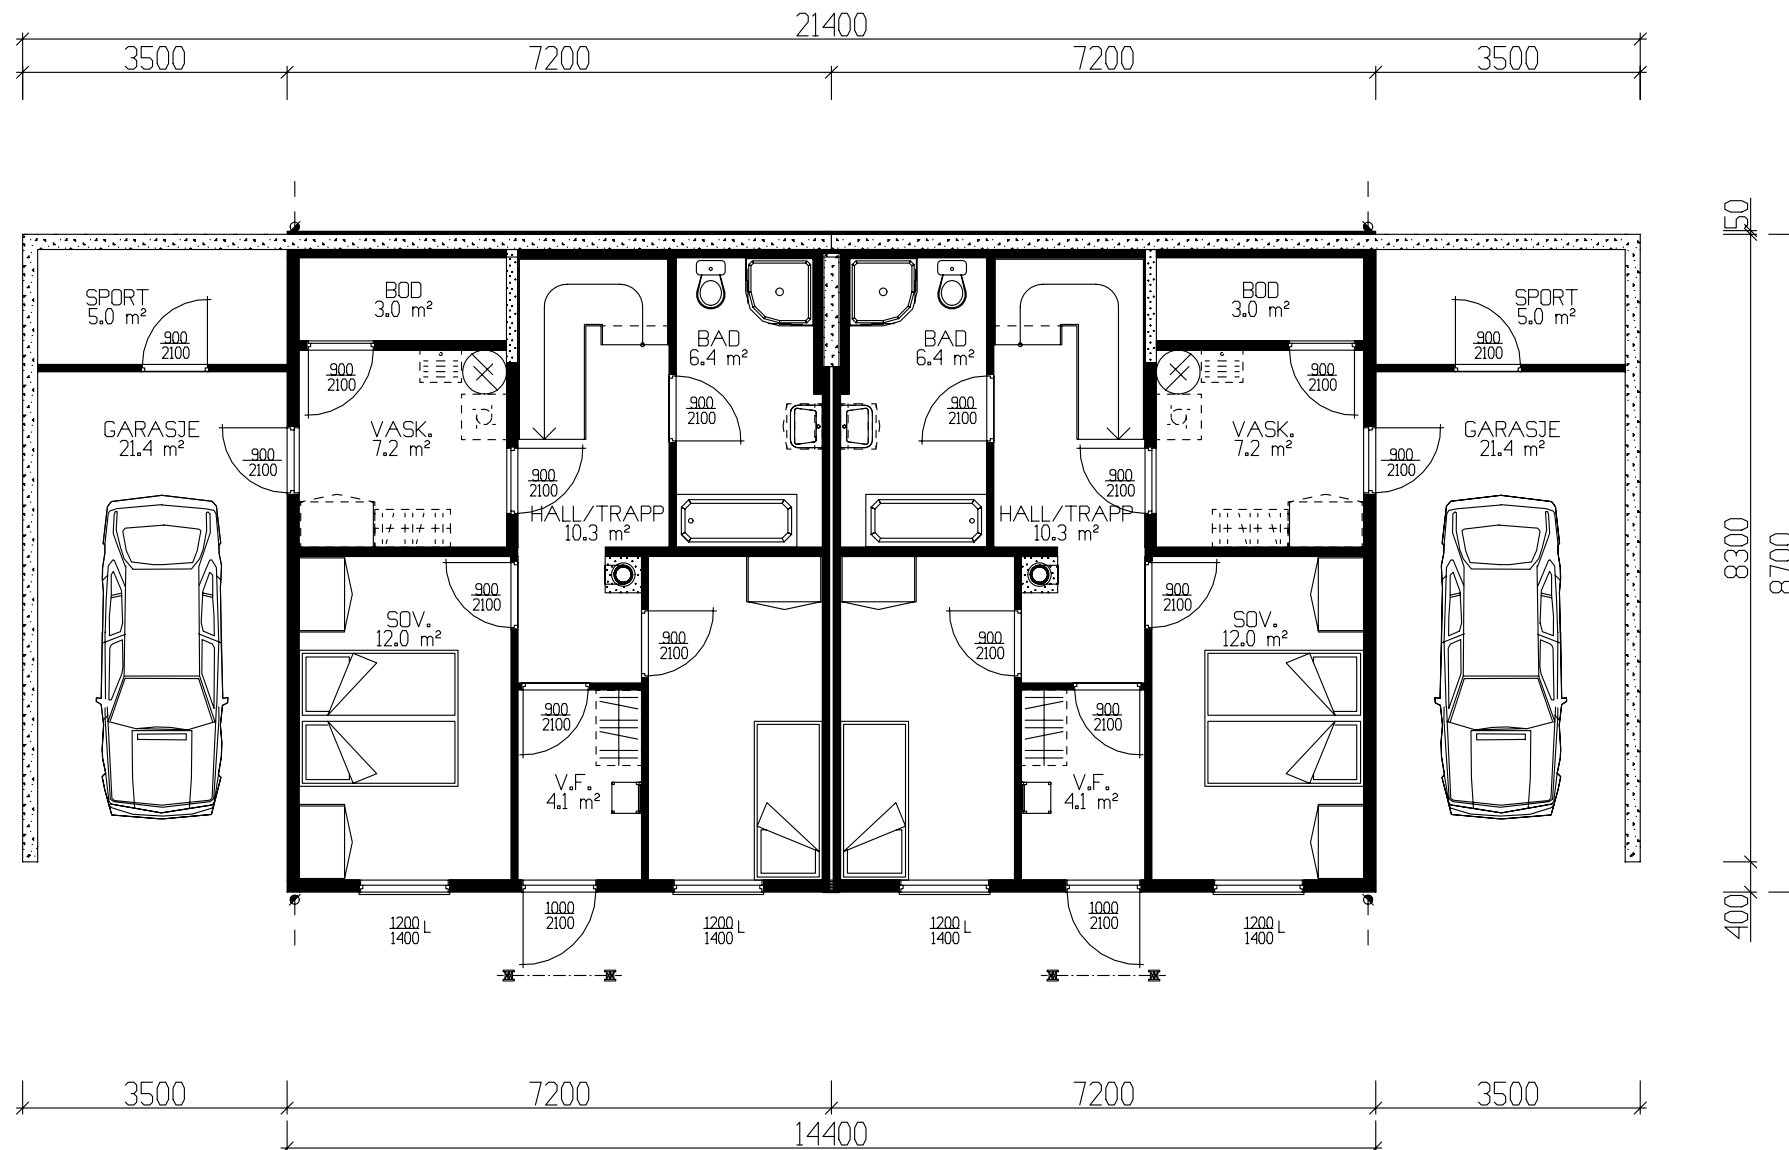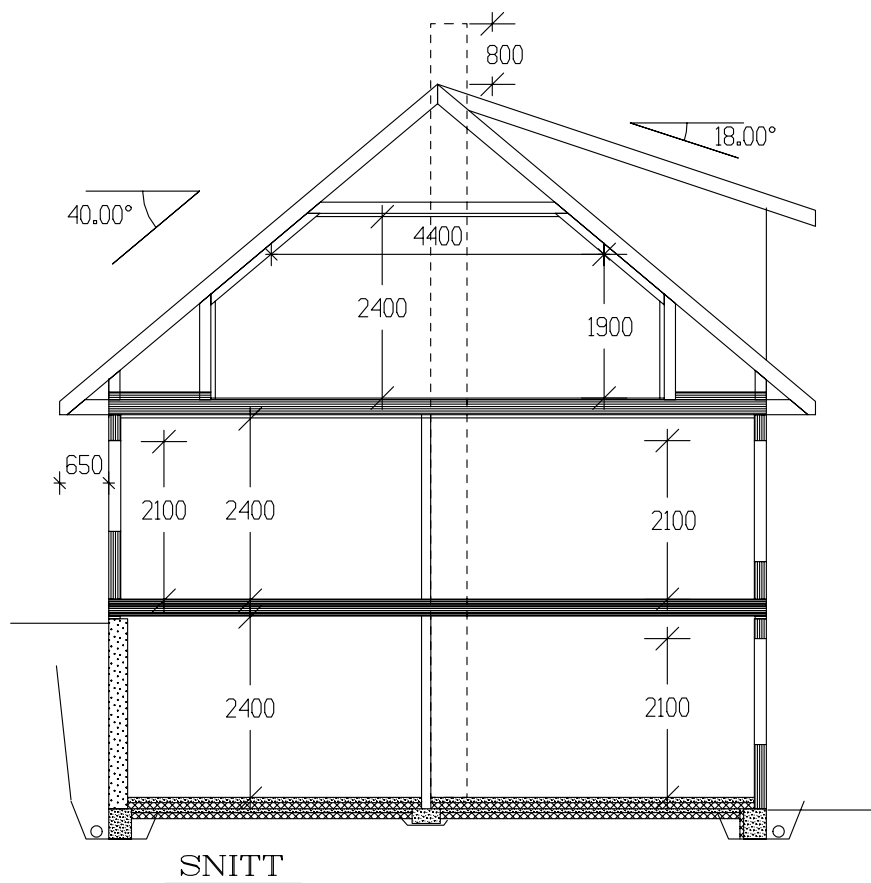

UNDERETASJE PR.LEILIGHET: 56,7m² BRA + SPORTSBOD 5,0m²

Tiltakshaver: Borgund Bygg AS					 VestlandHus	
Leverandør: Borgund Bygg AS						
Hustype: 2-MANNSBOLIG		PLAN / SNITT		DATO 07.03.07 tv		
Byggeplassens adresse: Flotabakkane 26, 6037 Eidsnes			ARKIV NR.		REV.1	
					REV.2	
					REV.3	
					SKALA 1 : 100	
G.nr.	Br.nr.	ER TEGNING KONTROLLERT I H.T. SJEKKLISTER ?		NEI		
					DATA DESIGN SYSTEM	
VestlandHusgruppens arkitektkontor – 6018 Alesund – Tlf. 70 17 89 00						
TEGNINGEN MÅ HVERKEN HELT ELLER DELVIS KOPIERES ELLER BENYTTES VED TILTAK SOM VESTLANDSHUS IKKE MEDVIRKER I.						