


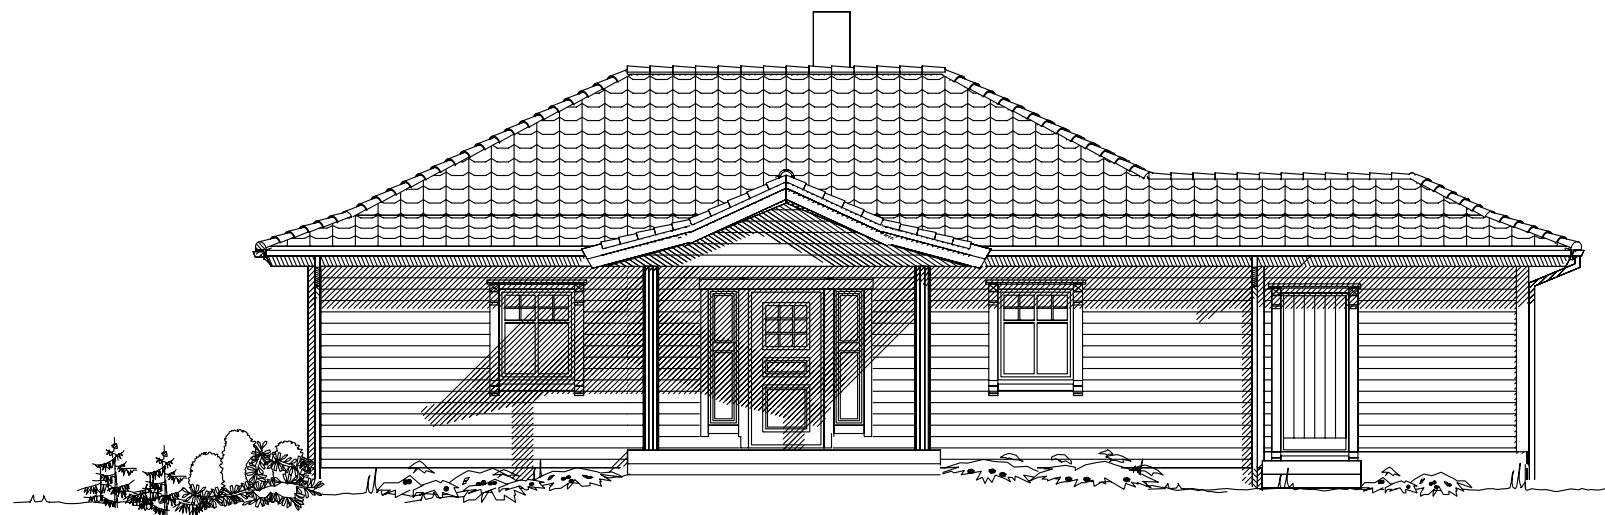


Tiltakshaver: Lene Aakre og Robert Nilsen				 VestlandsHus
Leverandør: Borgund Bygg AS				
Hustype: Karitinden		FASADE 1 og 2	DATO 26.04.06 REV.1 18.05.09 hb	
Byggeplassens adresse:		ARKIV NR. 10-180	REV.2 REV.3 SKALA 1 : 100  DATA DESIGN SYSTEM	
Gnr. 150	Brnr. 43	ER TEGNING KONTROLLERT I H.T. SJEKKLISTER ?		TRYGGE HJEM Tegningsnr. 501 Prosj.nr. 207b
VestlandsHusgruppens arkitektkontor – 6018 Alesund – Tlf. 70 17 89 00				
TEGNINGEN MÅ HVERKEN HELT ELLER DELVIS KOPIERES ELLER BENYTTES VED TILTAK SOM VESTLANDSHUS IKKE MEDVIRKER I.				




Fasade mot

Fasade mot

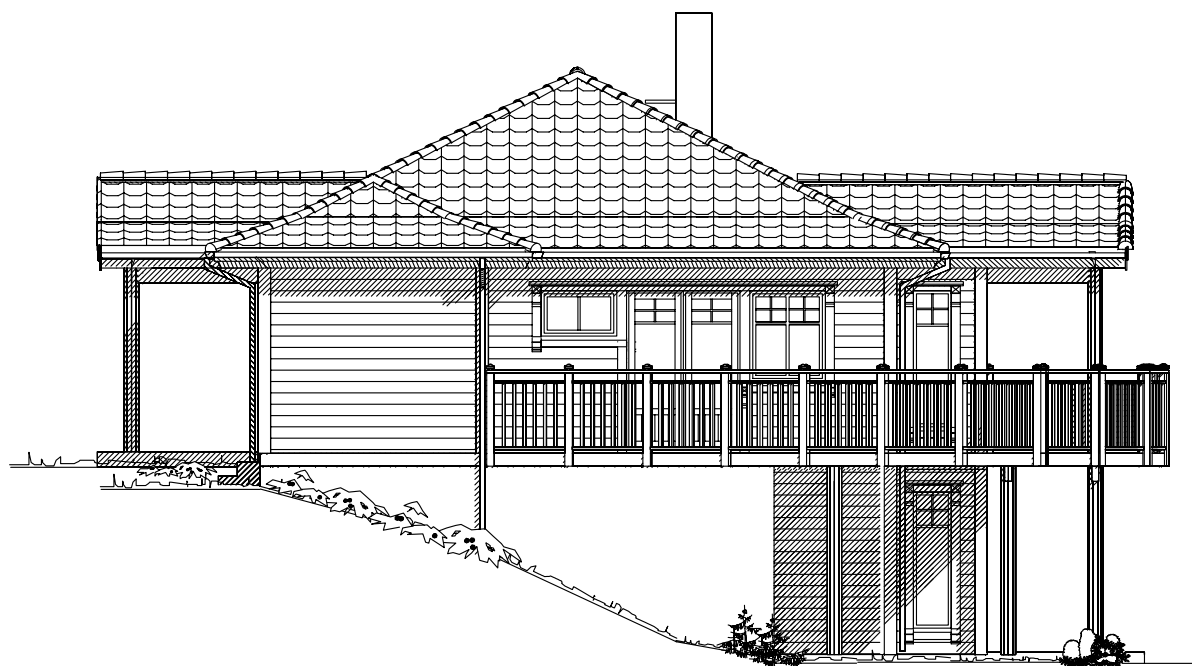

Fasade mot

Tiltakshaver: Lene Aakre og Robert Nilsen					 VestlandsHus
Leverandør: Borgund Bygg AS					
Hustype: Karitinden		FASADE 3 og 4		DATO 26.04.06	
Byggeplassens adresse:		ARKIV NR. 10-180		REV.1 18.05.09 hb	
				REV.2	
G.nr. 150	Br.nr. 43	ER TEGNING KONTROLLERT I H.T. SJEKKLISTER ?		REV.3	
				SKALA 1 : 100	
				 DATA DESIGN SYSTEM	
VestlandsHusgruppens arkitektkontor – 6018 Alesund – Tlf. 70 17 89 00					TRYGGE HJEM
TEGNINGEN MÅ HVERKEN HELT ELLER DELVIS KOPIERES ELLER BENYTTES VED TILTAK SOM VESTLANDSHUS IKKE MEDVIRKER I.					Tegningsnr. 502
					Prosj.nr. 207b

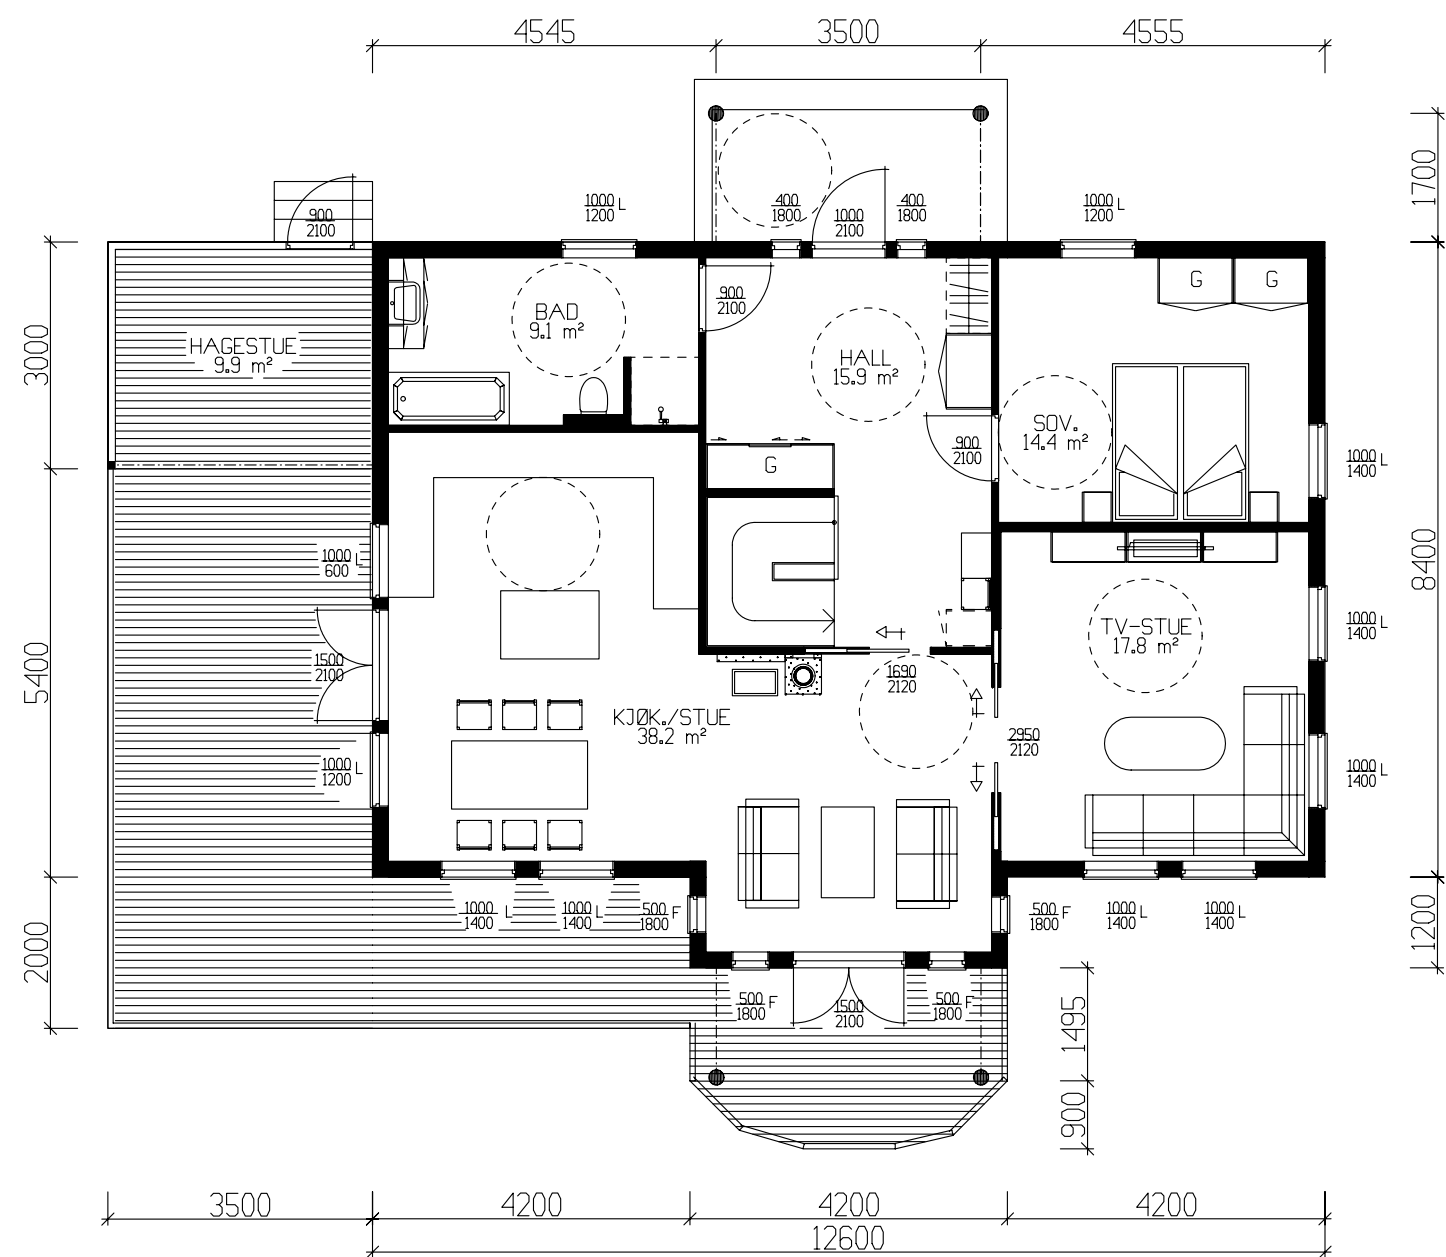




HOVEDPLAN 101,7m² BRA

VESTLANDSHUS BEDRE ISOLERT

TEK 97 av versjon 29.08.2001

	BRA
Und.etg.plan	99.70
Hovedplan	101.70
Sum 1 m²	201.40

Tiltakshaver: Lene Aakre og Robert Nilsen				 Vestlandshus
Leverandør: Borgund Bygg AS				
Hustype: Karitinden		HOVEDPLAN	DATO 26.04.06	
Byggeplassens adresse:		ARKIV NR. 10-180	REV.1 18.05.09 hb	
			REV.2	
G.nr. 150	Br.nr. 43	ER TEGNING KONTROLLERT I H.T. SJEKKLISTER ?	SKALA 1 : 100	TRYGGE HJEM
			 DATA DESIGN SYSTEM	Tegningsnr. 503
				Prosj.nr. 207b
Vestlandshusgruppens arkitektkontor – 6018 Alesund – Tlf. 70 17 89 00				
TEGNINGEN MÅ HVERKEN HELT ELLER DELVIS KOPIERES ELLER BENYTTES VED TILTAK SOM VESTLANDSHUS IKKE MEDVIRKER I.				

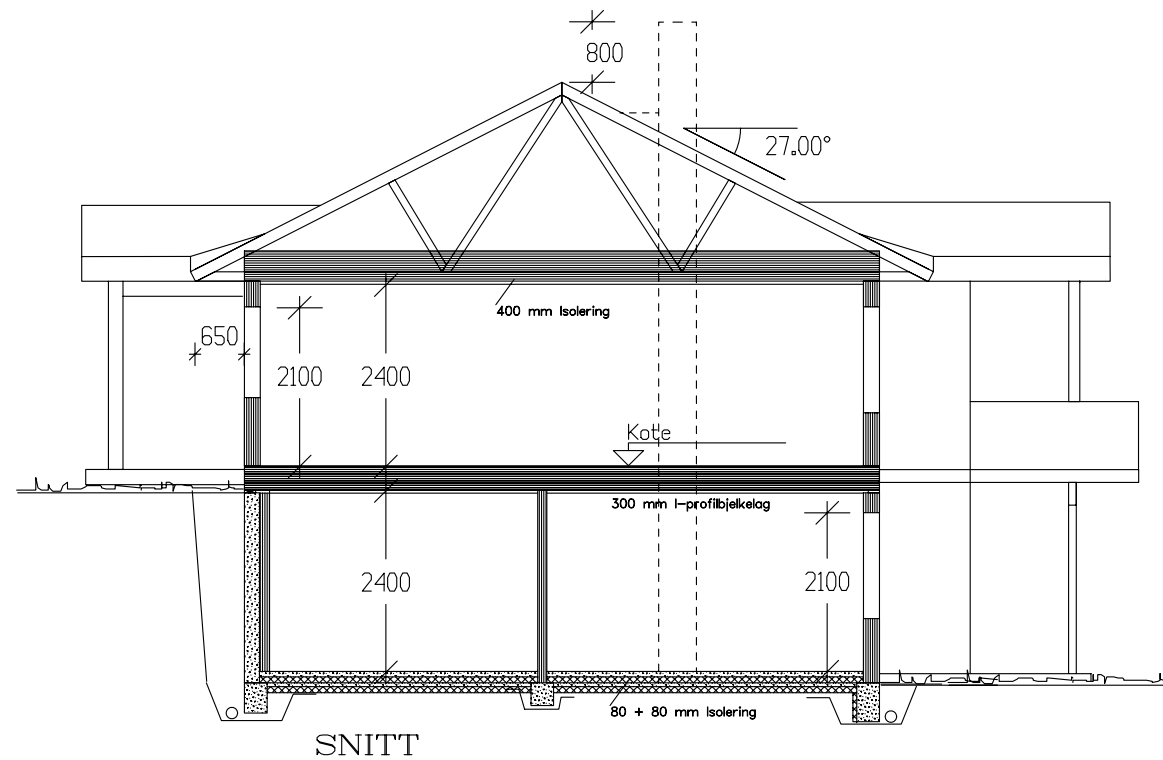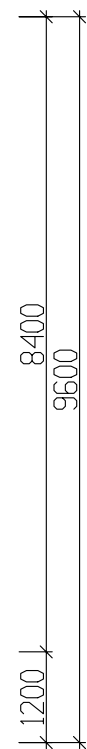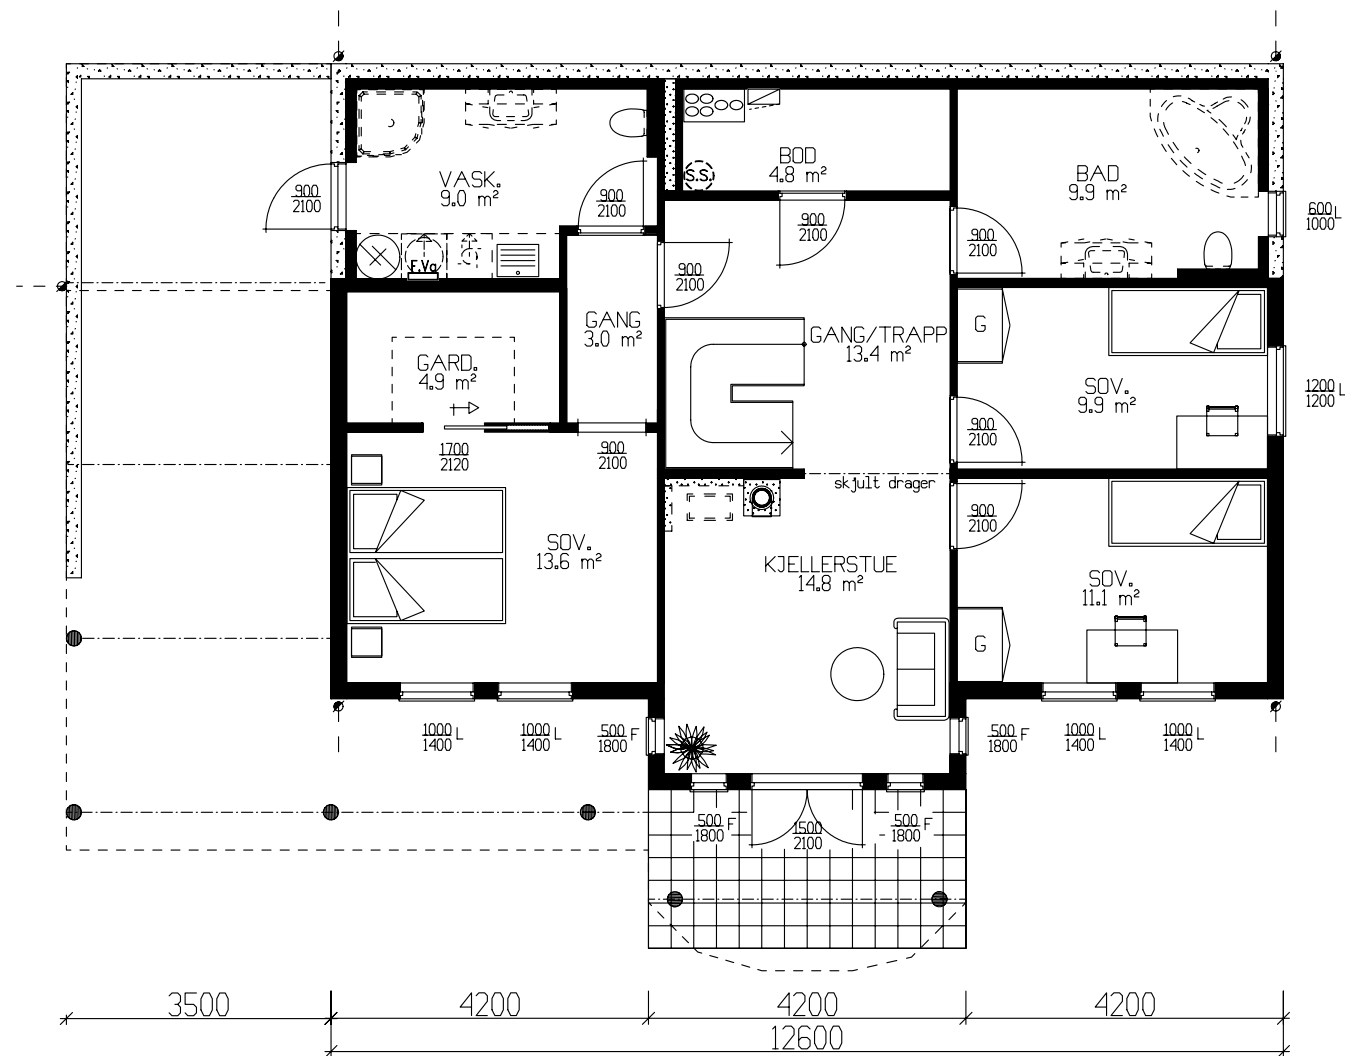

UNDERETASJE 99,7m² BRA

Det må søkes om dispensasjon fra foreskriftens krav til lysareal i sov.13,6

VESTLANDSHUS BEDRE ISOLERT

TEK 97 av versjon 29.08.2001

	BRA
Und.etg.plan	99.60
Hovedplan	101.70
Sum 1 m²	201.30

GRUNNFLATE	(M ²)	110,9
BEBYGD AREAL	(M ²)	171

Tiltakshaver: Lene Aakre og Robert Nilsen					 VestlandHus
Leverandør: Borgund Bygg AS					
Hustype: Karitinden		UNDERETASJE		DATO 26.04.06	
Byggeplassens adresse:			ARKIV NR. 10-180	REV.1 18.05.09 hb	
				REV.2	
				REV.3	
				SKALA 1 : 100	
				 DATA DESIGN SYSTEM	
G.nr. 150	Br.nr. 43	ER TEGNING KONTROLLERT I H.T. SJEKKLISTER ?			
VestlandsHusgruppens arkitektkontor – 6018 Alesund – Tlf. 70 17 89 00					Tegningsnr. 504
					Prosj.nr. 207b
TEGNINGEN MÅ HVERKEN HELT ELLER DELVIS KOPIERES ELLER BENYTTES VED TILTAK SOM VESTLANDSHUS IKKE MEDVIRKER I.					