


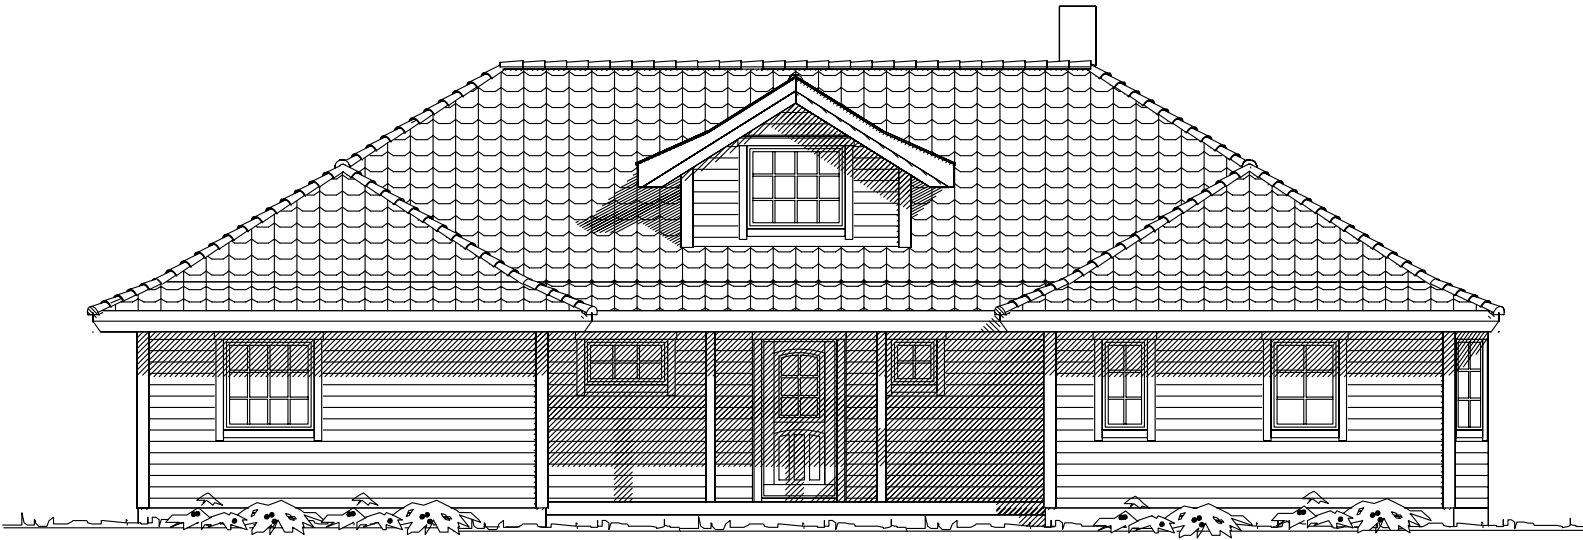


Fasade mot



Fasade mot



Fasade mot

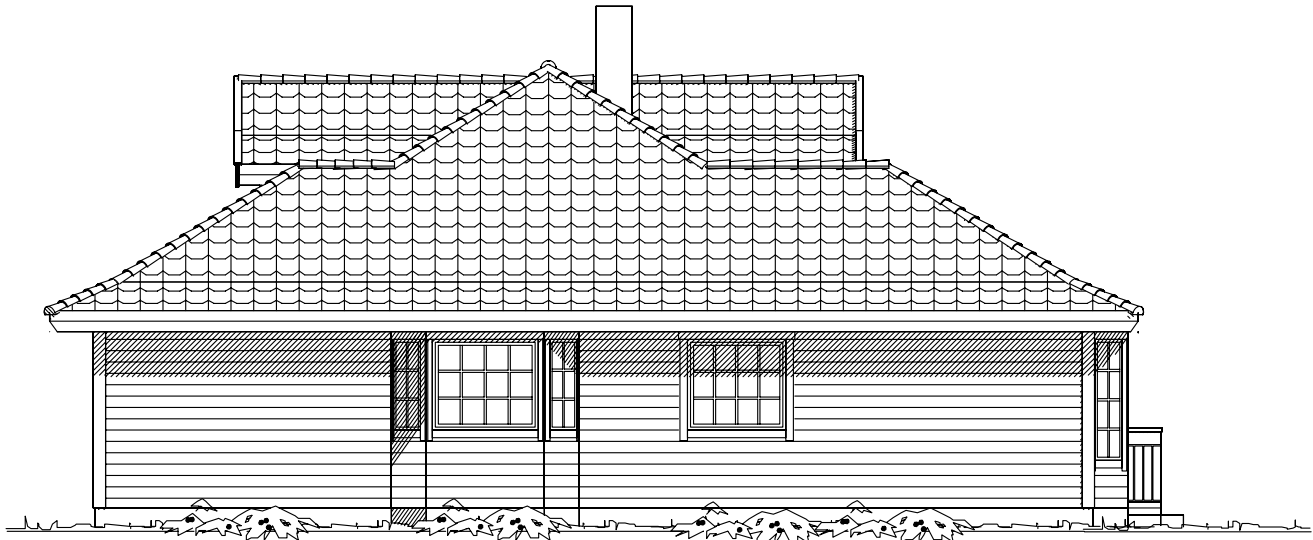

Fasade mot

| UTFORMING AV TILTAK BEKREFTES FOREVIST: |       |        |      |       |
|-----------------------------------------|-------|--------|------|-------|
| Nabo.nr.                                | G.nr. | Br.nr. | Dato | S1gn. |
| Nabo.nr.                                | G.nr. | Br.nr. | Dato | S1gn. |
| Nabo.nr.                                | G.nr. | Br.nr. | Dato | S1gn. |
| Nabo.nr.                                | G.nr. | Br.nr. | Dato | S1gn. |

|   |        |                                                |  |   |  |
|---|--------|------------------------------------------------|--|---|--|
| Tiltakshaver:                                                                                                |        |                                                |  | <br><b>VestlandsHus</b><br>TRYGGE HJEM<br>Tegningsnr. 502<br>Prosj.nr. 865w |  |
| Leverandør:                                                                                                  |        |                                                |  |   |  |
| Type: Råna                                                                                                   |        | FASADER                                        |  |   |  |
| Byggeplassens adresse:                                                                                       |        | ARKIV NR.<br>50-224                            |  |   |  |
| G.nr.   | Br.nr. | ER TEGNING KONTROLLERT<br>I H.T. SJEKKLISTER ? |  | NEI   |  |
| VestlandsHusgruppens arkitektkontor – 6018 Alesund – Tlf. 70 17 89 00                                        |        |                                                |  |   |  |
| TEGNINGEN MÅ HVERKEN HELT ELLER DELVIS KOPIERES ELLER BENYTTES VED TILTAK SOM VESTLANDSHUS IKKE MEDVIRKER I. |        |                                                |  |   |  |