



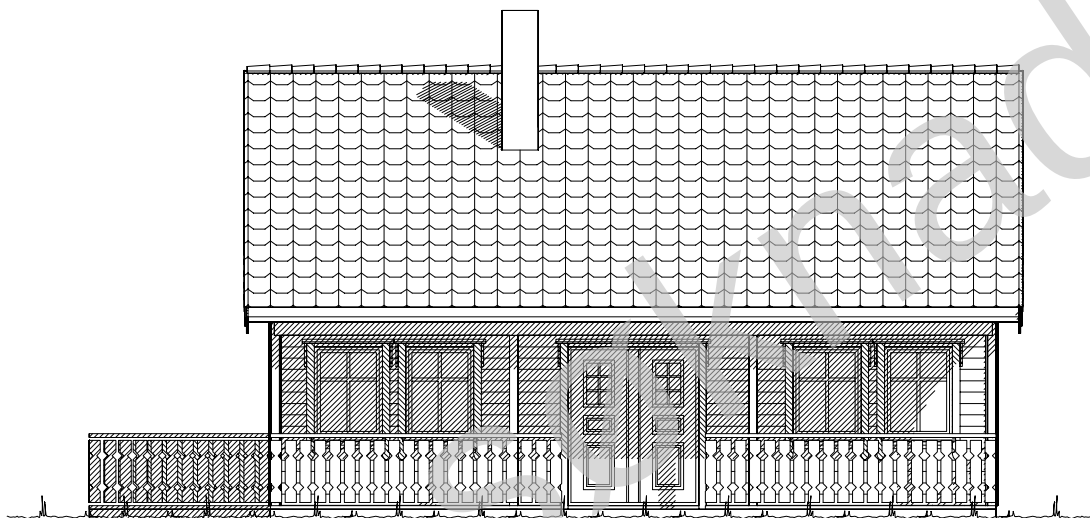

Fasade mot .

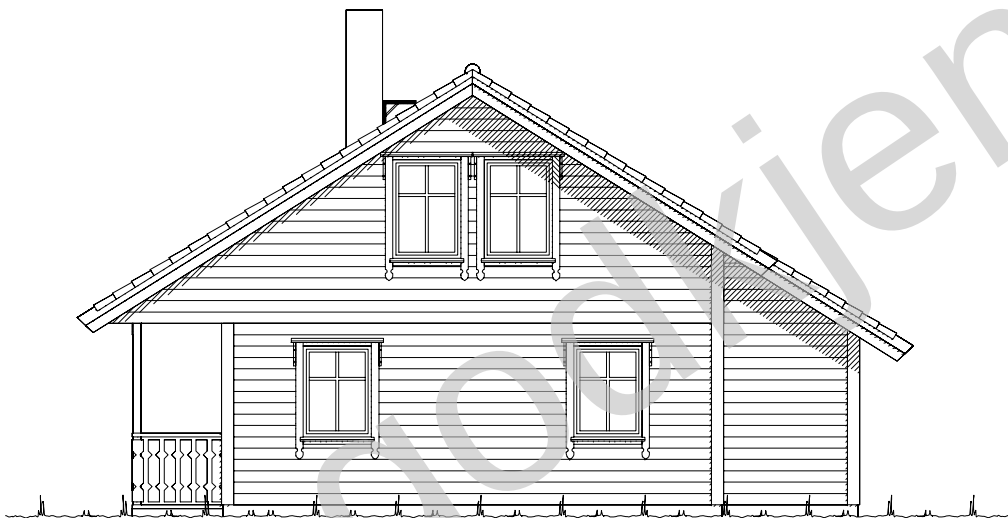

Fasade mot


Ferdig planert terreng
Bak / under terreng
Eksisterende terreng

UTFORMING AV TILTAK BEKREFTES FOREVIST:				
Nabo.nr.	G.nr.	Br.nr.	Dato	Sign.
Nabo.nr.	G.nr.	Br.nr.	Dato	Sign.
Nabo.nr.	G.nr.	Br.nr.	Dato	Sign.
Nabo.nr.	G.nr.	Br.nr.	Dato	Sign.

VESTLANDS HUS		Tiltakshaver:	
		Forhandler:	
Fritidsbolig: Fjærtøfta		Fasade 1 og 2	
Byggeplassens adresse:		ARKIV NR.	DATO 15.03.12
			REV.1
			REV.2
			REV.3
G.nr. Br.nr.		Er tegning klarert for bestilling, kontrakt og søkning ?	TRYGGE HJEM
		Nei	SKALA 1 : 100
			Tegningsnr. 501
			Prosj.nr. 191v
DATA DESIGN SYSTEM			
VESTLANDSHUSGRUPPENS ARKITEKTKONTOR – 6018 ÅLESUND – TLF. 70 17 89 00			
TEGNINGEN MÅ HVERKEN HELT ELLER DELVIS KOPIERES ELLER BENYTTES VED TILTAK SOM VESTLANDSHUS IKKE MEDVIRKER I.			



Fasade mot _____.

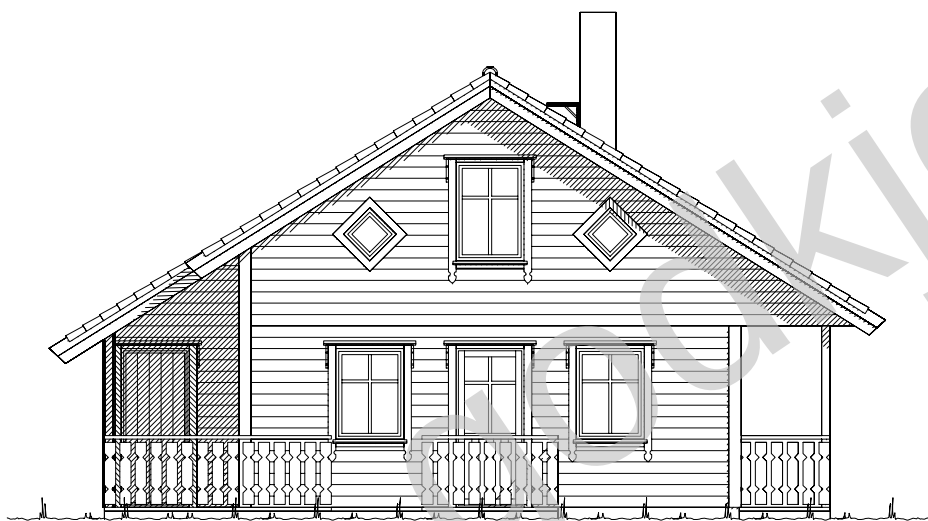


Fasade mot _____.


_____ Ferdig planert terreng
- - - - - Bak / under terreng
KOTE KOTE
- - - - - Eksisterende terreng

UTFORMING AV TILTAK BEKREFTES FOREVIST:				
Nabo.nr.	G.nr.	Br.nr.	Dato	Sign.
Nabo.nr.	G.nr.	Br.nr.	Dato	Sign.
Nabo.nr.	G.nr.	Br.nr.	Dato	Sign.
Nabo.nr.	G.nr.	Br.nr.	Dato	Sign.


		Tiltakshaver:	
		Forhandler:	
Hustype: Fjortofta		Fasade 3 og 4	
Byggeplassens adresse:		ARKIV NR.	DATO 15.03.12
			REV.1
			REV.2
			REV.3
G.nr. Br.nr.		Er tegning klarert for bestilling, kontrakt og søkning ?	TRYGGE HJEM
		Nei	SKALA 1 : 100
			Tegningsnr. 502
			Prosj.nr. 191v
VESTLANDSHUSGRUPPENS ARKITEKTKONTOR – 6018 ÅLESUND – TLF. 70 17 89 00			
TEGNINGEN MÅ HVERKEN HELT ELLER DELVIS KOPIERES ELLER BENYTTES VED TILTAK SOM VESTLANDSHUS IKKE MEDVIRKER I.			

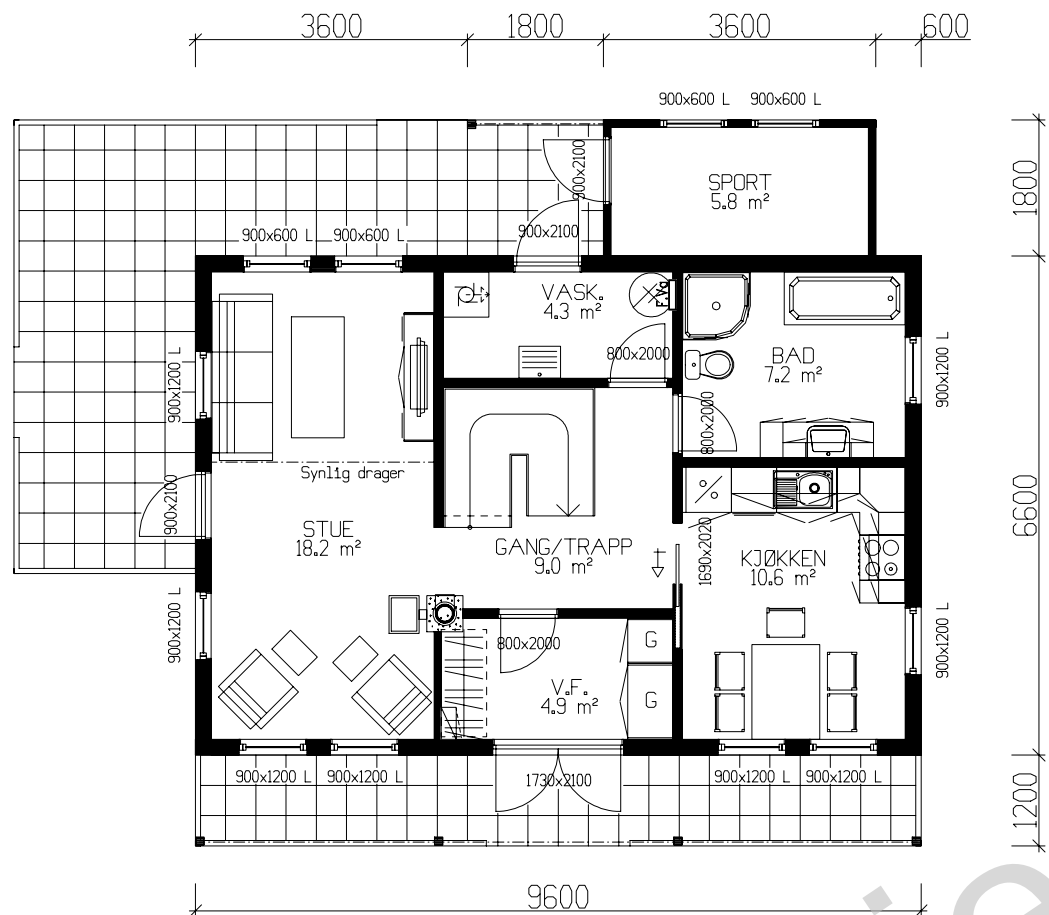

HOVEDETASJE: 56,7m² BRA + SPORT 5,8m²

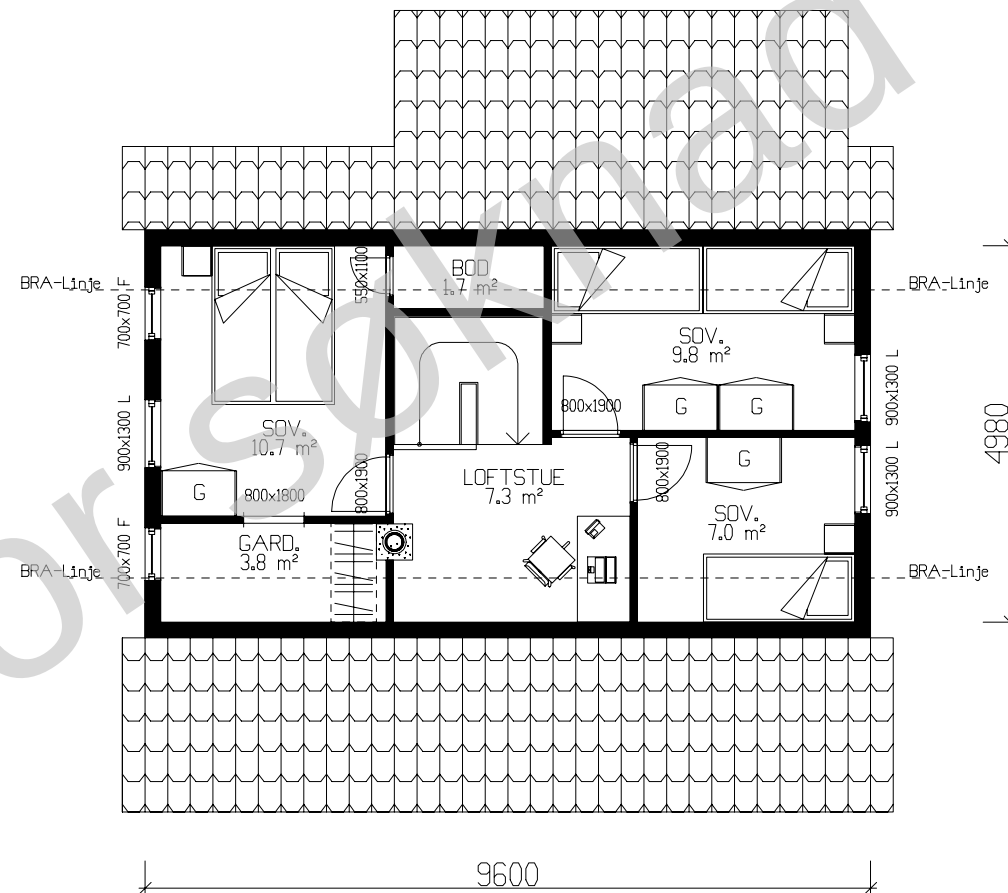

ETASJEPLAN LOFT: 35,0m² BRA

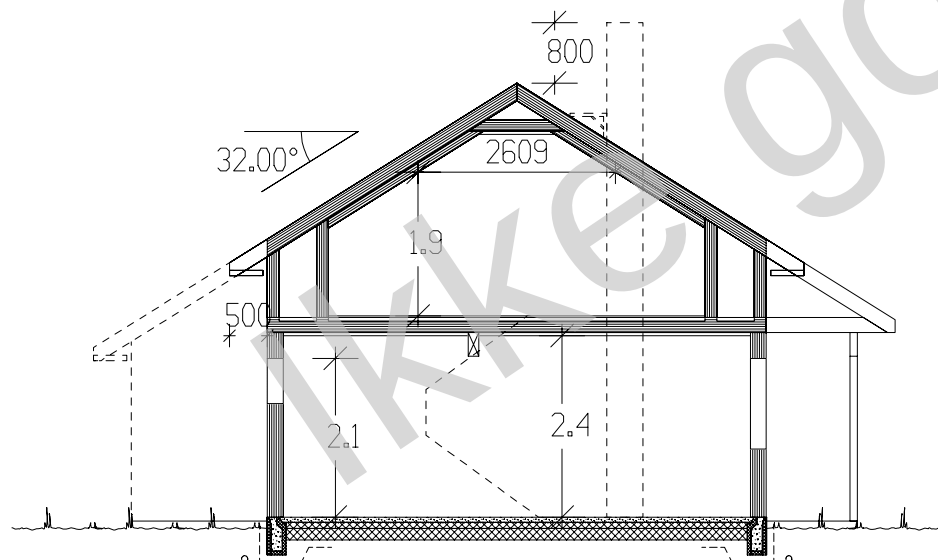

Snitt

(Bygningens totale bruksareal på tomt)

Arealberegninger 1 hht. NS 3940	Bruksareal BRA 1 m²			Sum BRA	P-ROM Primære rom
	Pr etasje	Utvendig bod/garasje	Åpent over bygg areal og carport		
H. etg. plan	56.7	5.8	7.1	69.6	56.7
2. etg. plan	35.0	0.0	0.0	35.0	34.3
SUM :	91.7	5.8	7.1	104.6	91.0
BYA :	84.6	0.0	0.0	84.6	
Grunnflate/ fotavtrykk :	69.8				

 VESTLANDS HUS		Tiltakshaver:	
		Forhandler:	
Fritidsbolig: Fjærtøfta		Plan og snitt	
Byggeplassens adresse:		ARKIV NR.	DATO 15.03.12
			REV.1
			REV.2
			REV.3
G.nr.	Br.nr.	Er tegning klarert for bestilling, kontrakt og søkning ?	Nei
			 DATA DESIGN SYSTEM
TRYGGE HJEM			
SKALA 1 : 100			
Tegningsnr. 503			
Prosj.nr. 191v			
VESTLANDSHUSGRUPPENS ARKITEKTKONTOR – 6018 ÅLESUND – TLF. 70 17 89 00			
TEGNINGEN MÅ HVERKEN HELT ELLER DELVIS KOPIERES ELLER BENYTTES VED TILTAK SOM VESTLANDSHUS IKKE MEDVIRKER I.			