


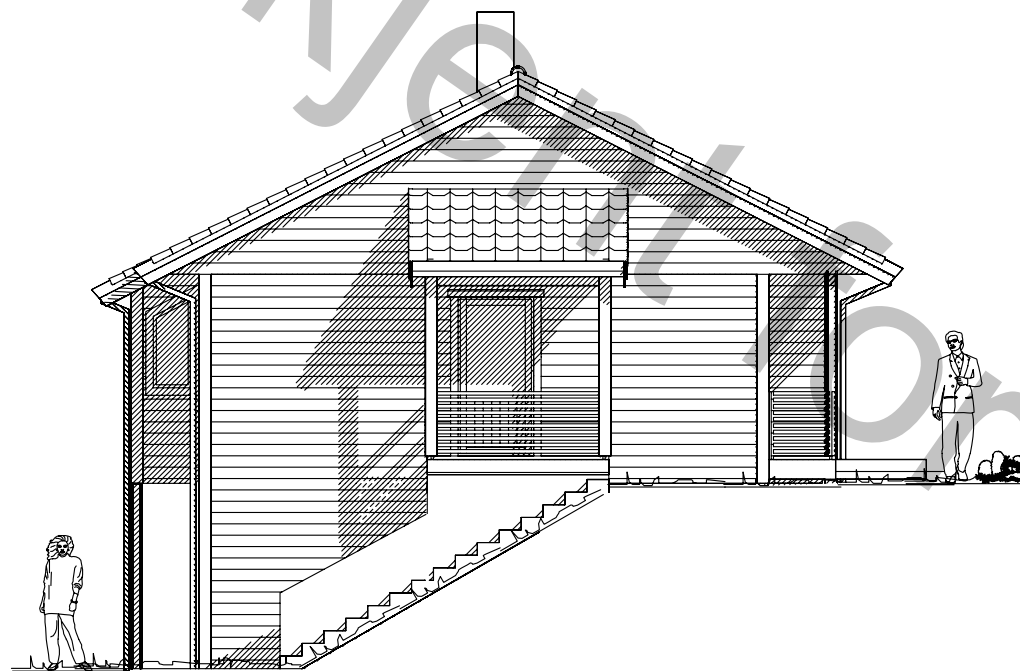




Fasade mot




Fasde mot

UTFORMING AV TILTAK BEKREFTES FOREVIST:


Nabo.nr.	G.nr.	Br.nr.	Dato	Sign.
Nabo.nr.	G.nr.	Br.nr.	Dato	Sign.
Nabo.nr.	G.nr.	Br.nr.	Dato	Sign.
Nabo.nr.	G.nr.	Br.nr.	Dato	Sign.

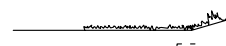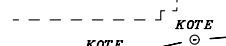  Ferdig planert terreng
 Bak / under terreng
 Eksisterende terreng

Tiltakshaver:		 VestlandsHus	
Leverandør:			
Hustype: Middagshornet		Fasade 1 - 2	DATO 30.03.09 sk
Byggeplassens adresse:		ARKIV NR.	REV.1
G.nr.		Br.nr.	REV.2
ER TEGNING KONTROLLERT I H.T. SJEKKLISTER ?			REV.3
			SKALA 1 : 100
			DATA DESIGN SYSTEM
VestlandsHusgruppens arkitektkontor – 6018 Alesund – Tlf. 70 17 89 00			Tegningsnr. 501
TEGNINGEN MÅ HVERKEN HELT ELLER DELVIS KOPIERES ELLER BENYTTES VED TILTAK SOM VESTLANDSHUS IKKE MEDVIRKER I.			Prosj.nr. 191p

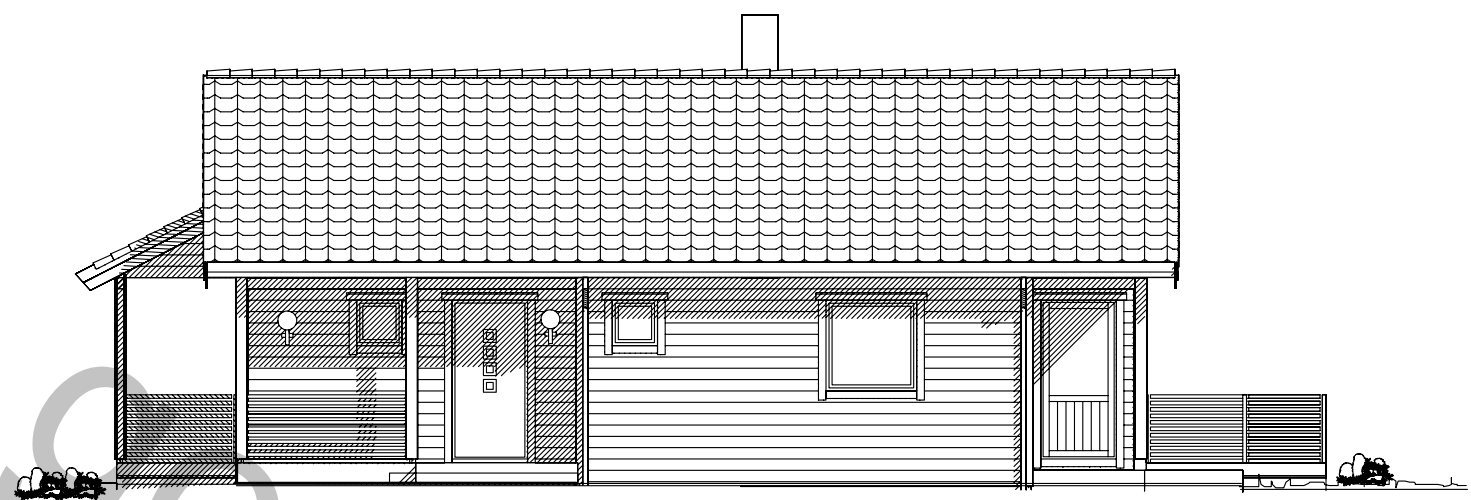



Fasade mot

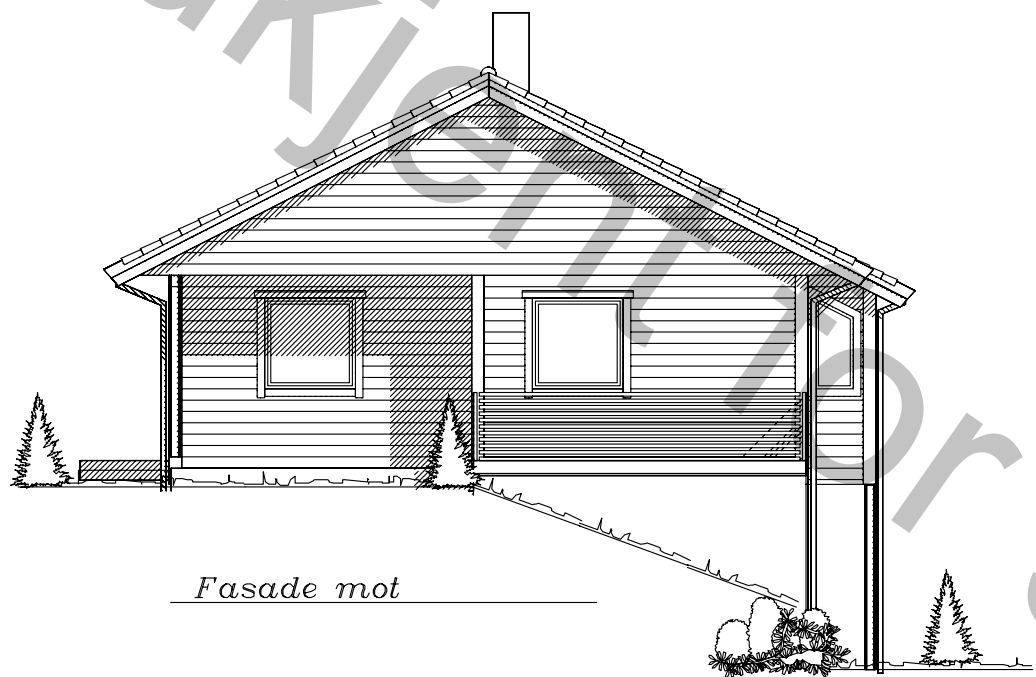


Fasade mot

UTFORMING AV TILTAK BEKREFTES FOREVIST:

Nabo.nr.	G.nr.	Br.nr.	Dato	S1gn.
Nabo.nr.	G.nr.	Br.nr.	Dato	S1gn.
Nabo.nr.	G.nr.	Br.nr.	Dato	S1gn.
Nabo.nr.	G.nr.	Br.nr.	Dato	S1gn.

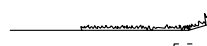 
 Ferdig planert terreng
 Bak / under terreng
 Eksisterende terreng

Tiltakshaver:			
Leverandør:		TRYGGE HJEM	
Hustype: Middagshornet		Fasade 3 - 4	DATO 30.03.09 sk
Byggeplassens adresse:		ARKIV NR.	REV.1
G.nr. Br.nr.		ER TEGNING KONTROLLERT I H.T. SJEKKLISTER ?	REV.2
			REV.3
			SKALA 1 : 100
			
VestlandsHusgruppens arkitektkontor – 6018 Alesund – Tlf. 70 17 89 00		Tegningsnr. 502	
TEGNINGEN MÅ HVERKEN HELT ELLER DELVIS KOPIERES ELLER BENYTTES VED TILTAK SOM VESTLANDSHUS IKKE MEDVIRKER I.		Prosj.nr. 191p	

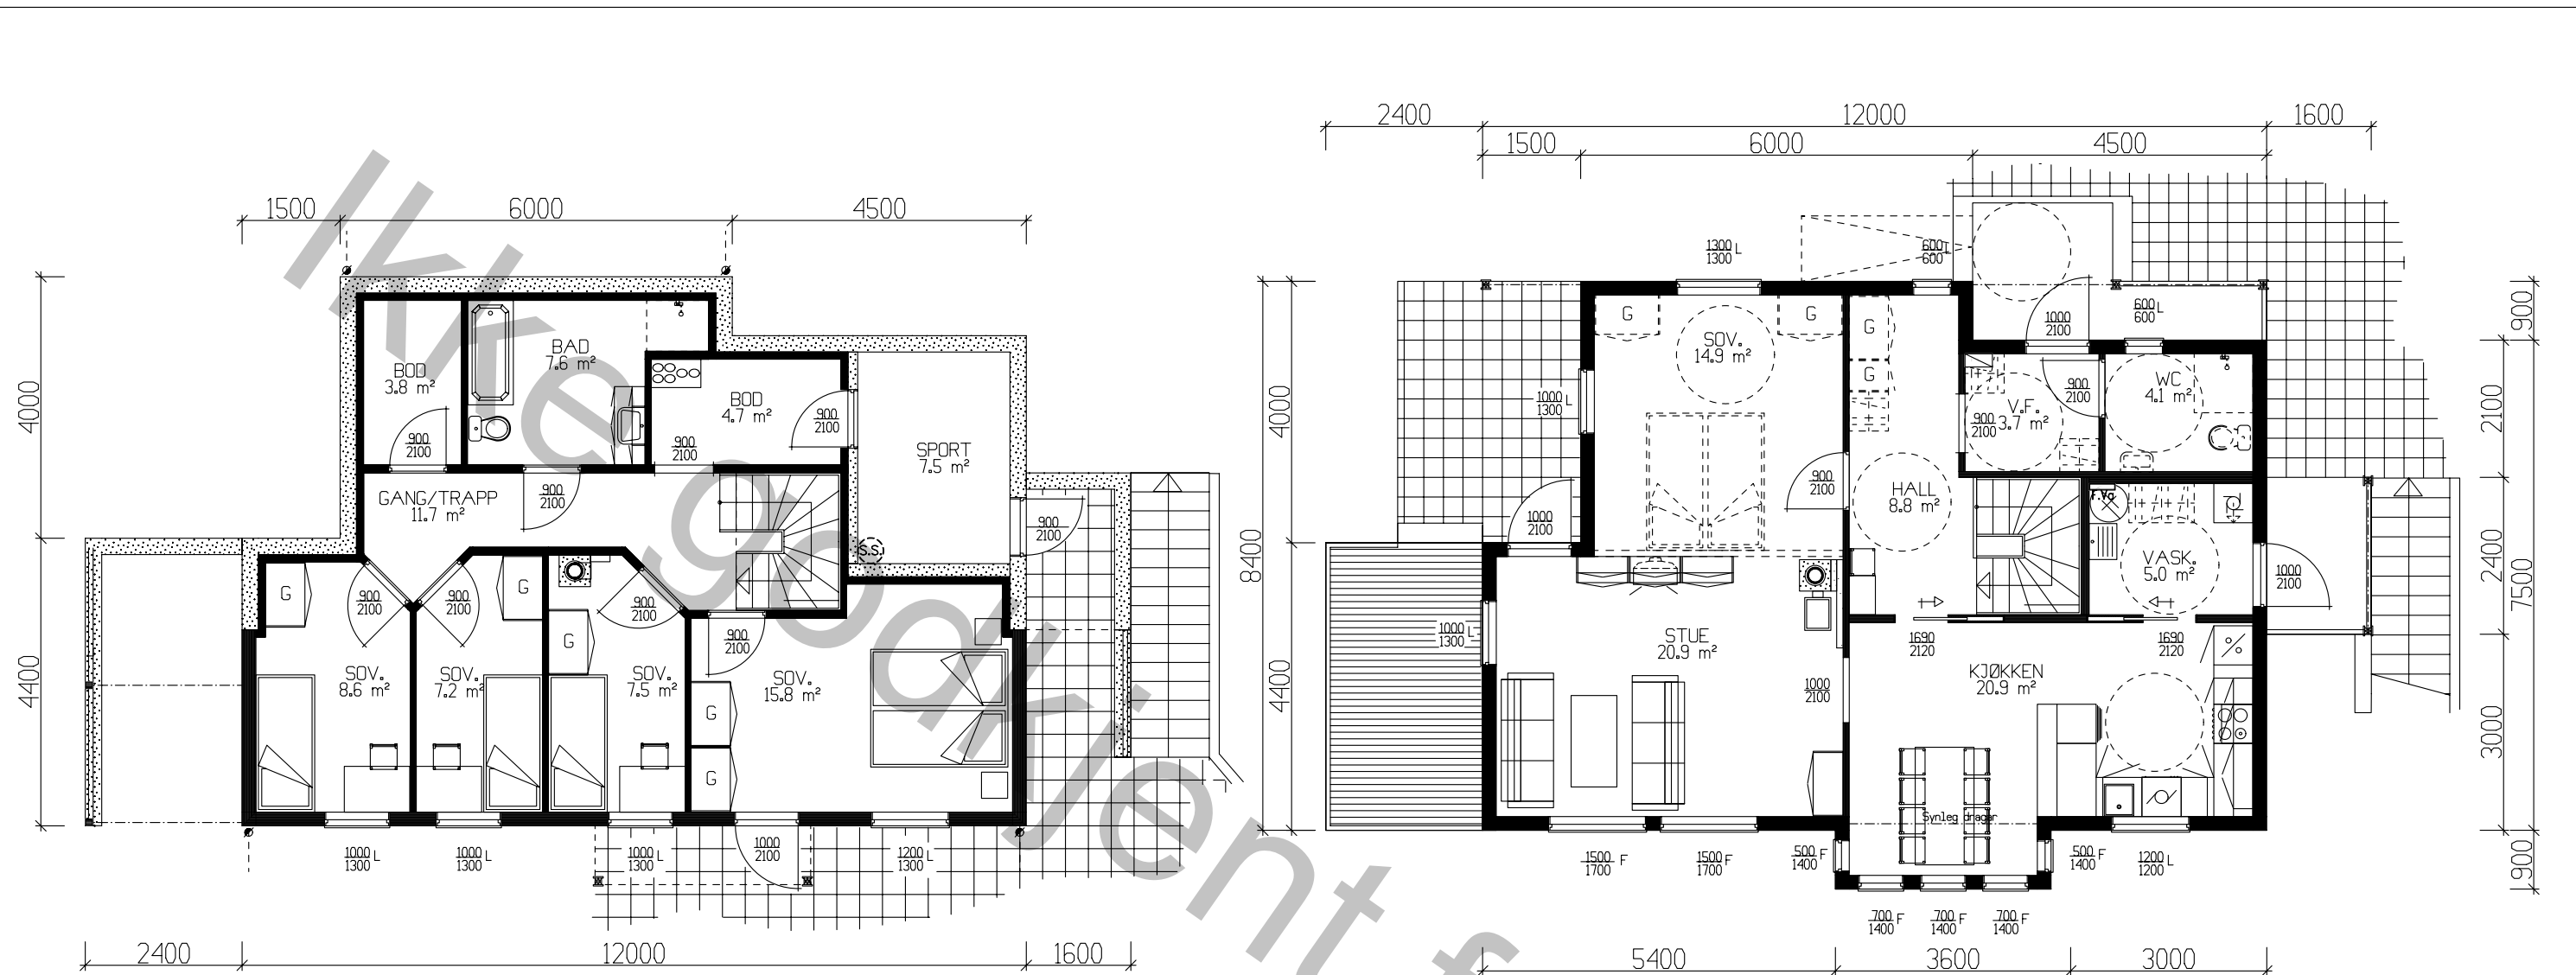

UNDERETASJE 72,2m² BRA + SPORT 7,5 m² BRA.

HOVEDPLAN 85,0m² BRA

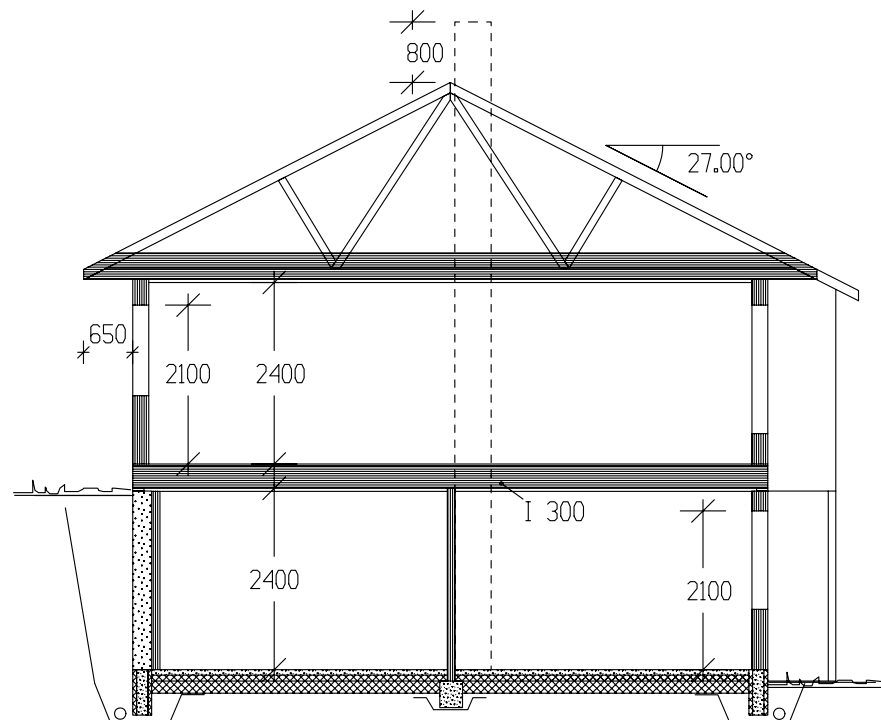

SNITT

	BRA
Und.etg.plan	79.70
Hovedplan	85.00
Sum 1 m²	164.70

GRUNNFLATE	(M ²)	90,8
BEBYGD AREAL	(M ²)	118,2

Tiltakshaver:					 VestlandsHus TRYGGE HJEM Tegningsnr. 503 Prosj.nr. 191p
Leverandør:					
Hustype: Middagshornet		Plan - Snitt		DATO 30.03.09 sk	
Byggeplassens adresse:		ARKIV NR.		REV.1	
				REV.2	
				REV.3	
G.nr.		Br.nr.		SKALA 1 : 100	
ER TEGNING KONTROLLERT I H.T. SJEKKLISTER ?				 DATA DESIGN SYSTEM	
VestlandsHusgruppens arkitektkontor – 6018 Alesund – Tlf. 70 17 89 00					
TEGNINGEN MÅ HVERKEN HELT ELLER DELVIS KOPIERES ELLER BENYTTES VED TILTAK SOM VESTLANDSHUS IKKE MEDVIRKER I.					