



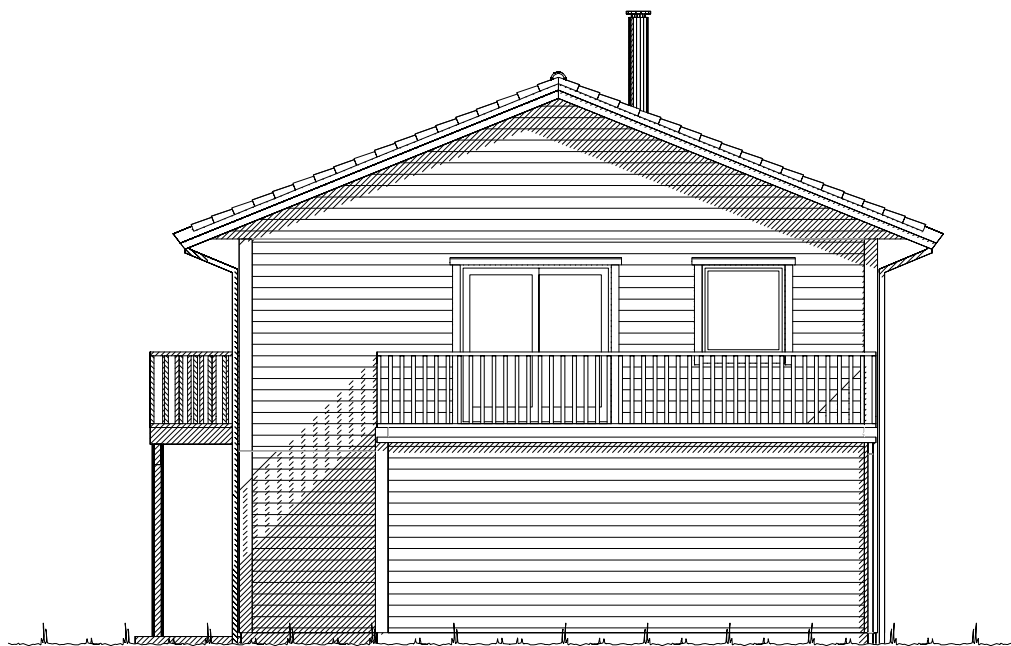

Fasade mot _____.

 


Fasade mot _____.

 Ferdig planert terreng
 Bak / under terreng
 Eksisterende terreng


UTFORMING AV TILTAK BEKREFTES FOREVIST:

Nabo.nr.	G.nr.	Br.nr.	Dato	Sign.
Nabo.nr.	G.nr.	Br.nr.	Dato	Sign.
Nabo.nr.	G.nr.	Br.nr.	Dato	Sign.
Nabo.nr.	G.nr.	Br.nr.	Dato	Sign.


		Tiltakshaver: Kenneth Werner	
		Forhandler: Gusterud Bygg AS	
Hustype: Nibba		Fasade 1 og 2	
Byggeplassens adresse: 2070 Råholt, Eidsvoll		ARKIV NR.:	DATO 06.06.13 vhh
G.nr. 129 Br.nr. 161		Er tegning klarert for bestilling, kontrakt og søkning ?	TRYGGE HJEM
		Nei	SKALA 1 : 100
			Tegningsnr. 501
			Prosj.nr. 412v
DATA DESIGN SYSTEM			
VESTLANDSHUSGRUPPENS ARKITEKTKONTOR - 6018 ÅLESUND - TLF. 70 17 89 00			
TEGNINGEN MÅ HVERKEN HELT ELLER DELVIS KOPIERES ELLER BENYTTES VED TILTAK SOM VESTLANDSHUS IKKE MEDVIRKER I.			

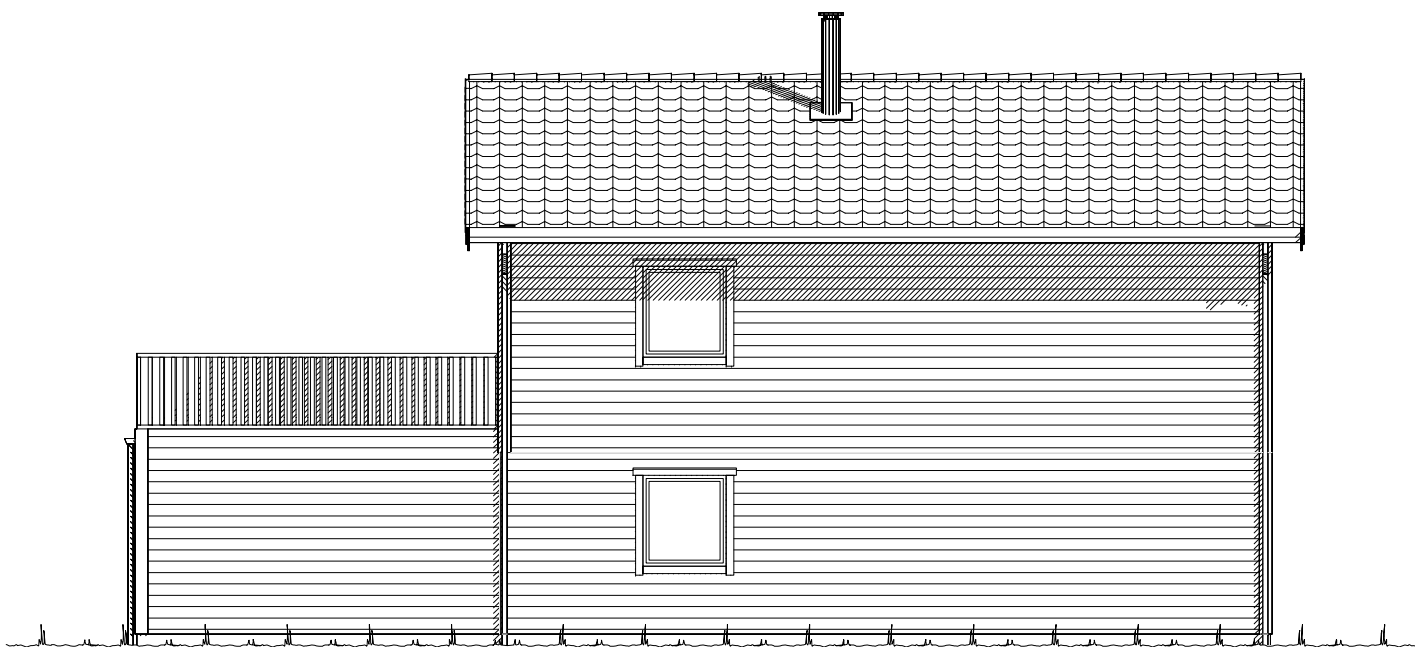

Fasade mot _____.

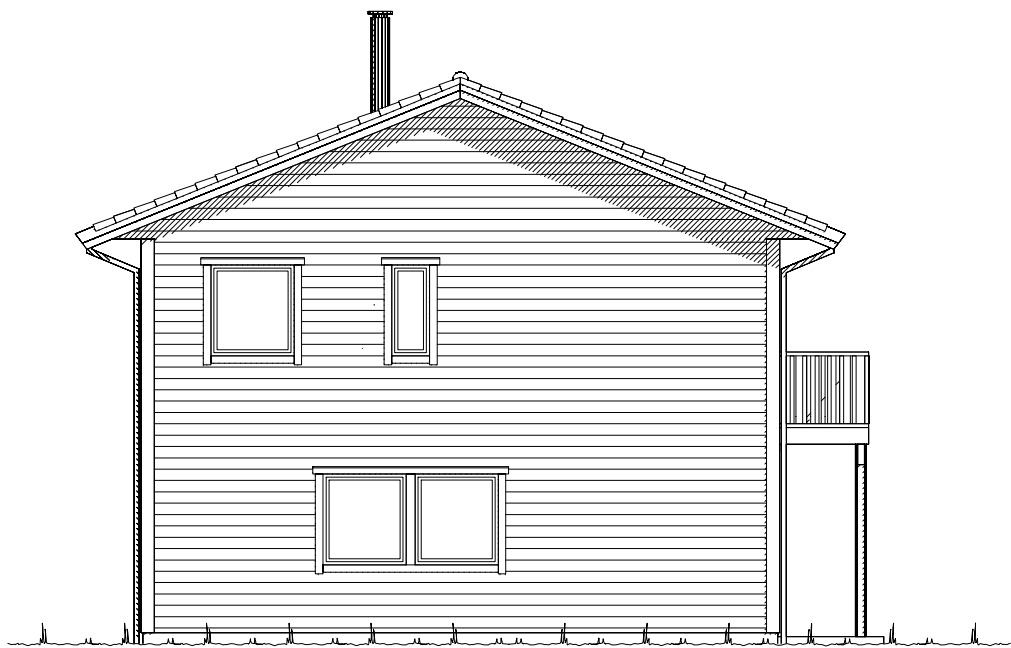


Fasade mot _____.

 
 Ferdig planert terreng
 Bak / under terreng
 Eksisterende terreng

UTFORMING AV TILTAK BEKREFTES FOREVIST:				
Nabo.nr.	G.nr.	Br.nr.	Dato	Sign.
Nabo.nr.	G.nr.	Br.nr.	Dato	Sign.
Nabo.nr.	G.nr.	Br.nr.	Dato	Sign.
Nabo.nr.	G.nr.	Br.nr.	Dato	Sign.


 VESTLANDS HUS		Tiltakshaver: Kenneth Werner					
		Forhandler: Gusterud Bygg AS					
Hustype: Nibba		Fasade 3 og 4		DATO 06.06.13 vhh		TRYGGE HJEM	
Byggeplassens adresse: 2070 Råholt, Eidsvoll			ARKIV NR.:		REV.1		SKALA 1 : 100
					REV.2		
					REV.3		
G.nr. 129	Br.nr. 161	Er tegning klarert for bestilling, kontrakt og søkning ?		Nei		 DATA DESIGN SYSTEM	Tegningsnr. 502
							Prosj.nr. 412v
VESTLANDSHUSGRUPPENS ARKITEKTKONTOR - 6018 ÅLESUND - TLF. 70 17 89 00							
TEGNINGEN MÅ HVERKEN HELT ELLER DELVIS KOPIERES ELLER BENYTTES VED TILTAK SOM VESTLANDSHUS IKKE MEDVIRKER I.							

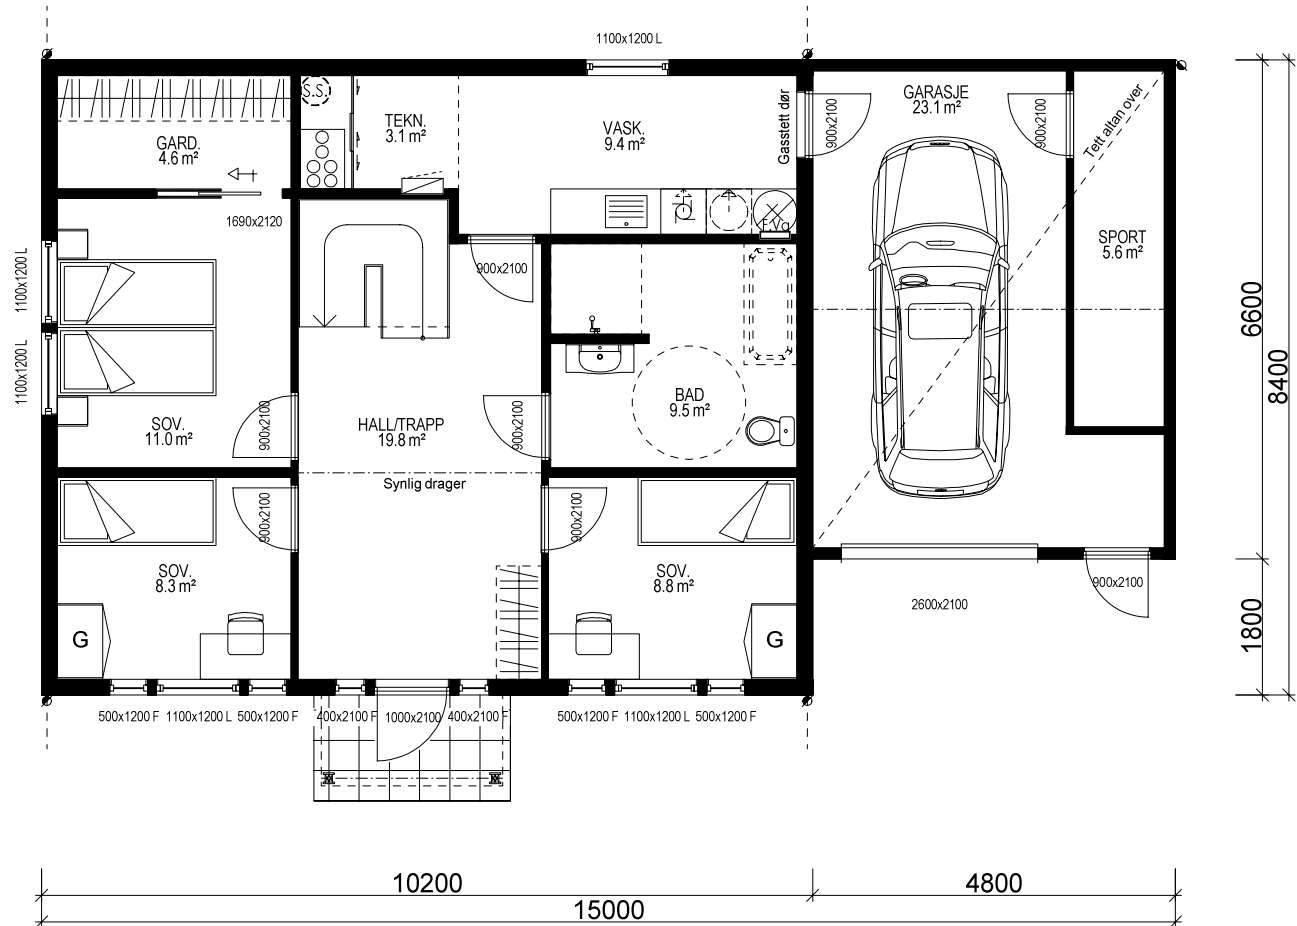

UNDERETASJE: 78,1 m² + GARASJE: 23,1 m² + SPORT: 5,6 m² BRA

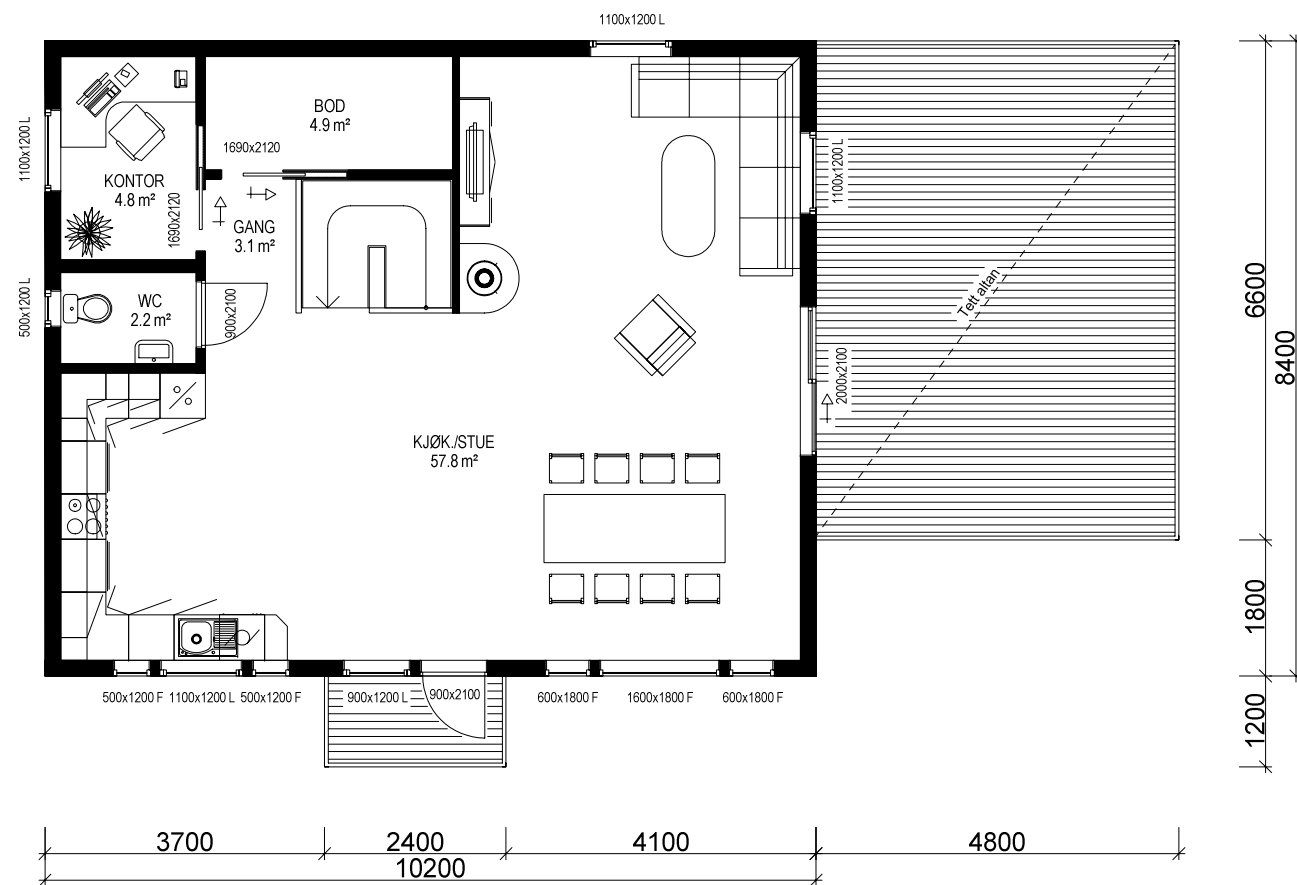

HOVEDETASJE: 78,1 m² BRA

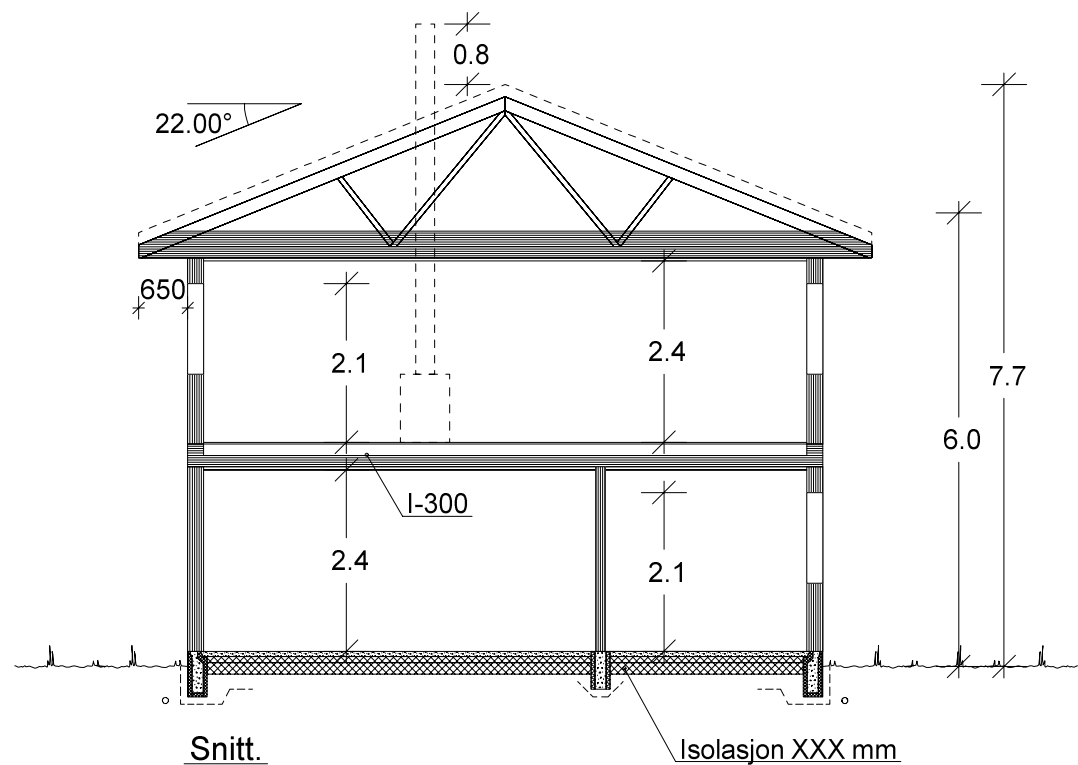

Bygning i:
Risikoklasse 4
Brannklasse 1

(Bygningens totale bruksareal på tomt)

Arealberegninger i hht. NS 3940	Bruksareal BRA i m²			P-ROM Primære rom
	Pr etasje	Utvendig bod/garasje	Åpent over- byggd areal og carport	
U. etg. plan	78.1	29.3	0.1	107.5
H. etg. plan	78.1	0.0	0.0	78.1
SUM :	156.2	29.3	0.1	185.6
BYA :	120.2	0.0	0.0	120.2
Grunnflate/ fotavtrykk :	117.4			

Kanaler fra ventilasjonsanlegg, vil i noen tilfeller medføre ekstra veggtykkelser eller "kassing", som får mindre konsekvenser for romløsninger. Dette kan eventuelt justeres noe før igangsetting av bygget.

NB! Ved innhenting av pristilbud av ytterdører og vindu, må forutsetningen i varmetapsberegningen legges til grunn. Her blir det forutsatt en maksimal, gjennomsnittlig U-verdi til ytterdører og vindu for bygget.

Høy prosentandel over 20% vindu og dører, har konsekvenser for byggets isolering.

% vindu- og dørareal er beregnet til: -xx%
Gjennomsnittlig U-verdi er her:

VESTLANDS HUS		Tiltakshaver: Kenneth Werner	
Hustype: Nibba		Forhandler: Gusterud Bygg AS	
Byggeplassens adresse: 2070 Råholt, Eidsvoll		ARKIV NR.:	DATO 06.06.13 vhh
G.nr. 129	Br.nr. 161	Er tegning klarert for bestilling, kontrakt og søkning ?	TRYGGE HJEM
Nei			SKALA 1 : 100
VESTLANDSHUSGRUPPENS ARKITEKTKONTOR - 6018 ÅLESUND - TLF. 70 17 89 00		Tegningsnr. 503	
TEGNINGEN MÅ HVERKEN HELT ELLER DELVIS KOPIERES ELLER BENYTTES VED TILTAK SOM VESTLANDSHUS IKKE MEDVIRKER I.		Prosj.nr. 412v	