



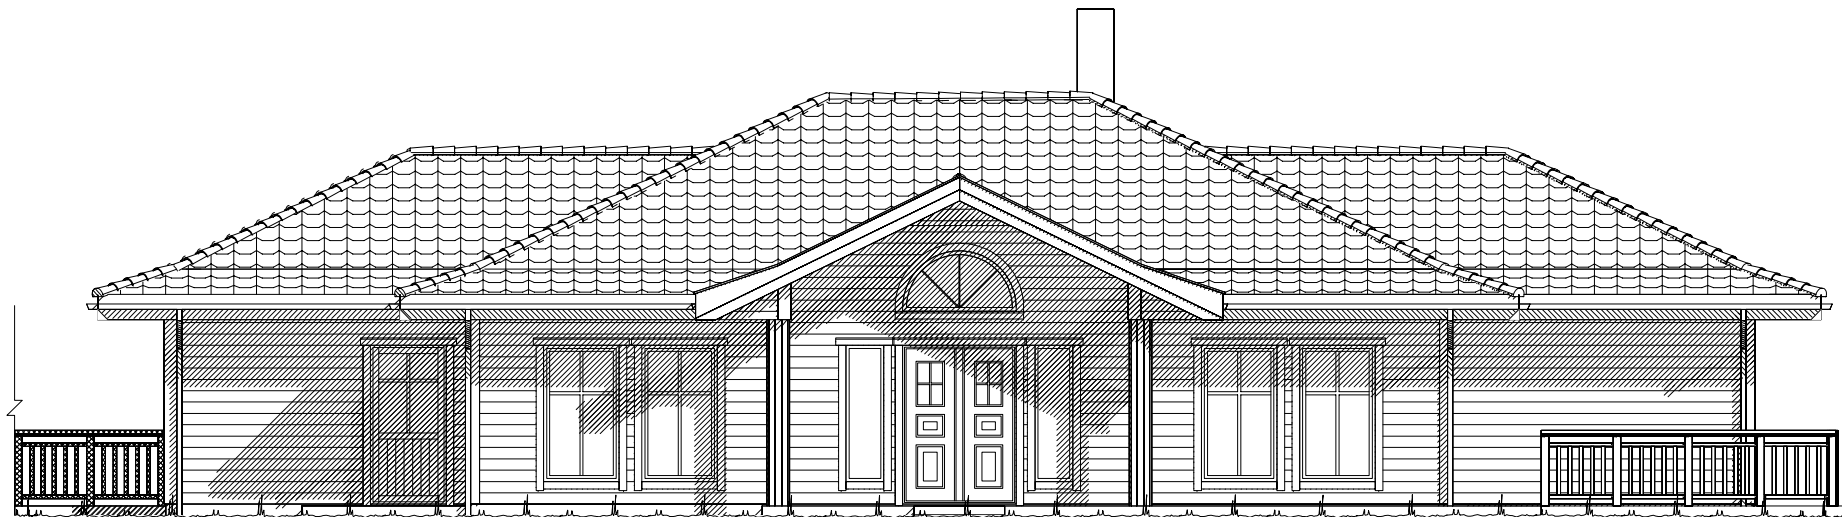


Fasade mot _____

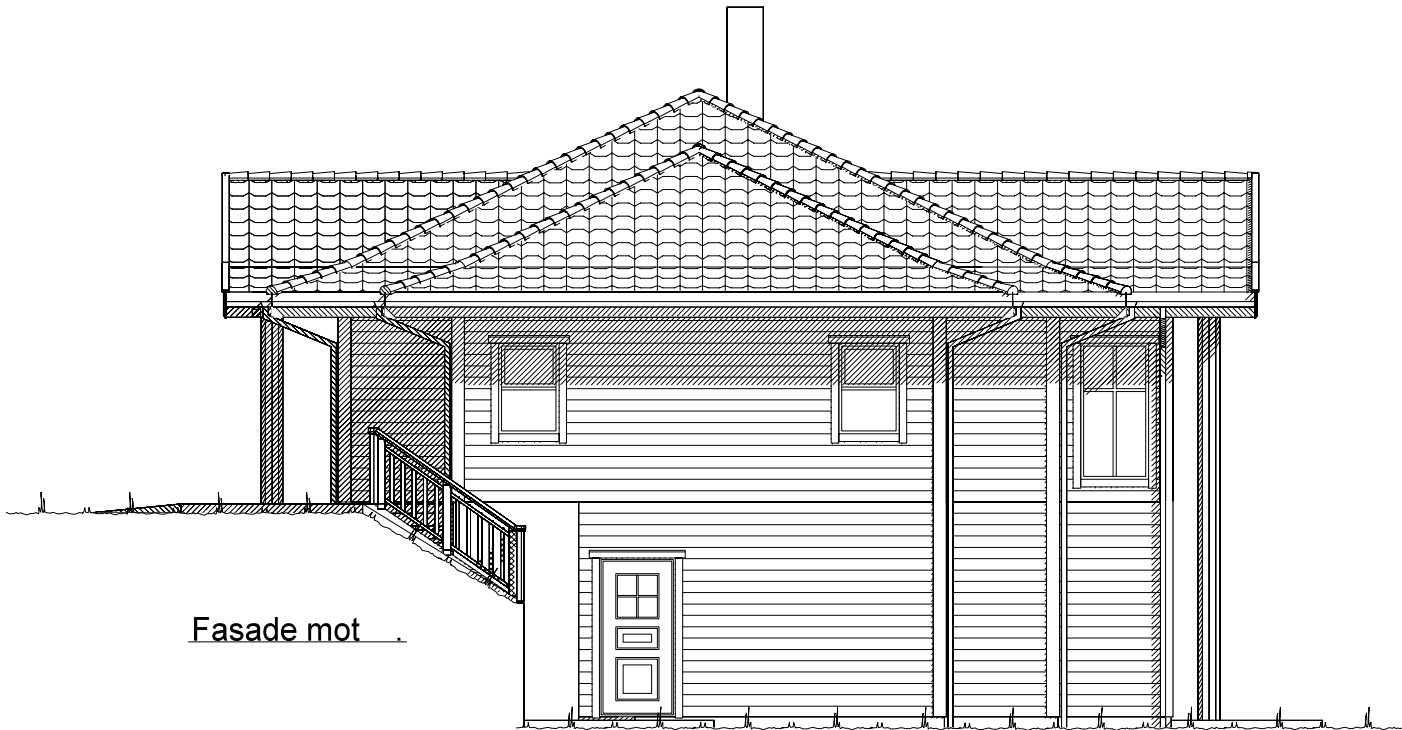

Fasade mot _____

UTFORMING AV TILTAK BEKREFTES FOREVIST:


Nabo.nr.	G.nr.	Br.nr.	Dato	Sign.
Nabo.nr.	G.nr.	Br.nr.	Dato	Sign.
Nabo.nr.	G.nr.	Br.nr.	Dato	Sign.
Nabo.nr.	G.nr.	Br.nr.	Dato	Sign.

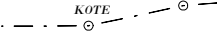 Ferdig planert terreng
 Bak / under terreng
 Eksisterende terreng


		Tiltakshaver: Bolig Prosjekt AS	
		Forhandler: Villa Veddegjerde	
Hustype: Spesial		Fasade 1 og 2	
Byggeplassens adresse: Veddegjerde, 6030 Langevåg		ARKIV NR.:	DATO 24.10.14 be REV.1 17.11.14 be REV.2 REV.3
G.nr.	Br.nr.	Er tegning klarert for bestilling, kontrakt og søkning ?	TRYGGE HJEM SKALA 1 : 100 Tegningsnr. 501 Prosj.nr. 032e
		Nei	
VESTLANDSHUSGRUPPENS ARKITEKTKONTOR - 6018 ÅLESUND - TLF. 70 17 89 00			
TEGNINGEN MÅ HVERKEN HELT ELLER DELVIS KOPIERES ELLER BENYTTES VED TILTAK SOM VESTLANDSHUS IKKE MEDVIRKER I.			



Fasade mot .

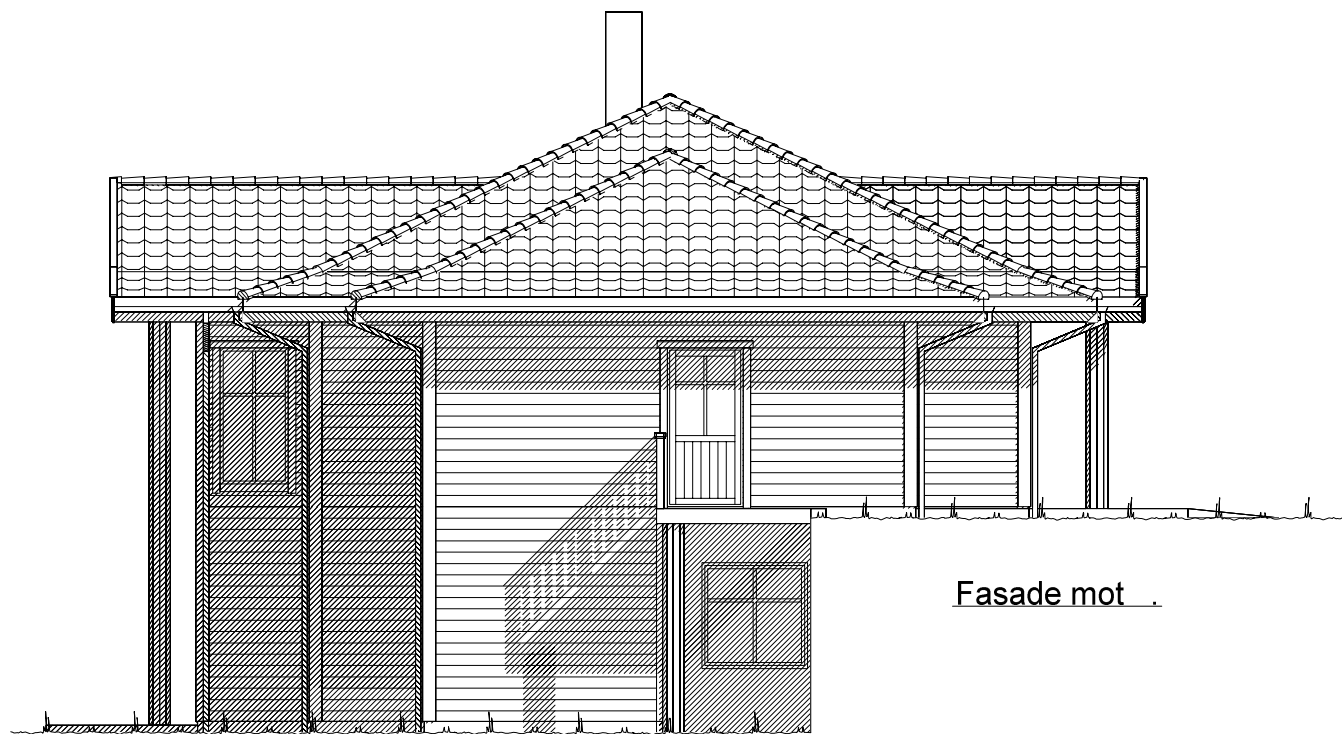


Fasade mot .

  Ferdig planert terreng
 Bak / under terreng
 Eksisterende terreng

UTFORMING AV TILTAK BEKREFTES FOREVIST:

Nabo.nr.	G.nr.	Br.nr.	Dato	Sign.
Nabo.nr.	G.nr.	Br.nr.	Dato	Sign.
Nabo.nr.	G.nr.	Br.nr.	Dato	Sign.
Nabo.nr.	G.nr.	Br.nr.	Dato	Sign.

		Tiltakshaver: Bolig Prosjekt AS	
		Forhandler: Villa Veddegjerde	
Hustype: Spesial		Fasade 3 og 4	
Byggeplassens adresse: Veddegjerde, 6030 Langevåg		ARKIV NR.:	DATO 24.10.14 be REV.1 17.11.14 be REV.2 REV.3
G.nr.	Br.nr.	Er tegning klarert for bestilling, kontrakt og søkning ?	TRYGGE HJEM SKALA 1 : 100 Tegningsnr. 502 Prosj.nr. 032e
		Nei	
VESTLANDSHUSGRUPPENS ARKITEKTKONTOR - 6018 ÅLESUND - TLF. 70 17 89 00			
TEGNINGEN MÅ HVERKEN HELT ELLER DELVIS KOPIERES ELLER BENYTTES VED TILTAK SOM VESTLANDSHUS IKKE MEDVIRKER I.			

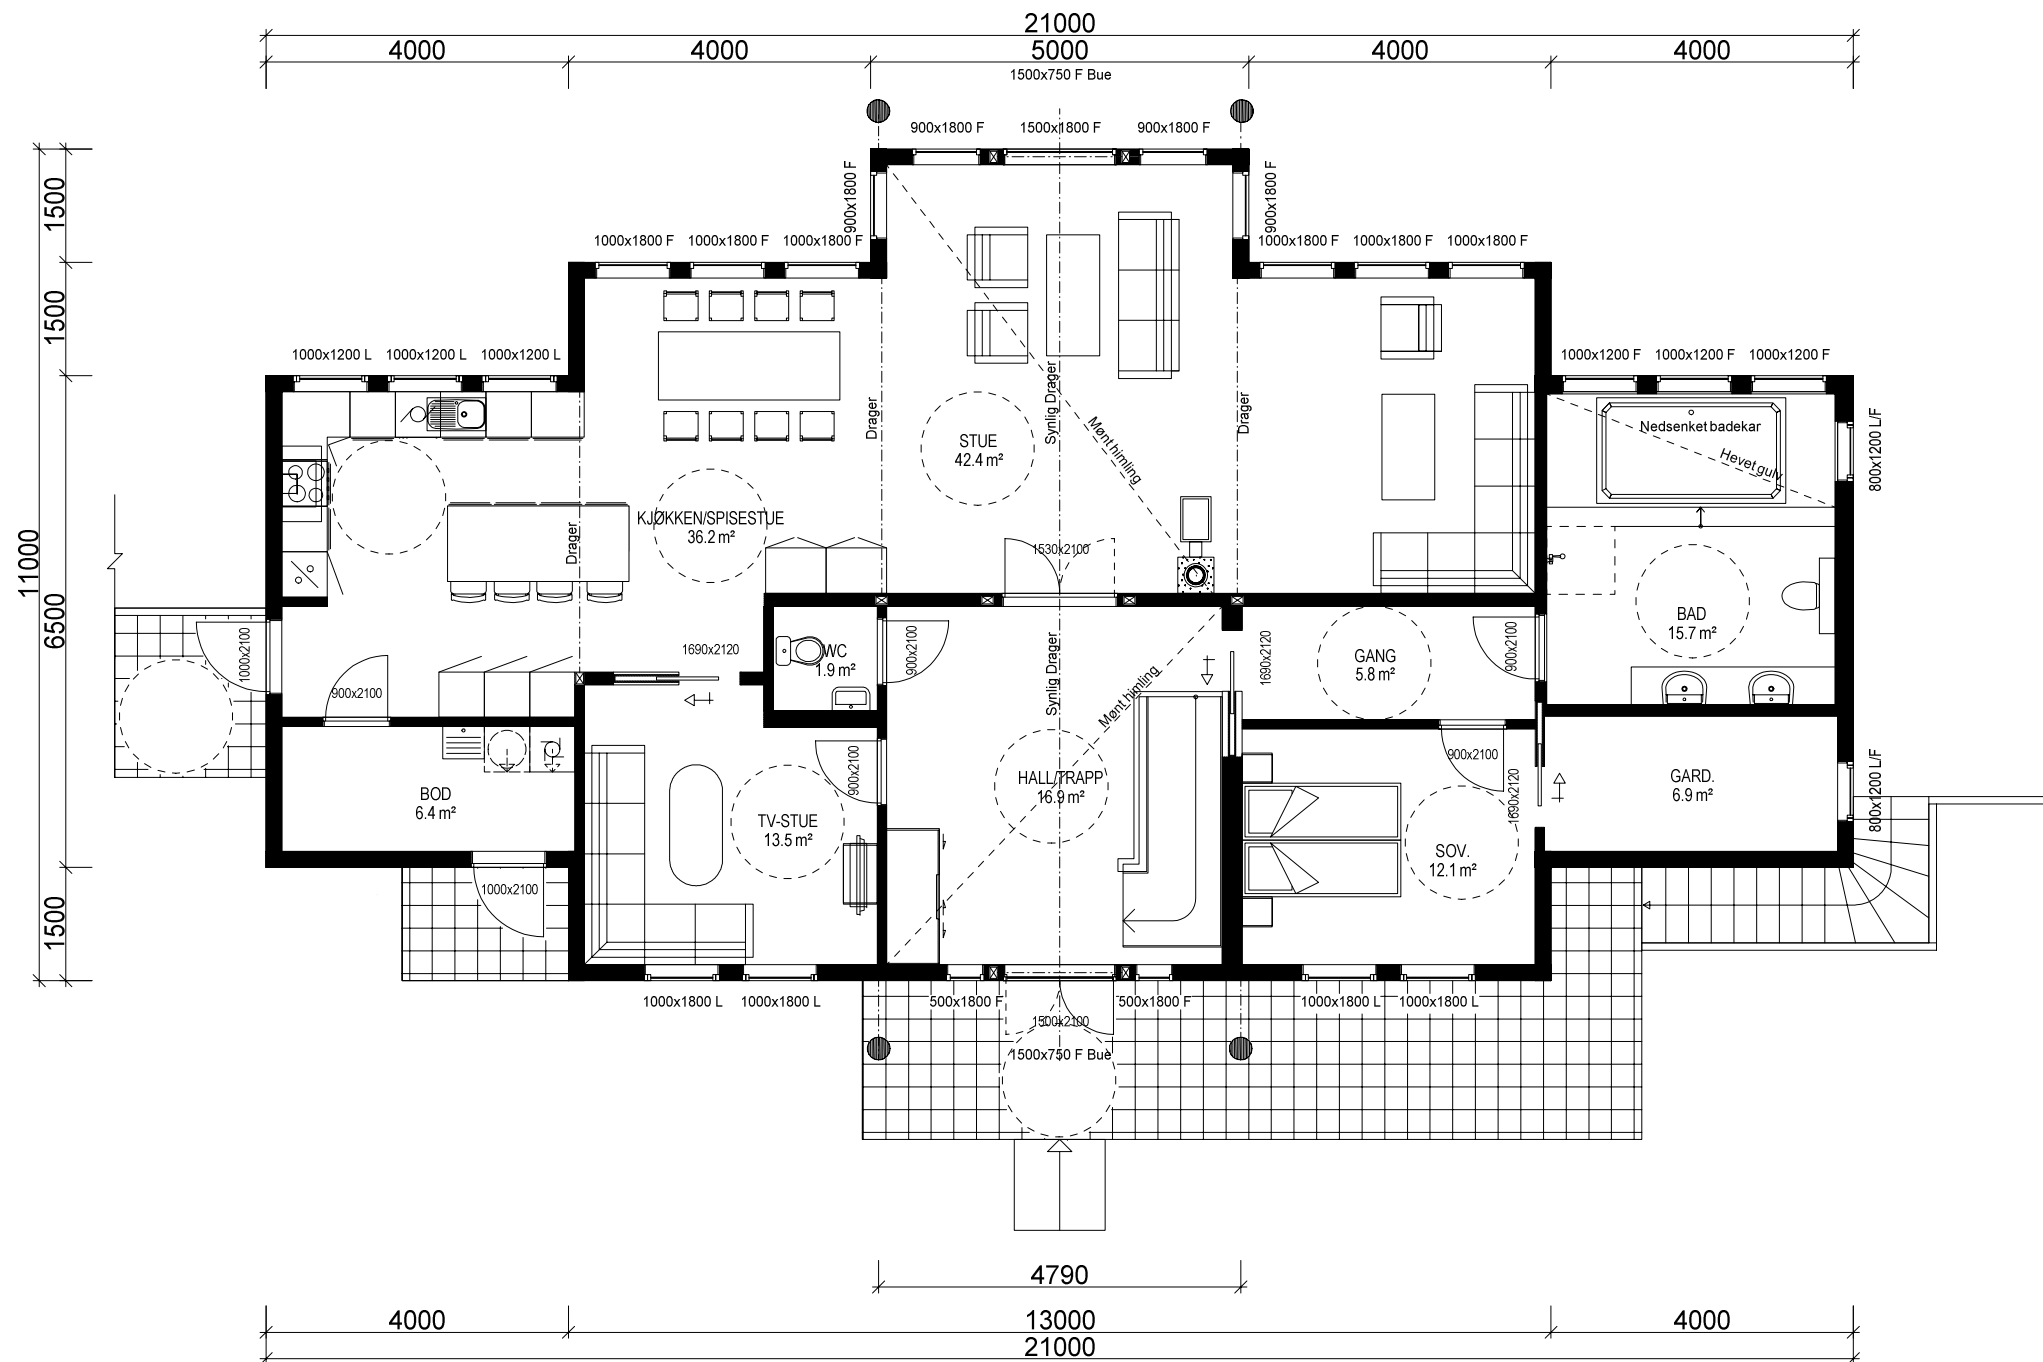

HOVEDPLAN: 169.7 m² BRA

Sportsbod i frittstående bygg/garasje.
SKAL være tilgjengelig og ha trinnfri adkomst.
SKAL bygges samtidig som hus.

Takstolleverandør må konfereres før videre detaljprosjektering av hus kan foretas.

Fasadeprodukter til vindu og dører i yttervegg
av profilerte sidebord, vinduskneker og sprosser
er ikke med i standard leveranse.

For å tilfredstille energiforeskriftene må huset leveres med
varmepumpe eller lignende ikke-fossil varmekilde

Bygning i:
Risikoklasse 4
Brannklasse 1

Kanaler fra ventilasjonsanlegg, vil i noen
tilfeller medføre ekstra veggtykkelser
eller "kassing", som får mindre konse-
kvenser for romløsninger
Dette kan eventuelt justeres noe før
igangsetting av bygget.


NB! Ved innhenting av pristilbud av
ytterdører og vindu, må forutsetningen
i varmetapsberegningen legges til
grunn. Her blir det forutsatt en maksimal,
gjennomsnittlig U-verdi til ytterdører
og vindu for bygget.
Høy prosentandel over 20% vindu og dører,
har konsekvenser for byggets isolering.

% vindu- og dørrårel er beregnet til: -xx%
Gjennomsnittlig U-verdi er her:


(Bygningens totale bruksareal på tomt)

Arealberegninger i hht. NS 3940	Bruksareal BRA i m²		P-ROM Primære rom
	Pr etasje	Apert over- bygg areal og carport	
U. etg. plan	163.0	7.5	170.5
H. etg. plan	169.7	6.7	176.4
SUM :	332.7	14.2	346.9
BYA :	200.8	0.0	200.8
Grunnflate/ fotavtrykk :	183.0		

		Tiltakshaver: <i>Bolig Prosjekt AS</i>	
VESTLANDS HUS		Forhandler: <i>Villa Veddegjerde</i>	
Hustype: <i>Spesial</i>		Plan	
Byggeplassens adresse: <i>Veddegjerde, 6030 Langevåg</i>		ARKIV NR.:	
G.nr.	Br.nr.	Er tegning klarert for bestilling, kontrakt og søkning ?	
		Nei	
VESTLANDSHUSGRUPPENS ARKITEKTKONTOR - 6018 ÅLESUND - TLF. 70 17 89 00			
TEGNINGEN MÅ HVERKEN HELT ELLER DELVIS KOPIERES ELLER BENYTTES VED TILTAK SOM VESTLANDSHUS IKKE MEDVIRKER I.			
DATO <i>24.10.14 be</i>		TRYGGE HJEM	
REV.1 <i>17.11.14 be</i>		SKALA 1 : 100	
REV.2		Tegningsnr. <i>503</i>	
REV.3		Prosj.nr. <i>032e</i>	
 DATA DESIGN SYSTEM			

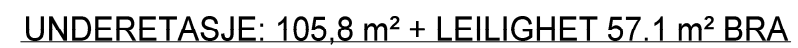

 VESTLANDSHUS		Tiltakshaver: <i>Bolig Prosjekt AS</i>			
		Forhandler: <i>Villa Veddegjerde</i>			
Hustype: <i>Spesial</i>		Plan		DATO <i>24.10.14</i> be REV.1 <i>17.11.14</i> be REV.2 REV.3	
Byggeplassens adresse: <i>Veddegjerde, 6030 Langevåg</i>			ARKIV NR.:		TRYGGE HJEM SKALA 1 : 100 Tegningsnr. <i>504</i> Proj.nr. <i>032e</i>
G.nr.	Br.nr.	Er tegning klarert for bestilling, kontrakt og søkning ?		Nei	
 DATA DESIGN SYSTEM					
VESTLANDSHUSGRUPPENS ARKITEKTKONTOR - 6018 ÅLESUND - TLF. 70 17 89 00					
TEGNINGEN MÅ HVERKEN HELT ELLER DELVIS KOPIERES ELLER BENYTTES VED TILTAK SOM VESTLANDSHUS IKKE MEDVIRKER I.					

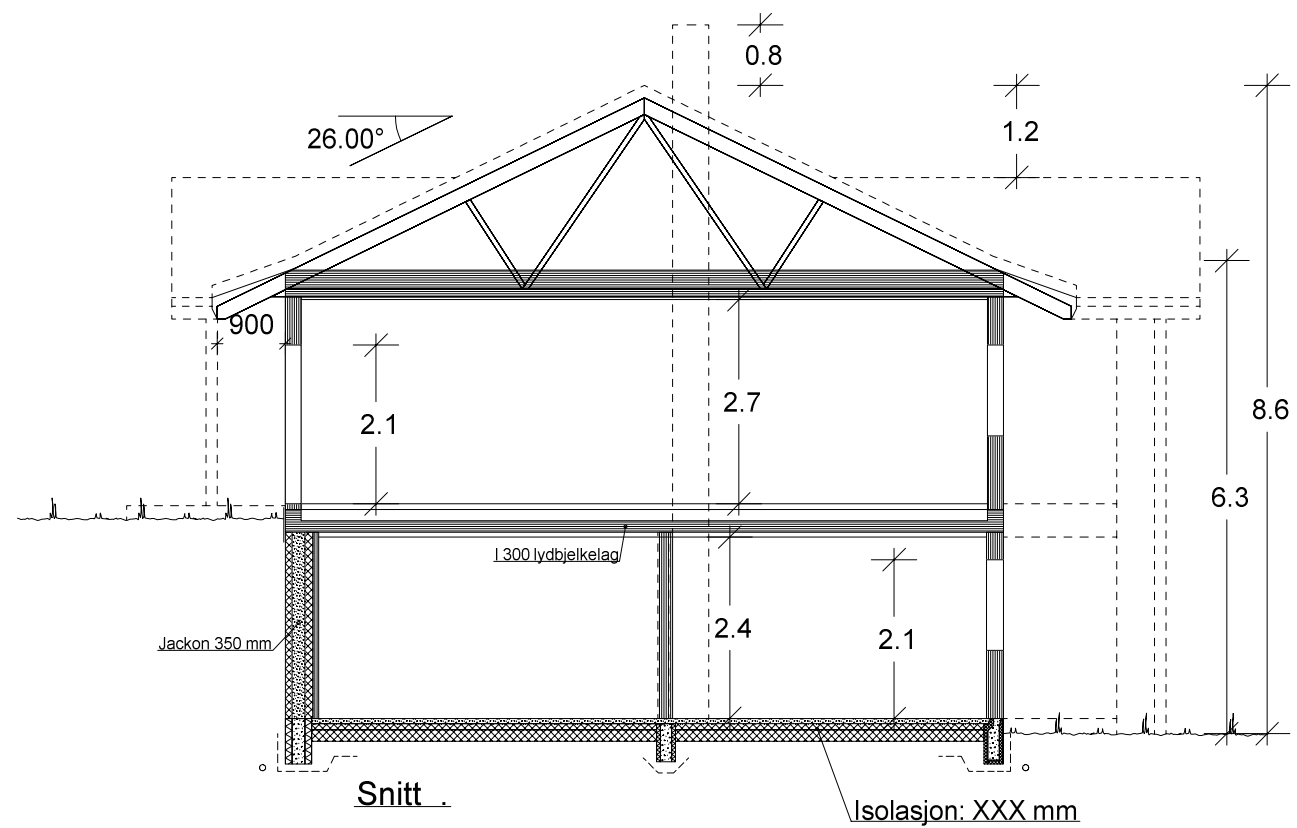

		Tiltakshaver: Bolig Prosjekt AS	
		Forhandler: Villa Veddegjerde	
Hustype: Spesial		Snitt	
Byggeplassens adresse:		ARKIV NR.:	
Veddegjerde, 6030 Langevåg			
G.nr.	Br.nr.	Er tegning klarert for bestilling, kontrakt og søkning ?	Nei
VESTLANDSHUSGRUPPENS ARKITEKTKONTOR - 6018 ÅLESUND - TLF. 70 17 89 00		TRYGGE HJEM	
TEGNINGEN MÅ HVERKEN HELT ELLER DELVIS KOPIERES ELLER BENYTTES VED TILTAK SOM VESTLANDSHUS IKKE MEDVIRKER I.		SKALA 1 : 100	

DATO 24.10.14 be	Tegningsnr. 505
REV.1 17.11.14 be	
REV.2	
REV.3	Prosj.nr. 032e

 DATA DESIGN SYSTEM
--