

Prosjekttegninger


Tiltakshaver : Tone og Morten Ruud
Gårds- og bruksnummer : 21/48

Forhandler : Gusterud Bygg AS



Tegningene leveres av :


 **VESTLANDS HUS**
Arkitekter

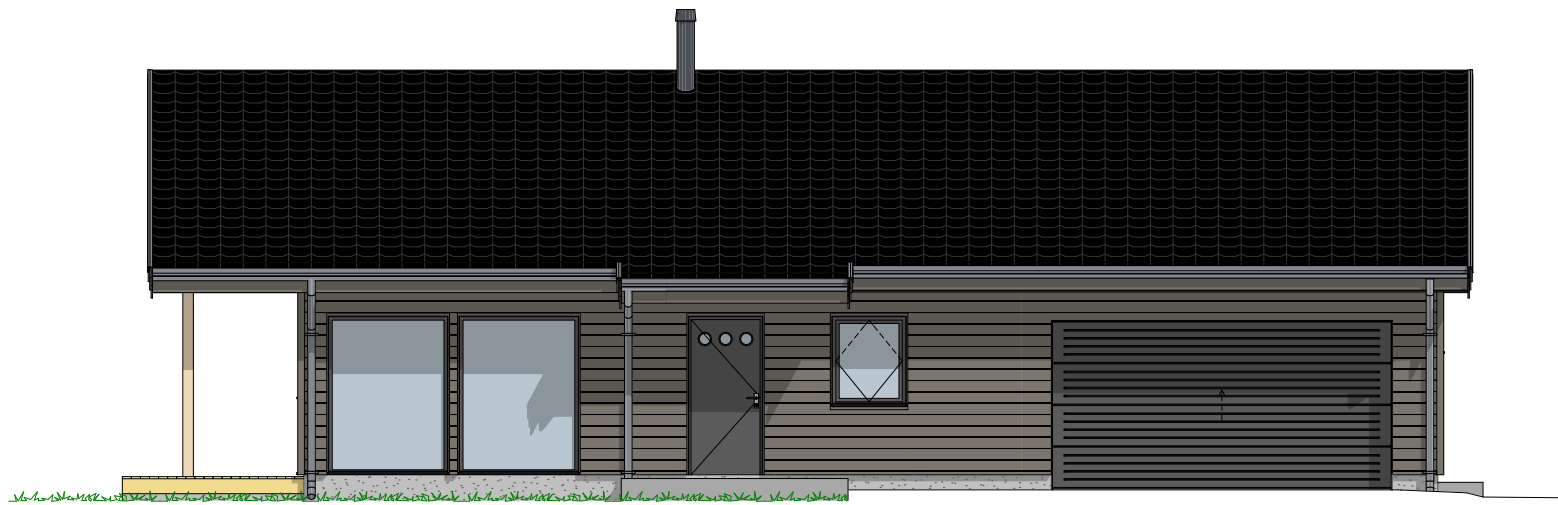


1:100 Fasade Sør-øst



1:100 Fasade Nord-øst

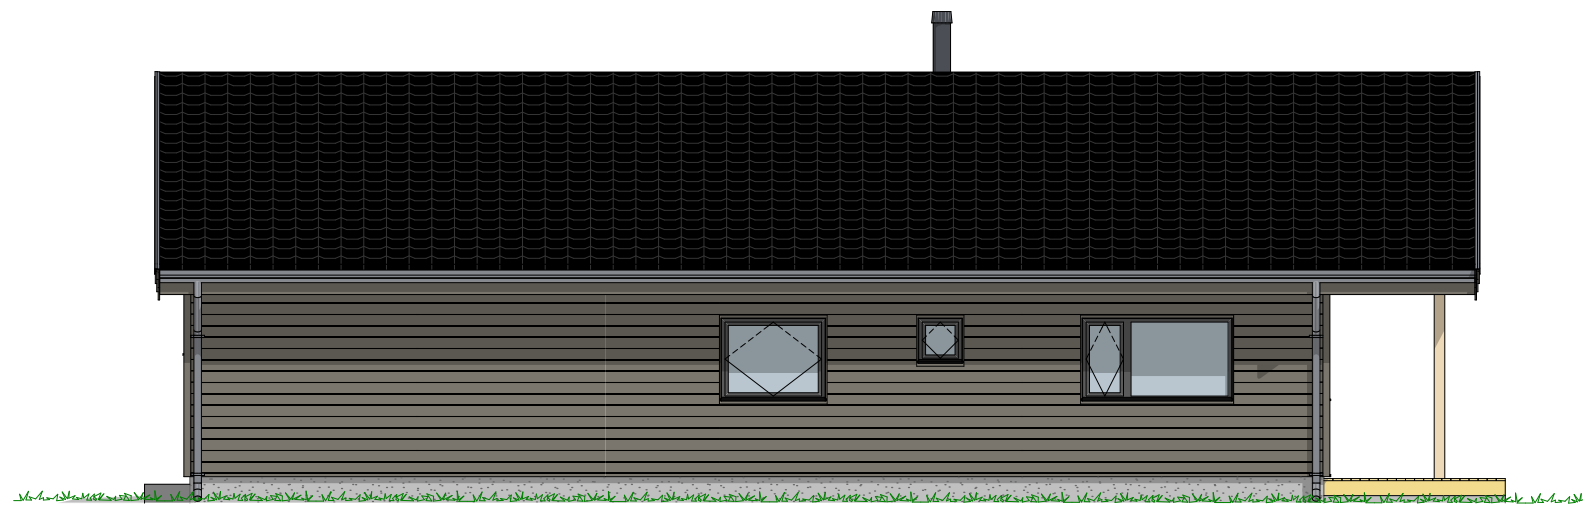

1:100 Fasade Nord-vest

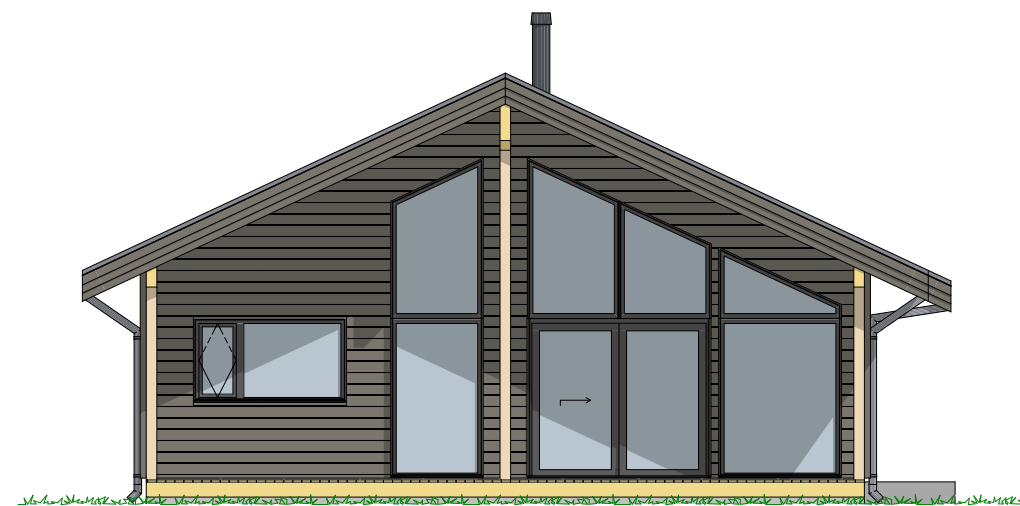

1:100 Fasade Sør-vest


P-ROM		
	H.etg	79,0
		79,0 m²

Tiltakshaver **Tone og Morten Ruud**
 Forhandler **Gusterud Bygg AS**
 Tomt 1, Bogen Brygge, Hurdal kommune

Tegningsnr.: 604
 Gnr./Bnr.: 21/48
 Prosjektnr.: 210242
 Dato: 22.10.2021

VESTLANDSHUS ARKITEKTER AS - 6018 ÅLESUND - TLF 70178900

TEGNINGEN MÅ HVERKEN HELT ELLER DELVIS KOPIERES ELLER BENYTTES VED TILTAK SOM VESTLANDSHUS IKKE MEDVIRKER I

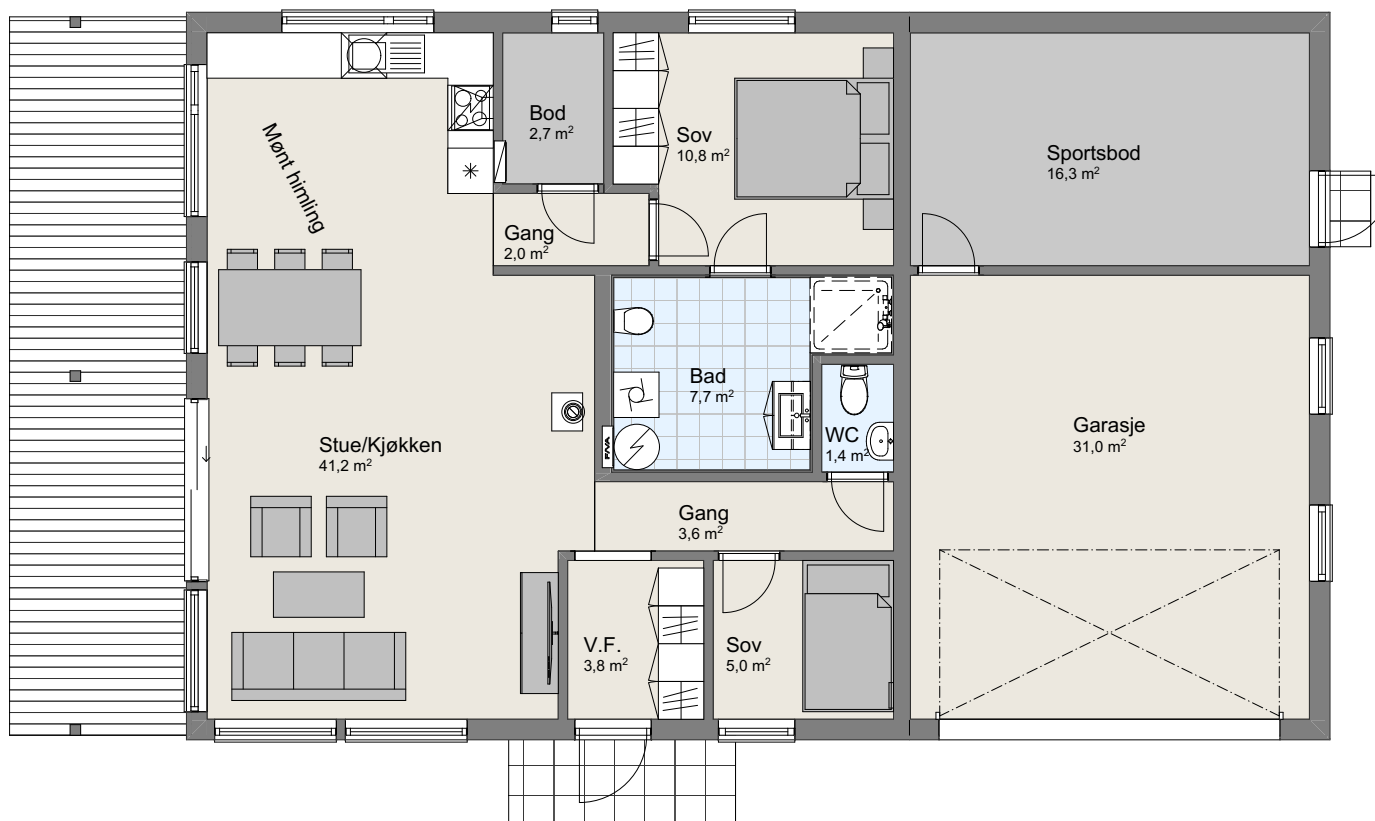

1:100 H. Etasje

P-ROM		
	H.etg	79,0
		79,0 m²


Tiltakshaver **Tone og Morten Ruud**
 Forhandler **Gusterud Bygg AS**
 Tomt 1, Bogen Brygge, Hurdal kommune

Tegningsnr.: 605
 Gnr./Bnr.: 21/48
 Prosjektnr.: 210242
 Dato: 22.10.2021

VESTLANDSHUS ARKITEKTER AS - 6018 ÅLESUND - TLF 70178900

TEGNINGEN MÅ HVERKEN HELT ELLER DELVIS KOPIERES ELLER BENYTTES VED TILTAK SOM VESTLANDSHUS IKKE MEDVIRKER I

VESTLANDS HUS
 Arkitekter

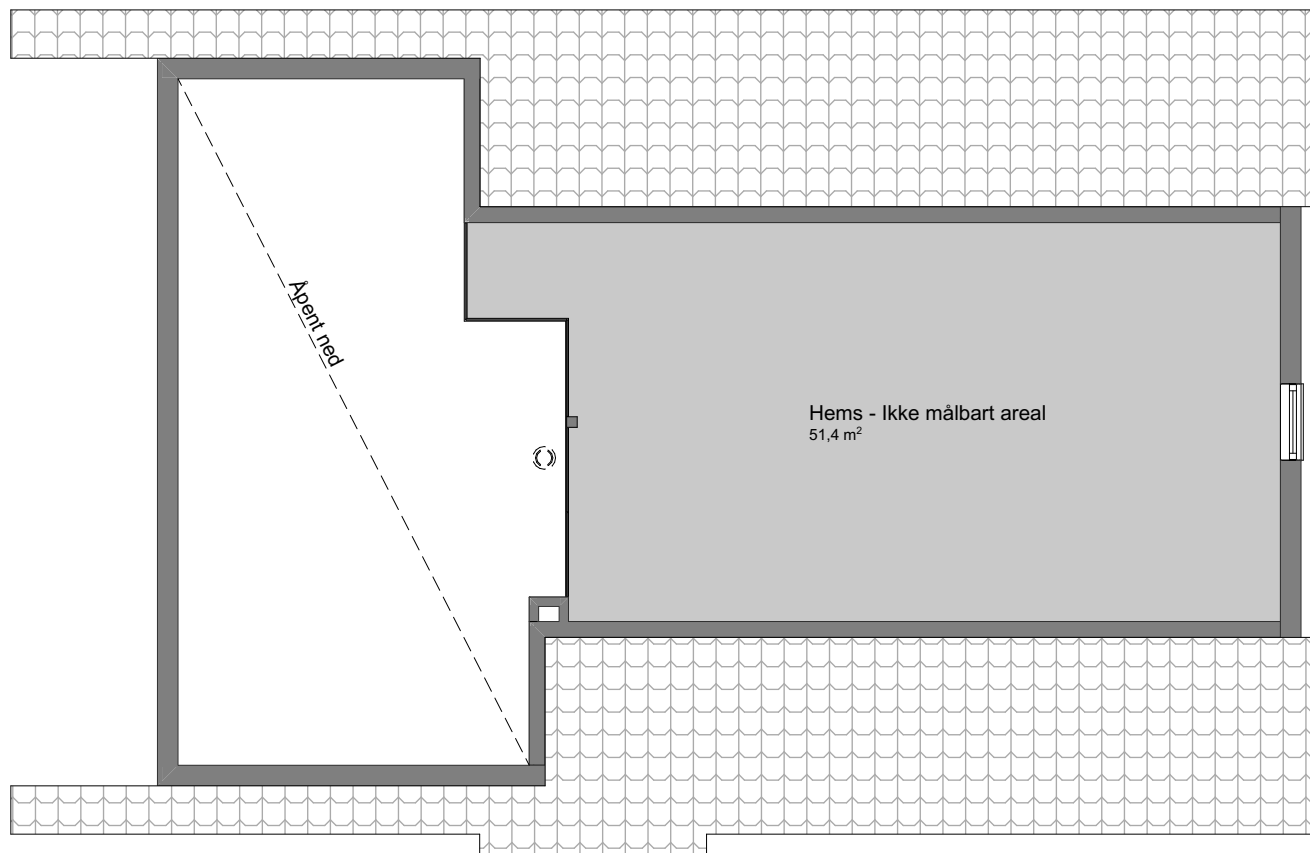

1:100 2.Etasje