


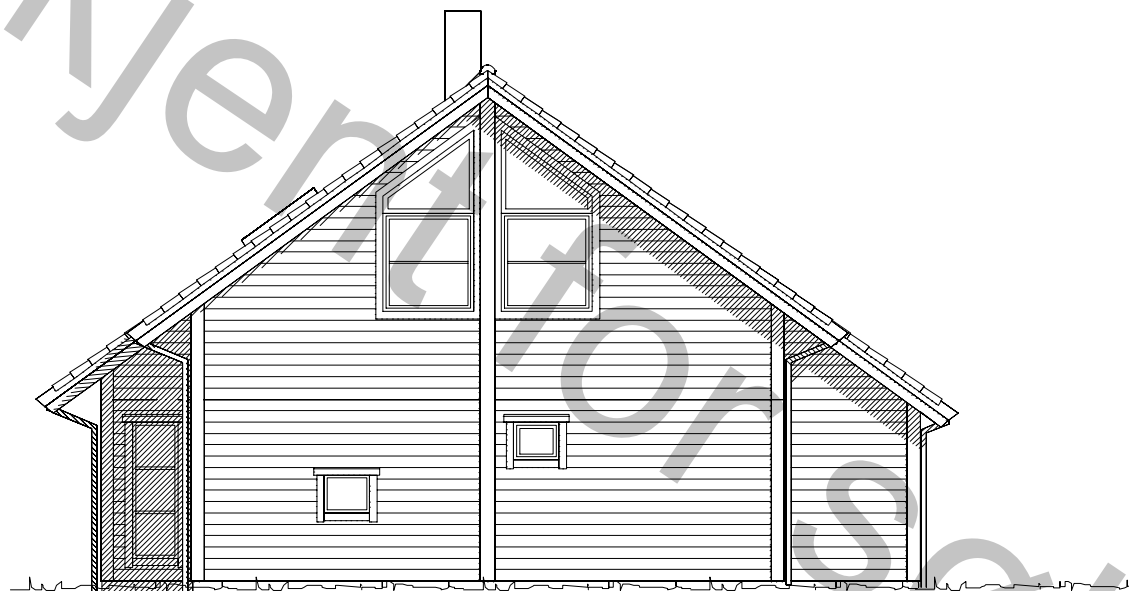




Fasade mot



Fasade mot

UTFORMING AV TILTAK BEKREFTES FOREVIST:

Nabo.nr.	G.nr.	Br.nr.	Dato	Sign.
Nabo.nr.	G.nr.	Br.nr.	Dato	Sign.
Nabo.nr.	G.nr.	Br.nr.	Dato	Sign.
Nabo.nr.	G.nr.	Br.nr.	Dato	Sign.

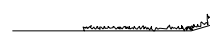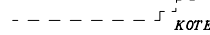  Ferdig planert terreng
 Bak / under terreng
 Eksisterende terreng


VESTLANDS HUS		Tiltakshaver:	
		Forhandler:	
Hustype: Hellandshornet		Fasade 1 – 2	
Byggeplassens adresse:		ARKIV NR.	
G.nr.	Br.nr.	Er tegning klarert for bestilling, kontrakt og søkning ?	
		Nei	
VESTLANDSHUSGRUPPENS ARKITEKTKONTOR – 6018 ÅLESUND – TLF. 70 17 89 00			
TEGNINGEN MÅ HVERKEN HELT ELLER DELVIS KOPIERES ELLER BENYTTES VED TILTAK SOM VESTLANDSHUS IKKE MEDVIRKER I.			

DATO	01.08.11	sk	TRYGGE HJEM
REV.1			
REV.2			
REV.3			
Tegningsnr.			501
Prosj.nr.			504a

DATA DESIGN SYSTEM



Fasade mot

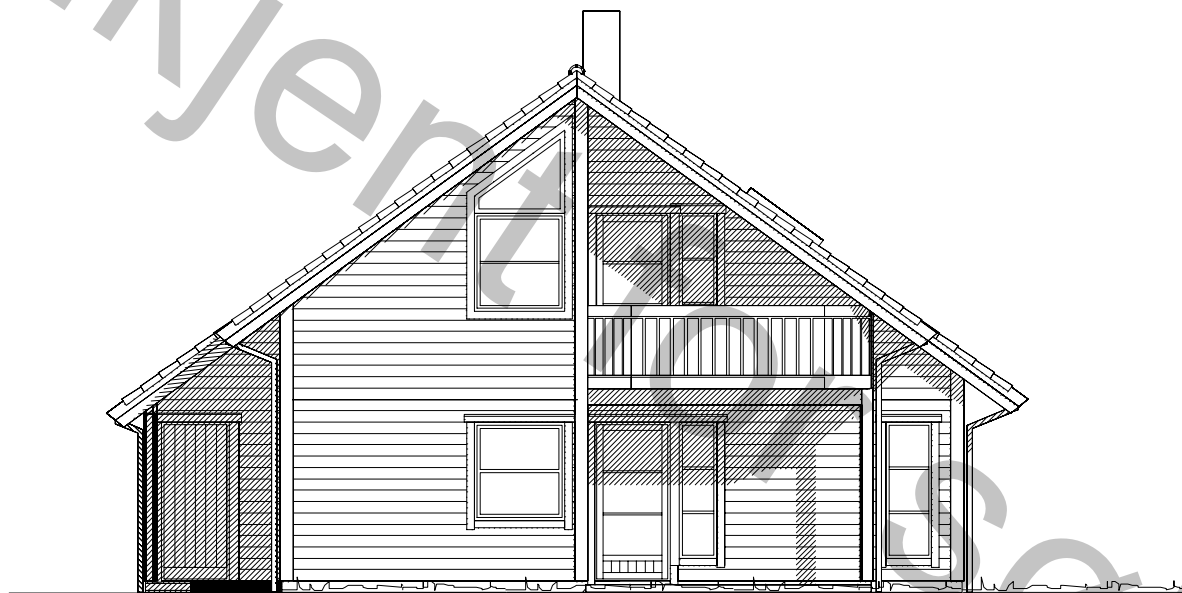

Fasade mot


UTFORMING AV TILTAK BEKREFTES FOREVIST:

Nabo.nr.	G.nr.	Br.nr.	Dato	Sign.
Nabo.nr.	G.nr.	Br.nr.	Dato	Sign.
Nabo.nr.	G.nr.	Br.nr.	Dato	Sign.
Nabo.nr.	G.nr.	Br.nr.	Dato	Sign.

----- Ferdig planert terreng
- - - - - Bak / under terreng
KOTE KOTE
- - - - - Eksisterende terreng

VESTLANDS HUS		Tiltakshaver:	
		Forhandler:	
Hustype: Hellandshornet		Fasade 3 - 4	
Byggeplassens adresse:		ARKIV NR.	
G.nr.	Br.nr.	Er tegning klarert for bestilling, kontrakt og søkning ?	
		Nei	
VESTLANDSHUSGRUPPENS ARKITEKTKONTOR - 6018 ÅLESUND - TLF. 70 17 89 00			
TEGNINGEN MÅ HVERKEN HELT ELLER DELVIS KOPIERES ELLER BENYTTES VED TILTAK SOM VESTLANDSHUS IKKE MEDVIRKER I.			

DATO	01.08.11	sk	TRYGGE HJEM
REV.1			
REV.2			SKALA 1 : 100
REV.3			Tegningsnr. 502
DATA DESIGN SYSTEM			Prosj.nr. 504a

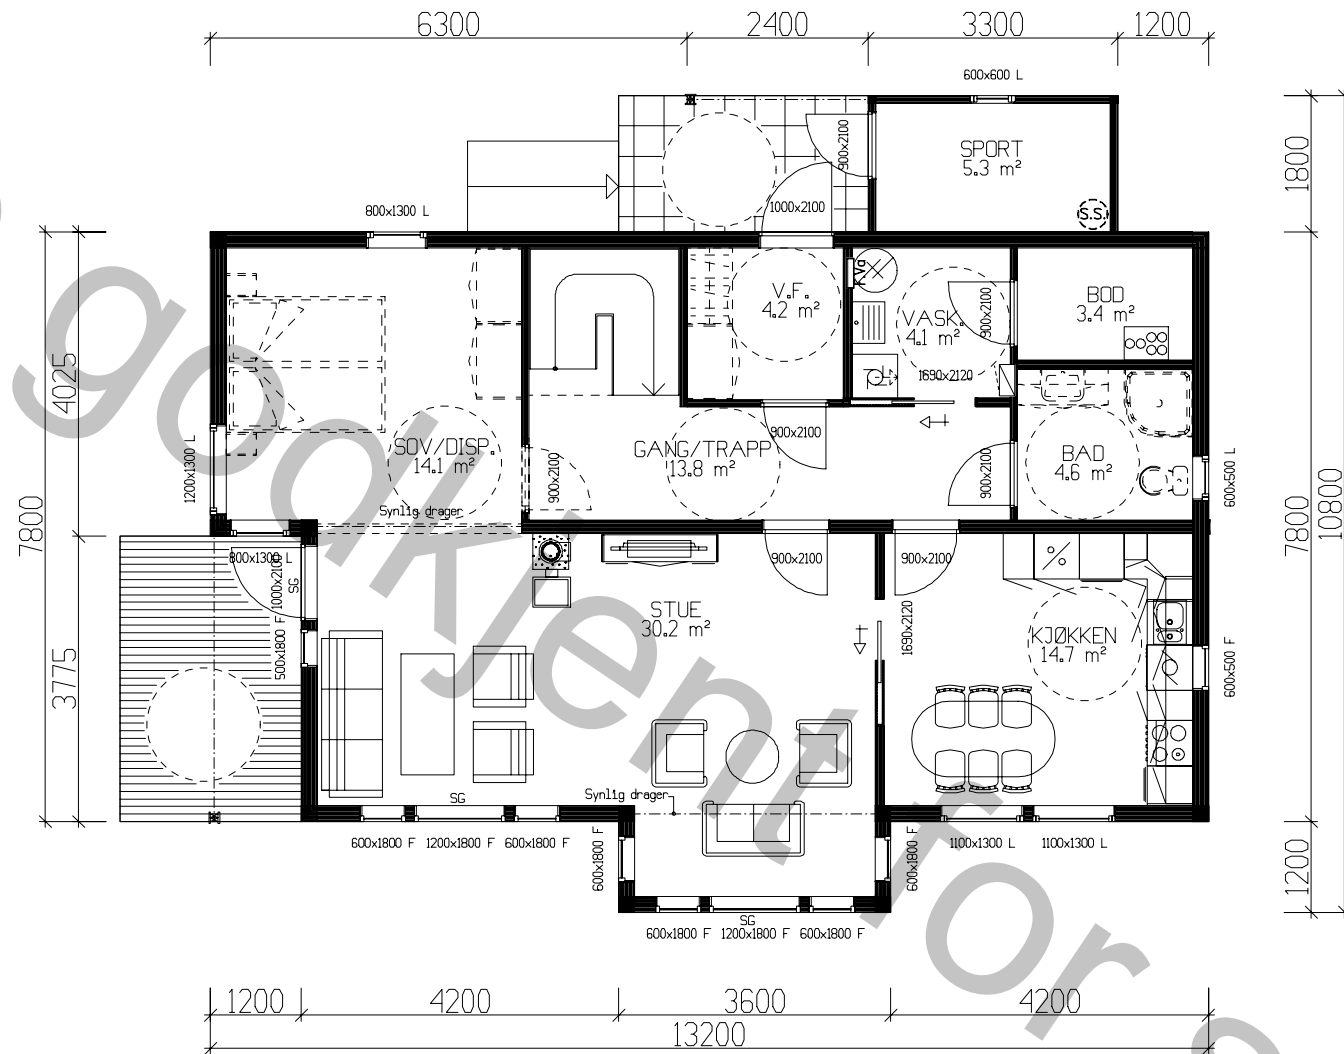

HOVEDPLAN 93.6m² + SPORT 5.3m² BRA

Kanaler fra ventilasjonsanlegg, vil i noen tilfeller medføre ekstra veggtykkelser eller "kassing", som får mindre konsekvenser for romløsninger. Dette kan eventuelt justeres noe før igangsetting av bygget.

NB! Ved innhenting av pristilbud av ytterdører og vindu, må forutsetningen i varmetapsberegningen legges til grunn. Her blir det forutsatt en maksimal, gjennomsnittlig U-verdi til ytterdører og vindu for bygget. Høy prosentandel over 20% vindu og dører, har konsekvenser for byggets isolering.

% vindu- og dørareal er beregnet til: -xx% Gjennomsnittlig U-verdi er her:

Bruk av personsikkerhetsglass i vindu, er markert på plan med SG


Arealberegninger i hht. NS 3940	Bruksareal BRA 1 m²			P-ROM Primære rom
	Pr etasje	Utvendig bod/garasje	Sum BRA	
H. etg. plan	93.6	5.3	98.9	89.7
1. etg. plan	69.9	0.0	69.9	64.8
SUM :	163.5	5.3	168.8	154.5
BYA :	119.4	0.0	119.4	
Grunnflate/ fotavtrykk :	108.7			

VESTLANDS HUS		Tiltakshaver:	
		Forhandler:	
Hustype: Hellandshornet		Hovedplan	
Byggeplassens adresse:		ARKIV NR.	
G.nr.	Br.nr.	Er tegning klarert for bestilling, kontrakt og søkning ?	
		Nei	
VESTLANDSHUSGRUPPENS ARKITEKTKONTOR – 6018 ÅLESUND – TLF. 70 17 89 00			
TEGNINGEN MÅ HVERKEN HELT ELLER DELVIS KOPIERES ELLER BENYTTES VED TILTAK SOM VESTLANDSHUS IKKE MEDVIRKER I.			


DATO	01.08.11	sk	TRYGGE HJEM
REV.1			
REV.2			SKALA 1 : 100
REV.3			Tegningsnr. 503
DATA DESIGN SYSTEM			Prosj.nr. 504a

Ikke

goodkj

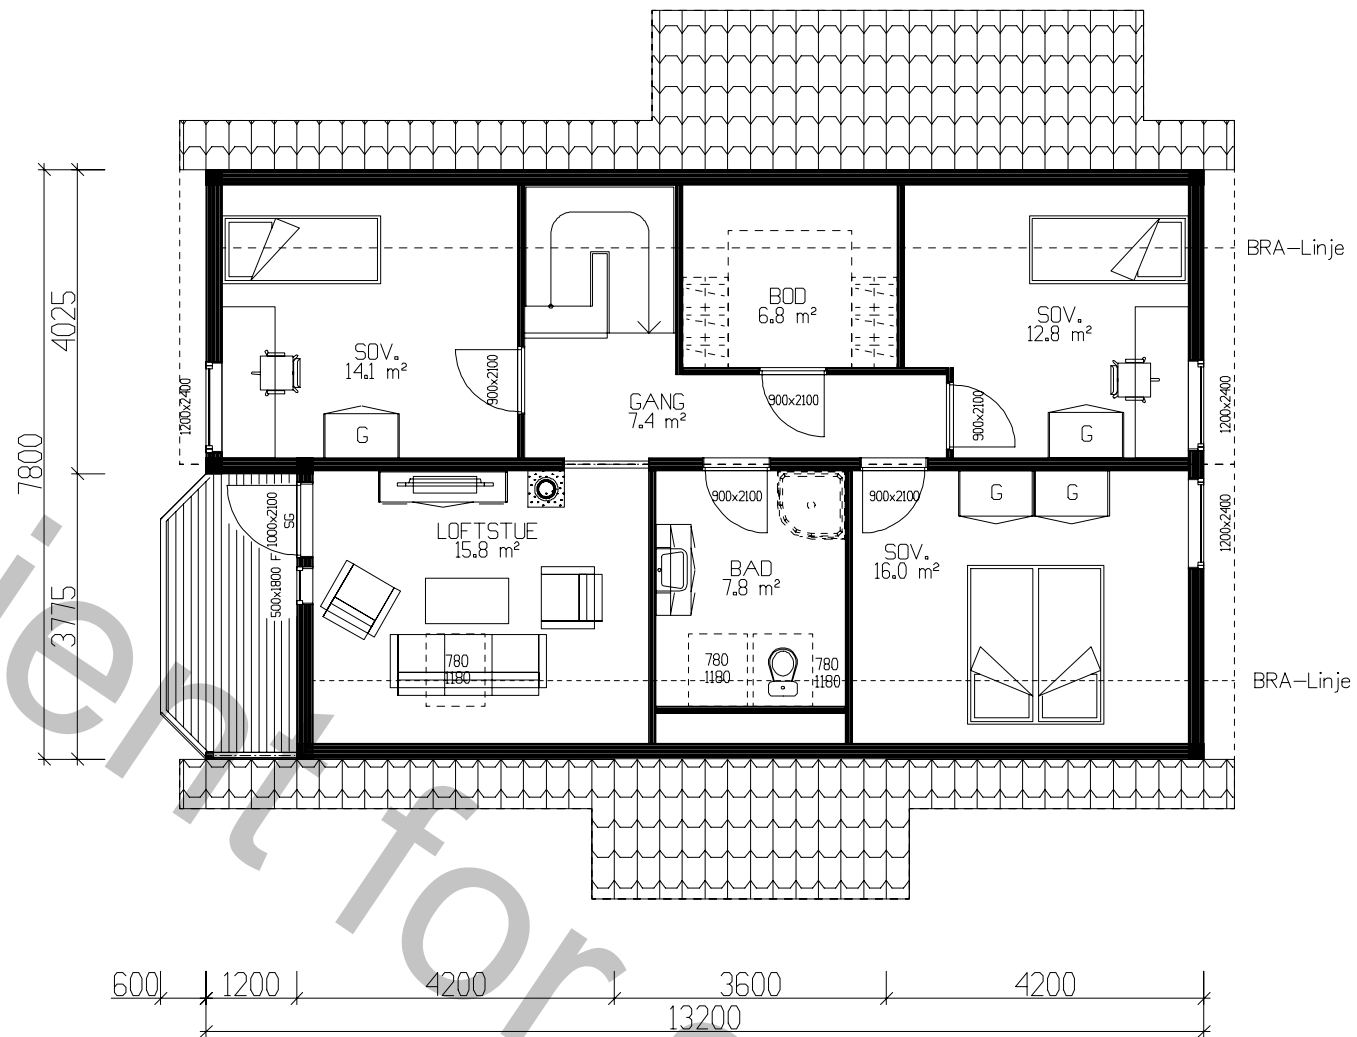

ETASJEPLAN 69,6m² BRA

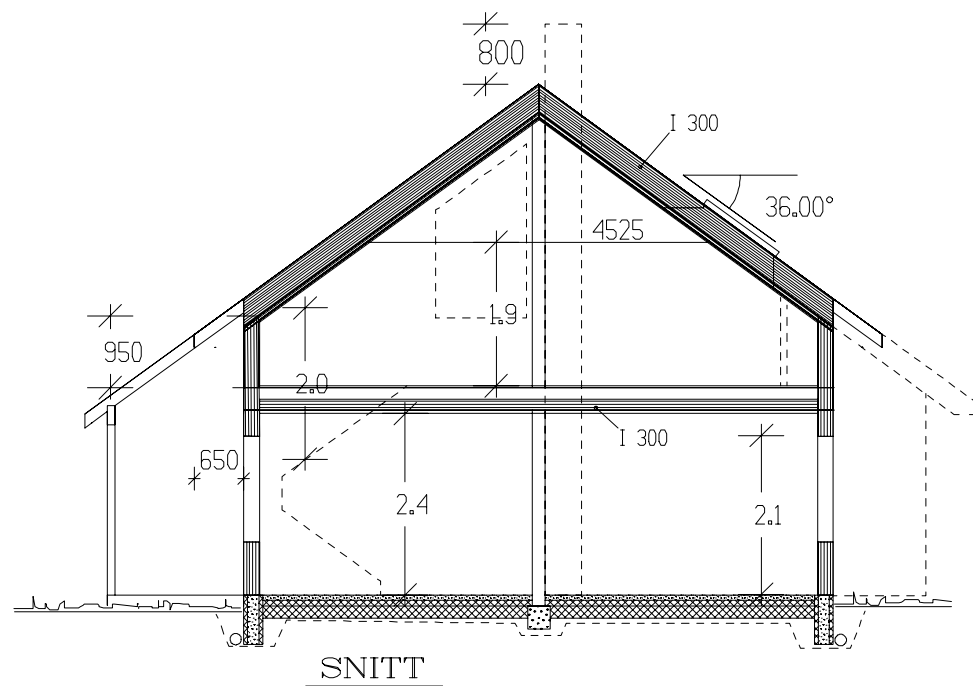

VESTLANDS HUS		Tiltakshaver:	
Hustype: Hellandshorner		Forhandler:	
Byggeplassens adresse:		ARKIV NR.	
G.nr. Br.nr.		Er tegning klarert for bestilling, kontrakt og søkning ?	
		Nei	
VESTLANDSHUSGRUPPENS ARKITEKTKONTOR – 6018 ÅLESUND – TLF. 70 17 89 00		TEGNINGEN MÅ HVERKEN HELT ELLER DELVIS KOPIERES ELLER BENYTTES VED TILTAK SOM VESTLANDSHUS IKKE MEDVIRKER I.	

DATO	01.08.11	sk	TRYGGE HJEM
REV.1			
REV.2			SKALA 1 : 100
REV.3			Tegningsnr. 504
			Prosj.nr. 504a