



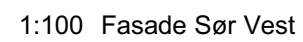


					 VESTLANDS HUS Arkitekter Tiltakshaver: Camilla Moan og Rune Støfring Forhandler: Kjeilen Hus AS Adresse: Jølstravegen 532, 6847 Vassenden Hustype : Spesial Gnr./Bnr: 55/18 Tegningsnr: 501 Tiltak : Enebolig/påbygg Format: A3 Type tegning : Fasade Nord Øst, Fasade Sør Øst Skala: 1:100 Fase : Forslagstegning Arkitekt: VH Er tegninger klarert for bestilling, kontrakt og søknad? Nei Brannklasse: 1 Risikoklasse: 4 Dato: 13.08.2020 Prosjektnr: 200195 VESTLANDSHUS ARKITEKTER AS - 6018 ÅLESUND - TLF 70178900 TEGNINGEN MÅ HVERKEN HELT ELLER DELVIS KOPIERES ELLER BENYTTES VED TJUKTAK. SOM VESTLANDSHUS IKKE MEDVIRKER PÅ.
01	Diverse endringer planløsning	18.08.2020	vh		
02	Byttet plass på bad/sov 2 etg. overbygg inngangsparti	19.08.2020	vh		
03	Div. endringer vinduer, vaskerom, velux etc.	21.08.2020	vh		
04	Rev. loftstue, sov. gard og bad. Fjernet ark og endret kledning	02.10.2020	vh		
05	Endret etg. høyde, fasader og uttrykk. Div. småjusteringer plan og snitt.	23.10.2020	vh		
Rev. Beskrivelse		Dato	Sign.	Kontr.	



VESTLANDS HUS
Arkitekter

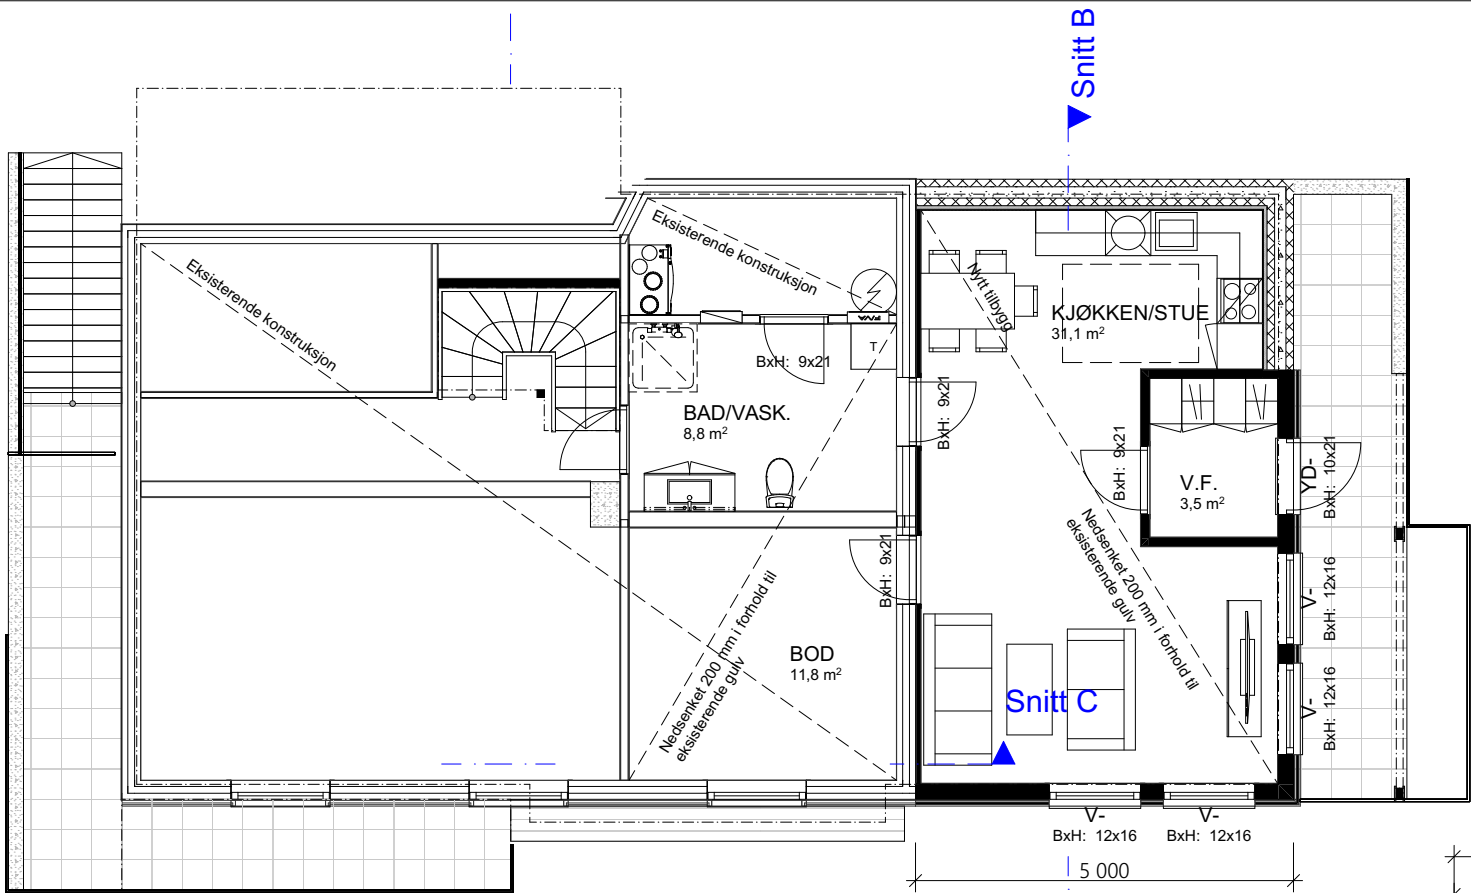

1:100 U. Etasje

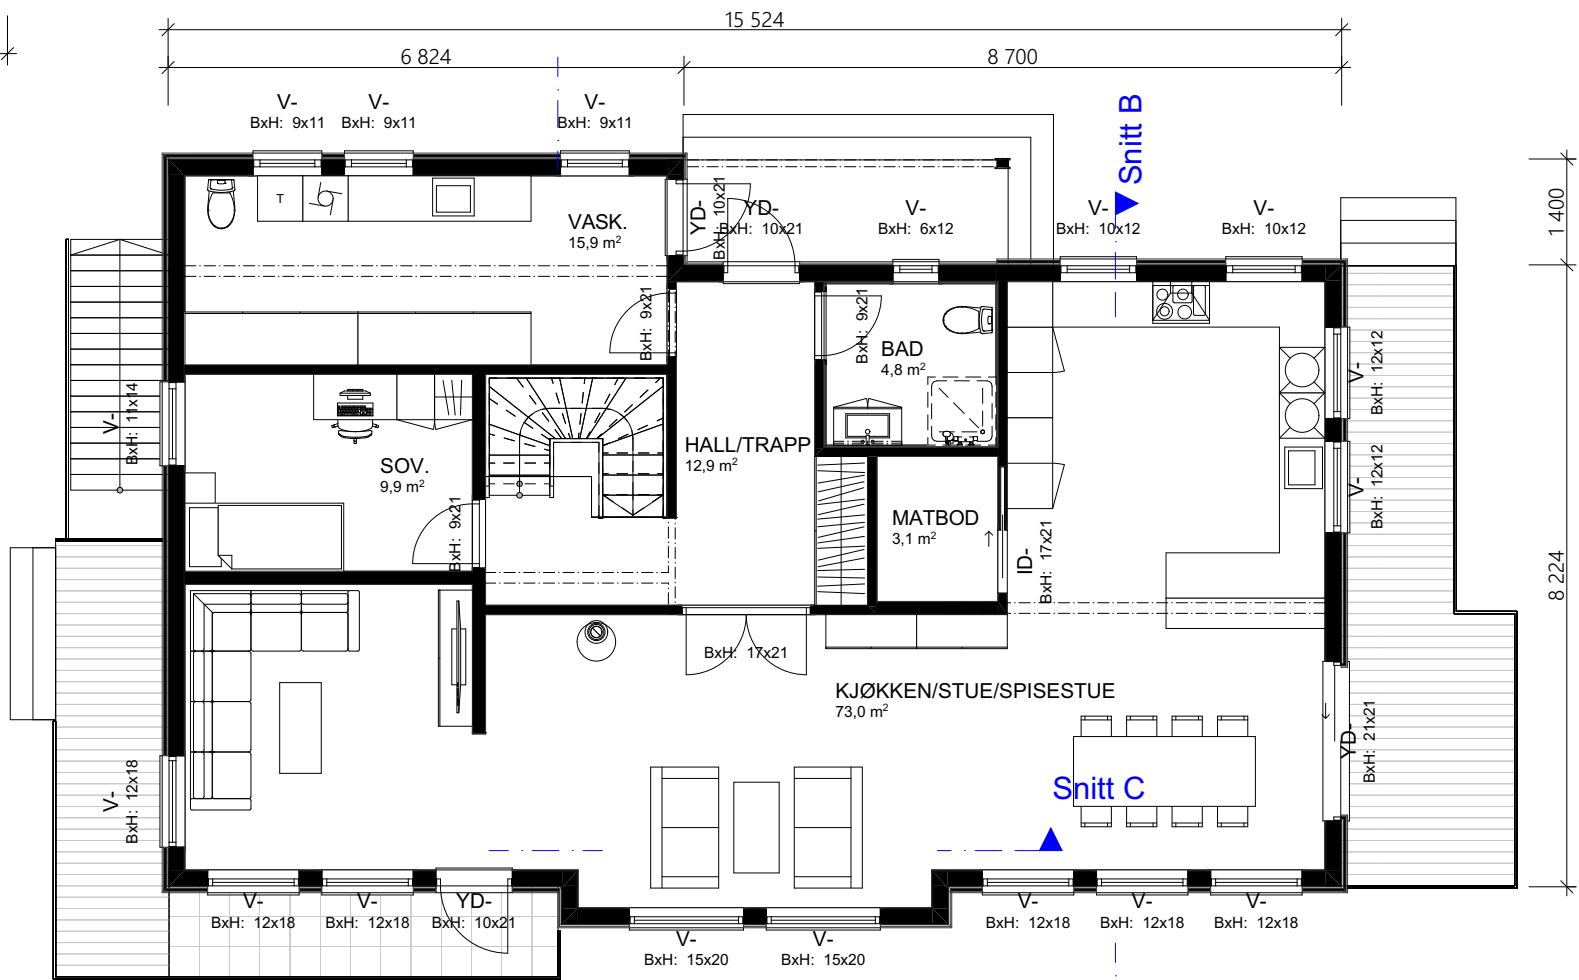

1:100 H. Etasje

Arealberegninger iht. NS-3940

BRA		
U-etg	35,8	
OA U-etg	10,5	
OA H-etg	5,1	
H-etg	128,5	
2-etg	100,3	
	280,2 m²	

P-ROM		
U-etg	35,8	
H-etg	124,4	
2-etg	100,3	
	260,5 m²	

BYA		
Overbygd	5,7	
Bygningskropp	143,4	
Altan	28,4	
	177,5 m²	

Rev.	Beskrivelse	Dato	Sign.	Kontr.
01	Diverse endringer planløsning	18.08.2020	vh	
02	Byttet plass på bad/sov 2 etg. overbygg inngangsparti	19.08.2020	vh	
03	Div. endringer vinduer, vaskerom, velux etc.	21.08.2020	vh	
04	Rev. loftstue, sov. gard og bad. Fjernet ark og endret kledning	02.10.2020	vh	
05	Endret etg. høyde, fasader og utrykk. Div. småjusteringer plan og snitt.	23.10.2020	vh	

 VESTLANDS HUS Arkitekter	Tiltakshaver: Camilla Moan og Rune Størring		
	Forhandler: Kjeilen Hus AS		
	Adresse: Jølstravegen 532, 6847 Vassenden		
	Gnr./Bnr: 55/18		
Hustype : Spesial		Tegningsnr:	503
Tiltak : Enebolig/påbygg		Format:	A3
Type tegning : U. Etasje, H. Etasje		Skala:	1:100
Fase : Forslagstegning		Arkitekt:	VH
Er tegninger klart for bestilling, kontrakt og søknad?		Nei	Dato: 13.08.2020
		Brannklasse: 1	Risikoklasse: 4
		Prosjektnr: 200195	
VESTLANDSHUS ARKITEKTER AS - 6018 ÅLESUND - TLF 70178900			
TEGNINGEN MÅ HVERKEN HELT ELLER DELVIS KOPIERES ELLER BENYTTES VED TILTAK SOM VESTLANDSHUS IKKE MEDVIRKER I			



					 VESTLANDS HUS Arkitekter	Tiltakshaver: Camilla Moan og Rune Størfing Forhandler: Kjeilen Hus AS Adresse: Jølstravegen 532, 6847 Vassenden			
01	Diverse endringer planløsning	18.08.2020	vh			Hustype : Spesial	Gnr./Bnr: 55/18	Tegningsnr:	504
02	Byttet plass på bad/sov 2 etg. overbygg inngangsparti	19.08.2020	vh			Tiltak : Enebolig/påbygg		Format:	A3
03	Div. endringer vinduer, vaskerom, velux etc.	21.08.2020	vh			Type tegning : 2.Etasje		Skala:	1:100
04	Rev. loftstue, sov. gard og bad. Fjernet ark og endret kledning	02.10.2020	vh			Fase : Forslagstegning		Arkitekt:	VH
05	Endret etg. høyde, fasader og uttrykk. Div. småjusteringer plan og snitt.	23.10.2020	vh			Er tegninger klart for bestilling, kontrakt og søknad?	Nei	Dato:	13.08.2020
Rev. Beskrivelse		Dato	Sign.	Kontr.		Risikoklasse: 4		Prosjektnr:	200195
						VESTLANDSHUS ARKITEKTER AS - 6018 ÅLESUND - TLF 70178900 TEGNINGEN MÅ HVERKEN HELT ELLER DELVIS KOPIERES ELLER REFYTTES VED TILTAK SOM VESTLANDSHUS IKKE MEDVIRKER I			



					VESTLANDS HUS Arkitekter	Tiltakshaver: Camilla Moan og Rune Størfing Forhandler: Kjeilen Hus AS Adresse: Jølstravegen 532, 6847 Vassenden					
01	Diverse endringer planløsning	18.08.2020	vh			Hustype : Spesial	Gnr./Bnr: 55/18	Tegningsnr: 505			
02	Byttet plass på bad/sov 2 etg. overbygg inngangsparti	19.08.2020	vh			Tiltak : Enebolig/påbygg		Format: A3			
03	Div. endringer vinduer, vaskerom, velux etc.	21.08.2020	vh			Type tegning : Snitt A, Snitt B, Snitt C		Skala: 1:100			
04	Rev. loftstue, sov. gard og bad. Fjernet ark og endret kledning	02.10.2020	vh			Fase : Forslagstegning		Arkitekt: VH			
05	Endret etg. høyde, fasader og uttrykk. Div. småjusteringer plan og snitt.	23.10.2020	vh			Er tegninger klarert for bestilling, kontrakt og søknad?	Nei	Dato: 13.08.2020 Prosjektnr: 200195			
Rev. Beskrivelse					Dato	Sign.	Kontr.	VESTLANDSHUS ARKITEKTER AS - 6018 ÅLESUND - TLF 70178900 TEGNINGEN MÅ HVERKEN HELT ELLER DELVIS KOPIERES ELLER REFYLTES VED TILTAK SOM VESTLANDSHUS IKKE MEDVIRKER I			