
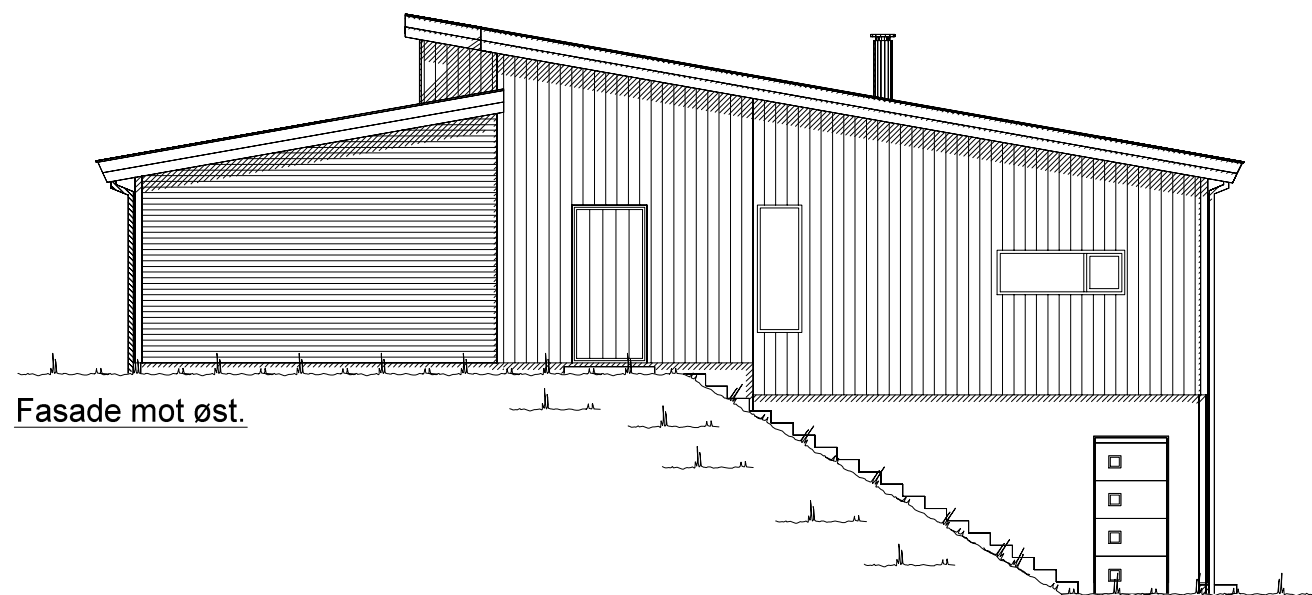
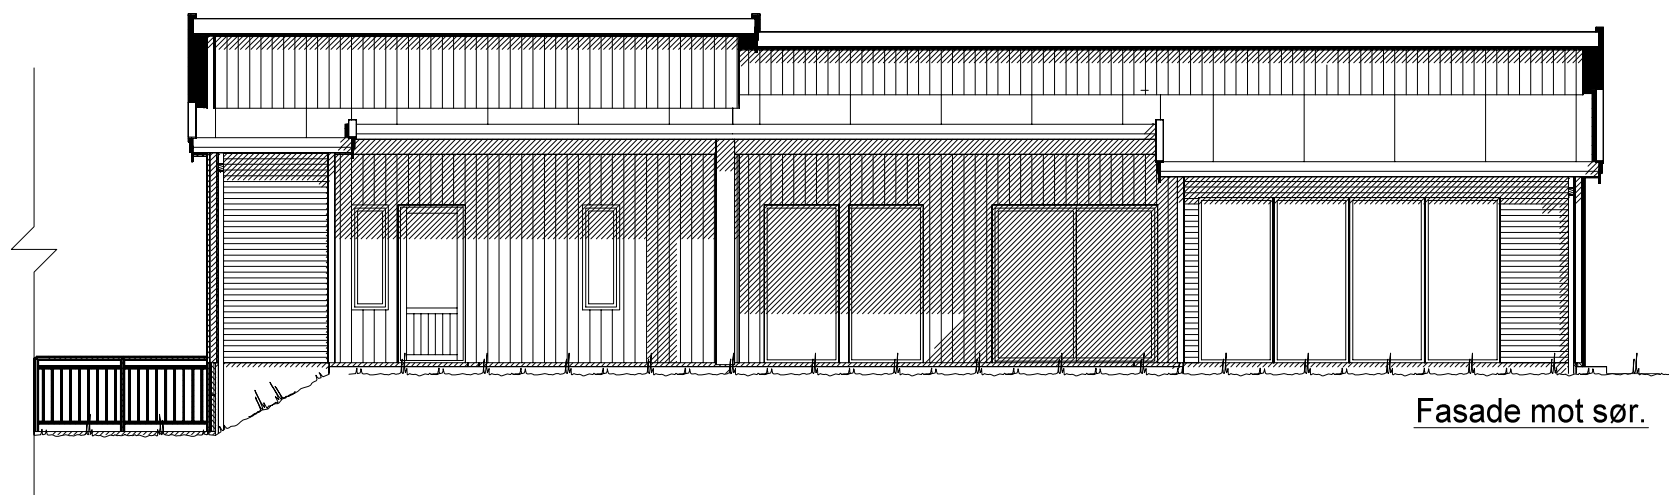



UTFORMING AV TILTAK BEKREFTES FOREVIST:

Nabo.nr.	G.nr.	Br.nr.	Dato	Sign.
Nabo.nr.	G.nr.	Br.nr.	Dato	Sign.
Nabo.nr.	G.nr.	Br.nr.	Dato	Sign.
Nabo.nr.	G.nr.	Br.nr.	Dato	Sign.


VESTLANDS HUS		Tiltakshaver: Stein Næsbakken	
		Forhandler: Mæland Bygg AS	
Hustype: Spesial		Fasade 1 og 2	
Byggeplassens adresse:		ARKIV NR.:	DATO 20.12.17 vhh
Åsenvegen 15, 4050 Sola			REV.1 17.01.18 vhh
			REV.2 24.01.18 vhh
			REV.3
G.nr.	Br.nr.	Er tegning klarert for bestilling, kontrakt og søkning ?	Nei
VESTLANDSHUSGRUPPENS ARKITEKTKONTOR - 6018 ÅLESUND - TLF. 70 17 89 00			SKALA 1 : 100
TEGNINGEN MÅ HVERKEN HELT ELLER DELVIS KOPIERES ELLER BENYTTES VED TILTAK SOM VESTLANDSHUS IKKE MEDVIRKER I.			Tegningsnr. 501
			Prosj.nr. 170216

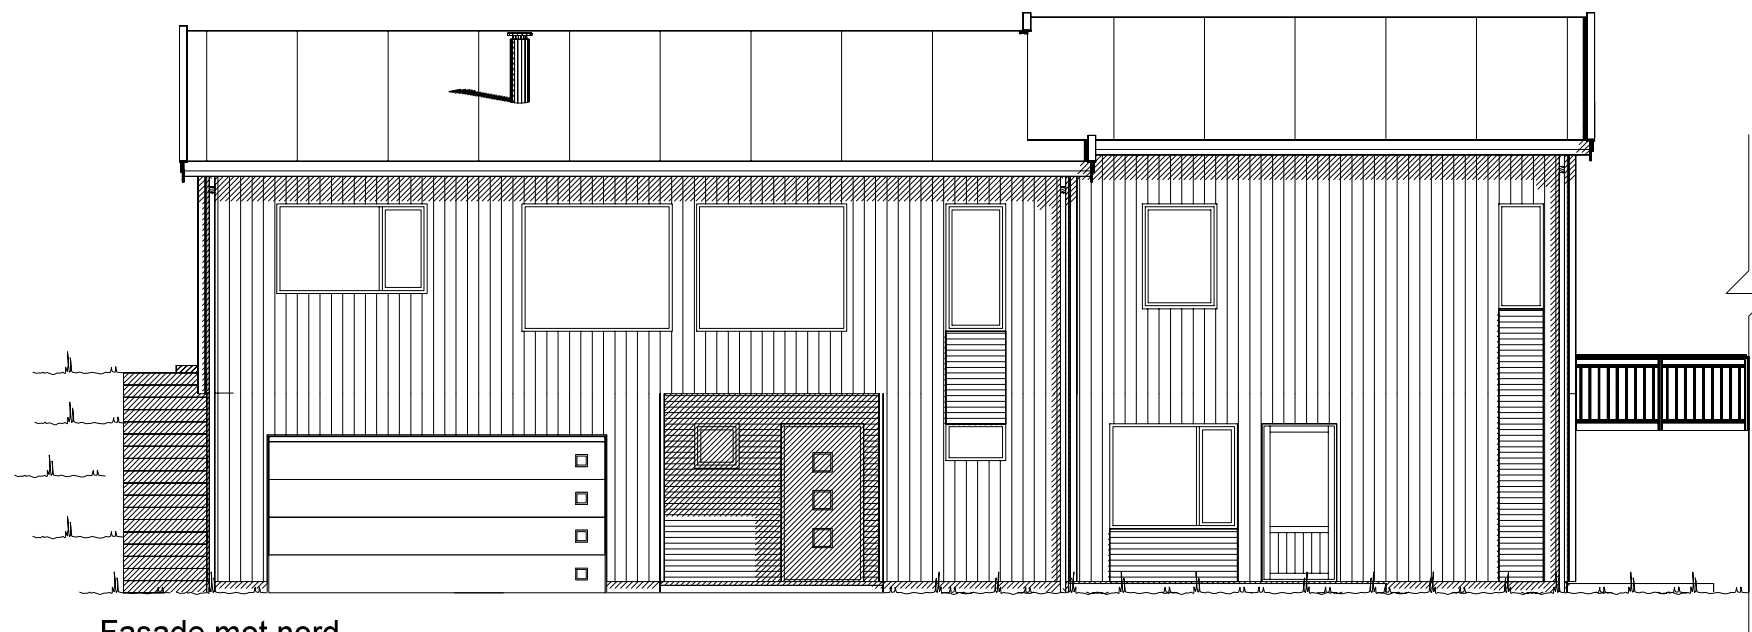

Fasade mot nord.

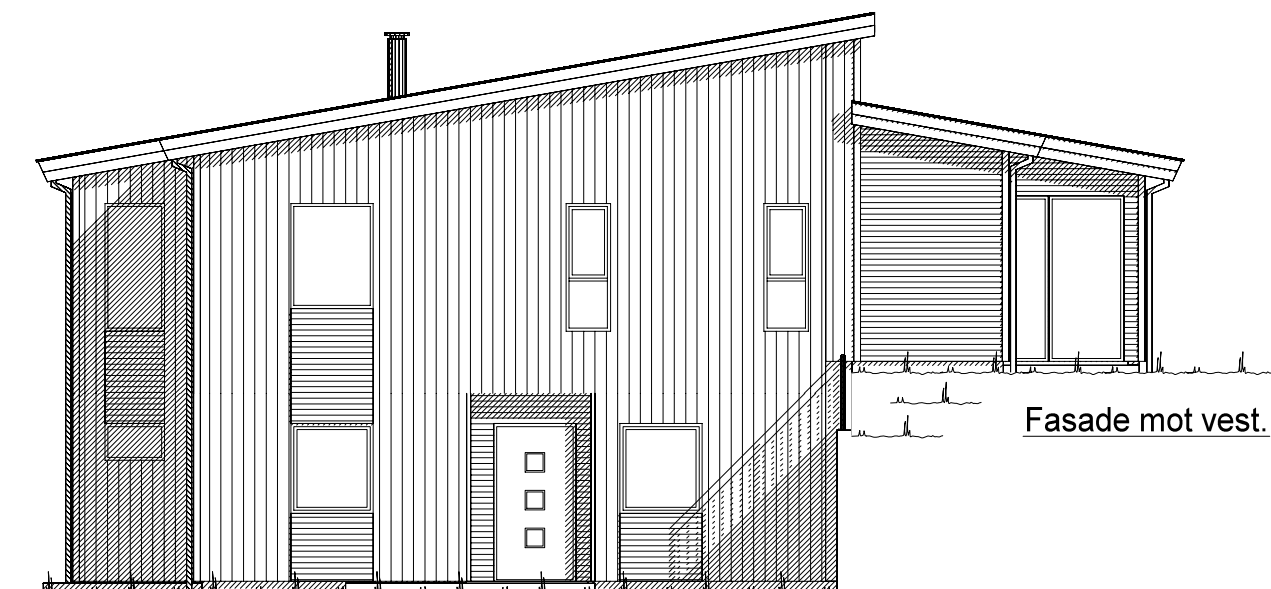


Fasade mot vest.

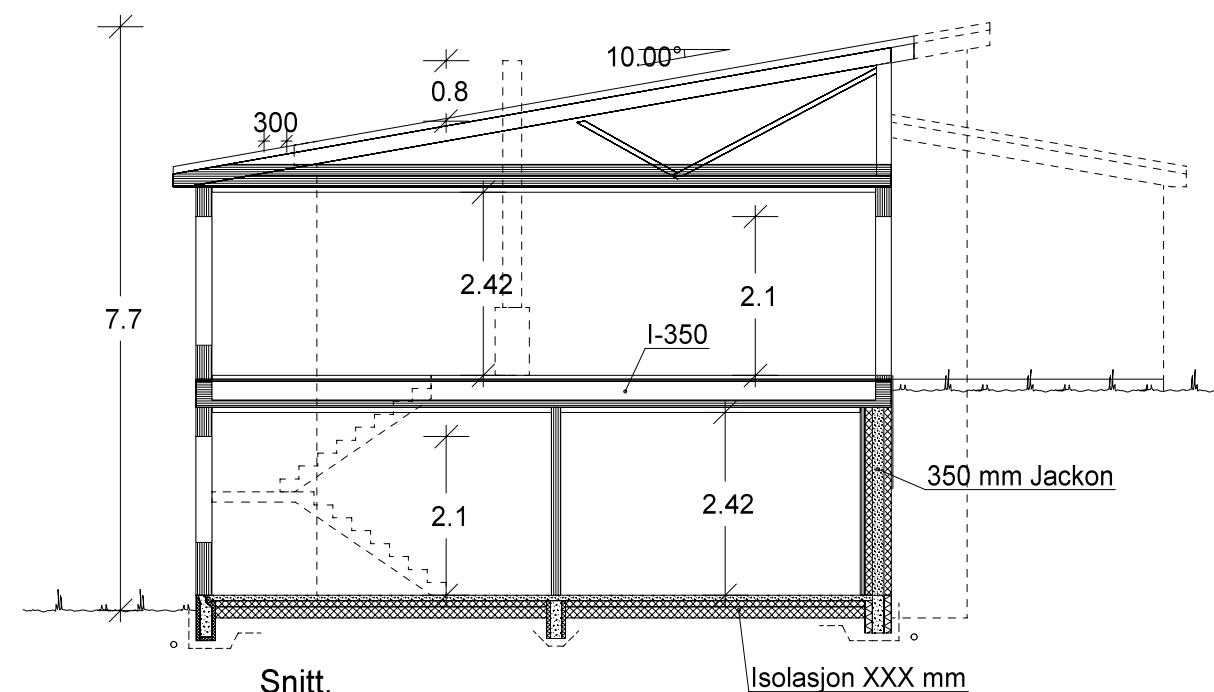

Snitt.

Isolasjon XXX mm

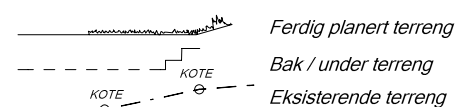

UTFORMING AV TILTAK BEKREFTES FOREVIST:

Nabo.nr.	G.nr.	Br.nr.	Dato	Sign.
Nabo.nr.	G.nr.	Br.nr.	Dato	Sign.
Nabo.nr.	G.nr.	Br.nr.	Dato	Sign.
Nabo.nr.	G.nr.	Br.nr.	Dato	Sign.

 VESTLANDS HUS		Tiltakshaver: Stein Næsbakken	
		Forhandler: Mæland Bygg AS	
Hustype: Spesial		Fasade 3, 4 og snitt	
Byggeplassens adresse:		ARKIV NR.:	
Åsenvegen 15, 4050 Sola			
G.nr.	Br.nr.	Er tegning klarert for bestilling, kontrakt og søkning ?	Nei
		 DATA DESIGN SYSTEM	
		Tegningsnr. 502	
		Prosj.nr. 170216	
VESTLANDSHUSGRUPPENS ARKITEKTKONTOR - 6018 ÅLESUND - TLF. 70 17 89 00			
TEGNINGEN MÅ HVERKEN HELT ELLER DELVIS KOPIERES ELLER BENYTTES VED TILTAK SOM VESTLANDSHUS IKKE MEDVIRKER I.			

Gjeldende plans høydebestemmelser:	
Maks. kotehøyde møne:	Kote
Maks. kotehøyde gesims:	Kote
Regnet fra gj. snittlig planert terreng:	
Maks.høyde møne:	= 00.0 m
Maks.høyde gesims:	= 00.0 m
Regnet fra gj. snittlig eksisterende terreng:	
Maks.høyde møne:	= 00.0 m
Maks.høyde gesims:	= 00.0 m
Grad av utnyttning iht. gjeldende plan:	
Benevnelse og krav:	%BYA ?? %



H. ETG. PLAN: 150,2 m² + HAGESTUE: 22,4 m² + UTVENDIG BOD: 2,1 m² BRA

Bygning i:
Risikoklasse 4
Brannklasse 1

Kanaler fra ventilasjonsanlegg, vil i noen tilfeller medføre ekstra veggtykkelser eller "kassing", som får mindre konsekvenser for romløsninger. Dette kan eventuelt justeres noe før igangsetting av bygget.

NB! Ved innhenting av pristilbud av ytterdører og vindu, må forutsetningen i varmetapsberegningen legges til grunn. Her blir det forutsatt en maksimal, gjennomsnittlig U-verdi til ytterdører og vindu for bygget. Høy prosentandel over 20% vindu og dører, har konsekvenser for byggets isolering.

% vindu- og dørareal er beregnet til: -xx%
Gjennomsnittlig U-verdi er her: _____

Prosjekteres etter TEK10 - 12.11.15

Bruk av personsikkerhetsglass i vindu, er markert på plan med SG

BRUTTOAREAL GARASJE: 43,8 m²

Arealberegninger i hht. NS 3940	Bruksareal BRA i m²			P-ROM Primære rom
	Pr etasje	Utvendig bod/garasje	Åpent overbygg areal og carport	
U. etg. plan	164.1	0.0	4.6	168.7
H. etg. plan	150.2	2.1	37.0	189.3
SUM :	314.3	2.1	41.6	358.0
BYA :	190.2	0.0	20.8	211.0
Grunnflate/fotavtrykk :	184.6			

 VESTLANDS HUS		Tiltakshaver: Stein Næsbakken			
		Forhandler: Mæland Bygg AS			
Hustype: Spesial		Plan		DATO 20.12.17 vhh	SKALA 1 : 100
Byggeplassens adresse: Åsenvegen 15, 4050 Sola		ARKIV NR.:		REV.1 17.01.18 vhh	
				REV.2 24.01.18 vhh	
				REV.3	
G.nr.	Br.nr.	Er tegning klarert for bestilling, kontrakt og søkning ?		Nei	Tegningsnr. 503
				 DATA DESIGN SYSTEM	Prosj.nr. 170216
VESTLANDSHUSGRUPPENS ARKITEKTKONTOR - 6018 ÅLESUND - TLF. 70 17 89 00					
TEGNINGEN MÅ HVERKEN HELT ELLER DELVIS KOPIERES ELLER BENYTTES VED TILTAK SOM VESTLANDSHUS IKKE MEDVIRKER I.					

