



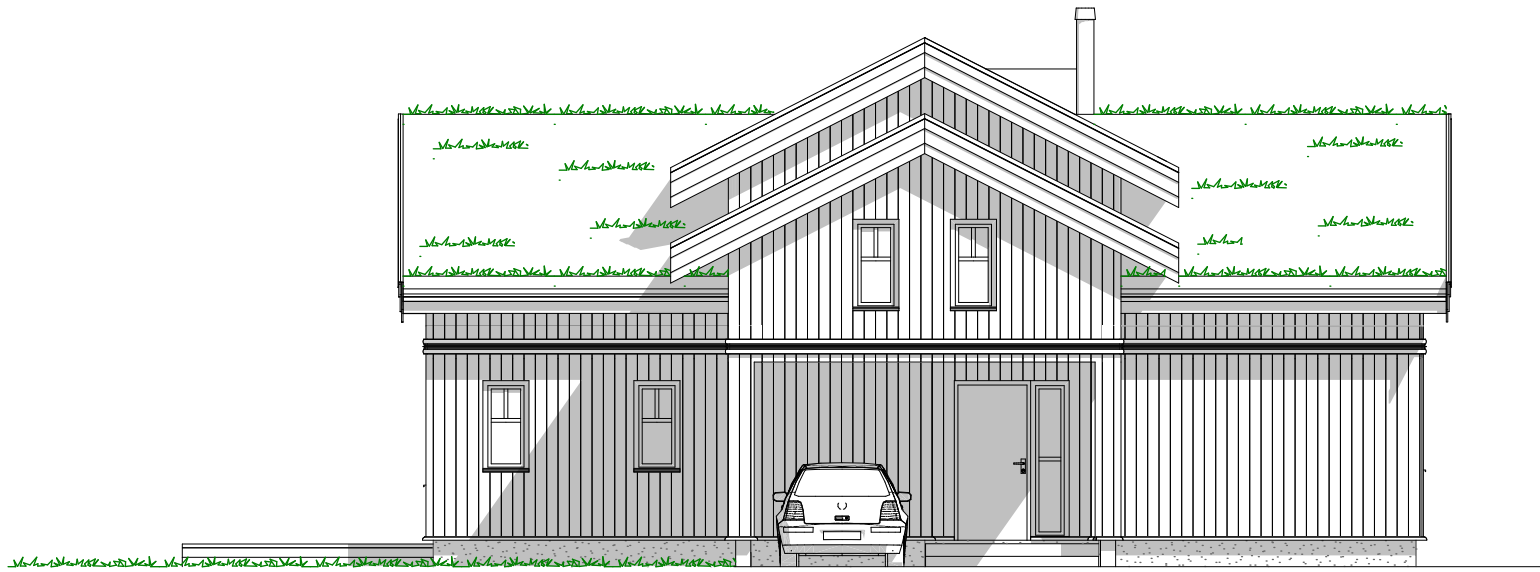


1:100    Fasade Sør

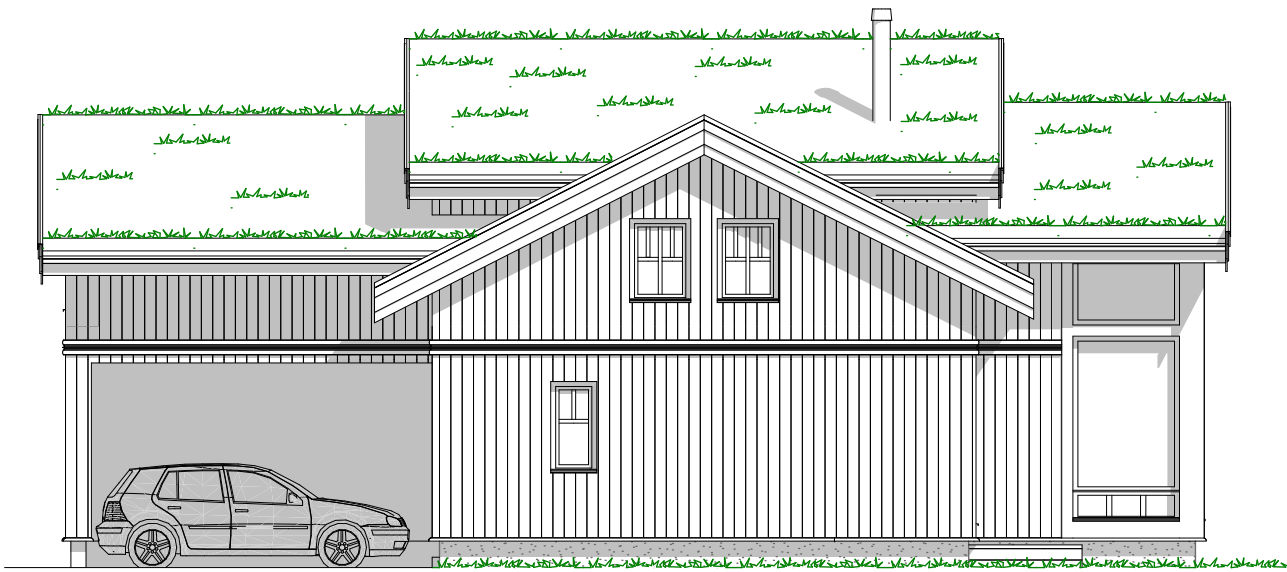


1:100    Fasade Øst

|      |                                                                                  |            |       |        |   |                     |             |            |
|------|----------------------------------------------------------------------------------|------------|-------|--------|---|---------------------|-------------|------------|
|      |                                                                                  |            |       |        | <div><div><div><div><div></div><div></div></div><div><div>VESTLANDS HUS</div><div>Arkitekter</div></div></div><div><div><div>Tiltakshaver:<br/>Heidi Støfring og Erik Monsen</div><div>Forhandler:<br/>Kjeilen Hus AS</div><div>Adresse:</div></div></div></div></div> |                     |             |            |
| 01   | Endring tak, div. justeringer plan og fasade                                     | 02.06.2021 | vh    |        | Hustype :    Spesial   | Gnr./Bnr:    348/28 | Tegningsnr: | 501        |
| 02   | Endret romløsning inngang/loft samt carport                                      | 29.10.21   | lk    |        | Tiltak :    Fritidsbolig   |                     | Format:     | A3         |
| 03   | Endringer vindusomramming og takutstikk 700mm                                    | 17.11.21   | mms   |        | Type tegning : Fasade Øst, Fasade Sør   |                     | Skala:      | 1:100      |
| 04   | Teams møte 09.11.21, endring trappeløsning , takutstikk og vindusomramming front | 18.11.21   | lk    |        | Fase : Byggesøknad   |                     | Arkitekt:   | vh         |
| 05   | Teams møte, endret fasade                                                        | 22.12.21   | lk    |        | Er tegninger klart for bestilling, kontrakt og søknad?   | Ja                  | Dato:       | 03.05.2021 |
| 06   | Søknadstegninger                                                                 | 26.01.22   | mms   | på     |   | Brannklasse: 1      |             |            |
| 07   | Senket litt tak snitt B og D                                                     | 25.02.22   | lk    |        |   | Risikoklasse: 4     | Prosjektnr: | 210113     |
| Rev. | Beskrivelse                                                                      | Dato       | Sign. | Kontr. | VESTLANDSHUS ARKITEKTER AS - 6018 ÅLESUND - TLF 70178900   |                     |             |            |

TEGNINGEN MÅ HVERKEN HELT ELLER DELVIS KOPIERES ELLER BENYTTES VED TILTAK SOM VESTLANDSHUS IKKE MEDVIRKER I

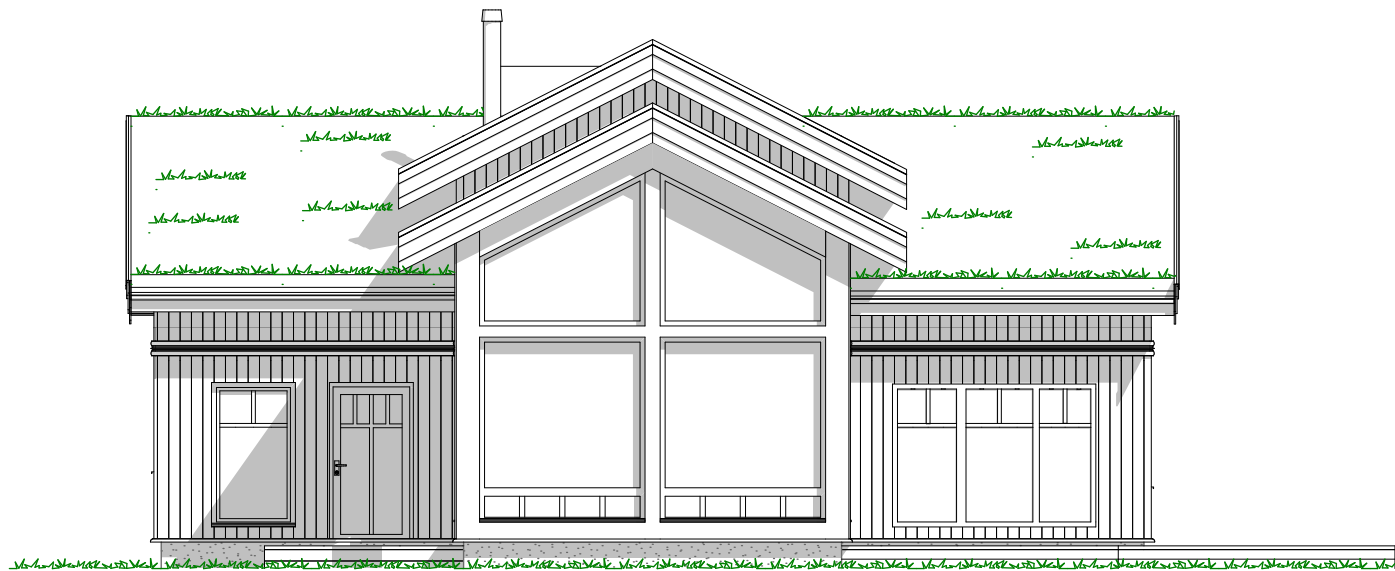

1:100 Fasade Nord

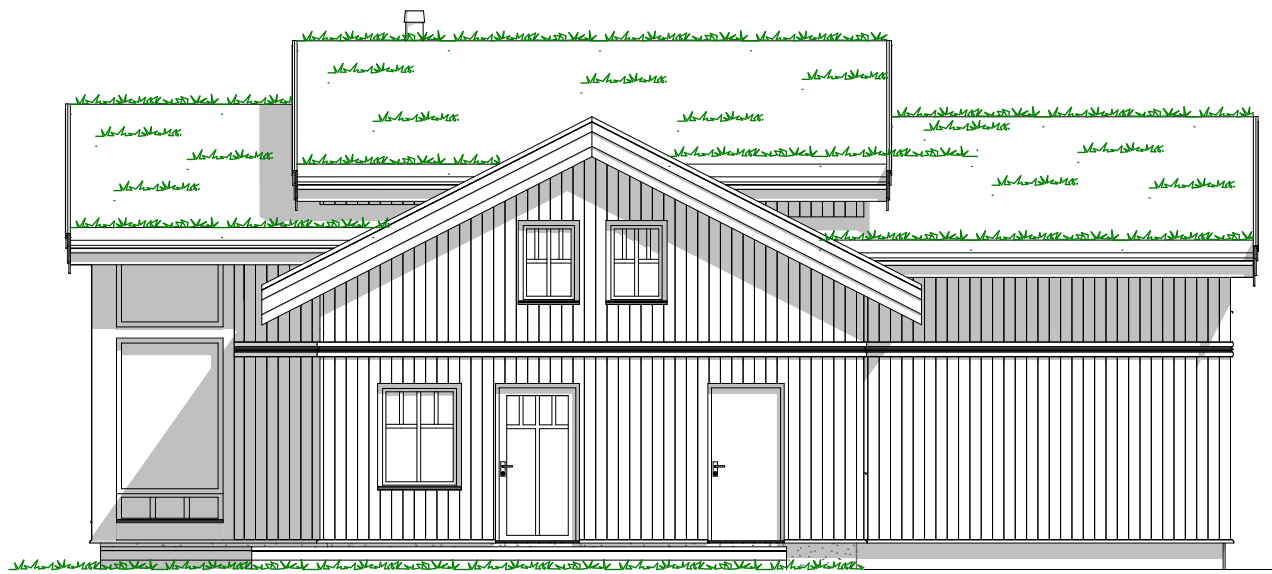

1:100 Fasade Vest

|  |  |  |  |  |   |
|--|--|--|--|--|---|
|  |  |  |  |  | <div><div><div><div><div></div><div></div></div><div><div><div><span></span></div><div><span></span></div></div></div><div><div><div><span></span></div><div><span></span></div></div><div><div><span></span></div><div><span></span></div></div></div><div><div><div><span></span></div><div><span></span></div></div><div><div><span></span></div><div><span></span></div></div></div><div><div><div><span></span></div><div><span></span></div></div><div><div><span></span></div><div><span></span></div></div></div></div><div><div><div><span></span></div><div><span></span></div></div><div><div><span></span></div><div><span></span></div></div></div><div><div><div><span></span></div><div><span></span></div></div><div><div><span></span></div><div><span></span></div></d|------|----------------------------------------------------------------------------------|------------|-------|--------|---|-------------------------------------------------------------------|-------------------------|---------------------------|
|      |                                                                                  |            |       |        | <div></div> <div><b>VESTLANDS HUS</b></div> <div>Arkitekter</div>                   | Tiltakshaver:<br><b>Heidi Størfing og Erik Monsen</b>             |                         |                           |
|      |                                                                                  |            |       |        |   | Forhandler:<br><b>Kjeilen Hus AS</b>                              |                         |                           |
|      |                                                                                  |            |       |        |   | Adresse:                                                          |                         |                           |
| 01   | Endring tak, div. justeringer plan og fasade                                     | 02.06.2021 | vh    |        |   | <b>Hustype :</b> Spesial                                          | Gnr./Bnr: <b>348/28</b> | Tegningsnr: 505           |
| 02   | Endret romløsning inngang/loft samt carport                                      | 29.10.21   | lk    |        |   | <b>Tiltak :</b> Fritidsbolig                                      | Format: A3              |                           |
| 03   | Endringer vindusomramming og takutstikk 700mm                                    | 17.11.21   | mms   |        |   | <b>Type tegning :</b> Snitt A, Snitt B, Snitt C, Snitt D, Snitt E | Skala: 1:100            |                           |
| 04   | Teams møte 09.11.21, endring trappeløsning , takutstikk og vindusomramming front | 18.11.21   | lk    |        |   | <b>Case :</b> Byggesøknad                                         | Arkitekt: vh            |                           |
| 05   | Teams møte, endret fasade                                                        | 22.12.21   | lk    |        | Er tegninger klarert for bestilling,<br>kontrakt og søknad?   | Ja                                                                | Brannklasse: <b>1</b>   | Dato: <b>03.05.2021</b>   |
| 06   | Søknadstegninger                                                                 | 26.01.22   | mms   | på     |   |                                                                   | Risikoklasse: <b>4</b>  | Prosjektnr: <b>210113</b> |
| 07   | Senket litt tak snitt B og D                                                     | 25.02.22   | lk    |        |   |                                                                   |                         |                           |
| Rev. | Beskrivelse                                                                      | Dato       | Sign. | Kontr. | VESTLANDSHUS ARKITEKTER AS - 6018 ÅLESUND - TLF 70178900<br>TEGNINGEN MÅ HVERKEN HELT ELLER DELVIS KOPIERES ELLER BENYTTES VED TILTAK. SOM VESTLANDSHUS IKKE MEDVIRKER I |                                                                   |                         |                           |

# FORUTSETNINGER FOR ARKITEKTTEGNINGER

Fasadeprodukter til vindu og dører i yttervegg av profilerte sidebord, vinduskneker og sprosser er ikke med i standard leveranse.

Takverksleverandør må konfereres før videre detaljprosjektering av hus kan foretas.

Bruk av personsikkerhetsglass i vindu, er markert på plan med SG

HUSBANKFINANSIERING : Nei

Lekkasjetall < xx  
U - verdi vindu/ dør : xx  
Isolasjon mot grunn : xxx mm

Energimerking  
Energikarakter : xxx  
Oppvarmingskarakter : xxx

[Husk bilde her](#)

## Krav til plassering av garasje på tomt:

Garasje med summen av bruttoareal til alle plan < 50 m<sup>2</sup>:

- Avstand til nabogrense min. 1 meter.
- Ingen krav mot egen bolig.

Garasje med summen av bruttoareal til alle plan > 50 m<sup>2</sup>:

- 4 meter avstand til nabogrense.
- Eller < 4 meter til grense og med brannskille EI30 mot nabo.

- Ingen krav mot egen bolig.

Når biloppstillingsrommet > 50 m<sup>2</sup>:

- Krav om 4 meter til nabogrense og 8 meter til egen bolig.
- Eller kortere avstand og skilt med bygningsdeler i EI60.

## Energikrav for fritidsbolig:

- For fritidsbolig til og med 70 m<sup>2</sup> oppvarmet BRA gjelder ikke kravene i kap. 14.
- For fritidsbolig over 70 m<sup>2</sup> oppvarmet BRA til og med 150 m<sup>2</sup> oppvarmet BRA - gjelder krav i §14-1, §14-3 og §14-4 første ledd.
- For fritidsbolig over 150 m<sup>2</sup> oppvarmet BRA - gjelder hele kap. 14.
- Kravene gjelder uavhengig av antall boenheter i bygget.

Prosjektert etter TEK 17. Versjon dato 18.01.2018

Tiltakshaver Heidi Støfring og Erik Monsen  
Forhandler Kjeilen Hus AS

Tegningsnr.: 506  
Gnr./Bnr.: 348/28  
Prosjektnr.: 210113

VESTLANDSHUS ARKITEKTER AS - 6018 ÅLESUND - TLF 70178900

  
**VESTLANDS HUS**  
Arkitekter