




Fasade mot _____.



Fasade mot _____.

UTFORMING AV TILTAK BEKREFTES FOREVIST:

Nabo.nr.	G.nr.	Br.nr.	Dato	Sign.
Nabo.nr.	G.nr.	Br.nr.	Dato	Sign.
Nabo.nr.	G.nr.	Br.nr.	Dato	Sign.
Nabo.nr.	G.nr.	Br.nr.	Dato	Sign.

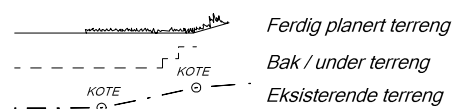


VESTLANDS HUS		Tiltakshaver: <i>Gunn Marit Sekse Gåsemyr</i>	
		Forhandler: <i>VestlandsHus Mjelde AS</i>	
Hustype: <i>Spesial</i>		Fasade 1 og 2	
Byggeplassens adresse:		ARKIV NR.:	
<i>Repelen, Bergen</i>			
G.nr. <i>118</i>	Br.nr. <i>118</i>	Er tegning klarert for bestilling, kontrakt og søkning ?	<i>Nei</i>
VESTLANDSHUSGRUPPENS ARKITEKTKONTOR - 6018 ÅLESUND - TLF. 70 17 89 00			
TEGNINGEN MÅ HVERKEN HELT ELLER DELVIS KOPIERES ELLER BENYTTES VED TILTAK SOM VESTLANDSHUS IKKE MEDVIRKER I.			

DATO <i>21.08.15</i> vhh	TRYGGE HJEM
REV.1	
REV.2	SKALA 1 : 100
REV.3	Tegningsnr. <i>501</i>
	Prosj.nr. <i>643v</i>


DATA DESIGN SYSTEM



Fasade mot _____.

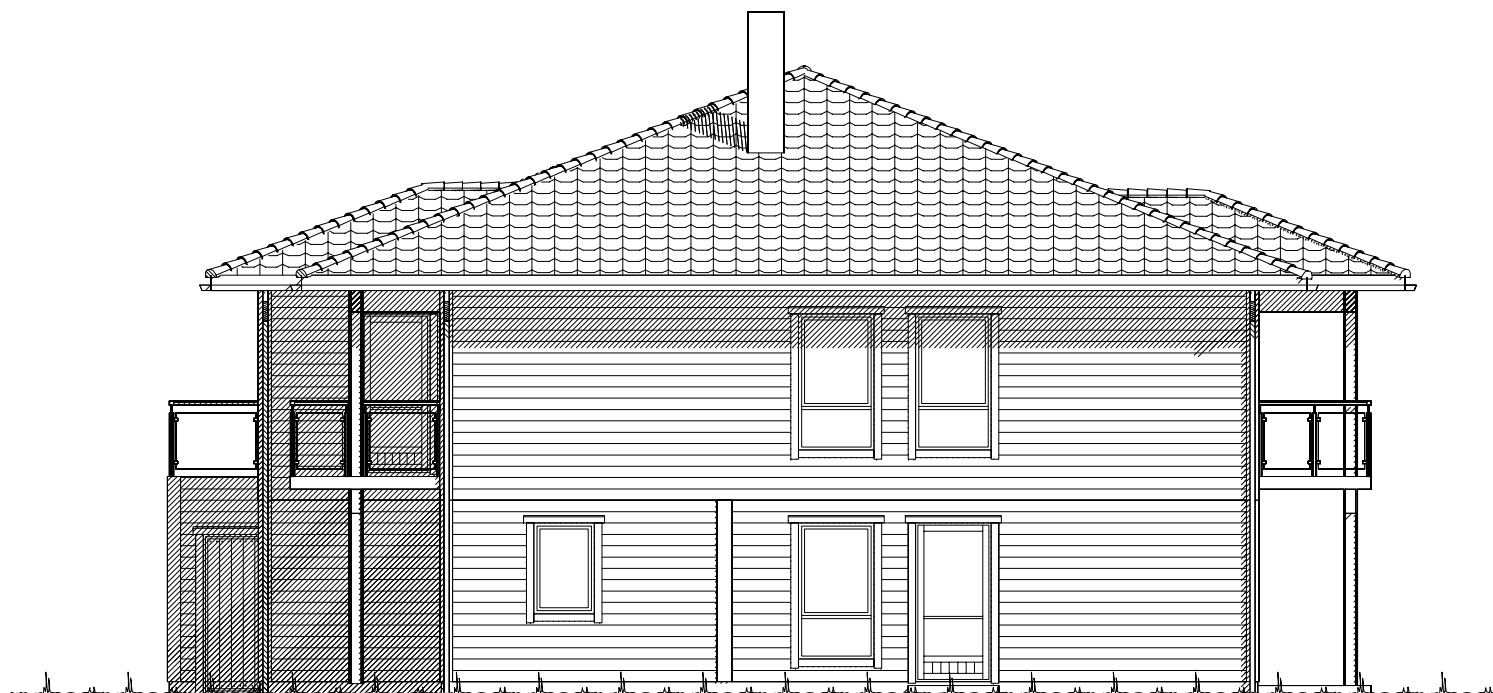

Fasade mot _____.

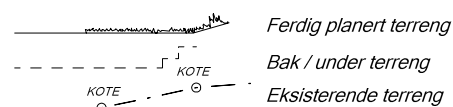

UTFORMING AV TILTAK BEKREFTES FOREVIST:

Nabo.nr.	G.nr.	Br.nr.	Dato	Sign.
Nabo.nr.	G.nr.	Br.nr.	Dato	Sign.
Nabo.nr.	G.nr.	Br.nr.	Dato	Sign.
Nabo.nr.	G.nr.	Br.nr.	Dato	Sign.

VESTLANDS HUS		Tiltakshaver: Gunn Marit Sekse Gåsemyr	
		Forhandler: VestlandsHus Mjelde AS	
Hustype: Spesial		Fasade 3 og 4	
Byggeplassens adresse:		ARKIV NR.:	
Repelen, Bergen			
G.nr. 118	Br.nr. 118	Er tegning klarert for bestilling, kontrakt og søkning ?	Nei
VESTLANDSHUSGRUPPENS ARKITEKTKONTOR - 6018 ÅLESUND - TLF. 70 17 89 00			
TEGNINGEN MÅ HVERKEN HELT ELLER DELVIS KOPIERES ELLER BENYTTES VED TILTAK SOM VESTLANDSHUS IKKE MEDVIRKER I.			

DATO 21.08.15 vhh	TRYGGE HJEM
REV.1	
REV.2	SKALA 1 : 100
REV.3	
	Tegningsnr. 502
	Prosj.nr. 643v

DATA DESIGN SYSTEM

Ventilasjonsaggregat for leilighet i kjøkkenvifte.

Sportsbod i frittstående bygg/garasje.
SKAL være tilgjengelig og ha trinnfri adkomst.
SKAL bygges samtidig som hus.

Bruk av personsikkerhetsglass i vindu,
er markert på plan med SG



UNDERETASJE: 93,9 m² + LEILIGHET: 37,6 m² + SPORT: 9,7 m² + GARASJE: 35,4 m² BRA

Bygning i:
Risikoklasse 4
Brannklasse 1

(Bygningens totale bruksareal på tomt)

Arealberegninger i hht. NS 3940	Bruksareal BRA i m²			P-ROM Primære rom
	Pr etasje	Utvendig bod/garasje	Åpent over- bygg areal og carport	
U. etg. plan	135.9	45.1	12.8	193.8
H. etg. plan	136.1	0.0	21.3	157.4
SUM :	272.0	45.1	34.1	351.2
BYA :	214.4	0.0	0.0	214.4
Grunnflate/ fotavtrykk :	195.6			


Kanaler fra ventilasjonsanlegg, vil i noen tilfeller medføre ekstra veggtykkelser eller "kassing", som får mindre konsekvenser for romløsninger. Dette kan eventuelt justeres noe før igangsetting av bygget.

NB! Ved innhentning av pristilbud av ytterdører og vindu, må forutsetningen i varmetapsberegningen legges til grunn. Her blir det forutsatt en maksimal, gjennomsnittlig U-verdi til ytterdører og vindu for bygget. Høy prosentandel over 20% vindu og dører, har konsekvenser for byggets isolering.

% vindu- og dørareal er beregnet til: -xx%
Gjennomsnittlig U-verdi er her: _____

VESTLANDS HUS		Tiltakshaver: <i>Gunn Marit Sekse Gåsemyr</i>	
		Forhandler: <i>VestlandsHus Mjelde AS</i>	
Hustype: Spesial Plan		DATO 21.08.15 vhh	
Byggeplassens adresse:		REV.1	
Repelen, Bergen		REV.2	
		REV.3	
G.nr. 118	Br.nr. 118	Er tegning klarert for bestilling, kontrakt og søkning ?	Nei
DATA DESIGN SYSTEM			
VESTLANDSHUSGRUPPENS ARKITEKTKONTOR - 6018 ÅLESUND - TLF. 70 17 89 00			
TEGNINGEN MÅ HVERKEN HELT ELLER DELVIS KOPIERES ELLER BENYTTES VED TILTAK SOM VESTLANDSHUS IKKE MEDVIRKER I.			

TRYGGE HJEM
SKALA 1 : 100
Tegningsnr. 503
Prosj.nr. 643v

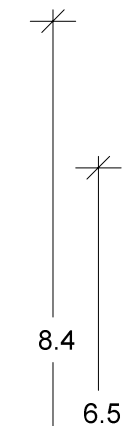

 VESTLANDS HUS		Tiltakshaver: Gunn Marit Sekse Gåsemyr Forhandler: VestlandsHus Mjelde AS	
Hustype: Spesial		Plan og snitt	
Byggeplassens adresse: Repelen, Bergen		ARKIV NR.:	
G.nr. 118 Br.nr. 118		Er tegning klarert for bestilling, kontrakt og søkning ? Nei	
		DATO 21.08.15 vhh REV.1 REV.2 REV.3	
		 DATA DESIGN SYSTEM	
		TRYGGE HJEM SKALA 1 : 100 Tegningsnr. 504 Prosj.nr. 643v	
VESTLANDSHUSGRUPPENS ARKITEKTKONTOR - 6018 ÅLESUND - TLF. 70 17 89 00			
TEGNINGEN MÅ HVERKEN HELT ELLER DELVIS KOPIERES ELLER BENYTTES VED TILTAK SOM VESTLANDSHUS IKKE MEDVIRKER I.			