



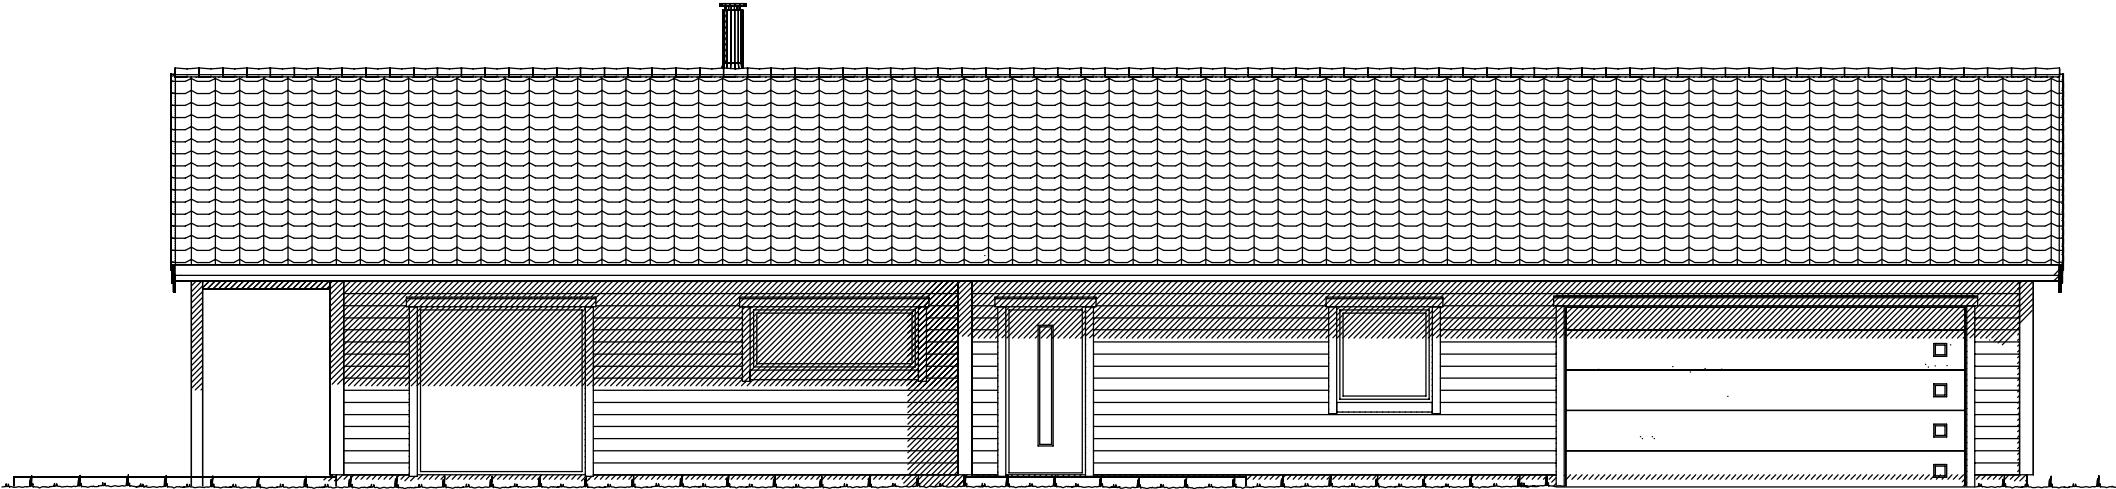


Fasade mot øst.

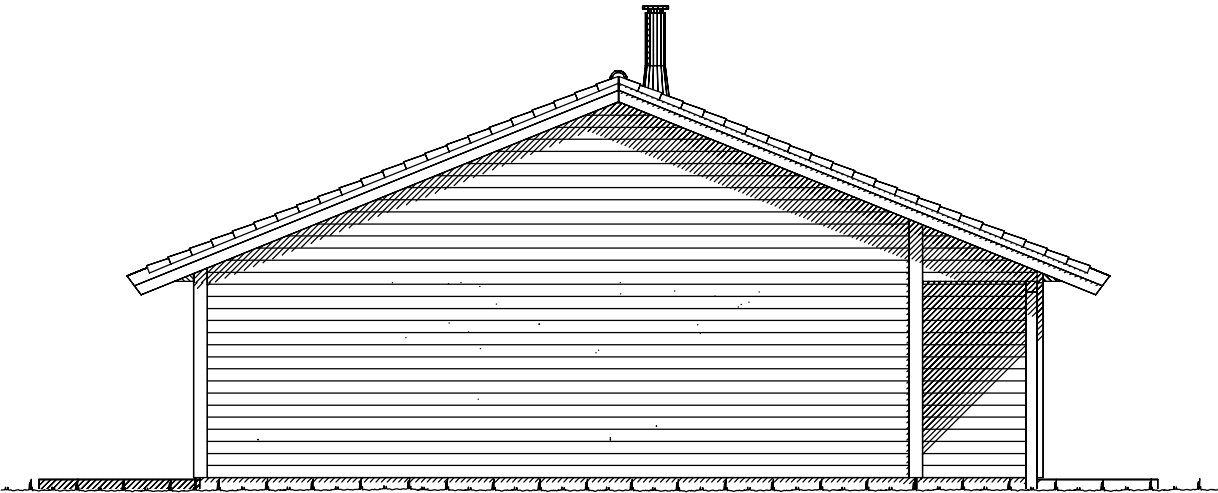


Fasade mot nord.


|   |            |   |   |
|---|------------|---|---|
|                         |            | Tiltakshaver: <i>Haldor Skår</i>                                                                         |   |
| <b>VESTLANDS HUS</b>                                                                                         |            | Forhandler: <i>Borgund Hus AS</i>                                                                        |   |
| Hustype: Spesial                                                                                             |            | Fasade 1-2                                                                                               |   |
| Byggeplassens adresse:                                                                                       |            | ARKIV NR.:                                                                                               | DATO 29.08.17 kg                                                                                         |
| Grøthaugvegen, 6037 Eidsnes                                                                                  |            |   | REV.1   |
|   |            |   | REV.2   |
|   |            | NEI   | REV.3   |
| G.nr. 65   | Br.nr. 220 |   |  DATA DESIGN SYSTEM |
| Er tegning klarert for bestilling, kontrakt og søkning ?                                                     |            |   |   |
|   |            |   |   |
|   |            |  DATA DESIGN SYSTEM | SKALA 1 : 100                                                                                            |
|   |            |   | Tegningsnr. 501                                                                                          |
|   |            |   | Prosj.nr. 170139                                                                                         |
|   |            |   |   |
| VESTLANDSHUSGRUPPENS ARKITEKTKONTOR - 6018 ÅLESUND - TLF. 70 17 89 00                                        |            |   |   |
| TEGNINGEN MÅ HVERKEN HELT ELLER DELVIS KOPIERES ELLER BENYTTES VED TILTAK SOM VESTLANDSHUS IKKE MEDVIRKER I. |            |   |   |

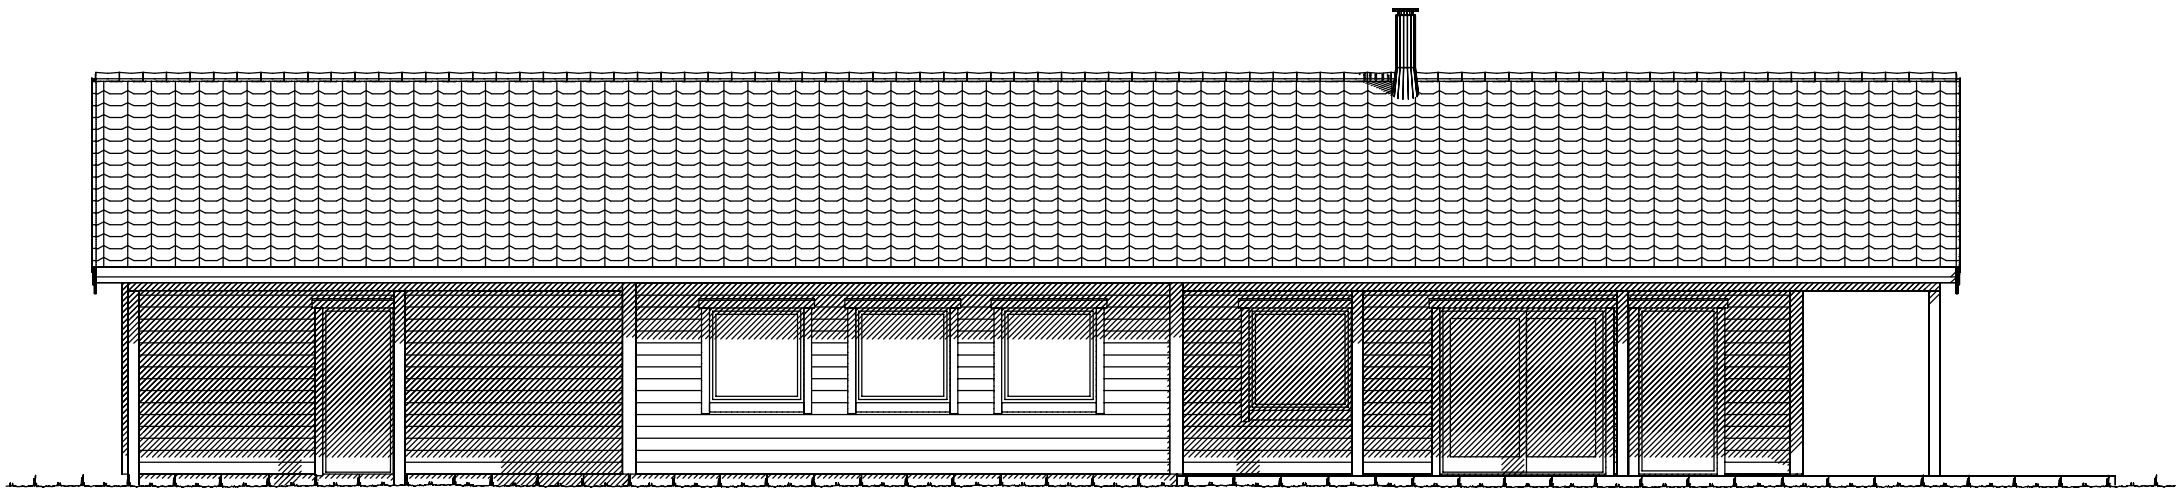

Fasade mot vest.

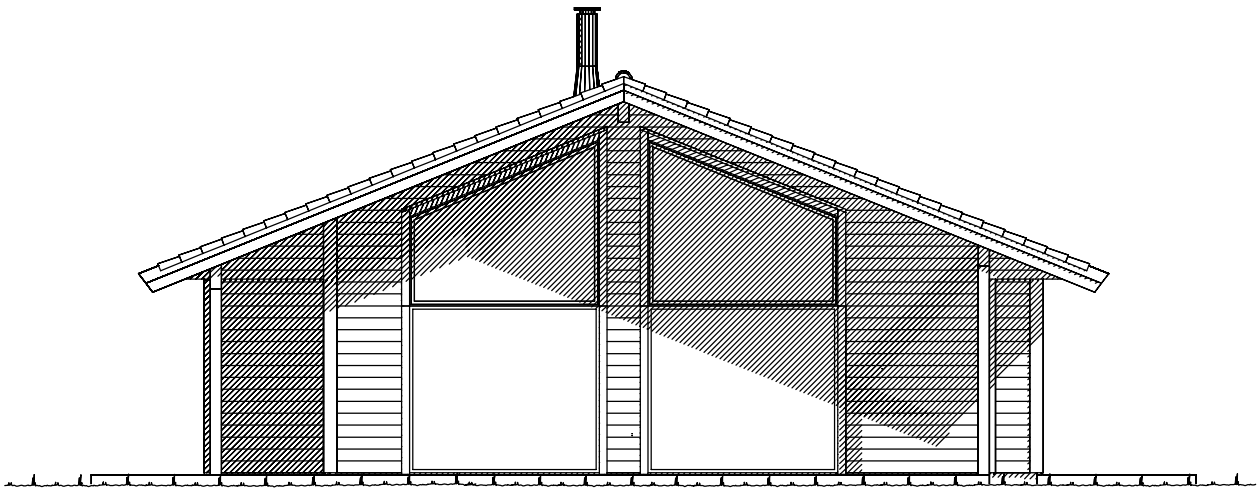

Fasade mot sør.

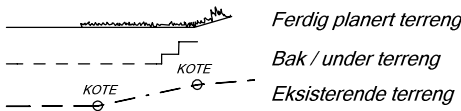


| UTFORMING AV TILTAK BEKREFTES FOREVIST: |       |        |      |       |
|-----------------------------------------|-------|--------|------|-------|
| Nabo.nr.                                | G.nr. | Br.nr. | Dato | Sign. |
| Nabo.nr.                                | G.nr. | Br.nr. | Dato | Sign. |
| Nabo.nr.                                | G.nr. | Br.nr. | Dato | Sign. |
| Nabo.nr.                                | G.nr. | Br.nr. | Dato | Sign. |

|   |                   |                                                          |  |   |  |                         |
|---|-------------------|----------------------------------------------------------|--|---|--|-------------------------|
|  <b>VESTLANDS HUS</b>   |                   | Tiltakshaver: <i>Haldor Skår</i>                         |  |   |  |                         |
|   |                   | Forhandler: <i>Borgund Hus AS</i>                        |  |   |  |                         |
| Hustype: <i>Spesial</i>                                                                                      |                   | Fasade 3-4                                               |  | DATO <i>29.08.17</i> kg                                                                                  |  | SKALA 1 : 100           |
| Byggeplassens adresse:<br><i>Grøthaugvegen, 6037 Eidsnes</i>                                                 |                   | ARKIV NR.:                                               |  | REV.1   |  |                         |
|   |                   |                                                          |  | REV.2   |  |                         |
|   |                   |                                                          |  | REV.3   |  |                         |
| G.nr. <i>65</i>                                                                                              | Br.nr. <i>220</i> | Er tegning klarert for bestilling, kontrakt og søkning ? |  | NEI   |  | Tegningsnr. <i>502</i>  |
|   |                   |                                                          |  |  DATA DESIGN SYSTEM |  | Prosj.nr. <i>170139</i> |
| <b>VESTLANDSHUSGRUPPENS ARKITEKTKONTOR - 6018 ÅLESUND - TLF. 70 17 89 00</b>                                 |                   |                                                          |  |   |  |                         |
| TEGNINGEN MÅ HVERKEN HELT ELLER DELVIS KOPIERES ELLER BENYTTES VED TILTAK SOM VESTLANDSHUS IKKE MEDVIRKER I. |                   |                                                          |  |   |  |                         |

|                                               |           |
|-----------------------------------------------|-----------|
| Gjeldende plans høydebestemmelser:            |           |
| Maks. kotehøyde møne:                         | Kote      |
| Maks. kotehøyde gesims:                       | Kote      |
| Regnet fra gj. snittlig planert terreng:      |           |
| Maks.høyde møne:                              | = 00.0 m  |
| Maks.høyde gesims:                            | = 00.0 m  |
| Regnet fra gj. snittlig eksisterende terreng: |           |
| Maks.høyde møne:                              | = 7.5 m   |
| Maks.høyde gesims:                            | = 4.5 m   |
| Grad av utnyttning iht. gjeldende plan:       |           |
| Benevnelse og krav:                           | %BYA 20 % |



H.ETG.PLAN: 131,1m² + GARASJE:38,6 m² + SPORT: 7,1 m² BRA

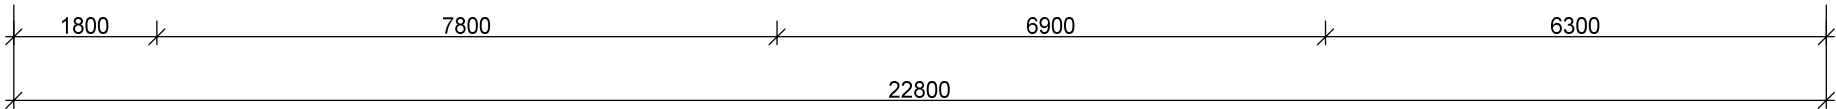

Bygning i:  
Risikoklasse 4  
Brannklasse 1

Prosjektert etter TEK 10 av 01.01.16

Kanaler fra ventilasjonsanlegg, vil i noen tilfeller medføre ekstra veggtykkelser eller "kassing", som får mindre konsekvenser for romløsninger. Dette kan eventuelt justeres noe før igangsetting av bygget.

NB! Ved innhenting av pristilbud av ytterdører og vindu, må forutsetningen i varmetapsberegningen legges til grunn. Her blir det forutsatt en maksimal, gjennomsnittlig U-verdi til ytterdører og vindu for bygget. Høy prosentandel over 20% vindu og dører, har konsekvenser for byggets isolering.

% vindu- og dørareal er beregnet til: -xx%  
Gjennomsnittlig U-verdi er her:

Krav til personsikkerhetsrute blir markert på plan med "SG"

Takstolleverandør må konfereres før videre detaljprosjektering av hus kan foretas

Prosjekteres etter TEK10 - 12.11.15

KRAV TIL GARASJE PÅ TOMT

Garasje med summen av bruttoareal/BYA alle plan ≤ 50m2:

-Avstand til nabogrense min. 1 m.

-Ingen krav mot egen bolig unntatt avstand min. 1 m.

Garasje/bygg med summen av bruttoareal/BYA alle plan > 50 m2:

-Min. 4 m avstand til nabogrense.

-Eller < 4 m til grense og med brannskille EI 30 til 4 m fra grense.

-Ingen kav mot egen bolig unntatt min. 1 m avstand.

Når den del av bygg som benyttes til garasje måler mer enn 50 m2 bruttoareal:

-Krav om min. 4 m til nabogrense og min. 8 m til egen og andres bolig.

-Eller kortere avstand og og skilt med bygningsdeler i EI 60 mot andre boenheter.

Carport regnes som garasje når den har mer enn 50% yttervegger.

VI7024

BRUTTOAREAL GARASJE: 43,2m²

| Arealberegninger i hht. NS 3940 | Bruksareal BRA i m² |                      |                                 |         | P-ROM Primære rom |
|---------------------------------|---------------------|----------------------|---------------------------------|---------|-------------------|
|                                 | Pr etasje           | Utvendig bod/garasje | Åpent overbygg areal og carport | Sum BRA |                   |
| H. etg. plan                    | 131.1               | 45.9                 | 35.2                            | 212.2   | 122.2             |
| SUM :                           | 131.1               | 45.9                 | 35.2                            | 212.2   | 122.2             |
| BYA :                           | 196.0               | 0.0                  | 37.4                            | 233.4   |                   |
| Grunnflate/fotavtrykk :         | 192.6               |                      |                                 |         |                   |

VESTLANDS HUS

Hustype: Spesial

Byggeplassens adresse: Grøthaugvegen, 6037 Eidsnes

G.nr. 65

Br.nr. 220

Tiltakshaver: Haldor Skår

Forhandler: Borgund Hus AS

Plan

ARKIV NR.:

Er tegning klarert for bestilling, kontrakt og søkning ?

NEI

DATO 29.08.17 kg

REV.1

REV.2

REV.3

DATA DESIGN SYSTEM


SKALA 1 : 100

Tegningsnr. 503

Prosj.nr. 170139

VESTLANDSHUSGRUPPENS ARKITEKTKONTOR - 6018 ÅLESUND - TLF. 70 17 89 00




TEGNINGEN MÅ HVERKEN HELT ELLER DELVIS KOPIERES ELLER BENYTTES VED TILTAK SOM VESTLANDSHUS IKKE MEDVIRKER I.

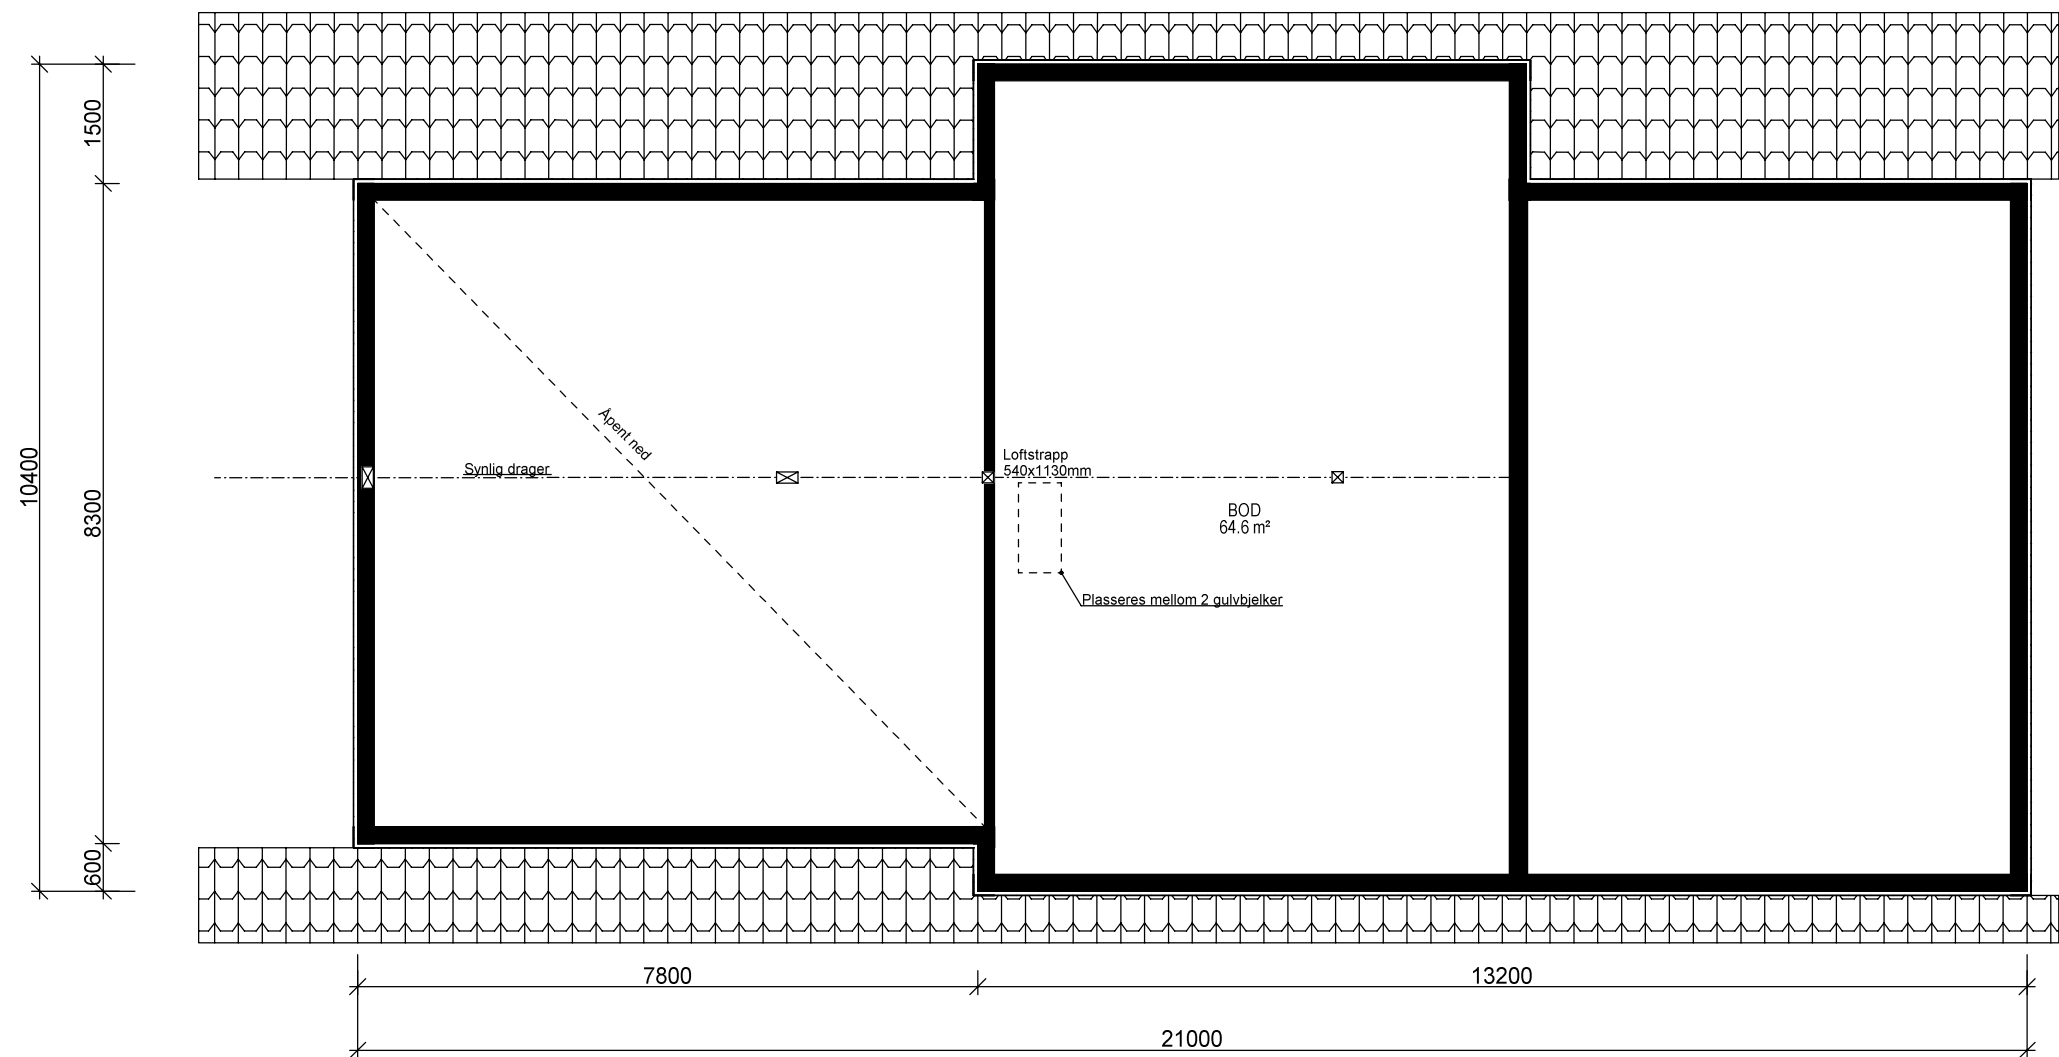

2.ETG.PLAN: 0 m² BRA

|   |            |   |                  |
|---|------------|---|------------------|
| <div><div><div></div></div><div><div>VESTLANDS HUS</div></div></div>                                         |            | Tiltakshaver: Haldor Skår                                                                                |                  |
|   |            | Forhandler: Borgund Hus AS                                                                               |                  |
| Hustype: Spesial                                                                                             |            | Plan   |                  |
| Byggeplassens adresse:                                                                                       |            | ARKIV NR.:                                                                                               | DATO 29.08.17 kg |
| Grøthaugvegen, 6037 Eidsnes                                                                                  |            |   | REV.1            |
|   |            |   | REV.2            |
|   |            |   | REV.3            |
|   |            |  DATA DESIGN SYSTEM |                  |
|   |            |   |                  |
| G.nr. 65   | Br.nr. 220 | Er tegning klarert for bestilling, kontrakt og søkning ?                                                 |                  |
| VESTLANDSHUSGRUPPENS ARKITEKTKONTOR - 6018 ÅLESUND - TLF. 70 17 89 00                                        |            |   |                  |
| TEGNINGEN MÅ HVERKEN HELT ELLER DELVIS KOPIERES ELLER BENYTTES VED TILTAK SOM VESTLANDSHUS IKKE MEDVIRKER I. |            |   |                  |

|                  |
|------------------|
| SKALA 1 : 100    |
| Tegningsnr. 504  |
| Prosj.nr. 170139 |

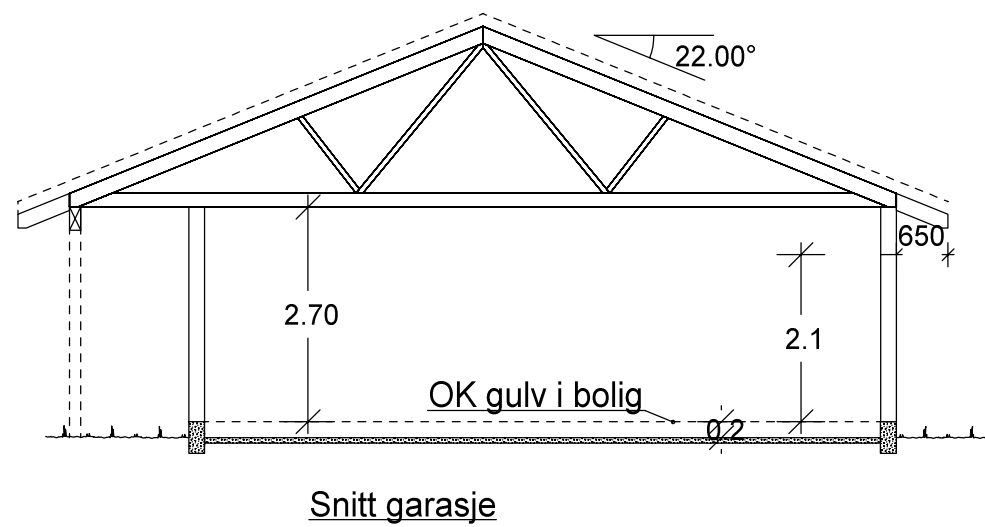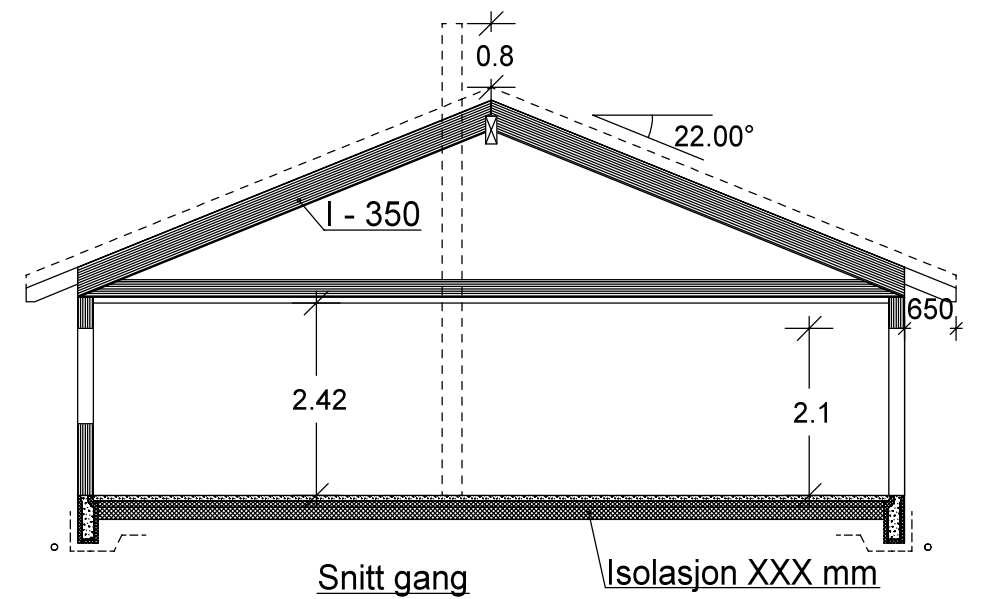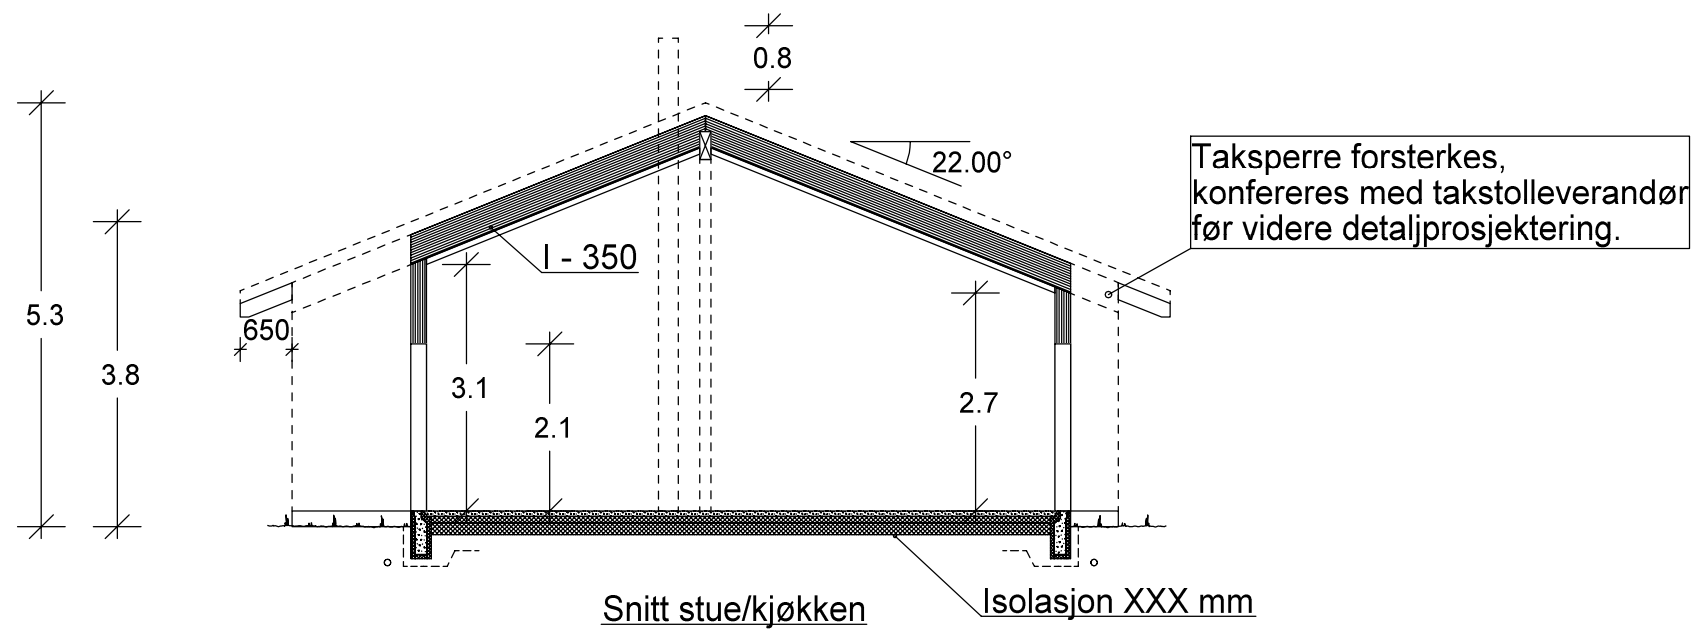

|   |            |                                                          |     |
|---|------------|----------------------------------------------------------|-----|
| <b>VESTLANDS HUS</b>                                                                                         |            | Tiltakshaver: <i>Haldor Skår</i>                         |     |
|   |            | Forhandler: <i>Borgund Hus AS</i>                        |     |
| Hustype: <i>Spesial</i>                                                                                      |            | Snitt                                                    |     |
| Byggeplassens adresse:                                                                                       |            | ARKIV NR.:                                               |     |
| Grøthaugvegen, 6037 Eidsnes                                                                                  |            |                                                          |     |
| G.nr. 65   | Br.nr. 220 | Er tegning klarert for bestilling, kontrakt og søkning ? | NEI |
| VESTLANDSHUSGRUPPENS ARKITEKTKONTOR - 6018 ÅLESUND - TLF. 70 17 89 00                                        |            |                                                          |     |
| TEGNINGEN MÅ HVERKEN HELT ELLER DELVIS KOPIERES ELLER BENYTTES VED TILTAK SOM VESTLANDSHUS IKKE MEDVIRKER I. |            |                                                          |     |

|                    |    |
|--------------------|----|
| DATO 29.08.17      | kg |
| REV.1              |    |
| REV.2              |    |
| REV.3              |    |
| DATA DESIGN SYSTEM |    |

|                  |
|------------------|
| SKALA 1 : 100    |
| Tegningsnr. 505  |
| Prosj.nr. 170139 |