


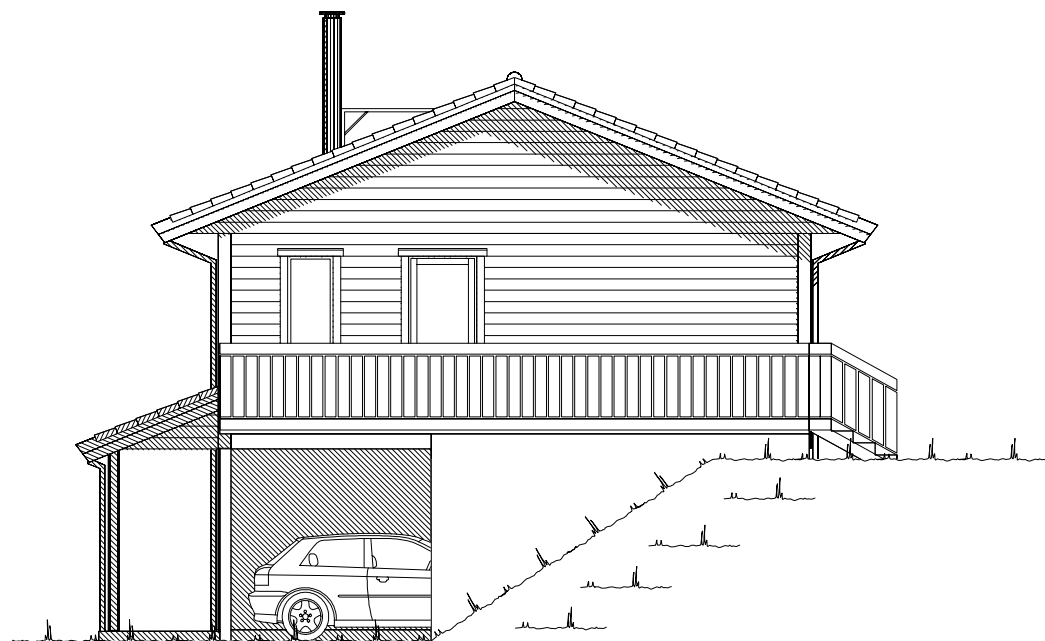


Fasade mot .




Fasade mot .

UTFORMING AV TILTAK BEKREFTES FOREVIST:


Nabo.nr.	G.nr.	Br.nr.	Dato	Sign.
Nabo.nr.	G.nr.	Br.nr.	Dato	Sign.
Nabo.nr.	G.nr.	Br.nr.	Dato	Sign.
Nabo.nr.	G.nr.	Br.nr.	Dato	Sign.

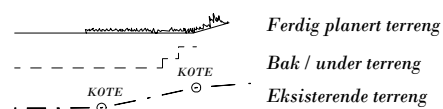


VESTLANDS HUS		Tiltakshaver: Tradbo AS	
		Forhandler: Tradbo AS	
Hustype: Nibba		Fasade 1 og 2	
Byggeplassens adresse:		ARKIV NR.:	DATO 01.08.11 sk
Harpskaret Tomt 16, Kristiansund			REV.1 15.11.12 vhh
			REV.2
			REV.3
G.nr.	Br.nr.	Er tegning klarert for bestilling, kontrakt og søkning ?	Ja
DATA DESIGN SYSTEM			
TRYGGE HJEM			
SKALA 1 : 100			
Tegningsnr. 501			
Prosj.nr. 301v			
VESTLANDSHUSGRUPPENS ARKITEKTKONTOR - 6018 ÅLESUND - TLF. 70 17 89 00			
TEGNINGEN MÅ HVERKEN HELT ELLER DELVIS KOPIERES ELLER BENYTTES VED TILTAK SOM VESTLANDSHUS IKKE MEDVIRKER I.			

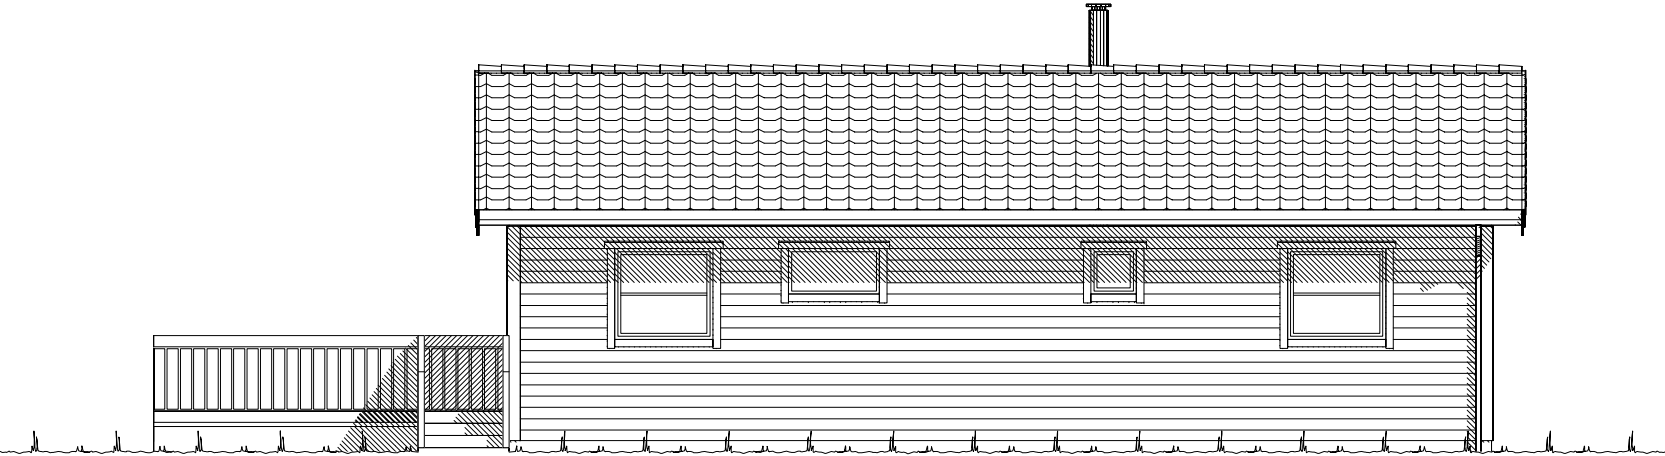

Fasade mot .

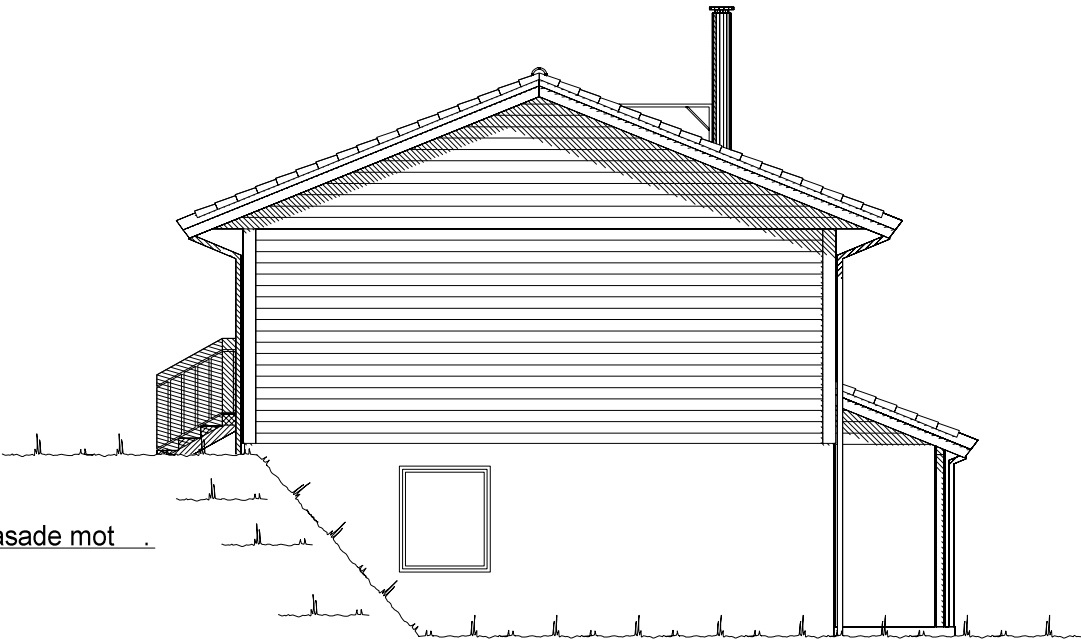


Fasade mot .

  Ferdig planert terreng
 Bak / under terreng
 Eksisterende terreng

UTFORMING AV TILTAK BEKREFTES FOREVIST:				
Nabo.nr.	G.nr.	Br.nr.	Dato	Sign.
Nabo.nr.	G.nr.	Br.nr.	Dato	Sign.
Nabo.nr.	G.nr.	Br.nr.	Dato	Sign.
Nabo.nr.	G.nr.	Br.nr.	Dato	Sign.

		Tiltakshaver: Tradbo AS				
		Forhandler: Tradbo AS				
Hustype: Nibba		Fasade 3 og 4		DATO 01.08.11 sk		TRYGGE HJEM
Byggeplassens adresse:		ARKIV NR.:		REV.1 15.11.12 vhh		
Harpskaret Tomt 16, Kristiansund				REV.2		
				REV.3		
G.nr.	Br.nr.	Er tegning klarert for bestilling, kontrakt og søkning ?		Ja	 DATA DESIGN SYSTEM	Tegningsnr. 502
						Prosj.nr. 301v
VESTLANDSHUSGRUPPENS ARKITEKTKONTOR - 6018 ÅLESUND - TLF. 70 17 89 00						
TEGNINGEN MÅ HVERKEN HELT ELLER DELVIS KOPIERES ELLER BENYTTES VED TILTAK SOM VESTLANDSHUS IKKE MEDVIRKER I.						

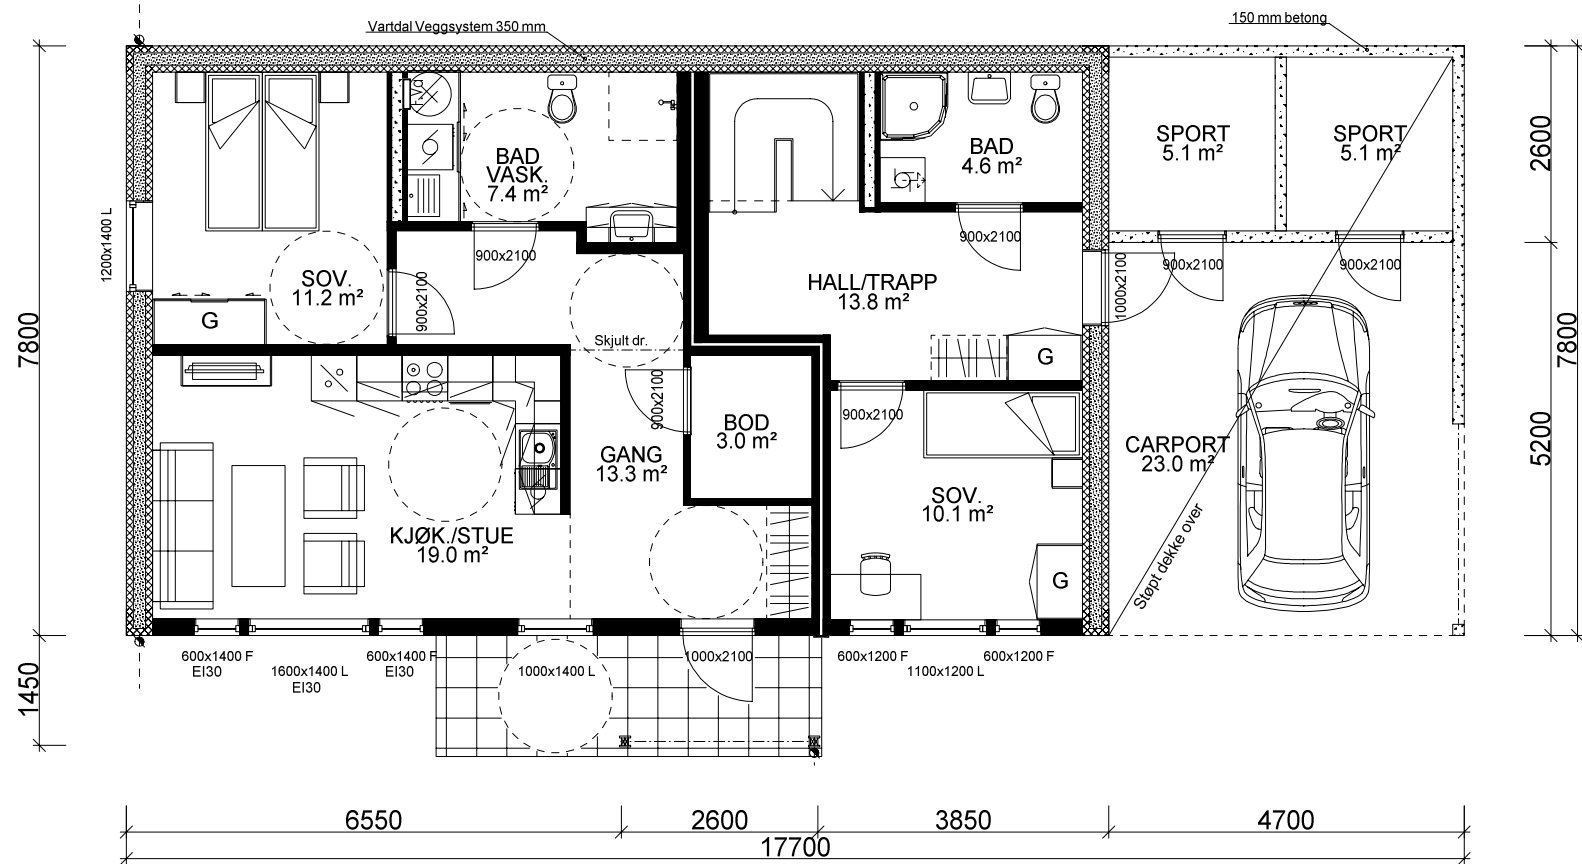

UNDERETASJE: 30,1 m² + SPORT: 5,1 m² BRA
LEILIGHET: 56,7 m² + SPORT: 5,1 m² BRA

Ildsted leilighet erstattes av varmepumpe.

Kanaler fra ventilasjonsanlegg, vil i noen tilfeller medføre ekstra veggtykkelser eller "kassing", som får mindre konsekvenser for romløsninger. Dette kan eventuelt justeres noe før igangsetting av bygget.



NB! Ved innhenting av pristilbud av ytterdører og vindu, må forutsetningen i varmetapsberegningen legges til grunn. Her blir det forutsatt en maksimal, gjennomsnittlig U-verdi til ytterdører og vindu for bygget. Høy prosentandel over 20% vindu og dører, har konsekvenser for byggets isolering.

% vindu- og dørareal er beregnet til: 17%
Gjennomsnittlig U-verdi er her: 1,2

(Bygningens totale bruksareal på tomt)

Arealberegninger i hht. NS 3940	Bruksareal BRA i m²				P-ROM Primære rom
	Pr etasje	Utvendig bod/garasje	Åpent over- bygg areal og carport	Sum BRA	
U. etg. plan	88.9	10.2	23.6	122.7	85.5
H. etg. plan	92.8	0.0	0.0	92.8	88.1
SUM :	181.7	10.2	23.6	215.5	173.6
BYA :	141.8	0.0	0.0	141.8	
Grunnflate/ fotavtrykk :	113.5				

 VESTLANDSHUS		Tiltakshaver: Tradbo AS				
		Forhandler: Tradbo AS				
Hustype: Nibba		Plan		DATO 01.08.11 sk		TRYGGE HJEM
Byggeplassens adresse:		ARKIV NR.:		REV.1 15.11.12 vhh		
Harpskaret Tomt 16, Kristiansund				REV.2		
				REV.3		
G.nr.		Br.nr.		Er tegning klarert for bestilling, kontrakt og søkning ?		Tegningsnr. 503
		Ja		 DATA DESIGN SYSTEM		Prosj.nr. 301v
VESTLANDSHUSGRUPPENS ARKITEKTKONTOR - 6018 ÅLESUND - TLF. 70 17 89 00						
TEGNINGEN MÅ HVERKEN HELT ELLER DELVIS KOPIERES ELLER BENYTTES VED TILTAK SOM VESTLANDSHUS IKKE MEDVIRKER I.						

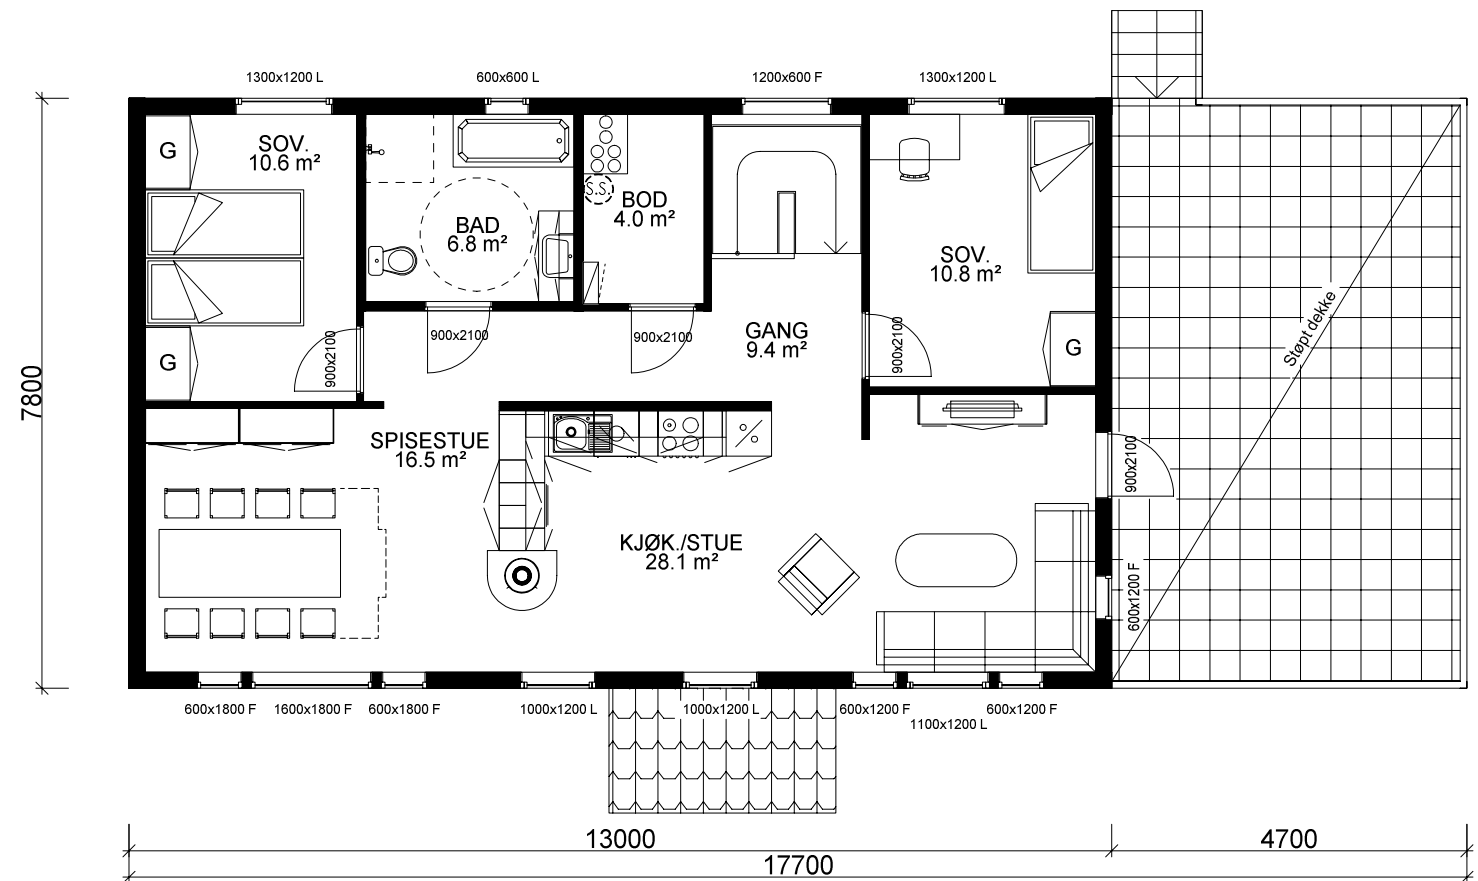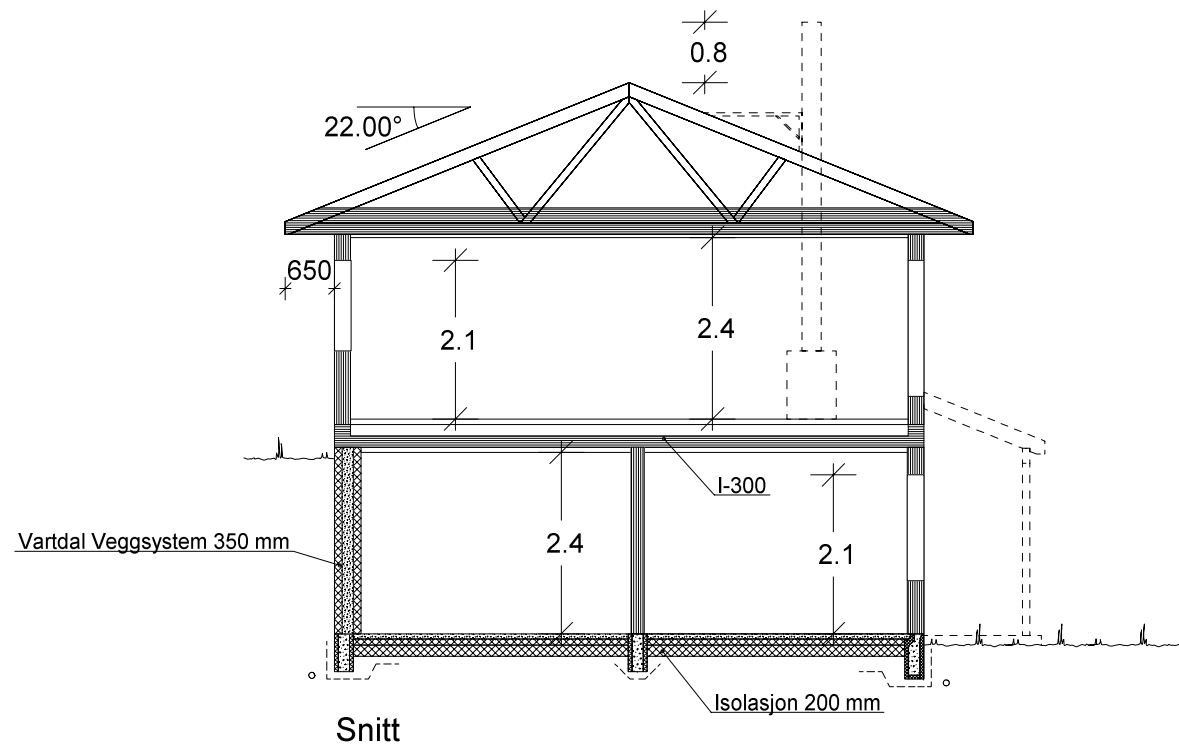

HOVEDETASJE: 92,8 m² BRA

		Tiltakshaver: Tradbo AS	
VESTLANDS HUS		Forhandler: Tradbo AS	
Hustype: Nibba		Plan og snitt	
Byggeplassens adresse:		ARKIV NR.:	DATO 01.08.11 sk
Harpskaret Tomt 16, Kristiansund			REV.1 15.11.12 vhh
			REV.2
			REV.3
G.nr.	Br.nr.	Er tegning klarert for bestilling, kontrakt og søkning ?	Ja
		 DATA DESIGN SYSTEM	TRYGGE HJEM
VESTLANDSHUSGRUPPENS ARKITEKTKONTOR - 6018 ÅLESUND - TLF. 70 17 89 00			
TEGNINGEN MÅ HVERKEN HELT ELLER DELVIS KOPIERES ELLER BENYTTES VED TILTAK SOM VESTLANDSHUS IKKE MEDVIRKER I.			
		SKALA 1 : 100	
		Tegningsnr. 504	
		Prosj.nr. 301v	