




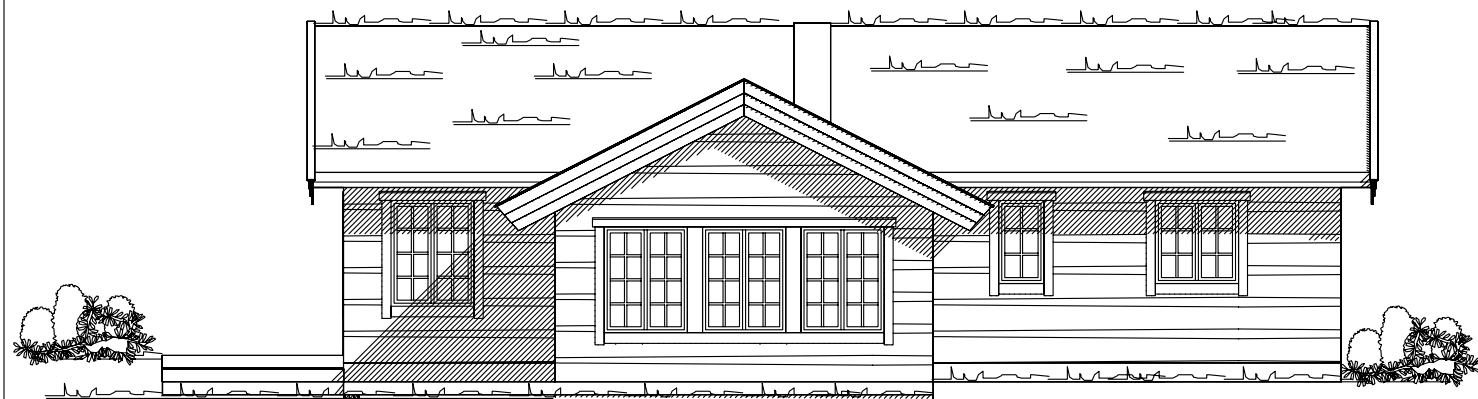


Fasade mot

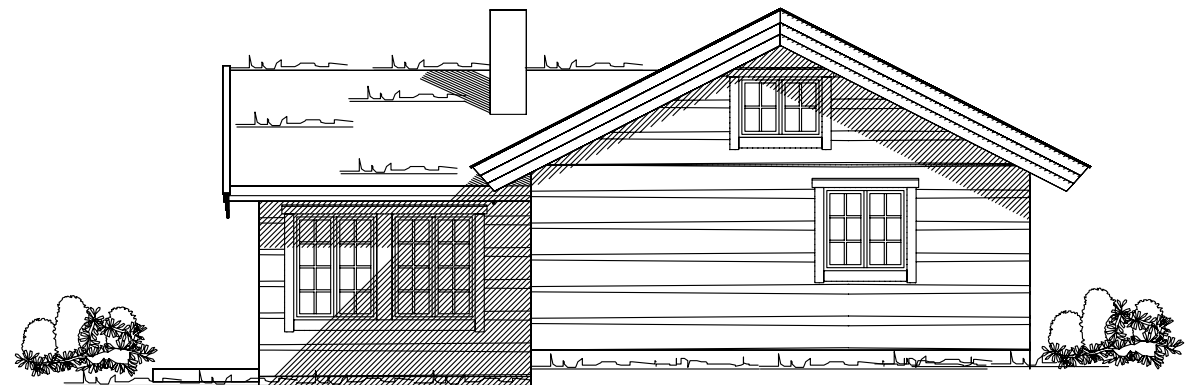

Fasade mot

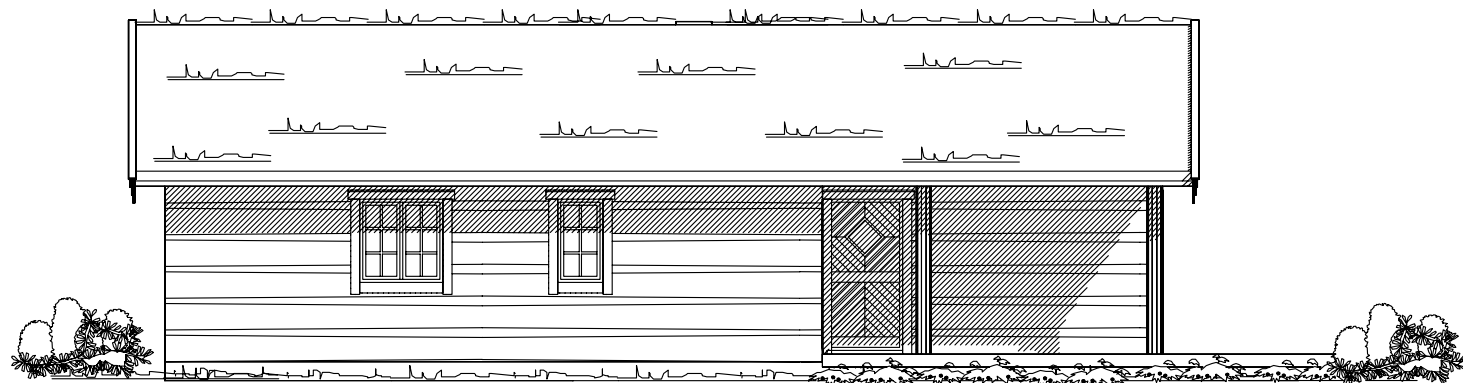

Fasade mot

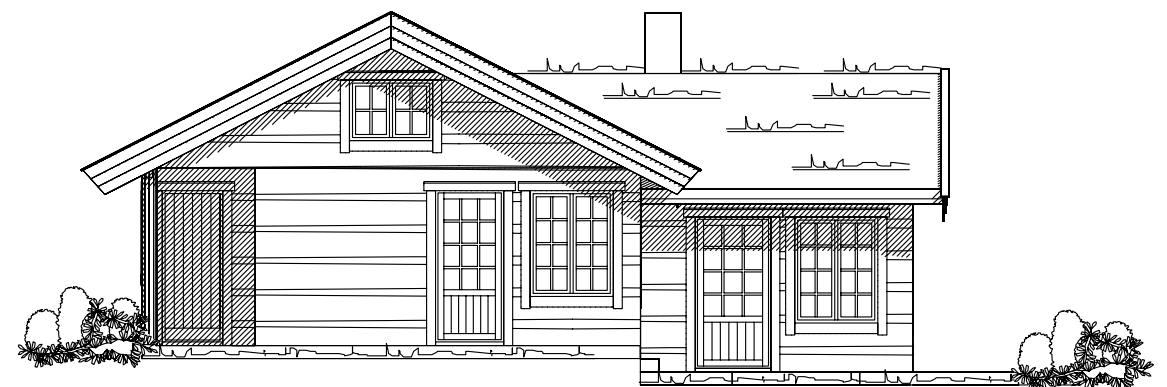




Fasade mot

Prosjektert etter TEK97 av 29.08.01

Tiltakshaver: Hildegunn og Kåre Alme					 VestlandHus
Leverandør: Vestlandshus Stryn, A Sølberg AS					
Fritidsbolig: Spesial		FASADER		DATO 22.04.08 ☒ ☐	
Byggeplassens adresse:		ARKIV NR.		REV.1	
				REV.2	
G.nr.		Br.nr.		REV.3	
9		ER TEGNING KONTROLLERT I H.T. SJEKKLISTER ?		SKALA 1 : 100	
		NEI		 DATA DESIGN SYSTEM	
TRYGGE HJEM					Tegningsnr. 502
VestlandsHusgruppens arkitektkontor – 6018 Alesund – Tlf. 70 17 89 00					Prosj.nr. 143j
TEGNINGEN MÅ HVERKEN HELT ELLER DELVIS KOPIERES ELLER BENYTTES VED TILTAK SOM VESTLANDSHUS IKKE MEDVIRKER I.					

UTFORMING AV TILTAK BEKREFTES FOREVIST:

Nabo.nr.	G.nr.	Br.nr.	Dato	Sign.
Nabo.nr.	G.nr.	Br.nr.	Dato	Sign.
Nabo.nr.	G.nr.	Br.nr.	Dato	Sign.
Nabo.nr.	G.nr.	Br.nr.	Dato	Sign.

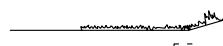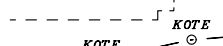  Ferdig planert terreng
 Bak / under terreng
 Eksisterende terreng