

Prosjekttegninger

Tiltakshaver : Villa Wiig AS
Gårds- og bruksnummer : 34/227

Forhandler : Villa Wiig AS



Tegningene leveres av :


VESTLANDS HUS
Arkitekter



1:100 Fasade Sør




1:100 Fasade Øst

Tiltakshaver Villa Wiig AS
Forhandler Villa Wiig AS
Kniveåsen terrasse 38, 3036 Drammen

Tegningsnr.: 602
Gnr./Bnr.: 34/227
Prosjektnr.: 220229
Dato: 25.11.2022

Rev.	Sign.

VESTLANDSHUS ARKITEKTER AS - 6018 ÅLESUND - TLF 70178900
TEGNINGEN MÅ HVERKEN HELT ELLER DELVIS KOPIERES ELLER BENYTTES VED TILTAKSOM VESTLANDSHUS IKKE MEDVIRKER I

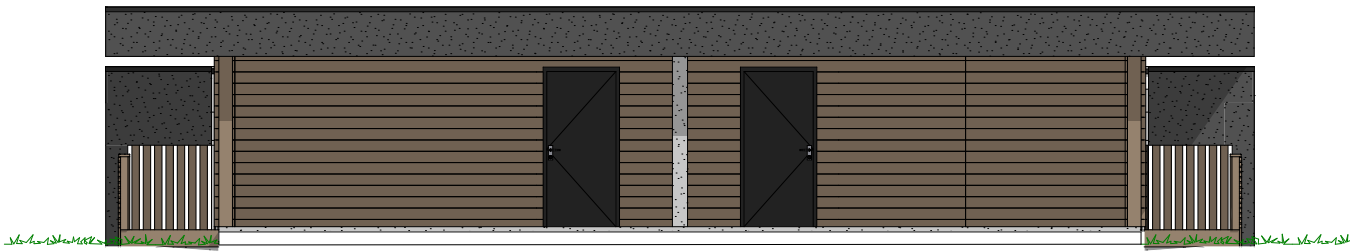

1:100 Fasade Nord



1:100 Fasade Vest

Tiltakshaver Villa Wiig AS
Forhandler Villa Wiig AS
Kniveåsen terrasse 38, 3036 Drammen


Tegningsnr.: 603
Gnr./Bnr. 34/227
Prosjektnr.: 220229
Dato: 25.11.2022

VESTLANDSHUS ARKITEKTER AS - 6018 ÅLESUND - TLF 70178900

TEGNINGEN MÅ HVERKEN HELT ELLER DELVIS KOPIERES ELLER BENYTTES VED TILTAK SOM VESTLANDSHUS IKKE MEDVIRKER I

VESTLANDS HUS
Arkitekter

Rev.	Sign.

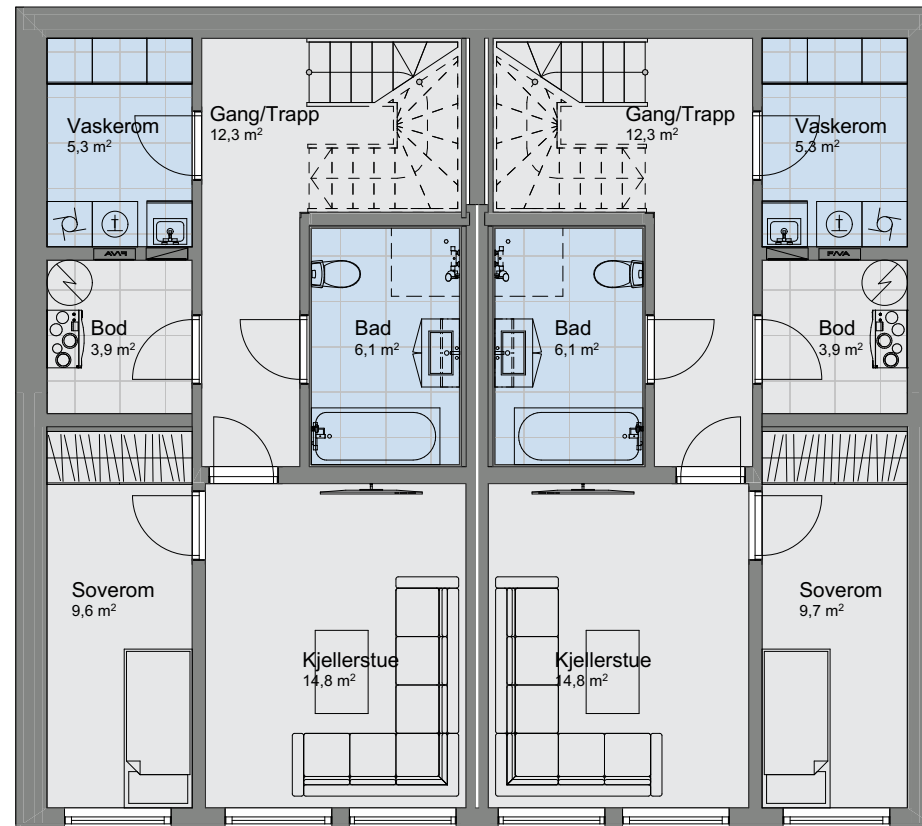

1:100

U. etasje

Tiltakshaver Villa Wiig AS
Forhandler Villa Wiig AS
Kniveåsen terrasse 38, 3036 Drammen


Tegningsnr.: 604
Gnr./Bnr.: 34/227
Prosjektnr.: 220229
Dato: 25.11.2022


VESTLANDS HUS
Arkitekter

VESTLANDSHUS ARKITEKTER AS - 6018 ÅLESUND - TLF 70178900

TEGNINGEN MÅ HVERKEN HELT ELLER DELVIS KOPIERES ELLER BENYTTES VED TILTAK SOM VESTLANDSHUS IKKE MEDVIRKER I

Rev.	Sign.

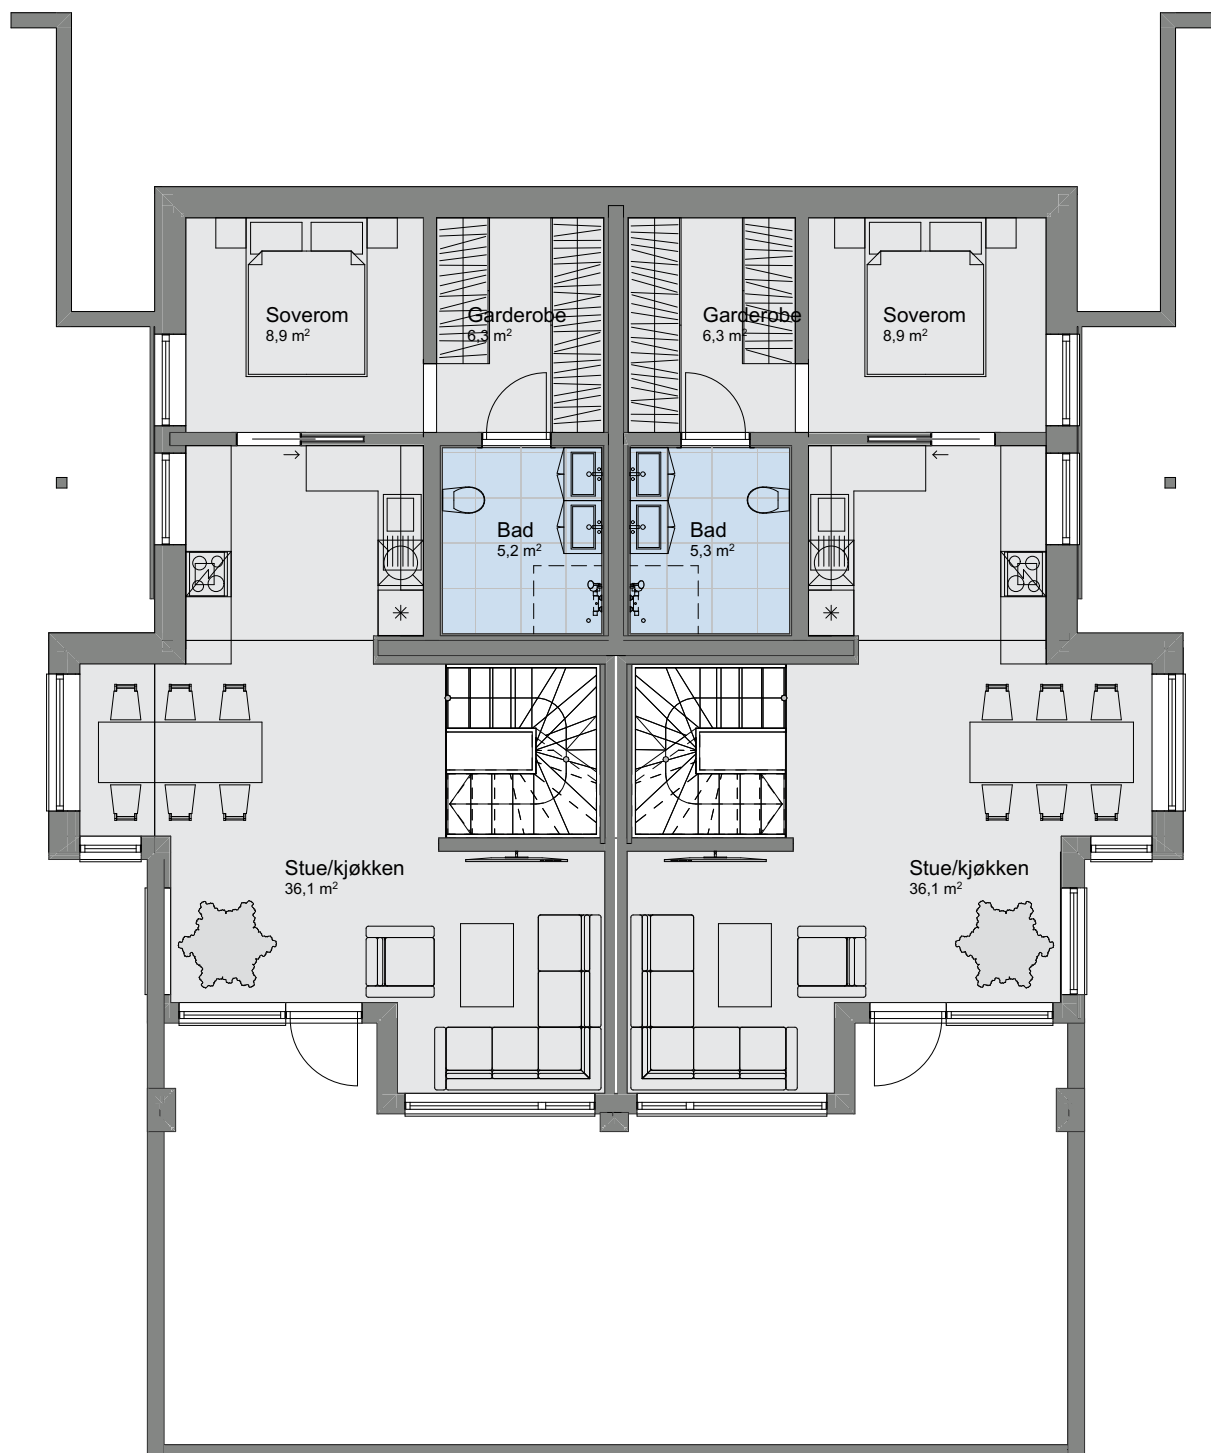

1:100

H. etasje

Tiltakshaver Villa Wiig AS
Forhandler Villa Wiig AS
Kniveåsen terrasse 38, 3036 Drammen


Tegningsnr.: 605
Gnr./Bnr.: 34/227
Prosjektnr.: 220229
Dato: 25.11.2022

VESTLANDS HUS
Arkitekter

Rev.	Sign.

VESTLANDSHUS ARKITEKTER AS - 6018 ÅLESUND - TLF 70178900

TEGNINGEN MÅ HVERKEN HELT ELLER DELVIS KOPIERES ELLER BENYTTES VED TILTAK SOM VESTLANDSHUS IKKE MEDVIRKER I

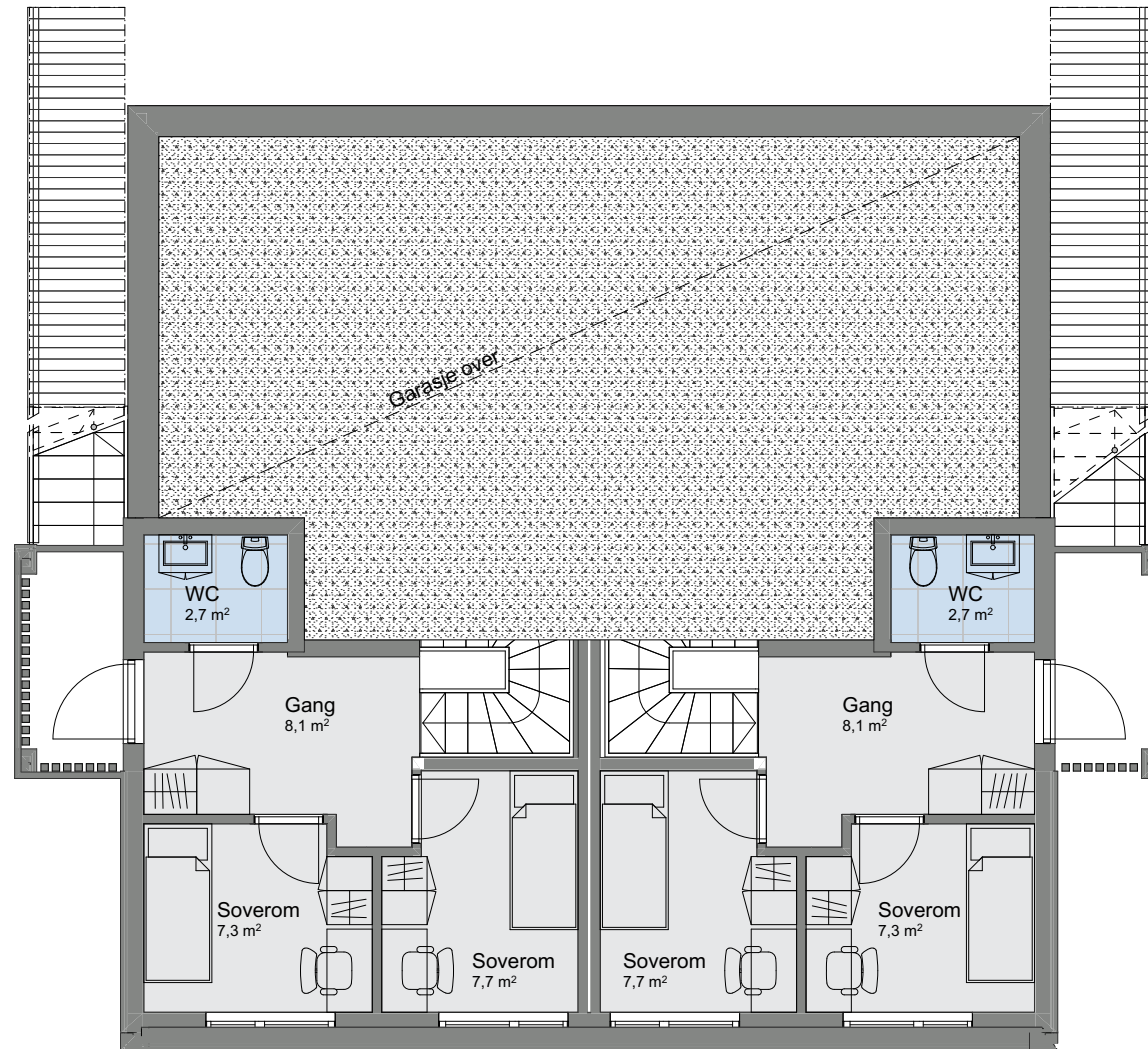

1:100 2. etasje

Tiltakshaver Villa Wiig AS
Forhandler Villa Wiig AS
Kniveåsen terrasse 38, 3036 Drammen

Tegningsnr.: 606
Gnr./Bnr.: 34/227
Prosjektnr.: 220229
Dato: 25.11.2022

VESTLANDSHUS ARKITEKTER AS - 6018 ÅLESUND - TLF 70178900

TEGNINGEN MÅ HVERKEN HELT ELLER DELVIS KOPIERES ELLER BENYTTES VED TILTAK SOM VESTLANDSHUS IKKE MEDVIRKER I


VESTLANDS HUS
Arkitekter

Rev.	Sign.

