


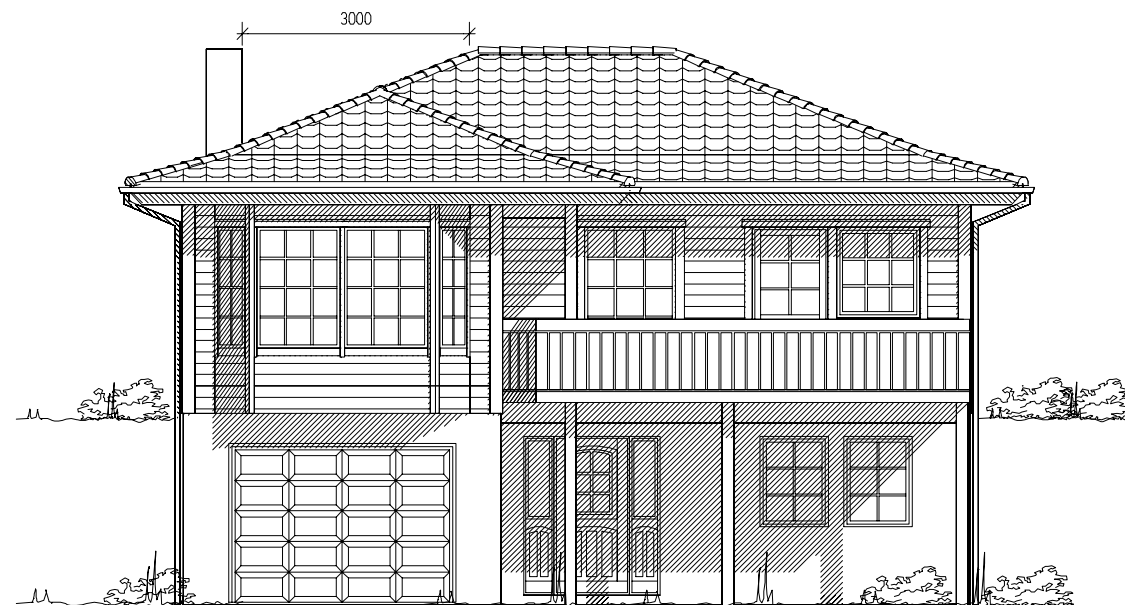

Fasade mot nord.



Fasade mot vest.

UTFORMING AV TILTAK BEKREFTES FOREVIST:


Nabo.nr.	G.nr.	Br.nr.	Dato	Sign.
Nabo.nr.	G.nr.	Br.nr.	Dato	Sign.
Nabo.nr.	G.nr.	Br.nr.	Dato	Sign.
Nabo.nr.	G.nr.	Br.nr.	Dato	Sign.

----- Ferdig planert terreng
- - - - - Bak / under terreng
KOTE KOTE
- - - - - Eksisterende terreng




Tiltakshaver: Vivian Gunnarskog				 VestlandsHus	
Leverandør: VestlandsHus Mjelde AS					
Hustype: Spesial		Fasade 1-2		DATO 25.03.2010opv	
Byggeplassens adresse:		ARKIV NR.		REV.1 19.04.2010opv	
Ytre Arna				REV.2 12.05.2010hd	
G.nr.	Br.nr.	ER TEGNING KLARERT FOR BESTILLING, KONTRAKT OG SØKNING?		REV.3 21.09.2010hb	
306	242	ja		SKALA 1 : 100	
VestlandsHusgruppens arkitektkontor – 6018 Alesund – Tlf. 70 17 89 00				Tegningsnr. 501	
TEGNINGEN MÅ HVERKEN HELT ELLER DELVIS KOPIERES ELLER BENYTTES VED TILTAK SOM VESTLANDSHUS IKKE MEDVIRKER I.				Prosj.nr. 5250	



Fasade mot sør.

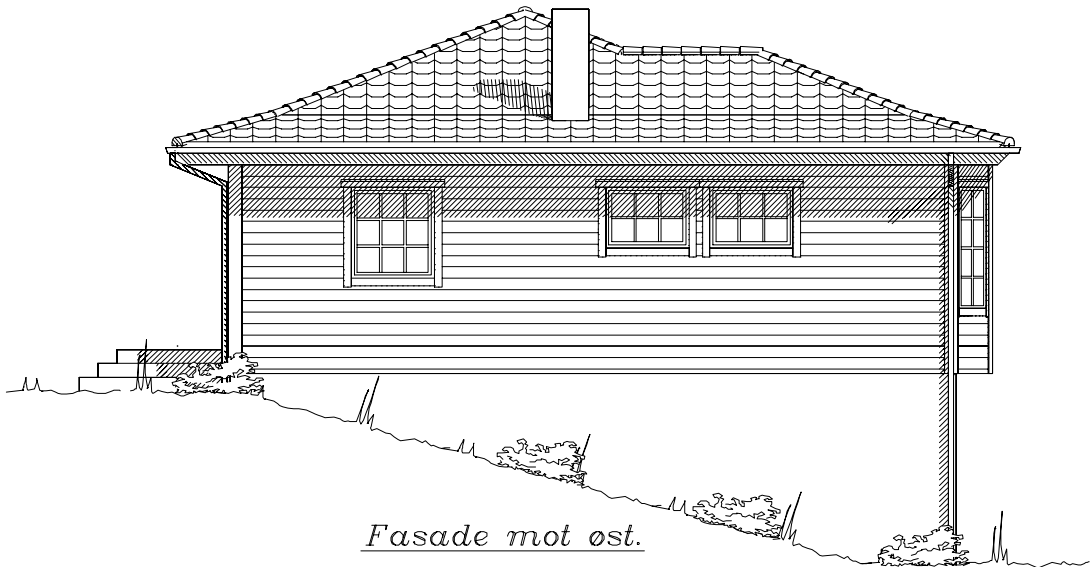


Fasade mot øst.

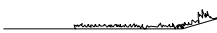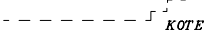 
 Ferdig planert terreng
 Bak / under terreng
 Eksisterende terreng

UTFORMING AV TILTAK BEKREFTES FOREVIST:				
Nabo.nr.	G.nr.	Br.nr.	Dato	Sign.
Nabo.nr.	G.nr.	Br.nr.	Dato	Sign.
Nabo.nr.	G.nr.	Br.nr.	Dato	Sign.
Nabo.nr.	G.nr.	Br.nr.	Dato	Sign.


Tiltakshaver: Vivian Gunnarskog				 VestlandsHus	
Leverandør: VestlandsHus Mjelde AS					
Hustype: Spesial		Fasade 3-4		DATO 25.03.2010opv	
Byggeplassens adresse:		ARKIV NR.		REV.1 19.04.2010opv	
Ytre Arna				REV.2 12.05.2010hd	
G.nr. 306	Br.nr. 242	ER TEGNING KLARERT FOR BESTILLING,KONTRAKT OG SØKNING?		REV.3 21.09.2010hb	
		ja		SKALA 1 : 100	
VestlandsHusgruppens arkitektkontor – 6018 Alesund – Tlf. 70 17 89 00				DATA DESIGN SYSTEM	
TEGNINGEN MÅ HVERKEN HELT ELLER DELVIS KOPIERES ELLER BENYTTES VED TILTAK SOM VESTLANDSHUS IKKE MEDVIRKER I.				Tegningsnr. 502 Prosj.nr. 5250	

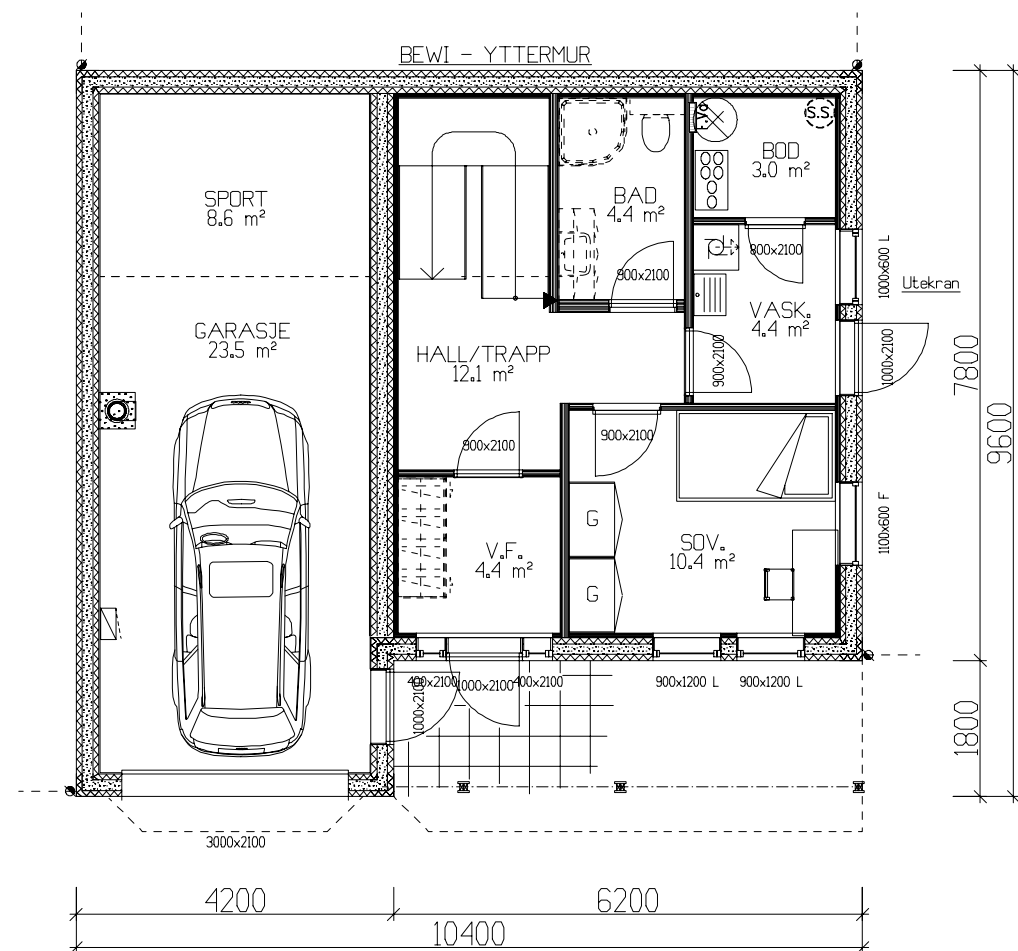

UNDERETASJE 40,9m² BRA + GARASJE 32,1m² BRA

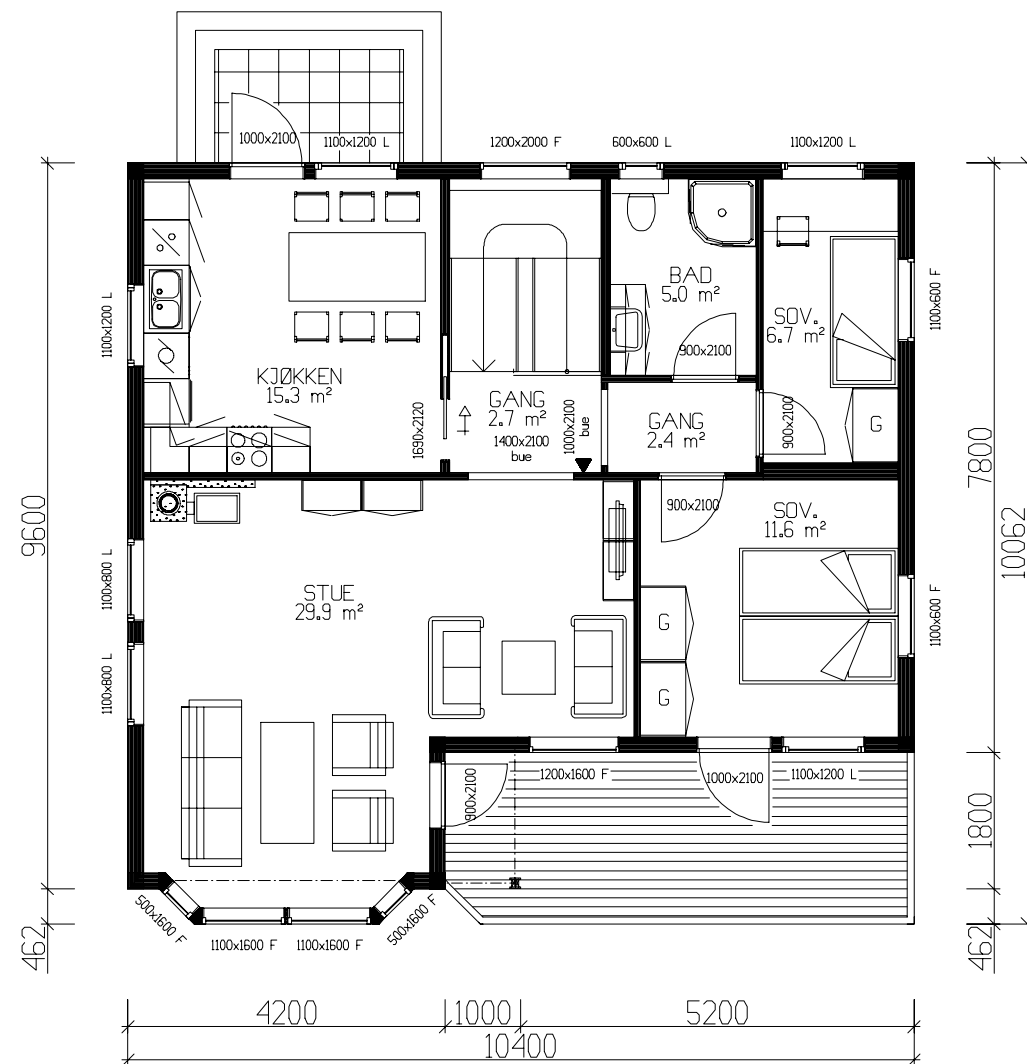

HOVEDPLAN 81,8m² BRA

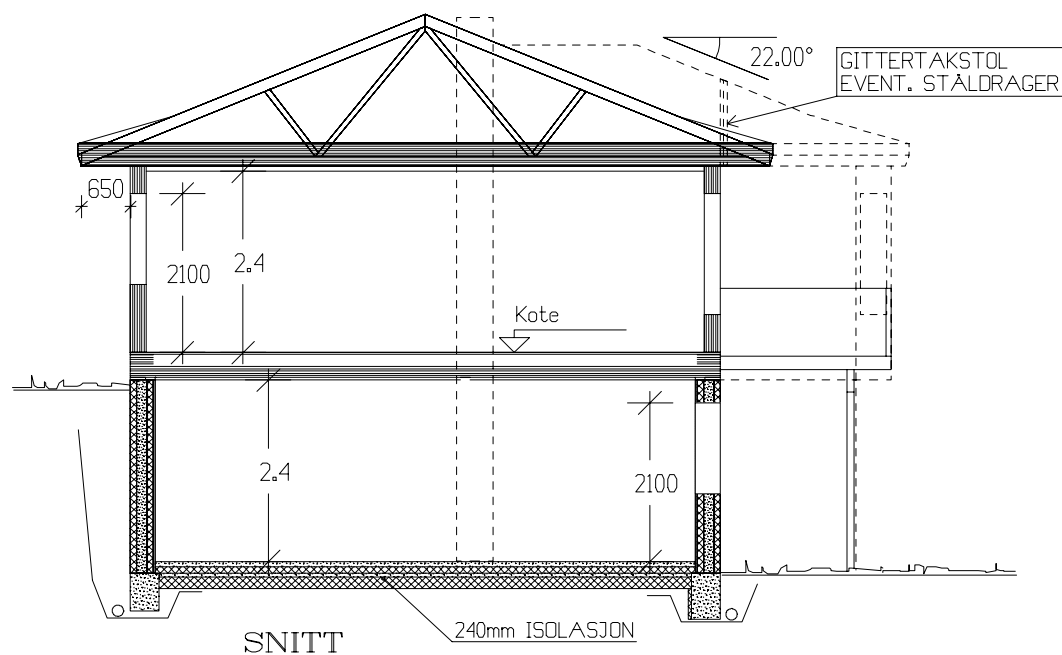

NB! Ved innhenting av pristilbud av ytterdører og vindu, må forutsetningen i varmetapsberegning legges til grunn. Her blir det forutsatt en maksimal, gjennomsnittlig U-verdi til ytterdører og vindu for bygget.

Gjennomsnittlig U-verdi er her: 1,16

Arealberegninger i hht. NS 3940	Bruksareal BRA i m²		
	Pr etasje	Utvendig bod/garasje	Sum BRA
U. etg. plan	40.9	32.1	73.0
H. etg. plan	81.8	0.0	81.8
SUM :	122.7	32.1	154.8
BYA :	103.9	0.0	103.9
Grunnflate/ fotavtrykk :	88.7		

Tiltakshaver: Vivian Gunnarskog					 VestlandsHus TRYGGE HJEM Tegningsnr. 503 Prosj.nr. 5250
Leverandør: VestlandsHus Mjelde AS					
Hustype: Spesial			Plan / Snitt		
Byggeplassens adresse:			ARKIV NR.		
Ytre Arna					
G.nr. 306	B.nr. 242	ER TEGNING KLARERT FOR BESTILLING, KONTRAKT OG SØKNING?		ja	DATO 25.03.2010opv REV.1 19.04.2010opv REV.2 12.05.2010hd REV.3 21.09.2010hb SKALA 1 : 100  DATA DESIGN SYSTEM
VestlandsHusgruppens arkitektkontor – 6018 Alesund – Tlf. 70 17 89 00					
TEGNINGEN MÅ HVERKEN HELT ELLER DELVIS KOPIERES ELLER BENYTTES VED TILTAK SOM VESTLANDSHUS IKKE MEDVIRKER I.					



TRYGGE HJEM

Tegningsnr. 503

Prosj.nr. 5250