


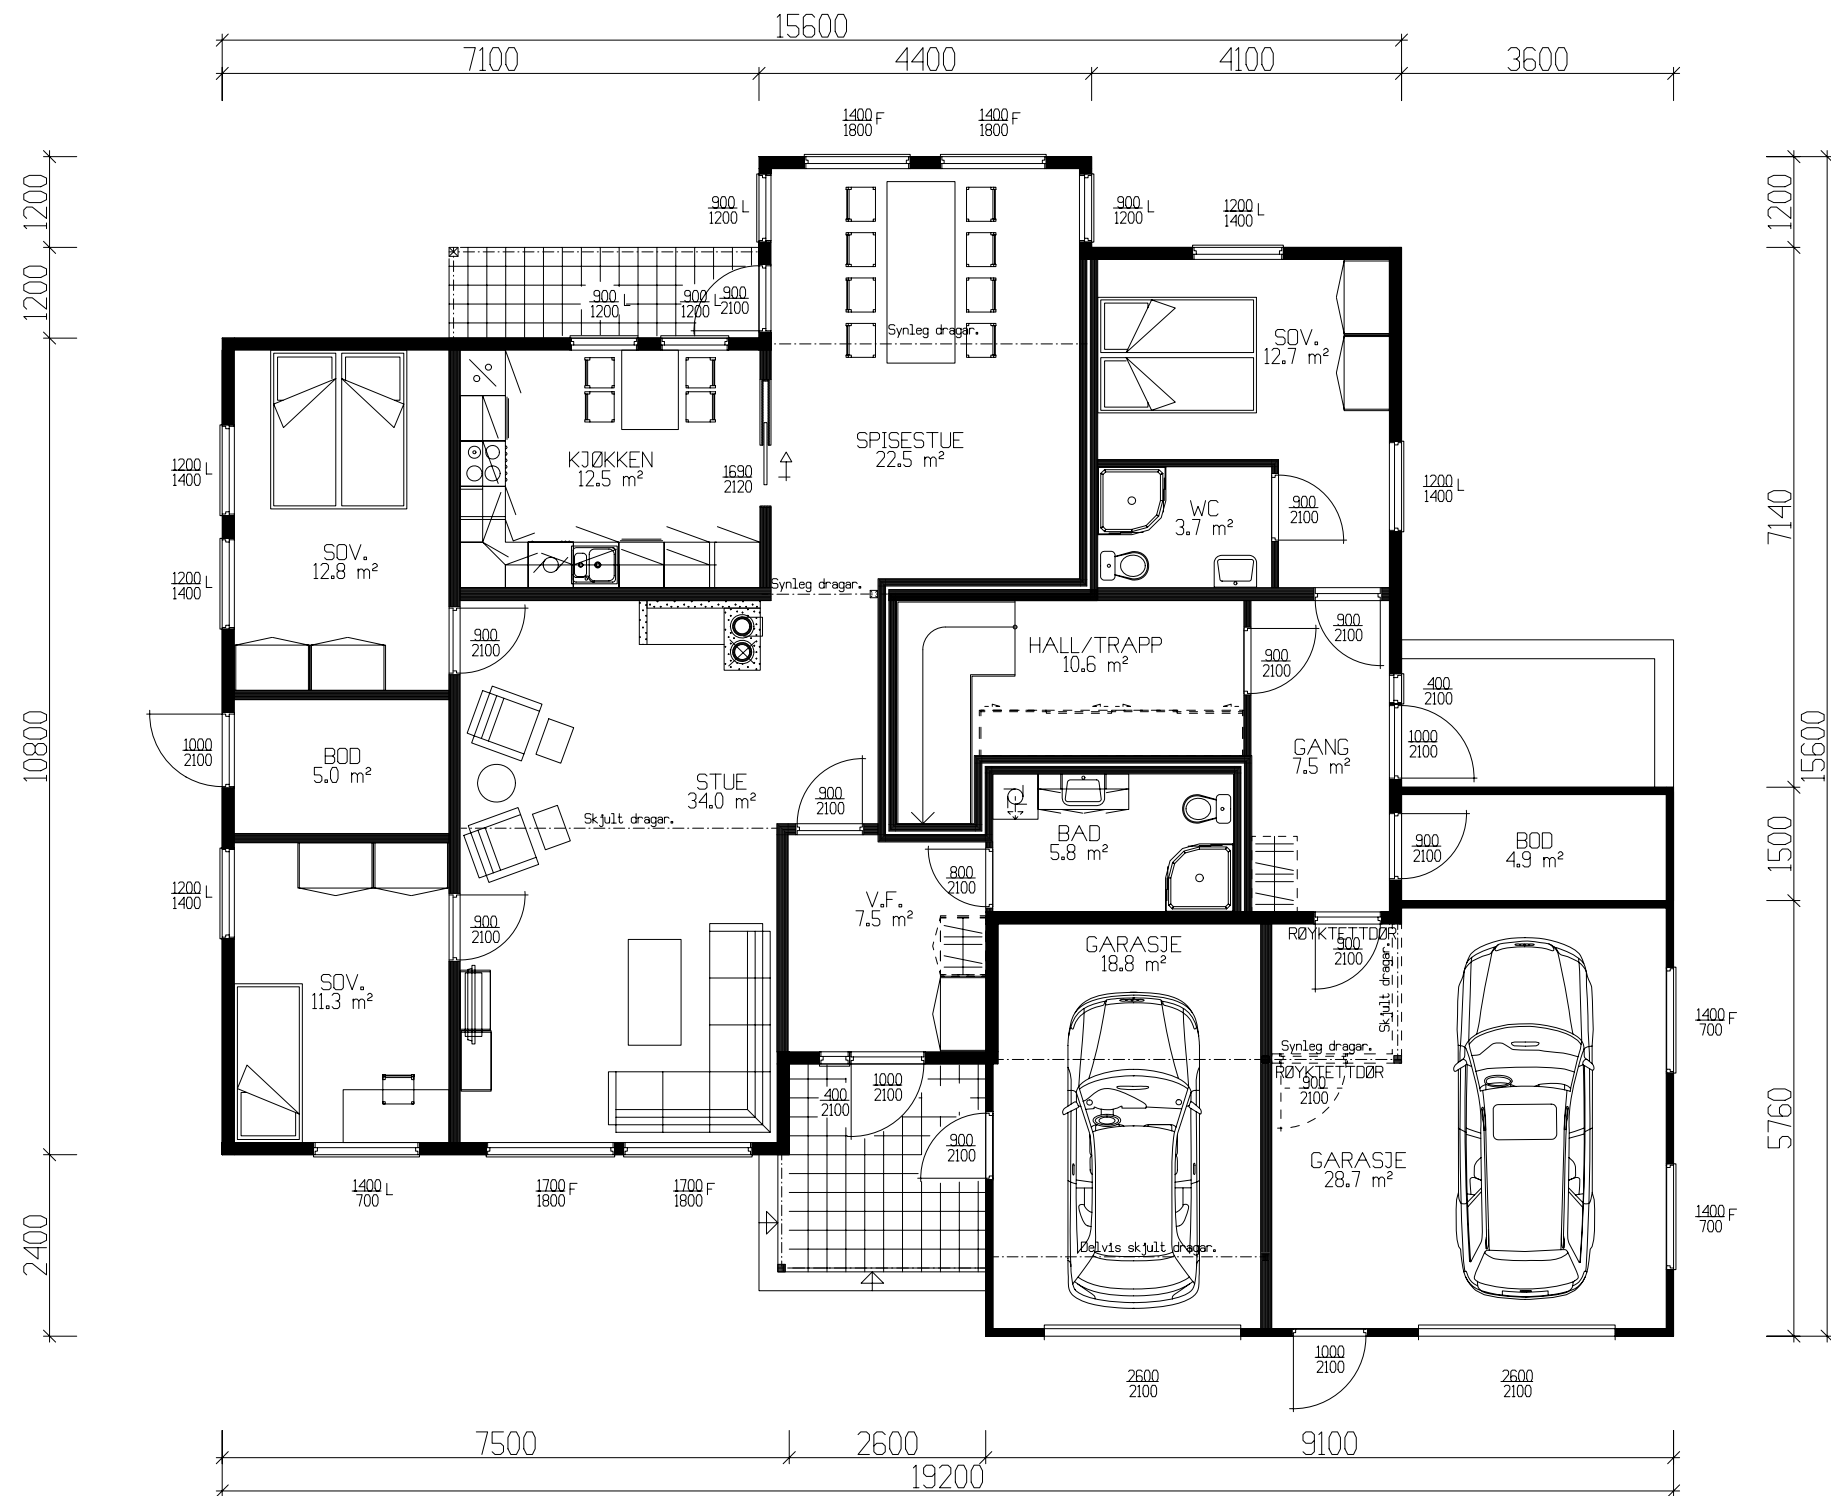


HOVEDPLAN 35,5m² BRA + GARASJE OG BOD 33,7m² BRA
LEILIGHET 115,5m² BRA

	BRA
Leilighet	110.40
Hovedplan	35.50
Etg.plan	142.60
Utv. bod l. etg.	4.90
Utv.bod Leilighet	5.10
Sum 1 m²	298.50

GRUNNFLATE	(M ²)	220,2
BEBYGD AREAL	(M ²)	233,6

Tiltakshaver: Nina Schmidt					 VestlandsHus TRYGGE HJEM
Leverandør: Team Bjørhusdal AS					
Hustype: Bjørkehornet		Hovedplan		DATO 01.02.06	
Byggeplassens adresse:		ARKIV NR. 50-314		REV.1 09.01.09 opv	
				REV.2	
G.nr.		Br.nr.	ER TEGNING KONTROLLERT I H.T. SJEKKLISTER ?	NEI	Tegningsnr. 501
				 DATA DESIGN SYSTEM	Prosj.nr. 4570
VestlandsHusgruppens arkitektkontor – 6018 Alesund – Tlf. 70 17 89 00					
TEGNINGEN MÅ HVERKEN HELT ELLER DELVIS KOPIERES ELLER BENYTTES VED TILTAK SOM VESTLANDSHUS IKKE MEDVIRKER I.					

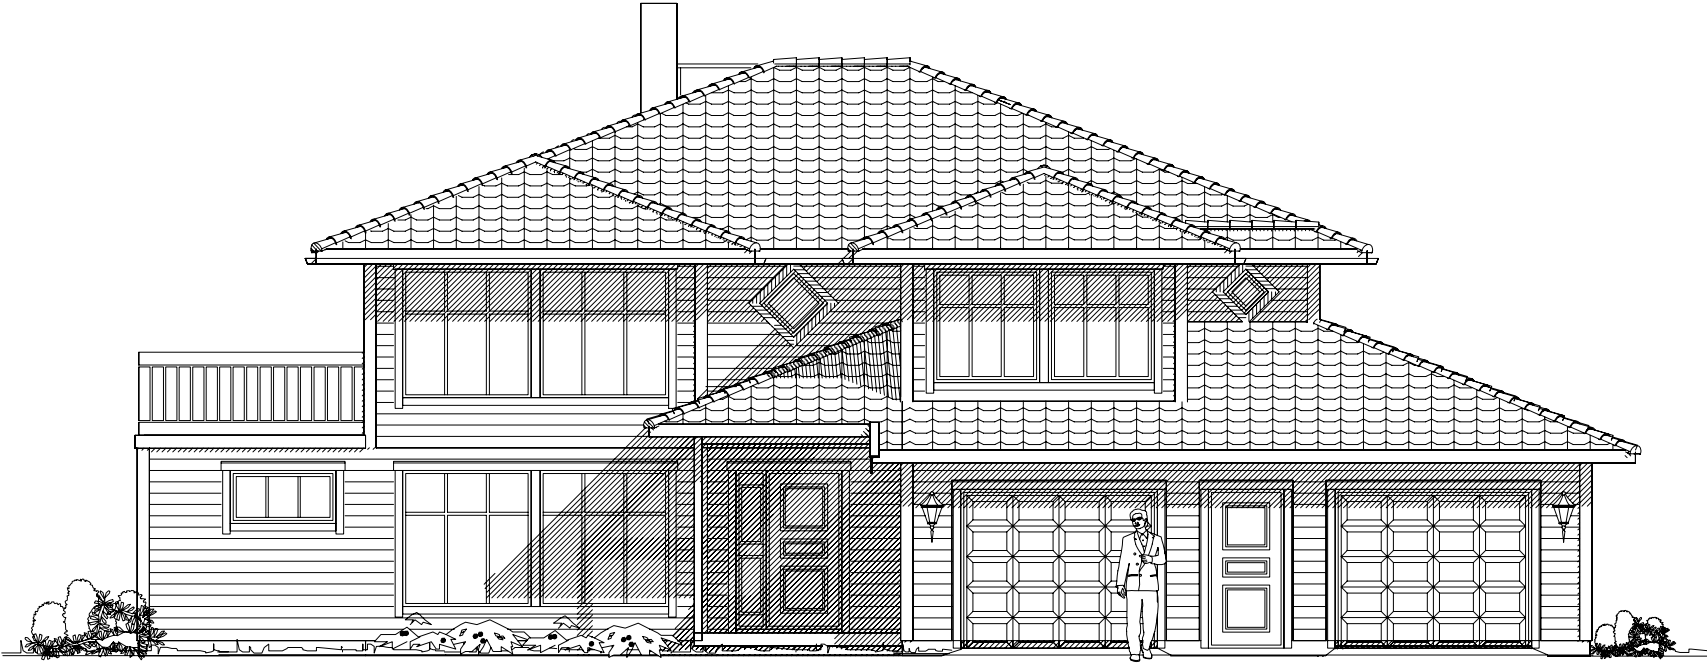

Fasade mot



Fasade mot

UTFORMING AV TILTAK BEKREFTES FOREVIST:				
Nabo.nr.	G.nr.	Br.nr.	Dato	Sign.
Nabo.nr.	G.nr.	Br.nr.	Dato	Sign.
Nabo.nr.	G.nr.	Br.nr.	Dato	Sign.
Nabo.nr.	G.nr.	Br.nr.	Dato	Sign.


Tiltakshaver: Nina Schmidt			 Vestlandshus		
Leverandør: Team Bjørhusdal AS					
Hustype: Bjørkehornet		FASADER			
Byggeplassens adresse:		ARKIV NR. 50-314			
G.nr.	Br.nr.	ER TEGNING KONTROLLERT I H.T. SJEKKLISTER ?	NEI	DATO 01.02.06 REV.1 09.01.09 opv REV.2 REV.3 SKALA 1 : 100 DATA DESIGN SYSTEM	TRYGGE HJEM Tegningsnr. 502 Prosj.nr. 4570
VestlandsHusgruppens arkitektkontor – 6018 Alesund – Tlf. 70 17 89 00					
TEGNINGEN MÅ HVERKEN HELT ELLER DELVIS KOPIERES ELLER BENYTTES VED TILTAK SOM VESTLANDSHUS IKKE MEDVIRKER I.					



Tiltakshaver: <i>Nina Schmidt</i>				 VestlandsHus
Leverandør: <i>Team Bjørhusdal AS</i>				
Hustype: <i>Bjørkehornet</i>		Etasjeplan	DATO 01.02.06 REV.1 09.01.09 opv REV.2 REV.3 SKALA 1 : 100	
Byggeplassens adresse:		ARKIV NR. 50-314	TRYGGE HJEM	
G.nr.	Br.nr.	ER TEGNING KONTROLLERT I H.T. SJEKKLISTER ?	NEI	Tegningsnr. 503 Pros.jnr. 457
VestlandsHusgruppens arkitektkontor – 6018 Alesund – Tlf. 70 17 89 00				
TEGNINGEN MÅ HVERKEN HELT ELLER DELVIS KOPIERES ELLER BENYTTES VED TILTAK SOM VESTLANDSHUS IKKE MEDVIRKER I.				



Fasade mot

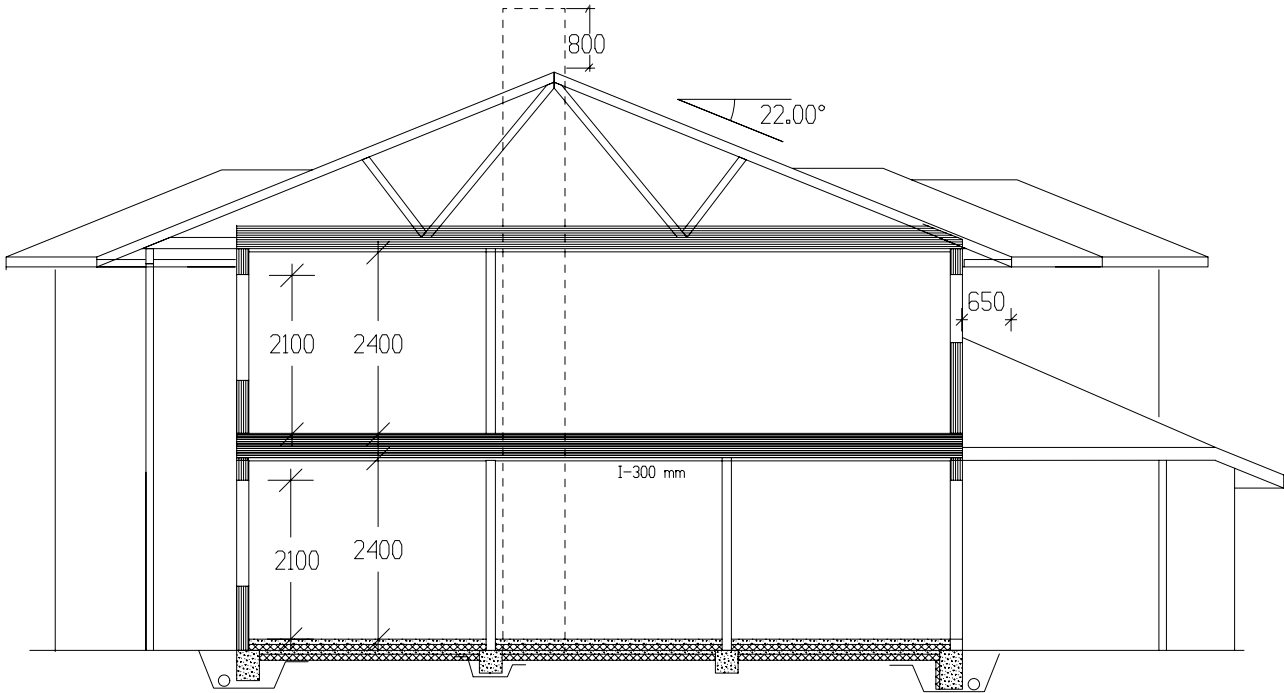

SNITT



Fasade mot

UTFORMING AV TILTAK BEKREFTES FOREVIST:				
Nabo.nr.	G.nr.	Br.nr.	Dato	Sign.
Nabo.nr.	G.nr.	Br.nr.	Dato	Sign.
Nabo.nr.	G.nr.	Br.nr.	Dato	Sign.
Nabo.nr.	G.nr.	Br.nr.	Dato	Sign.

Tiltakshaver: Nina Schmidt					 Vestlandshus	
Leverandør: Team Bjørhusdal AS						
Hustype: Bjørkehornet			FASADER/SNITT		DATO	01.02.06
Byggeplassens adresse:			ARKIV NR. 50-314		REV.1	09.01.09 opv
					REV.2	
					REV.3	
G.nr.			Br.nr.		SKALA	1 : 100
ER TEGNING KONTROLLERT I H.T. SJEKKLISTER ?					 DATA DESIGN SYSTEM	
TRYGGE HJEM						
Tegningsnr.						504
Prosj.nr.						4570
VestlandsHusgruppens arkitektkontor – 6018 Alesund – Tlf. 70 17 89 00						
TEGNINGEN MÅ HVERKEN HELT ELLER DELVIS KOPIERES ELLER BENYTTES VED TILTAK SOM VESTLANDSHUS IKKE MEDVIRKER I.						