



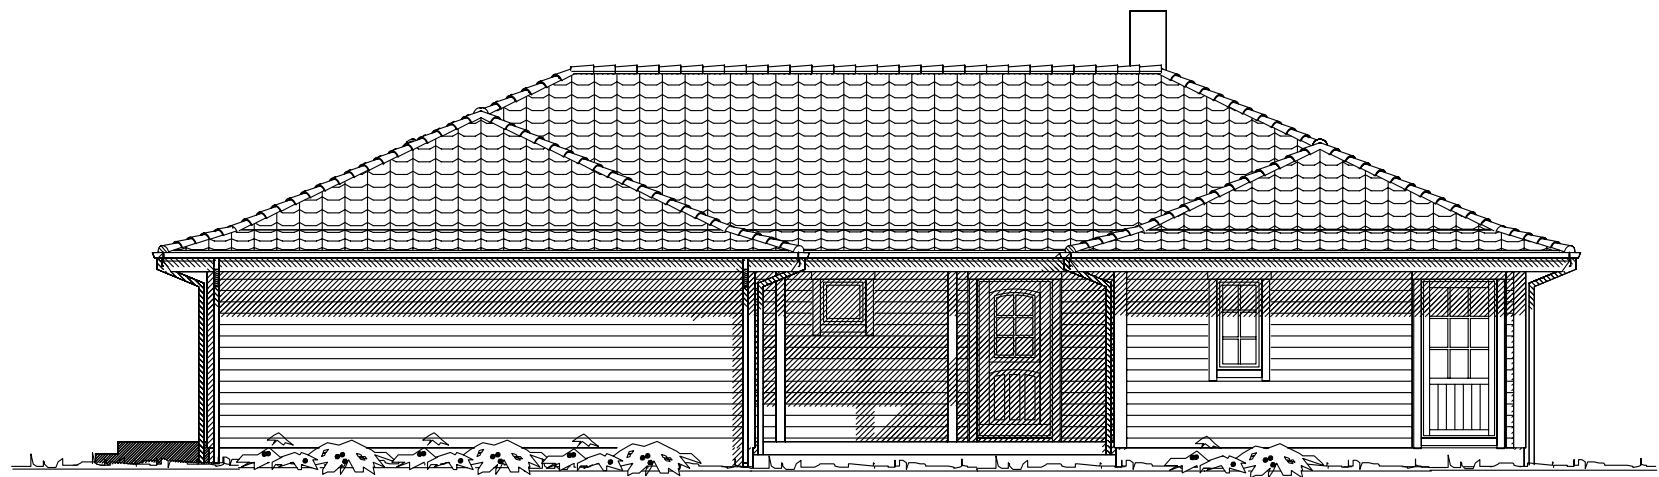

Fasade mot

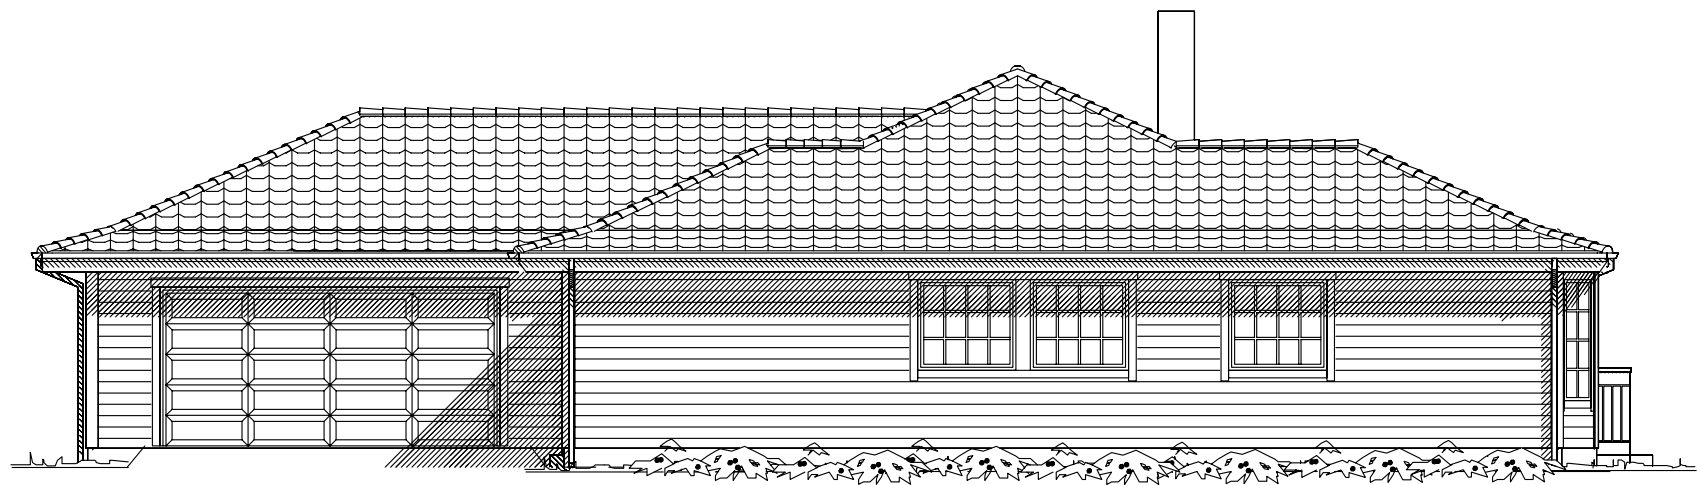


Fasade mot

Tiltakshaver: Heidi Valaker				 VestlandsHus TEGNINGS NR. 503 PROSJ.NR. 401i			
Leverandør: VestlandsHus Stryn							
Type: 90+		FASADER 3 og 4				DATO 15.10.02 REV.1 16.03.06 ILE REV.2 REV.3 SKALA 1 : 100 DATA DESIGN SYSTEM	
Byggeplassens adresse: Bremanger							
G.nr.	Br.nr.	ER TEGNING KONTROLLERT I H.T. SJEKKLISTER ?		NEI			
VestlandsHusgruppens arkitektkontor – 6018 Alesund – Tlf. 70 17 89 00							
TEGNINGEN MÅ HVERKEN HELT ELLER DELVIS KOPIERES ELLER BENYTTES VED TILTAK SOM VESTLANDSHUS IKKE MEDVIRKER I.							



HOVEDPLAN 189,5 m² BRA + GARASJE 41,9 m²

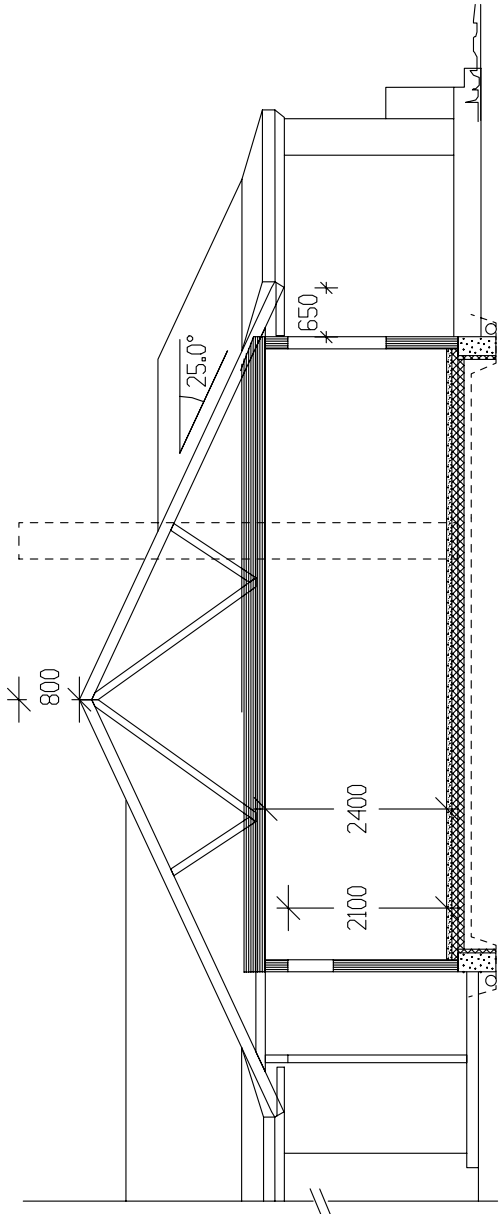

GARASJE 41,9 m²

	BRA
Hovedplan	189.50
Sum 1 m²	189.50


GRUNNFLATE	(M ²)	248,8
BEBYGD AREAL	(M ²)	256,9

Tiltakshaver: Heidi Valaker					 VestlandsHus
Leverandør: VestlandsHus Stryn					
Type: 90+		HOVEDPLAN/SNITT		DATO 15.10.02	
Byggeplassens adresse: Bremanger		ARKIV NR.		REV.1 16.03.06 ILE	
				REV.2	
G.nr.		Br.nr.		REV.3	
ER TEGNING KONTROLLERT I H.T. SJEKKLISTER ?		NEI		SKALA 1 : 100	
				 DATA DESIGN SYSTEM	
VestlandsHusgruppens arkitektkontor – 6018 Alesund – Tlf. 70 17 89 00					TRYGGE HJEM
TEGNINGEN MÅ HVERKEN HELT ELLER DELVIS KOPIERES ELLER BENYTTES VED TILTAK SOM VESTLANDSHUS IKKE MEDVIRKER I.					Tegningsnr. 501
					Prosj.nr. 401i


TRYGGE HJEM

Tegningsnr. 501

Prosj.nr. 401i

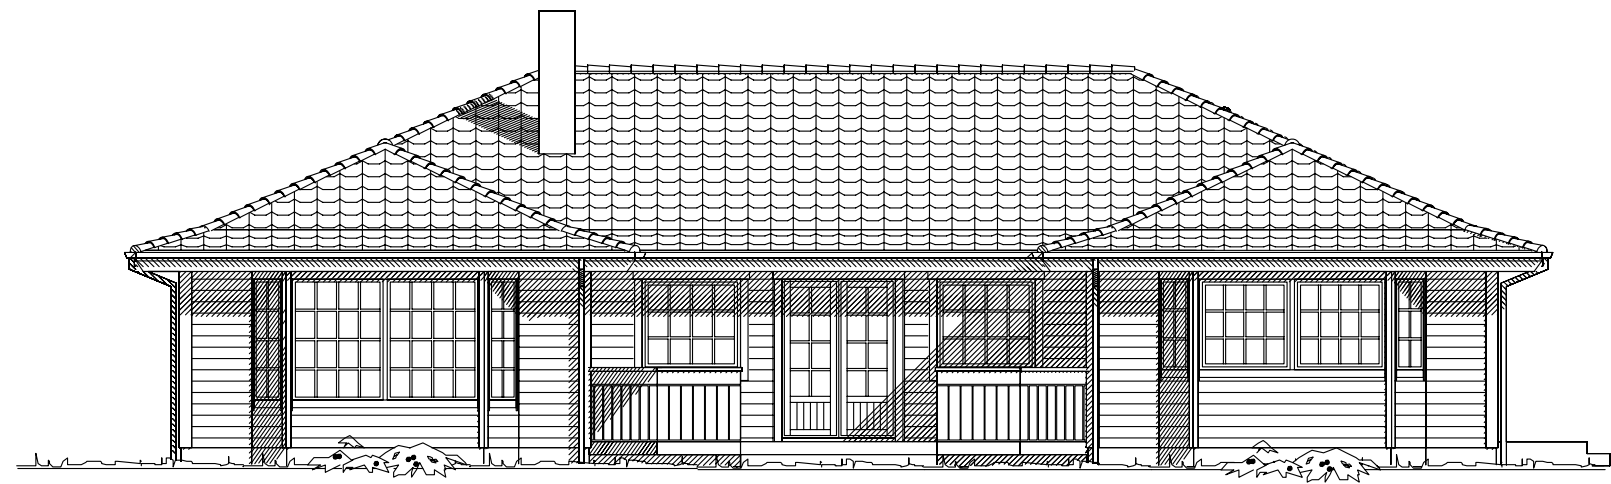

Fasade mot _____

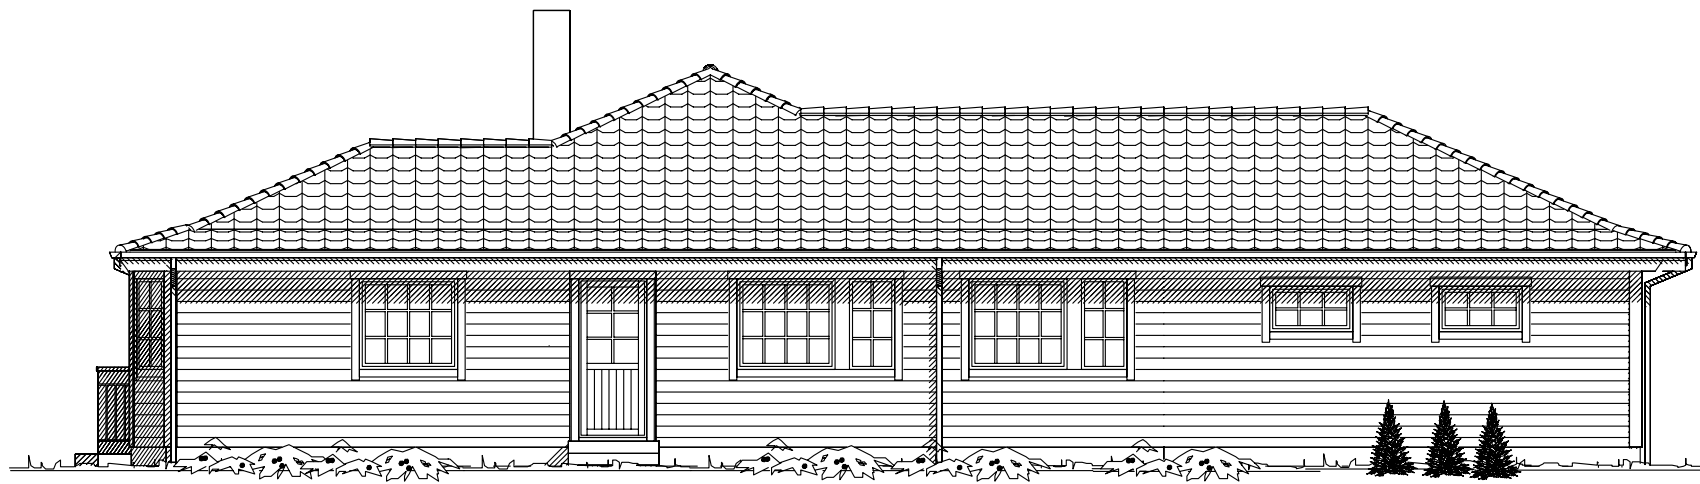

Fasade mot _____

UTFORMING AV TILTAK BEKREFTES FOREVIST:				
Nabo.nr.	G.nr.	Br.nr.	Dato	Sign.
Nabo.nr.	G.nr.	Br.nr.	Dato	Sign.
Nabo.nr.	G.nr.	Br.nr.	Dato	Sign.
Nabo.nr.	G.nr.	Br.nr.	Dato	Sign.

Tiltakshaver: Heidi Valaker				 VestlandsHus		
Leverandør: VestlandsHus Stryn						
Type: 90+		FASADER 1 og 2			DATE 15.10.02	
Byggeplassens adresse:		ARKIV NR.	REV.1 16.03.06 ILE		TRYGGE HJEM	
Bremanger			REV.2		Tegningsnr. 502	
G.nr.		Br.nr.	ER TEGNING KONTROLLERT I H.T. SJEKKLISTER ?	NEI	SKALA 1 : 100	Proj.nr. 401i
VestlandsHusgruppens arkitektkontor – 6018 Alesund – Tlf. 70 17 89 00				DATA DESIGN SYSTEM		
TEGNINGEN MÅ HVERKEN HELT ELLER DELVIS KOPIERES ELLER BENYTTES VED TILTAK SOM VESTLANDSHUS IKKE MEDVIRKER I.						