


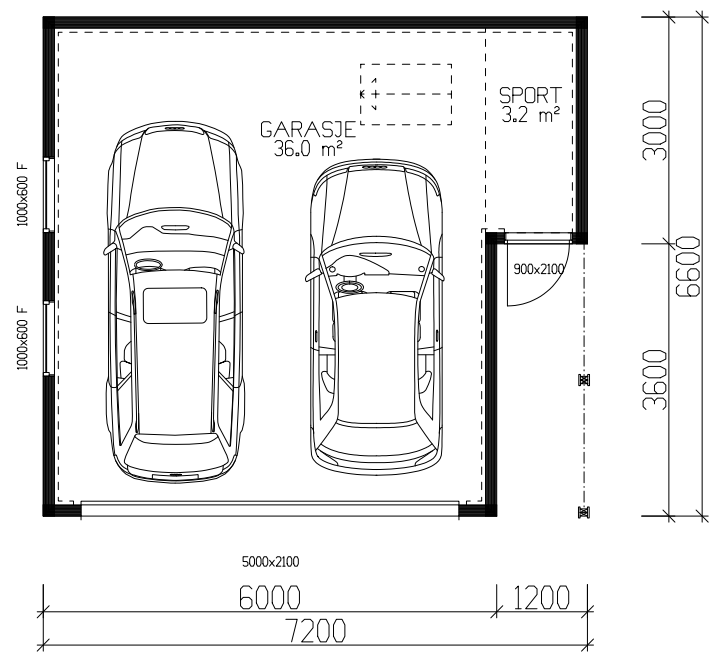


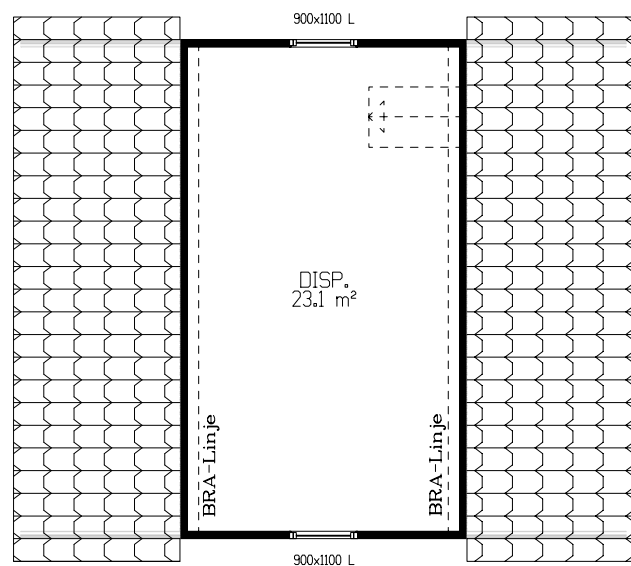


HOVEDPLAN 39,2m² BRA

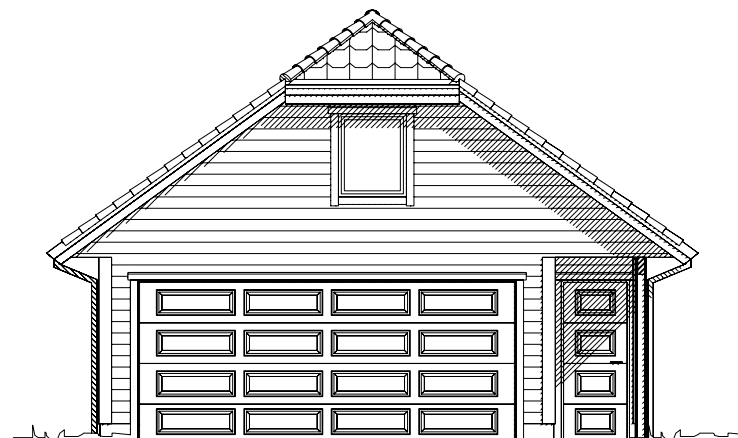


LOFTSPLAN 21,5m² BRA

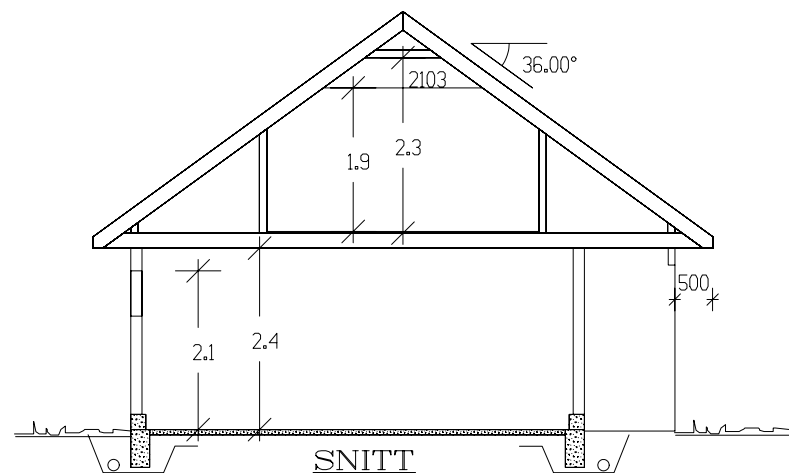


Fasade mot.

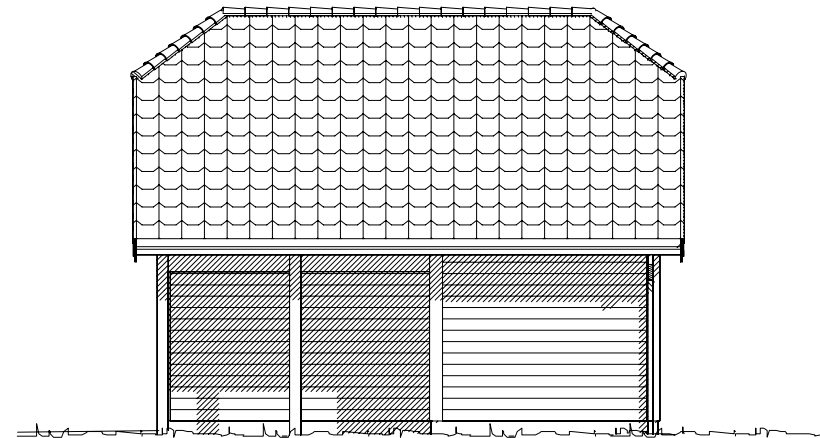

Fasade mot.

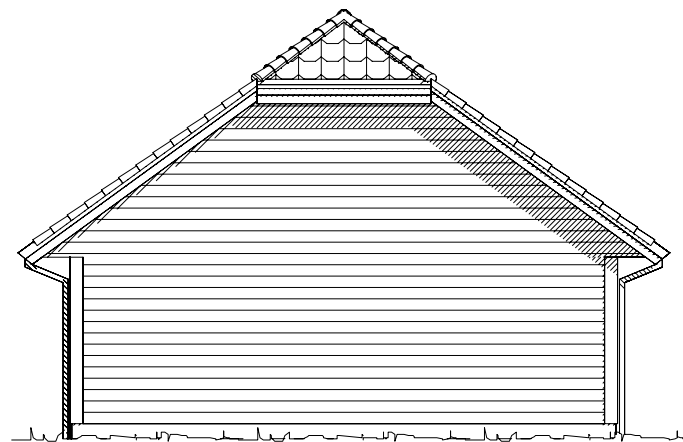

Fasade mot.

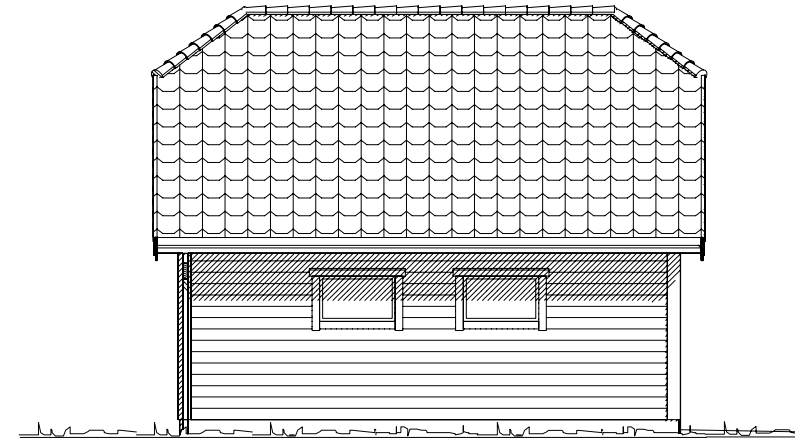

Fasade mot.

Krav til plassering av garasje på tomt
Garasje med summen av bruttoareal til alle plan < 50 m²:
-Avstand til nabogrense min. 1 m.
-Ingen krav mot egen bolig.
Garasje med summen av bruttoareal til alle plan > 50 m²:
-4 m avstand til nabogrense.
-Eller < 4 m til grense og med brannskille EI30 mot nabo.
-Ingen krav mot egen bolig.
Når biloppstillingsrommet > 50 m²:
-Krav om 4 m til nabogrense og 8 m til egen bolig.
-Eller kortere avstand og skilt med bygningsdeler i EI 60.

V17024

Bruttoareal H-plan	43,7m²
Bruttoareal loft	21,9m²
Sum bruttoareal	65,6m²
Bruksareal BRA 1 m	
Arealberegninger	
1 hht. NS 3940	Pr etasje Sum BRA
1. etg. plan	39,2 39,2
2. etg. plan	21,5 21,5
SUM :	60,7 60,7
BYA :	47,5 47,5
Grunnflate/fotavtrykk :	43,2

VESTLANDS HUS		Tiltakshaver:	
Garasjetype: kya T4		Forhandler:	
Byggeplassens adresse:		Plan/Fas./snitt	
G.nr. B.nr.		Er tegning klarert for bestilling, kontrakt og søkning ?	
VESTLANDSHUSGRUPPENS ARKITEKTKONTOR – 6018 ALESUND – TLF. 70 17 89 00		TEGNINGEN MÅ HVERKEN HELT ELLER DELVIS KOPIERES ELLER BENYTTES VED TILTAK SOM VESTLANDSHUS IKKE MEDVIRKER I.	
Arkiv NR.		DATO 17.01.11	
TRYGGE HJEM		SKALA 1 : 100	
Tegningsnr. 501		Prosj.nr. 245b	
DATA DESIGN SYSTEM			